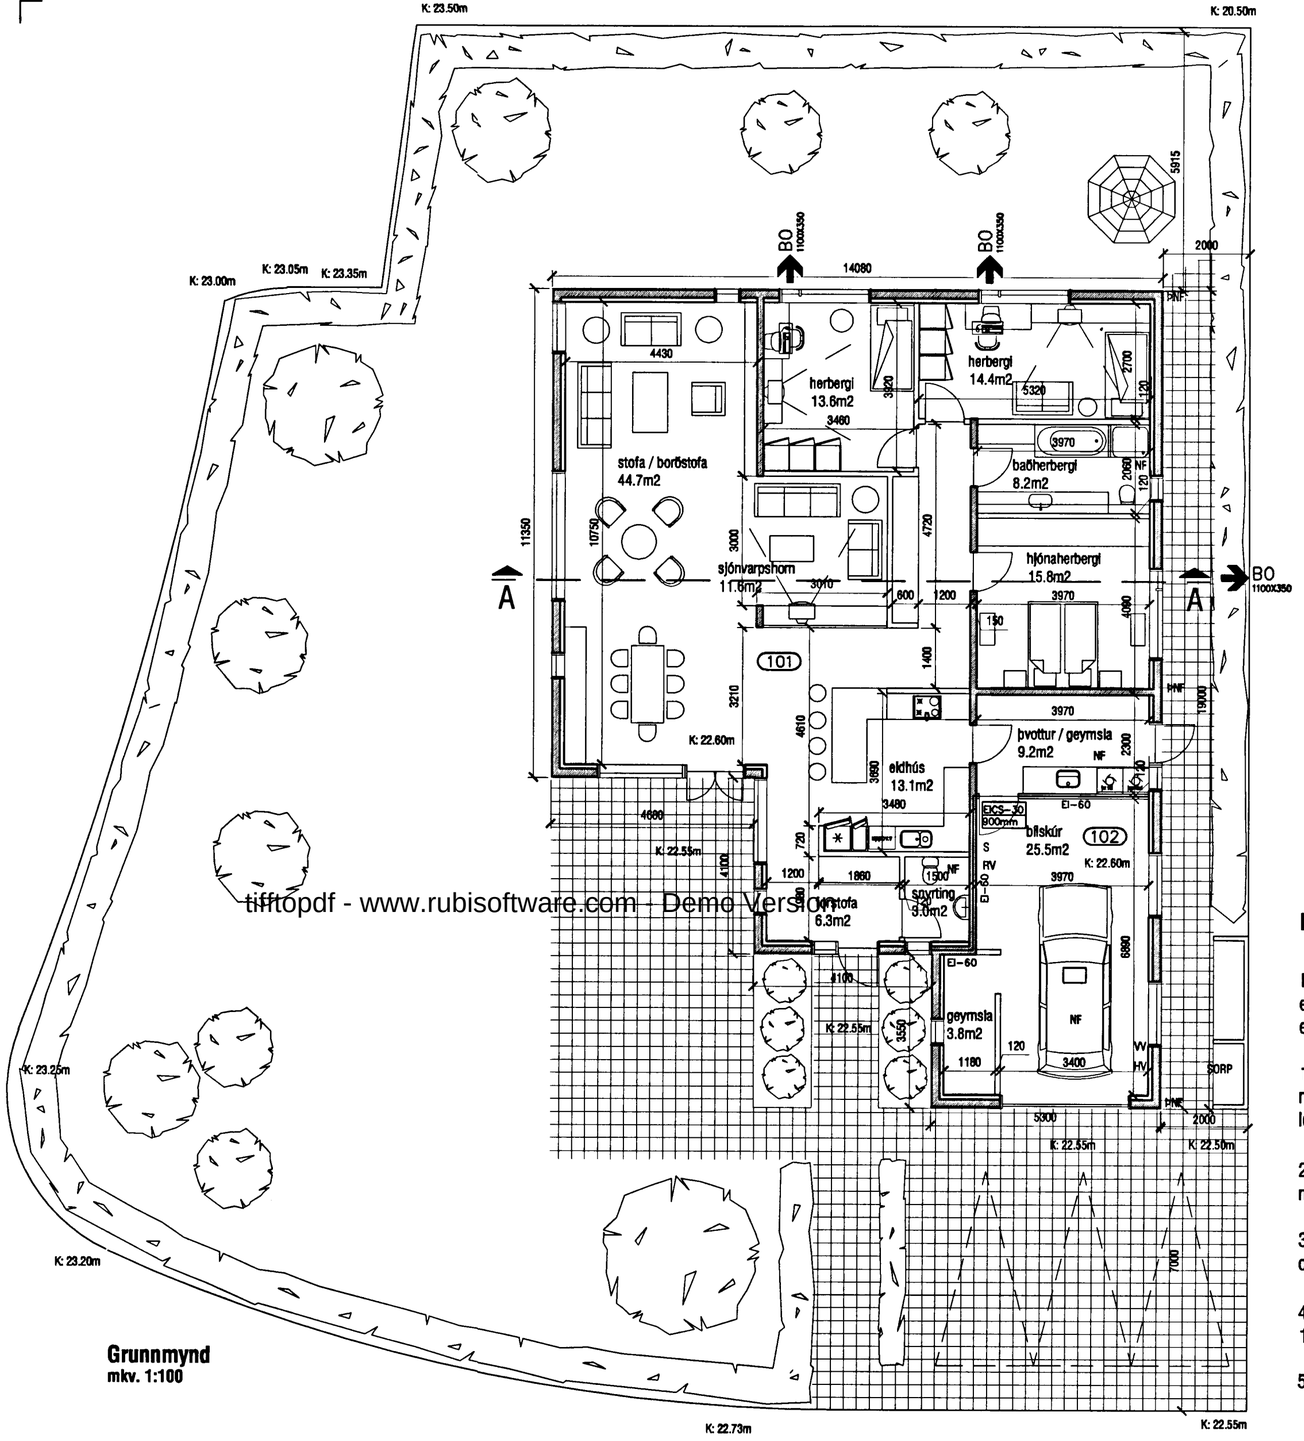

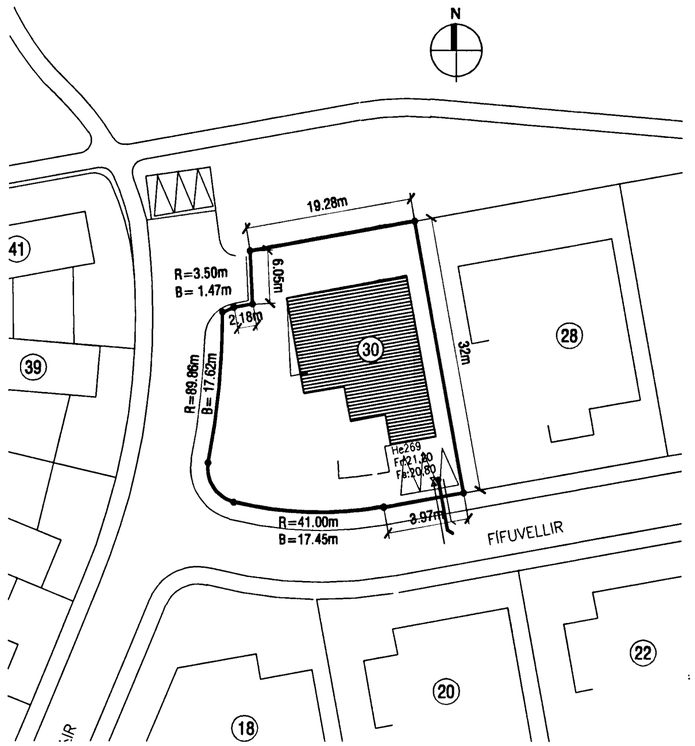

AFSTÖÐUMYND
mkv. 1:500

Grunnmynd
mkv. 1:100

BYGGINGARLÝSING

Húsið er staðsteypt á hefðbundinn hátt og hvílir á sökkli og plötu úr járnbentri steinsteypu. Á húsinu er timburþak klætt bárujárni. Innveggir eru ýmist staðsteyptir eða úr hleðslusteini. Allar klæðningar eru í flokki 1.

1-ÞAK. Þak er gert úr 225x50mm sperrum sem hvíla á steyptum útveggjum og stálbitum. Einangrað með 200mm þakull, klætt með borðaklæðningu, þar ofan ákemur soðin pappaklæðning og bárujárn á lektugrind. Neðan á sperrur er loftaklæðning, fest á raflagnagrind. Þakhalli er 4°.

2-ÚTVEGGIR. Útveggir eru 180mm steyptir, einangraðir að innan með 100mm steinullareinangrun m. múrhúð.

3-GLUGGAR. Gluggar eru hefðbundnir timburgluggar settir eftirá í útvegg. Tvöfalt gler er í gluggum og 14mm loftbil.

4-SÖKKULL OG GÓLFPLATA. Sökkull og gólfplata eru úr járnbentri steinsteypu. Einangrað með 100mm steinullareinangrun.

5-INNVEGGIR. Innveggir eru ýmist staðsteyptir eða úr 100mm hleðslusteini.

KÓLNUNARTÖLUR (hámarksgildi):

Útveggir	0.4 W/m2K
Útv. (vegið meðaltal)	0.85 W/m2K
Þak	0.2 W/m2K
Gólf á fyllingu	0.3 W/m2K
Gluggar og gler	2.0 W/m2K
Hurðir	3.0 W/m2K

SKÝRINGAR:

HV= Inntak hitaveitu
VV= Inntak vatnsveitu
RV= Inntak rafveitu
S= Inntak síma
L= Loftræst rými
NF= Niðurfall
ÞNF= Þakniðurfall

BRUNATÁKN:

BO STÆRÐ — Björgunarop
EI-60 — Veggir og hæðaskil með merktri brunamótstöðu.
EICS-60 — Hurðir og gluggar með merktri brunamótstöðu.

Samþykkt þann
01 DES. 2003
Byggingafulltrúinn í Hafnarfirði
F.h. Kristján Þórarinsson

lykilmynd

breytingar

VerkstæðiArkitekta
KÁRI EIRÍKSSON arkitekt FAÍ - kt: 070365-4059
Verkstæði Arkitekta ehf. - kt: 570800-2210 - Gunnarssundi 5 - 220 Hafnarfjörður
Sími: 565 9779 - Fax: 565 9778 - GSM: 699 0999 - E: kari@aok.is - www.aok.is

verkkaupi: Heimir og Þorgeir ehf.
verk: Fífuvellir 30, hfj.
EINBÝLISHÚS
teikning: Grunnmynd, afstöðumynd, byggingarlýsing
teikning nr. 0315 201
AÐALUPPDRÁTTUR
hannað KE | teiknað KE | dags. NÓVEMBER 2003
mkv. 1:100 / 500 | tölvuskrá 0315-201.dwg
blaðstærð A2
ath! Öll mál eru í millimetrum. Öll vafaatriði skal bera undir hönnuð. Mælið ekki af teikningum, öll mál athugist á staðnum. Ósamræmi í teikningum skal tilkynna hönnuði strax.

tiffTopdf - www.rubisoftware.com - Demo Version