


Sneiðing A-A
mfv. 1:100

tifftopdf - www.rubissoftware.com - Demo Version

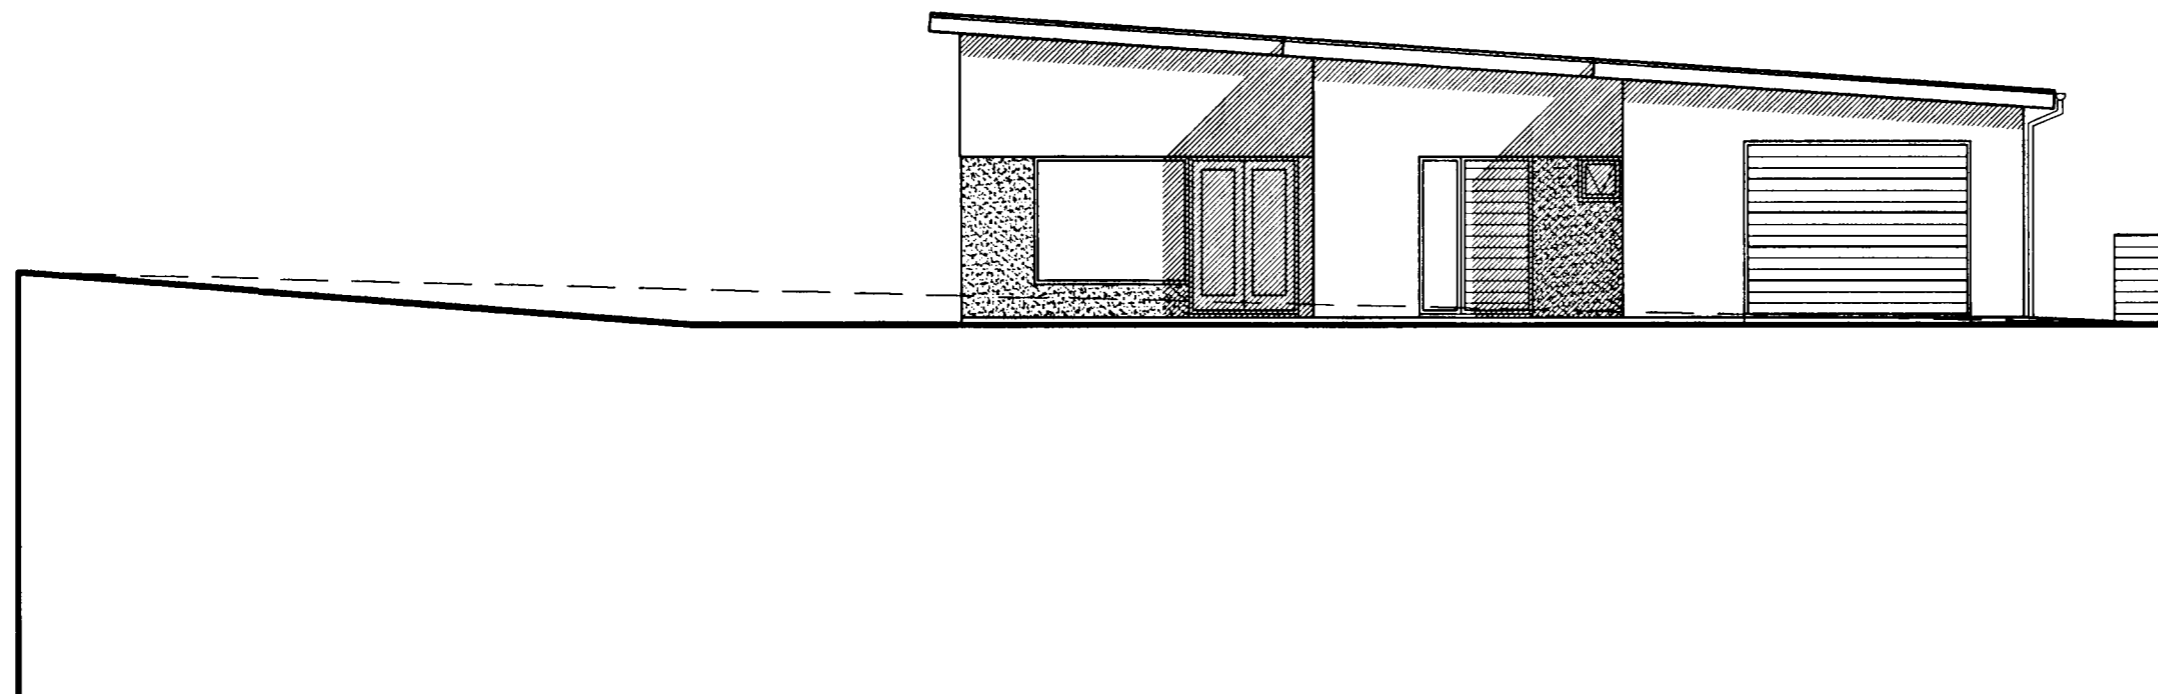

Ásýnd Suður
mfv. 1:100



Samþykkt þann

0 í DES. 2003

Byggingafulltrúinn í Hafnarfirði
F.h. Kristján Þórarinnsson

KP

lykilmynd

breytingar

Verkstæði Arkitekta



Kristján Þórarinnsson

KÁRNEIRIKSSON arkitekt FAÍ - kt: 070365-4059
Verkstæði Arkitekta ehf. - kt: 570600-2210 - Gunnarsund 5 - 220 Hafnarfjörður
Sími: 565 9779 - Fax: 565 9778 - GSM: 699 0999 - E: karl@aak.is - www.aak.is

verðkaup

Helmir og Þorgeir ehf.

verk

**Fífuvellir 30, hf.
EINBYLISHÚS**

teikning

Sneiðing A-A

teikning nr.

**0315
202**

Ásýnd suður

AÐALUPPDRAÐTUR

hannað

KE

teiknað

KE

dag.

NÓVEMBER 2003

mfv.

1:100

tölvuskrá

0315-202.dwg

blásetarið

A2

ath!

Öll mál eru í millimetrum.
Mæltó ekki af teikningum, öll mál athugist á staðnum.
Ósamræmi í teikningum skal tilkynna hönnuði strax.