

tifftopdf - www.rubissoftware.com - Demo Version


**FÍFUVELLIR 33**  
 GRUNNMÝND 2.HÆÐ  
 71,2 m<sup>2</sup>  
 Staðgr.: 22200330  
 Landnr.: 195132

**FÍFUVELLIR 35**  
 GRUNNMÝND 2.HÆÐ  
 71,2 m<sup>2</sup>  
 Staðgr.: 22200350  
 Landnr.: 195133

**FÍFUVELLIR 37**  
 GRUNNMÝND 2.HÆÐ  
 71,2 m<sup>2</sup>  
 Staðgr.: 22200370  
 Landnr.: 195134

**FÍFUVELLIR 39**  
 GRUNNMÝND 2.HÆÐ  
 71,2 m<sup>2</sup>  
 Staðgr.: 22200390  
 Landnr.: 195136

**FÍFUVELLIR 41**  
 GRUNNMÝND 2.HÆÐ  
 71,2 m<sup>2</sup>  
 Staðgr.: 22200410  
 Landnr.: 195137

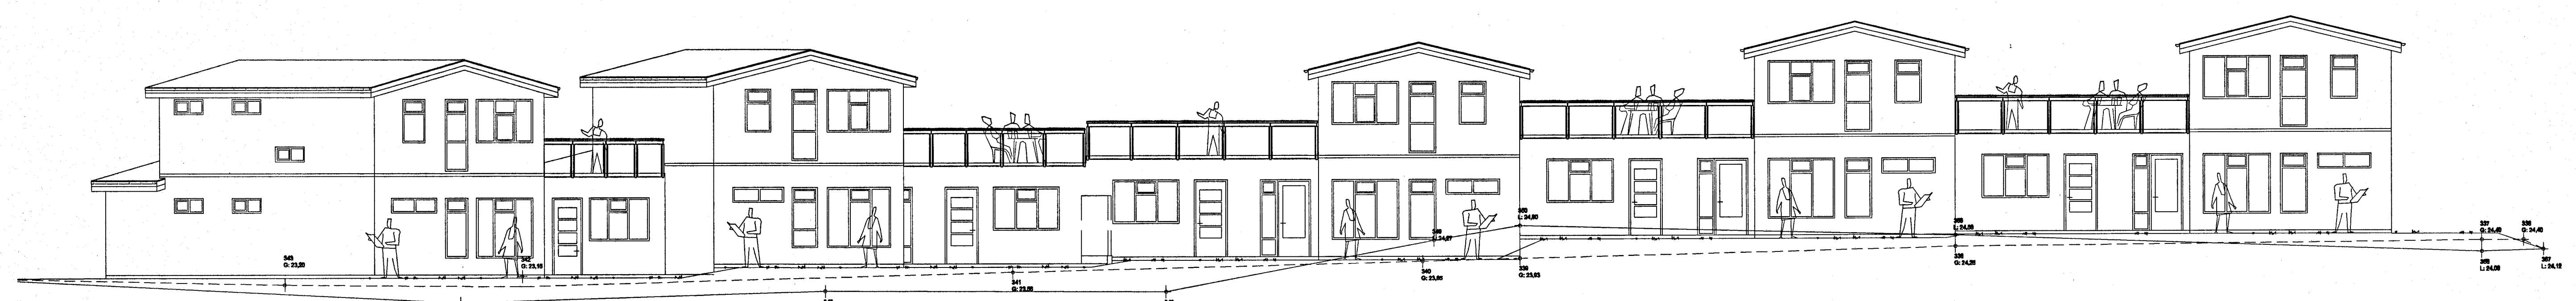

VESTURHLIÐ  
 MKV.: 1 : 100

<b>FÍFUVELLIR 33, 35, 37, 39, 41</b>		TEIKN.NR. <b>101</b>
EFNI:	ADALUPPDRÁTTUR	DAGS.: 01.12.2003
	GRUNNMÝND 2. HÆÐAR	MKV.: 1:100
	VESTURHLIÐ	ÚTGÁFA: <b>B</b>

HÖNNUÐIR: Erlendur Ámi Hjálmarsson, Byggingafræðingur, Kt.: 10.03.55-5239  
 Hjálmar Örn Guðmarsson, Byggingafræðingur, Kt.: 20.06.72-3809

B. / 02.03.2004. / HÖG / ÞAKRENNUR FÆRÐAR UTAN Á BANKANT  
 A. / 10.02.2004. / HÖG / BREYTINGAR Á HÆÐASETNINGU HÚSA OG ÞAK YFIR BÍLSKÚR  
 BREYTING NR. / DAGS. / TEIKN. / BREYTING FRÁ FYRRI TEKNINGU