

tiftpdf - www.rubissoftware.com - Demo Version


FÍFUVELLIR 33
GRUNNMÝND 2.HÆÐ
71,2 m²
Staðgr.: 22200330
Landnr.: 195132

FÍFUVELLIR 35
GRUNNMÝND 2.HÆÐ
71,2 m²
Staðgr.: 22200350
Landnr.: 195133

FÍFUVELLIR 37
GRUNNMÝND 2.HÆÐ
71,2 m²
Staðgr.: 22200370
Landnr.: 195134

FÍFUVELLIR 39
GRUNNMÝND 2.HÆÐ
71,2 m²
Staðgr.: 22200390
Landnr.: 195136

FÍFUVELLIR 41
GRUNNMÝND 2.HÆÐ
71,2 m²
Staðgr.: 22200410
Landnr.: 195137

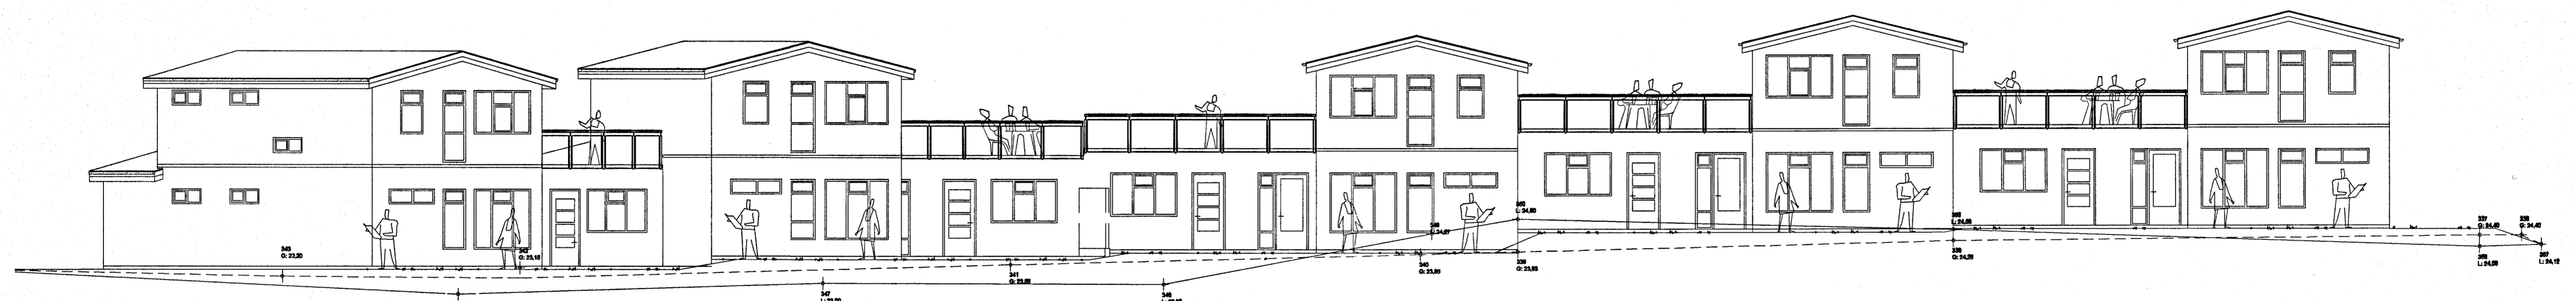

VESTURHLÍÐ
MKV.: 1 : 100

FÍFUVELLIR 33, 35, 37, 39, 41		TEIKN.NR. 101
EFNI:	ADALUPPDRÁTTUR	DAGS.: 01.12.2003
	GRUNNMÝND 2. HÆÐAR	MKV.: 1:100
	VESTURHLÍÐ	ÚTGÁFA: B

HÖNNUÐIR: Erlendur Ámi Hjálmarsson, Byggingafræðingur, Kt.: 10.03.55-5239
Hjálmar Örn Guðmarsson, Byggingafræðingur, Kt.: 20.06.72-3809

Sigurbjartur Halldórsson