Samþykkt þann
02 JAN. 2004
Byggingafulltrúinn í Hafnarfirði
F.h. Kristján Þórarinsson

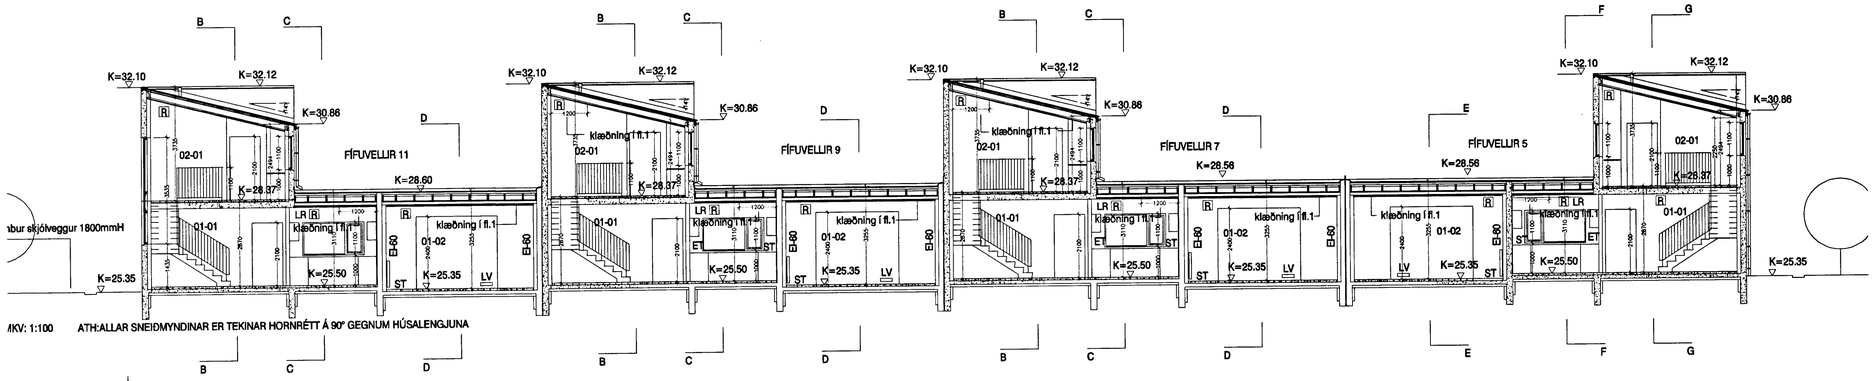

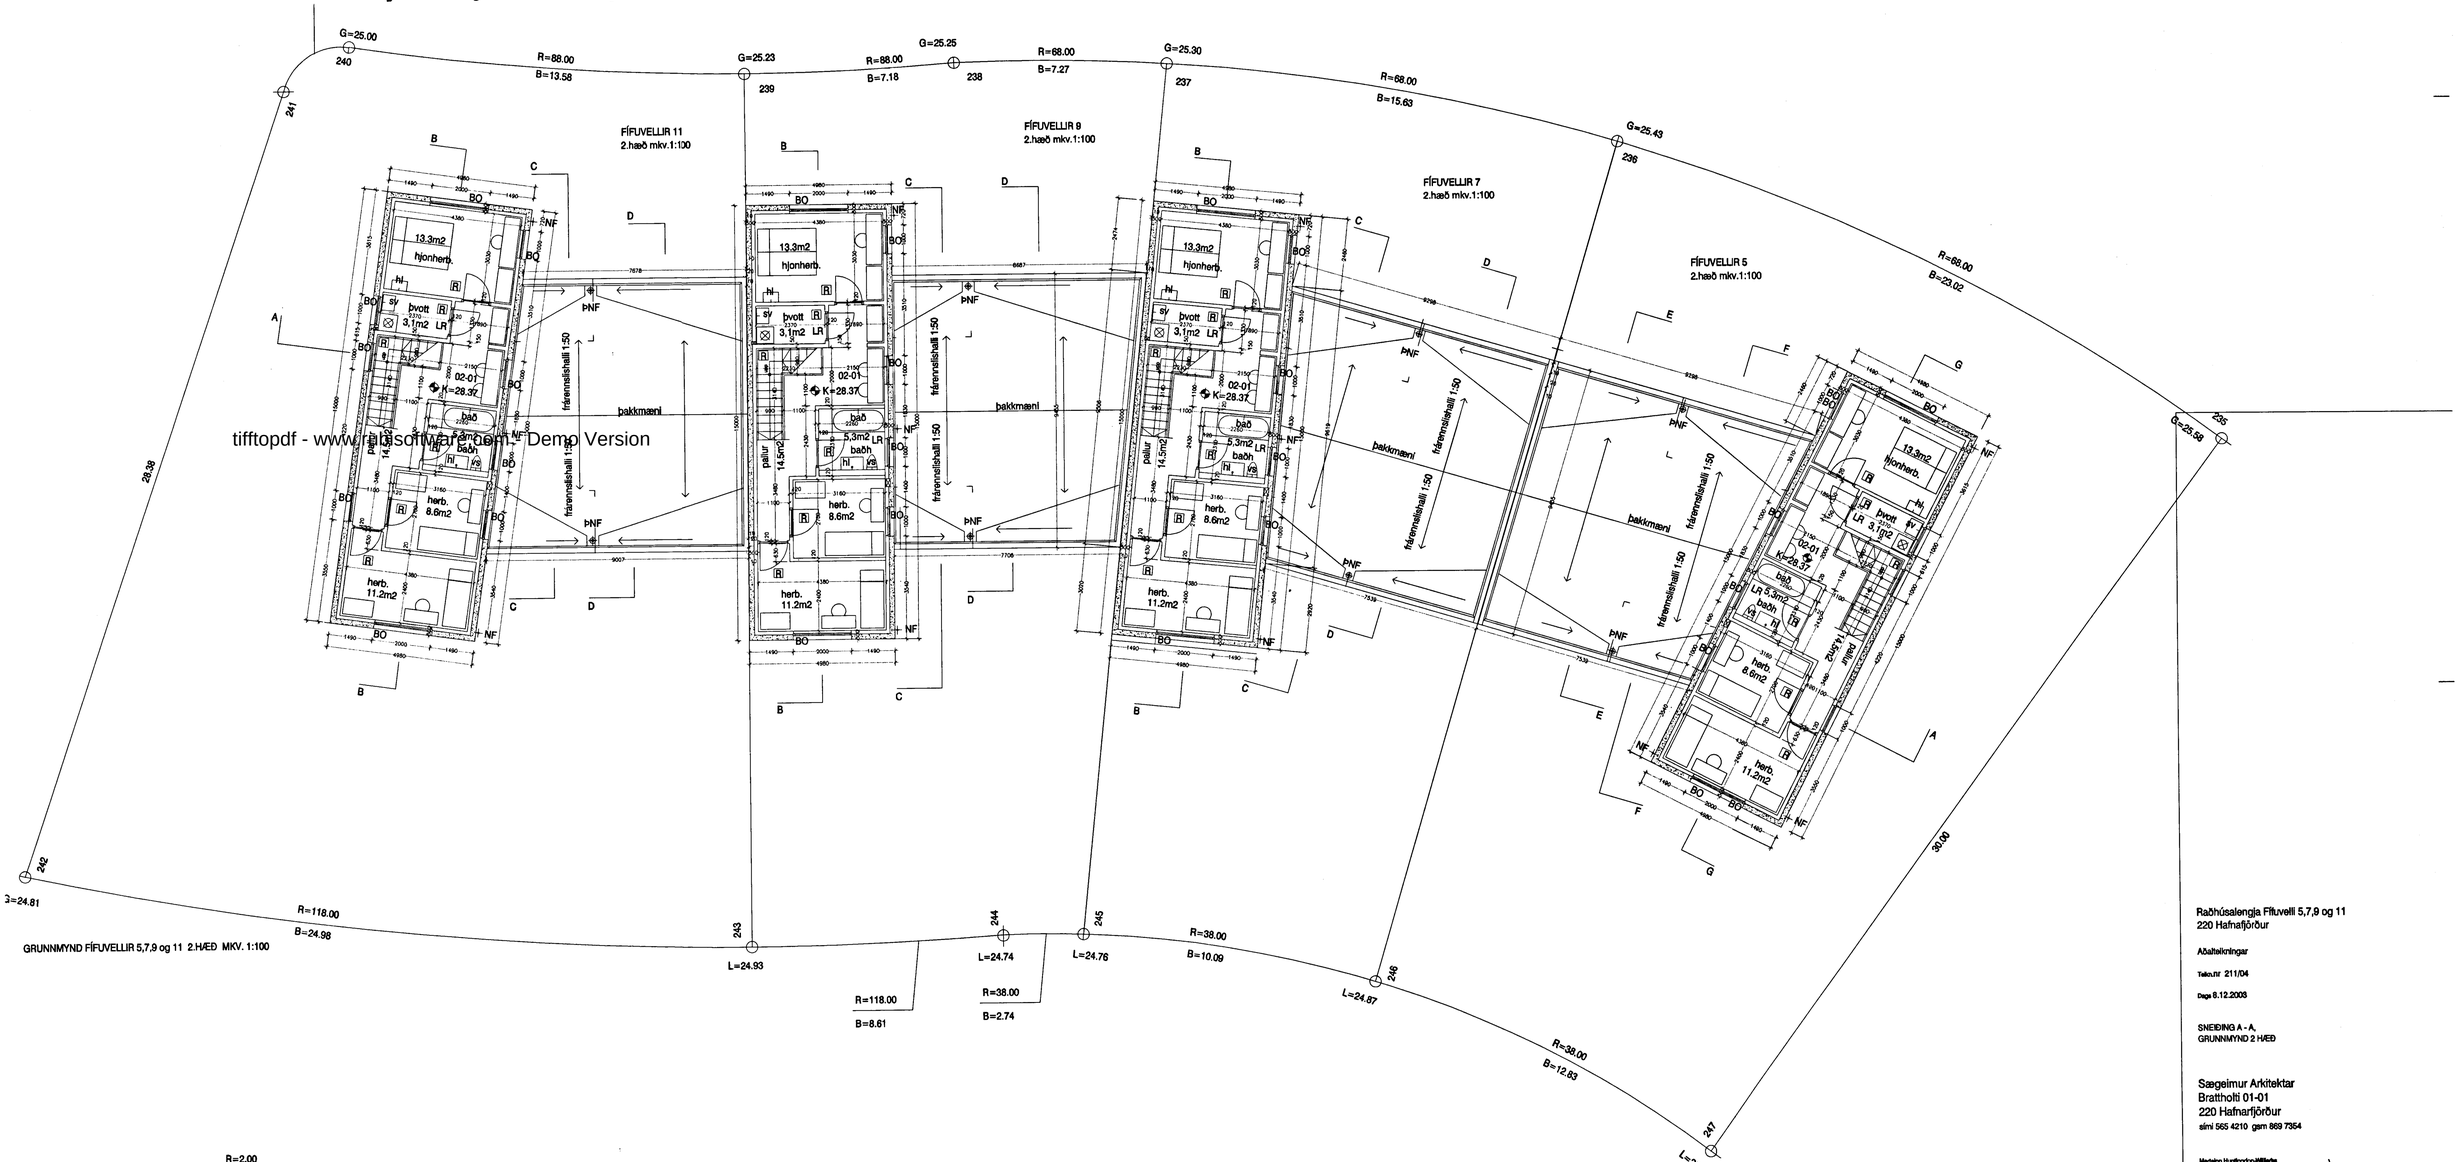

tifftopdf - www.rasoftware.com - Demo Version

Raðhúsalengja Fífuvelli 5,7,9 og 11
220 Hafnarfjörður

Aðaluppdrættir

Teikn.nr 211/04

Dags 8.12.2003

SNEIÐING A - A,
GRUNNMYND 2 HÆÐ

Sægeimur Arkitektar
Brattholti 01-01
220 Hafnarfjörður
sími 565 4210 gsm 869 7354

Marteinn Huntingdon-Williams
Kt:130755-8019