Samþykkt þann
01 SEPT. 2004
Byggingafulltrúinn í Hafnarfirði
F.h. Kristján Þórarinsson

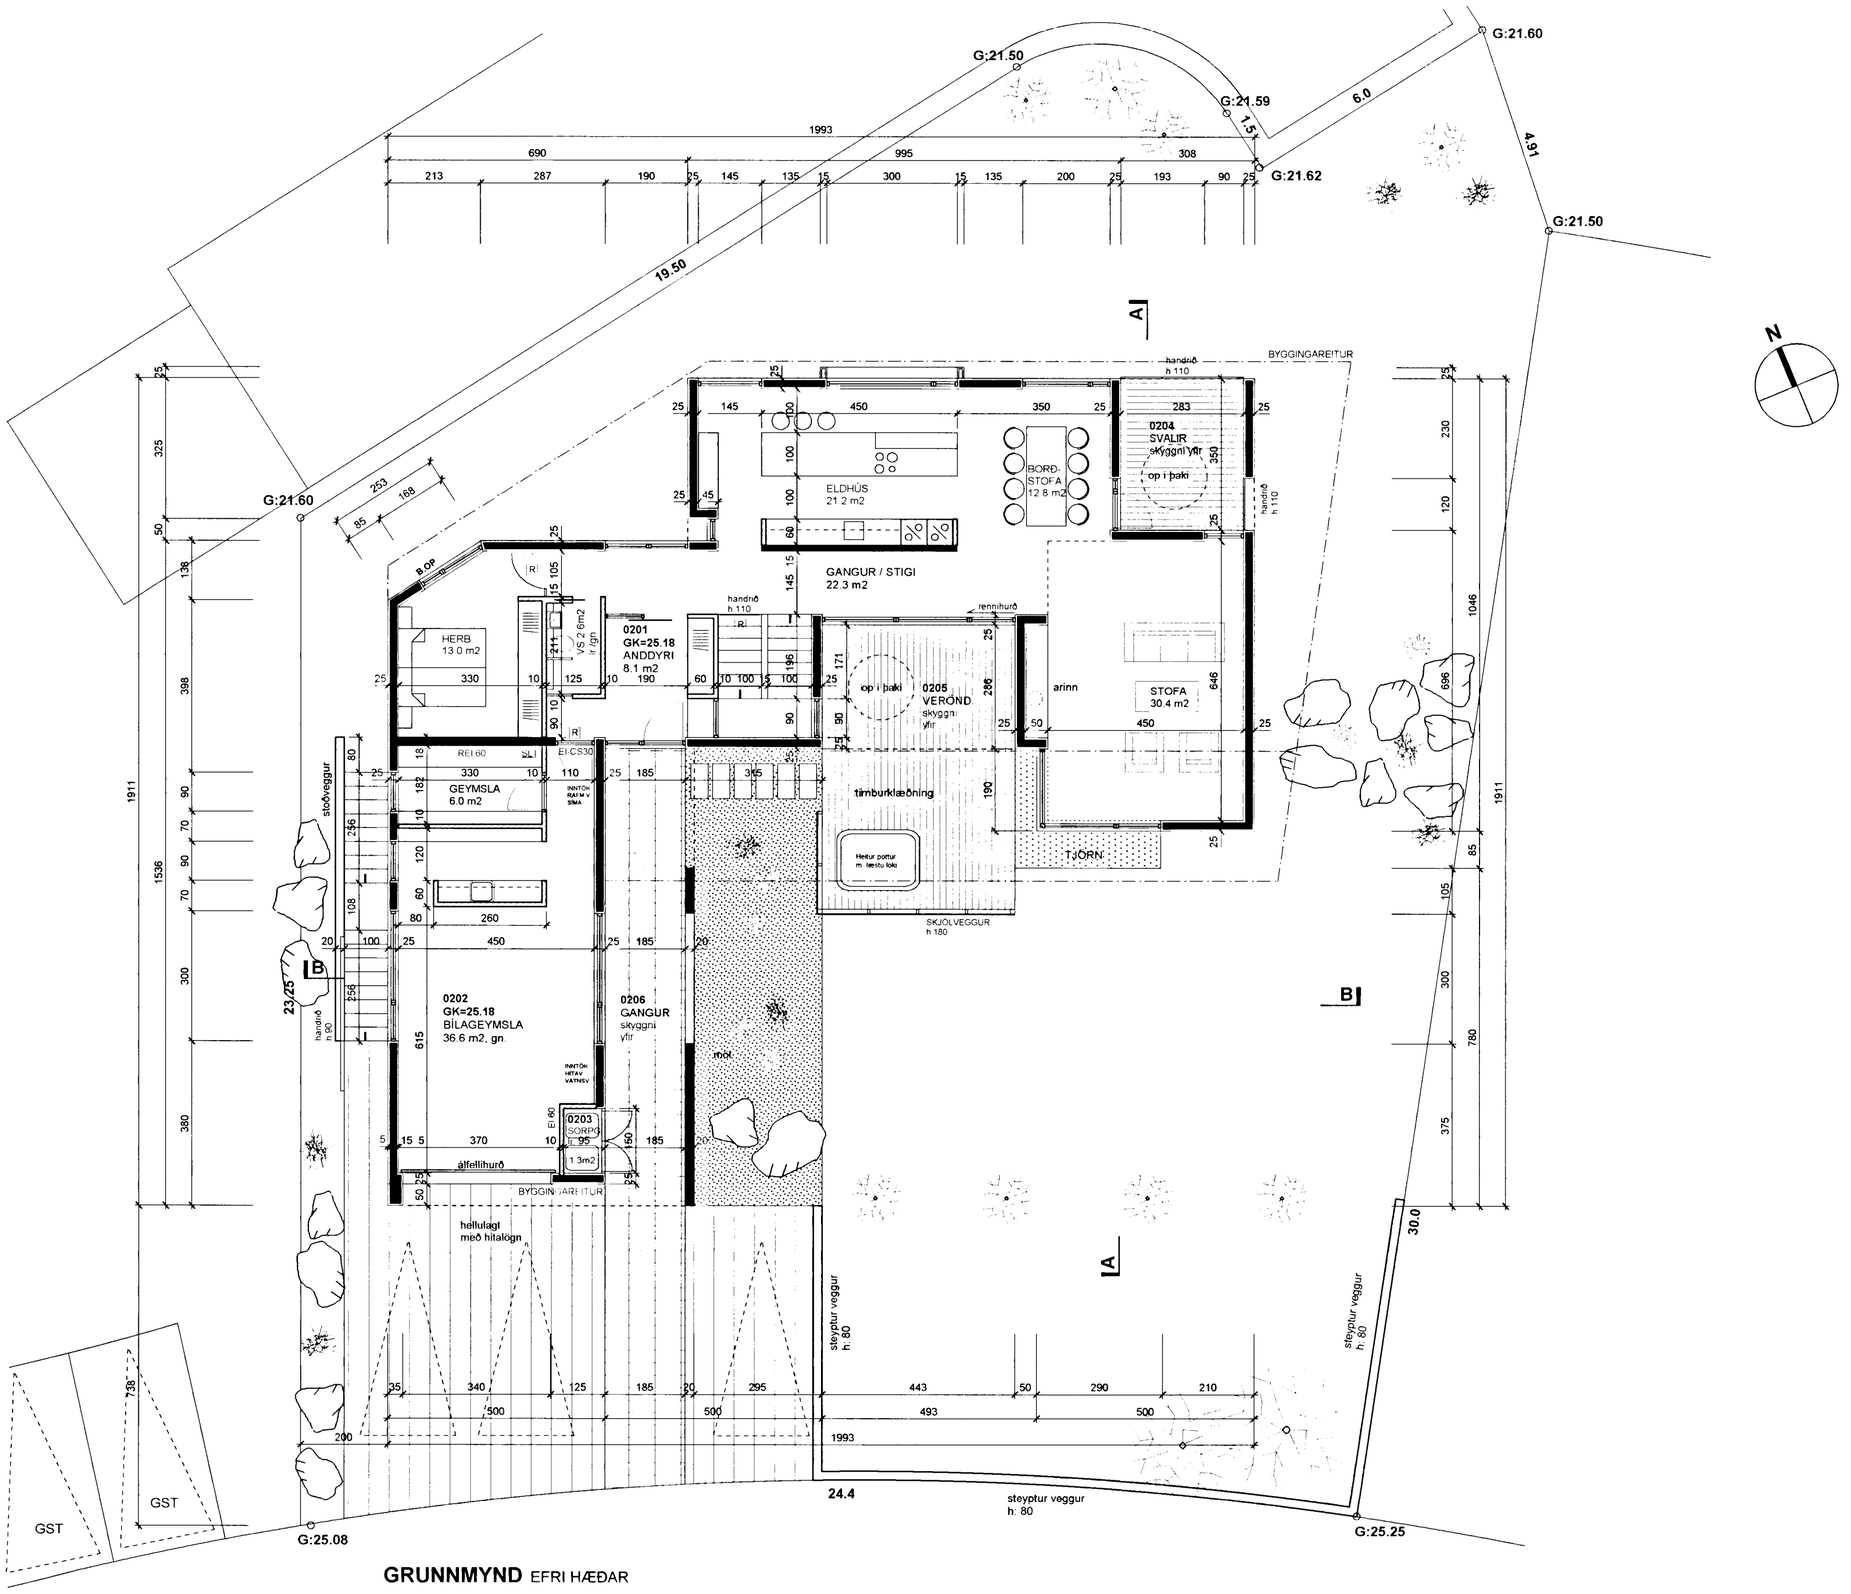

GRUNNMYND EFRI HÆÐAR

Breytingar:
20.08.04 Skráningartafla lagfærð, rýmisnr. breytt

FÍFUVELLIR 8 HAFNARFJÖRÐUR

AÐALUPPDRÁTTUR	**1.03** Dags.20.07'04
Grunnmynd Efri Hæðar	M.kv: 1:100

Guðmundur Guðmundsson 090462-2279