NEÐRI HÆÐ

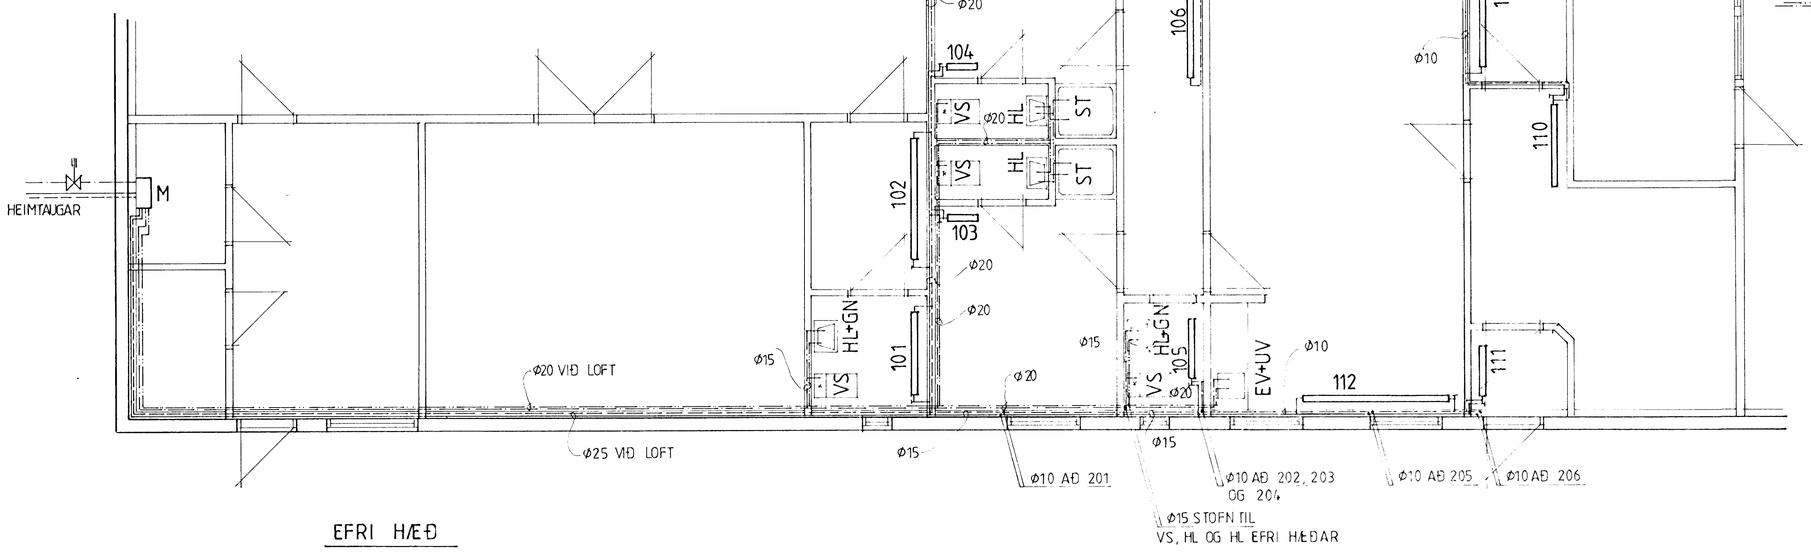

RÚMMYND NEYZLUVATNSLAGNAR mkv 1:50

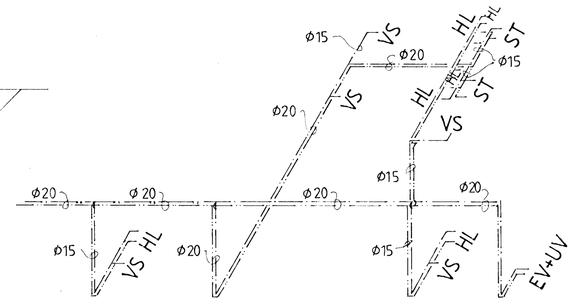

EFRI HÆÐ

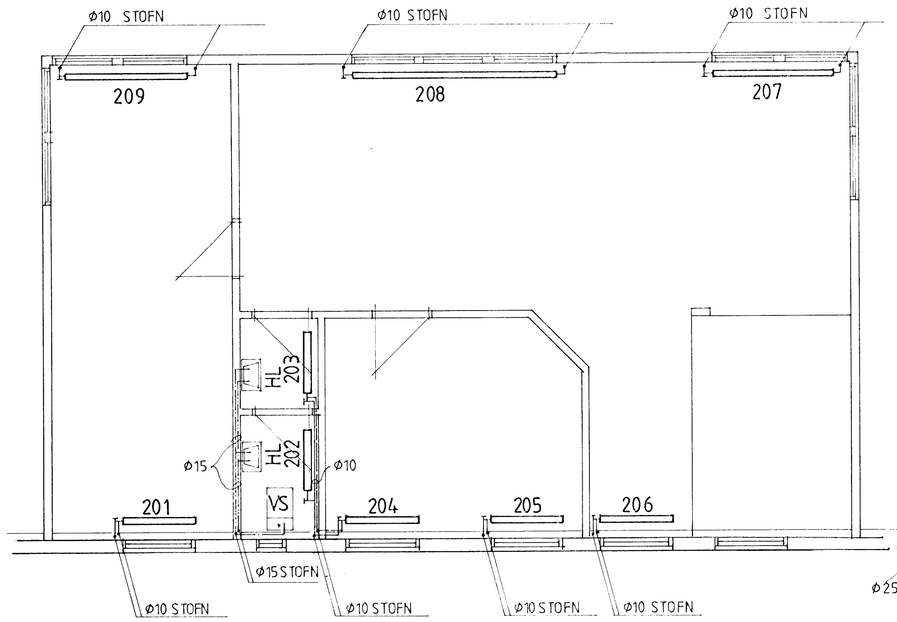

RÚMMYND HITALAGNAR mkv 1:50

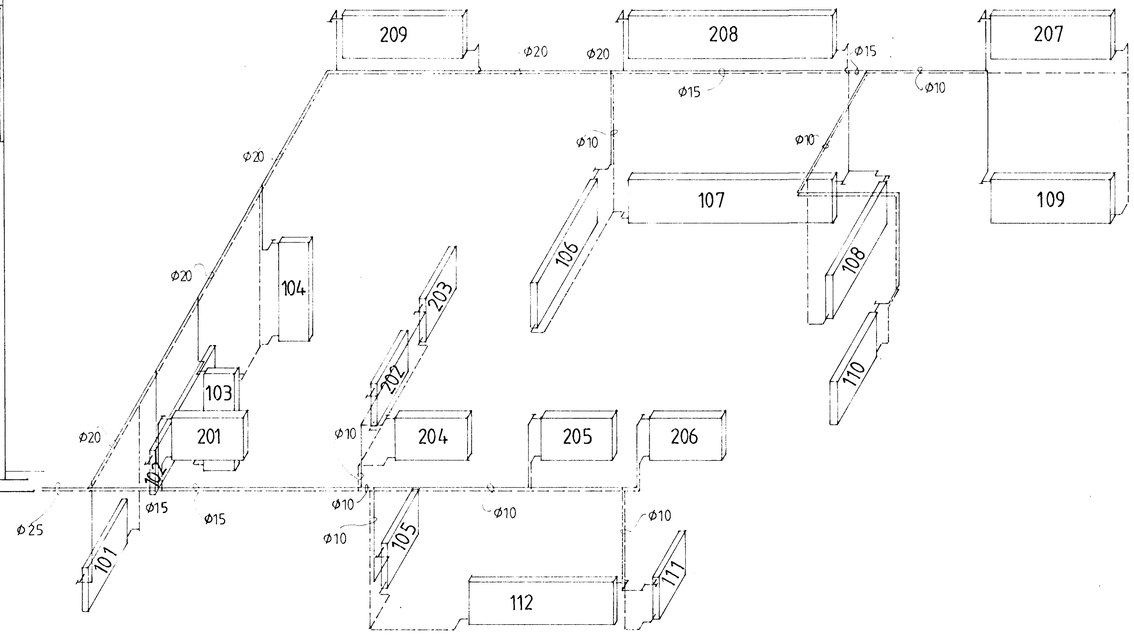

25. maí 1987 HAFNARFJARÐARBÆR BYGGINGAFULLTRÚI

VERKFRÆÐISTOFAN
möndull
SVEINBJÖRN JÓNSSON
Byggingaverkfræðingur FVFÍ
Birkihlíð 8, 105 Reykjavík
Pósthólf 1475, 121 Reykjavík
Sími 68 82 55, Nnr. 6594-4227

FISKMARKAÐUR , HAFNARFIRÐI

HITA og NEYZLUVATNSLÖGN
8207-401

REIKN.	TEIKN. SJ	SAMÞYKKT
YFIRFARIÐ	DAGS. Apr. 87	