

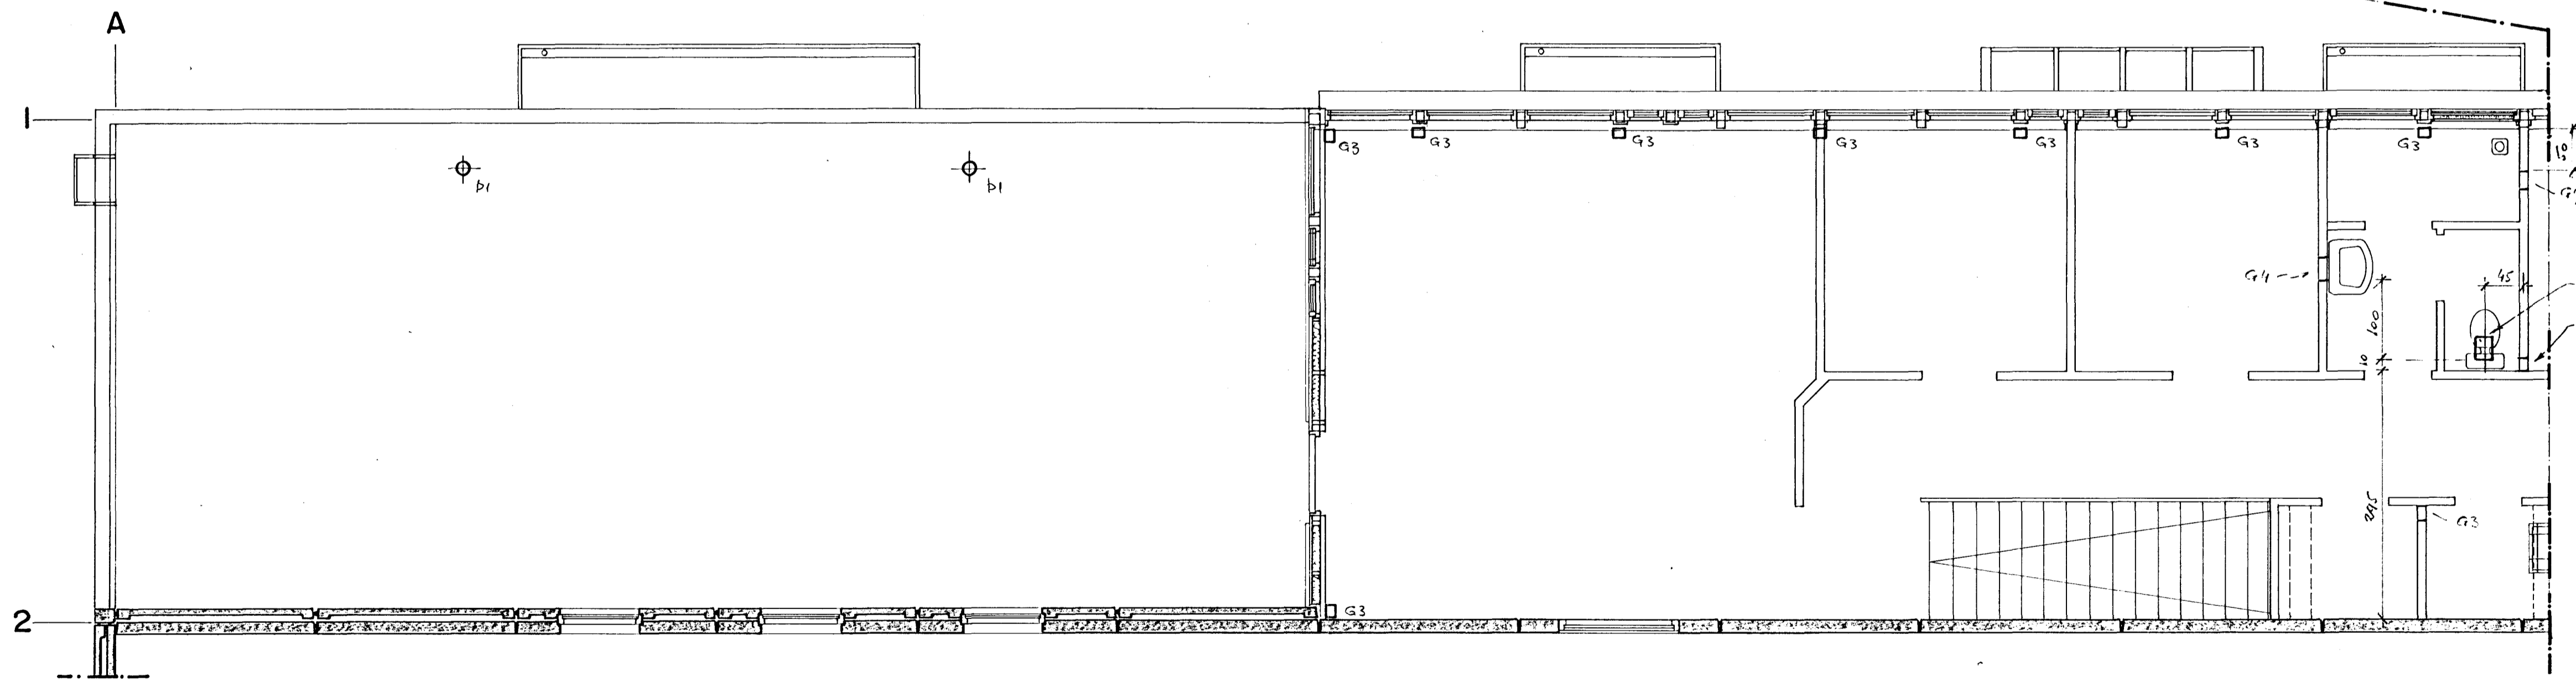


GRUNNMYND 2. HÆÐAR.
1:50

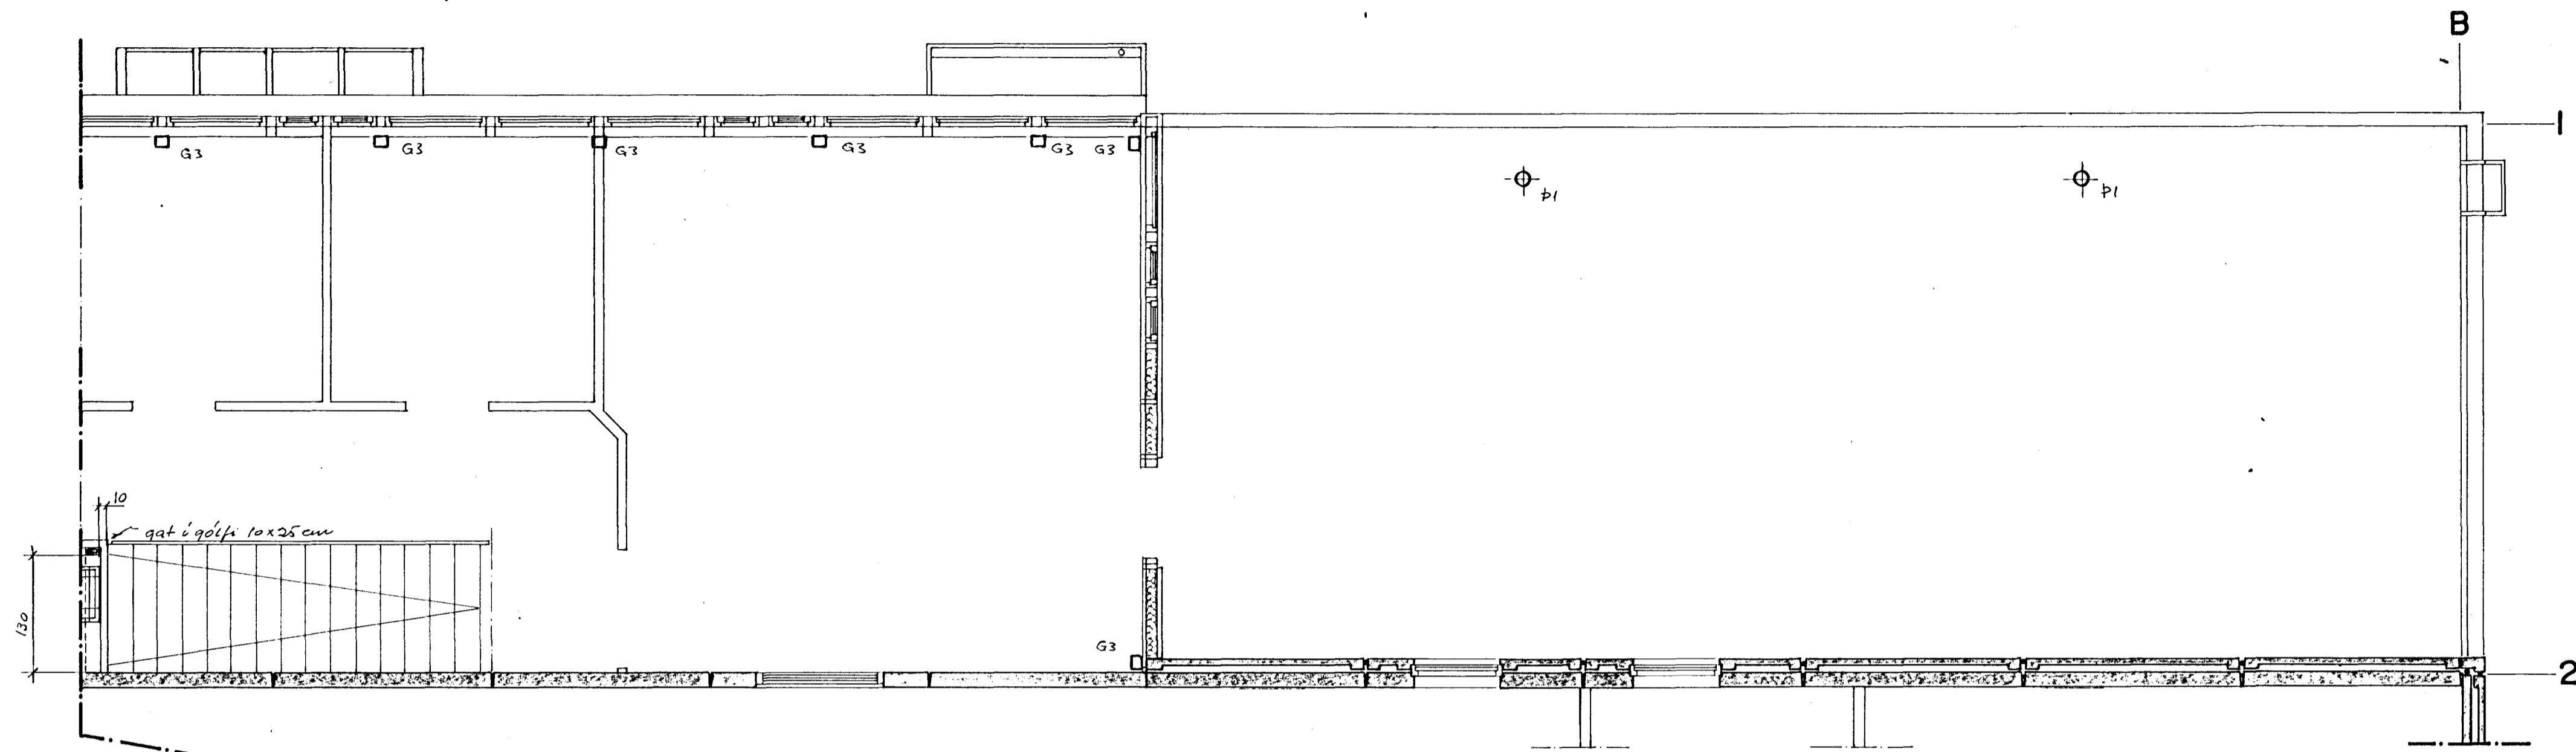

G3: gat í gólfi 10x15 cm
G4: - - - 10x25 -

23. júlí 1935
Sveinbjörn Friðriksson
Byggingafræðingur

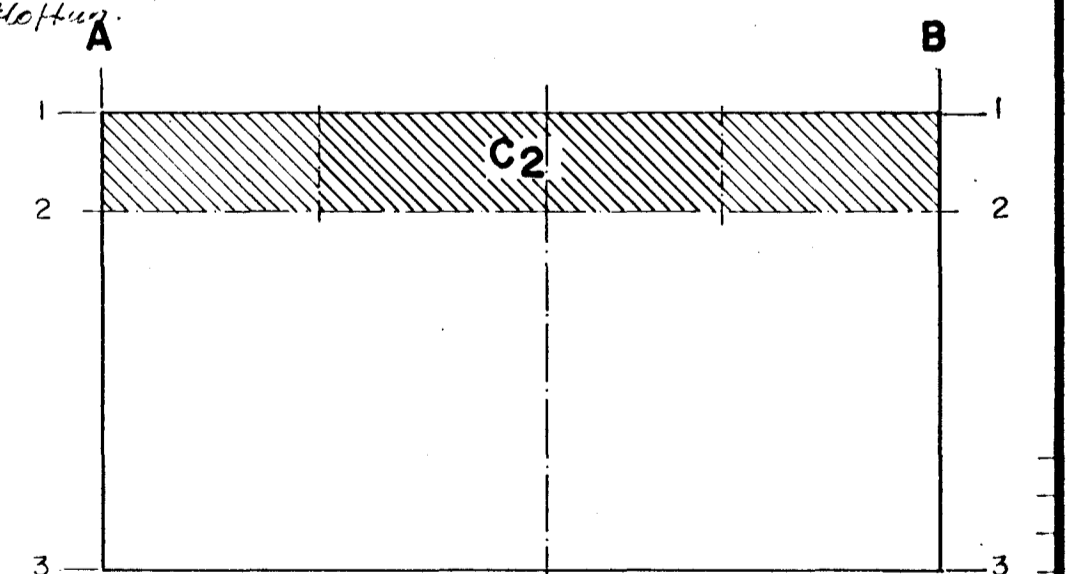

Fr.	Heiti		Hl. n. / Tekn. n.		Efn.	Atha.
	Daga.	Leiðrétting	Daga.	Leiðrétting		
Brýfling						
VERKFRÆDISTOFA GUÐMUNDAR & KRISTJÁNS Laufásvegi 12 Sími 26022						Mkv. Verkf. 4.83 Tekn. 2.82 Vitr. 1:50 Samb. 7.82
FÍSKVÍNNSLUSKÓLINN Í HAFNARF						Verkf. n. TEIKNING NR. 5R-62
GRUNNMYND 2. HÆÐAR-C ₂ Gataplán						Blað 12 af 14