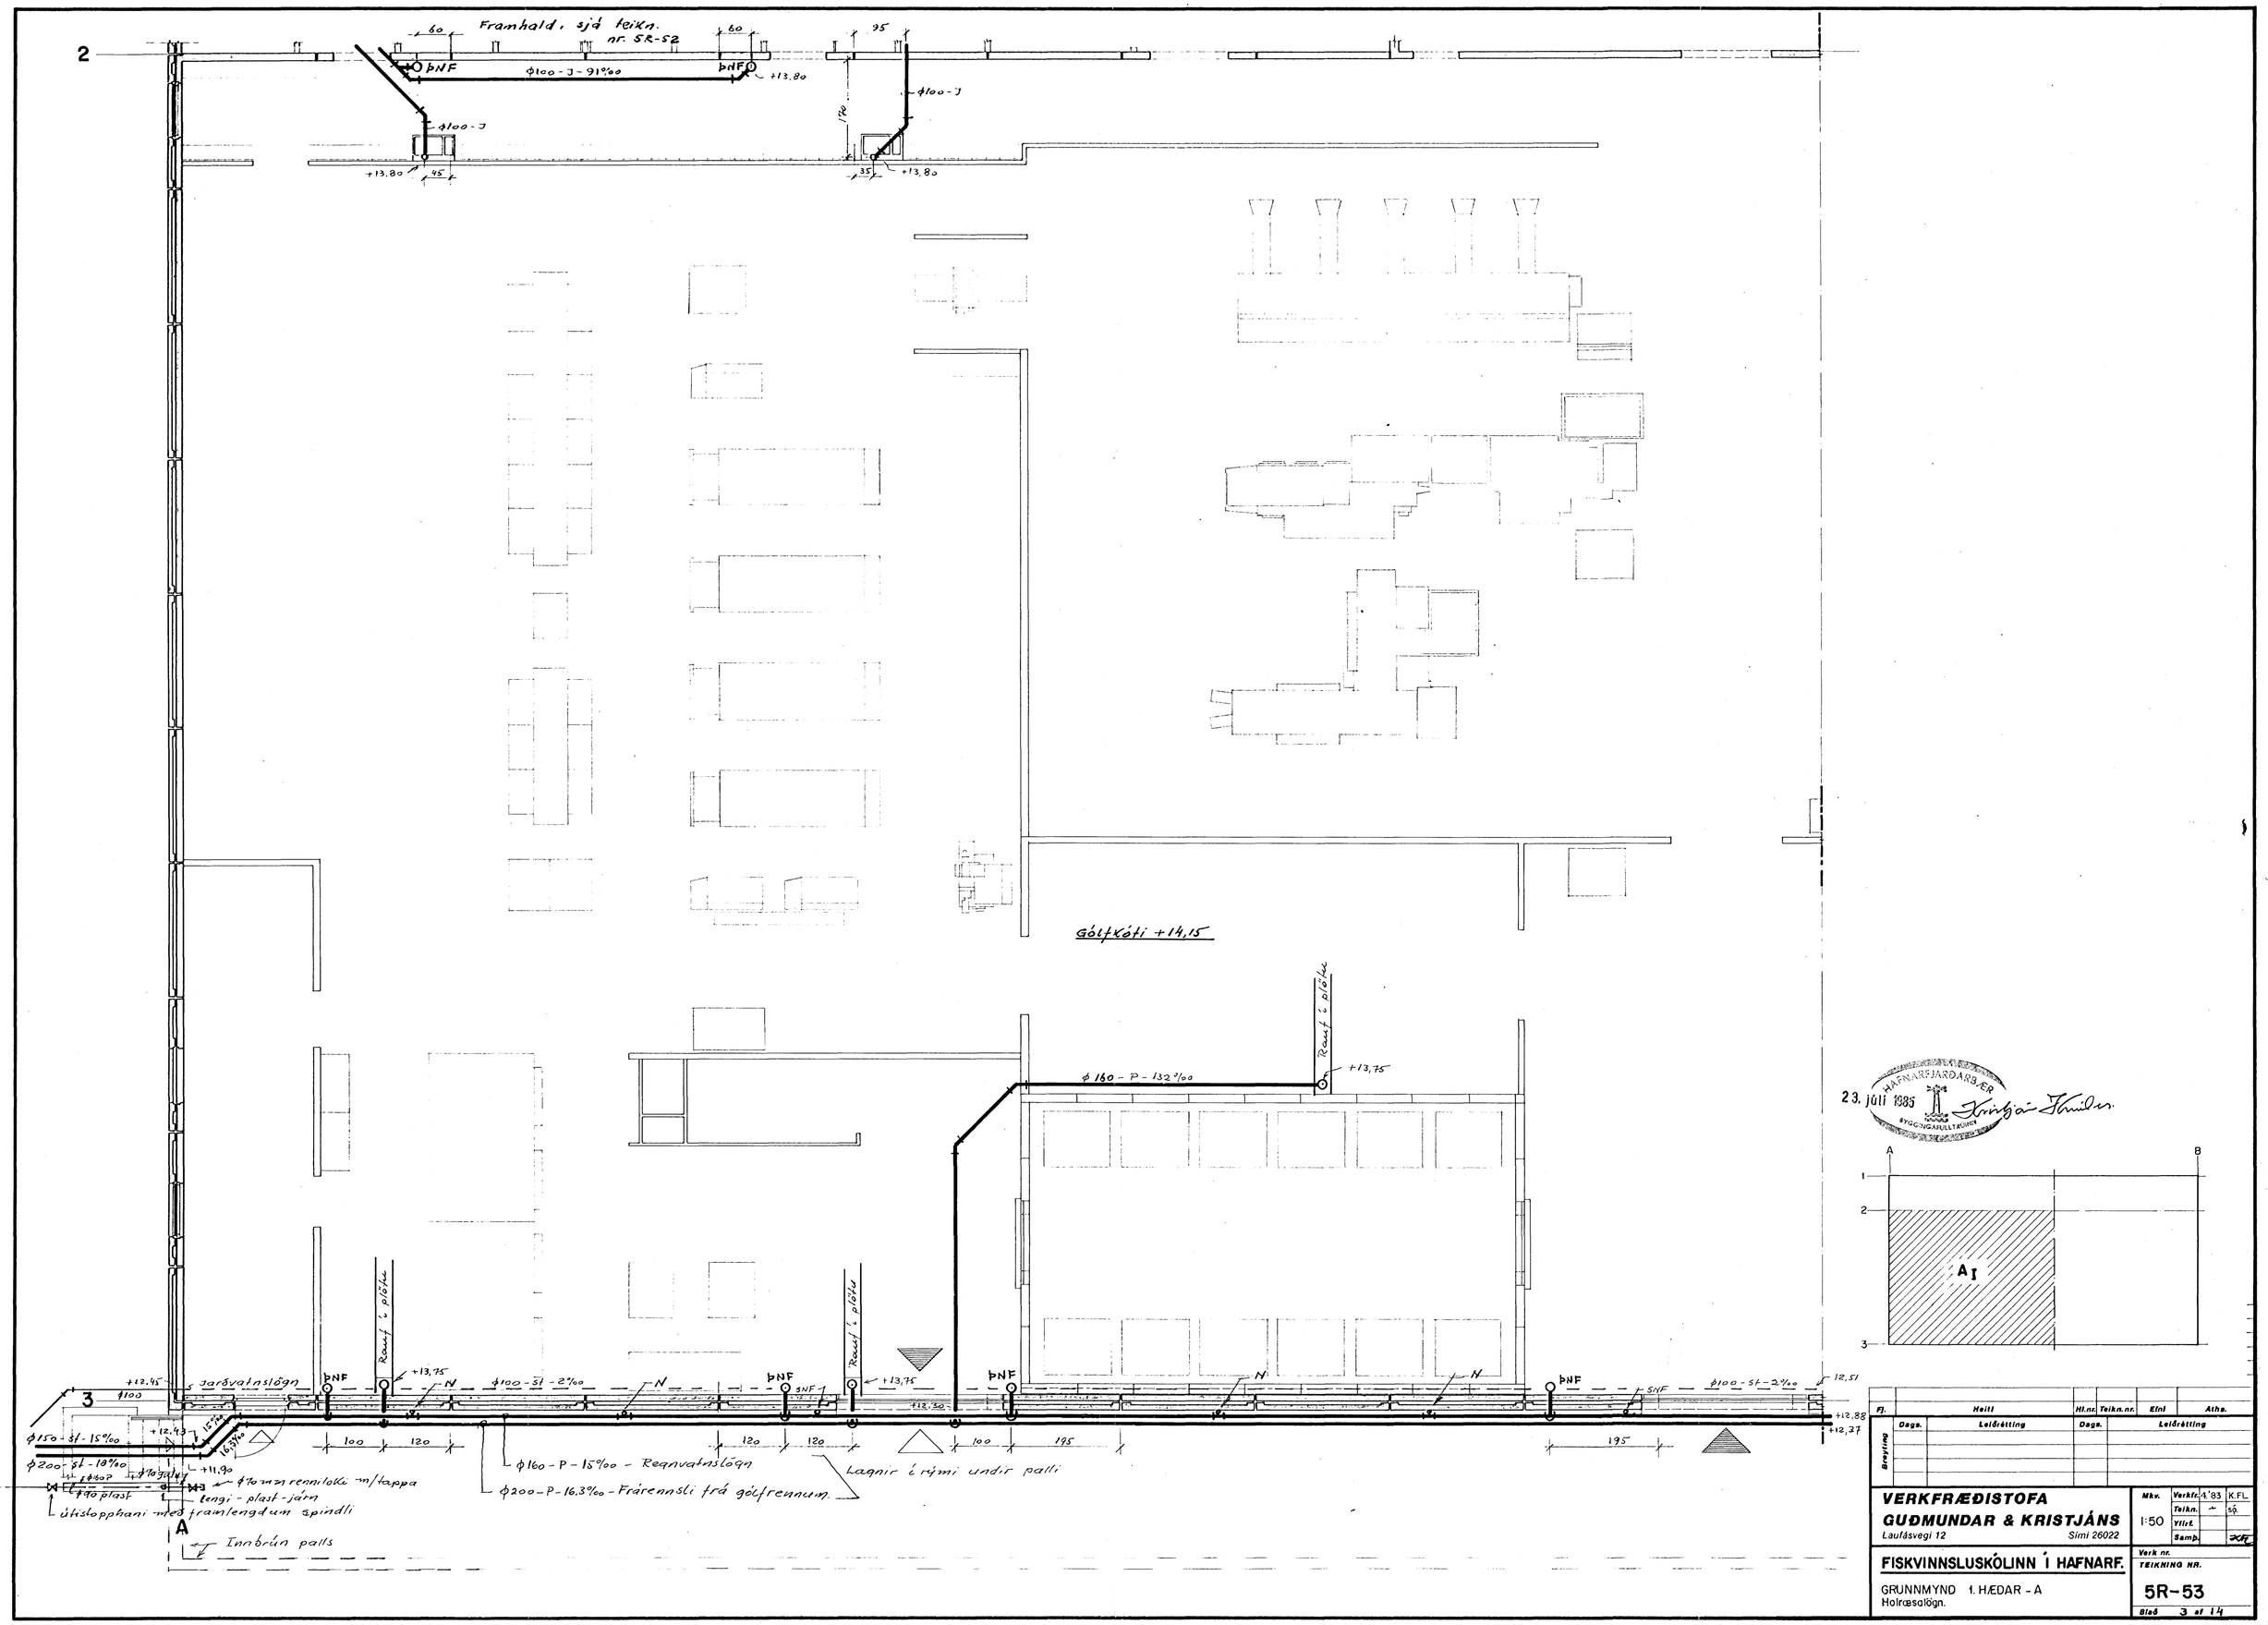

Fj.	Heiti	Hl.nr.	Teikn.nr.	Eini	Aths.
Breyting	Dags. / Leiðrétting	Dags.	Leiðrétting		

VERKFRÆÐISTOFA GUÐMUNDAR & KRISTJÁNS
Laufásvegi 12 Simi 26022

Mkv. 1:50 | Verkfr. 4'83 K.FL. | Teikn. – sg. | Yfirf. | Samp.

FISKVINNSLUSKÓLINN Í HAFNARF.

GRUNNMYND 1. HÆÐAR - A
Holræsalögn.

Verk nr.
TEIKNING NR. 5R-53
Blað 3 af 14