
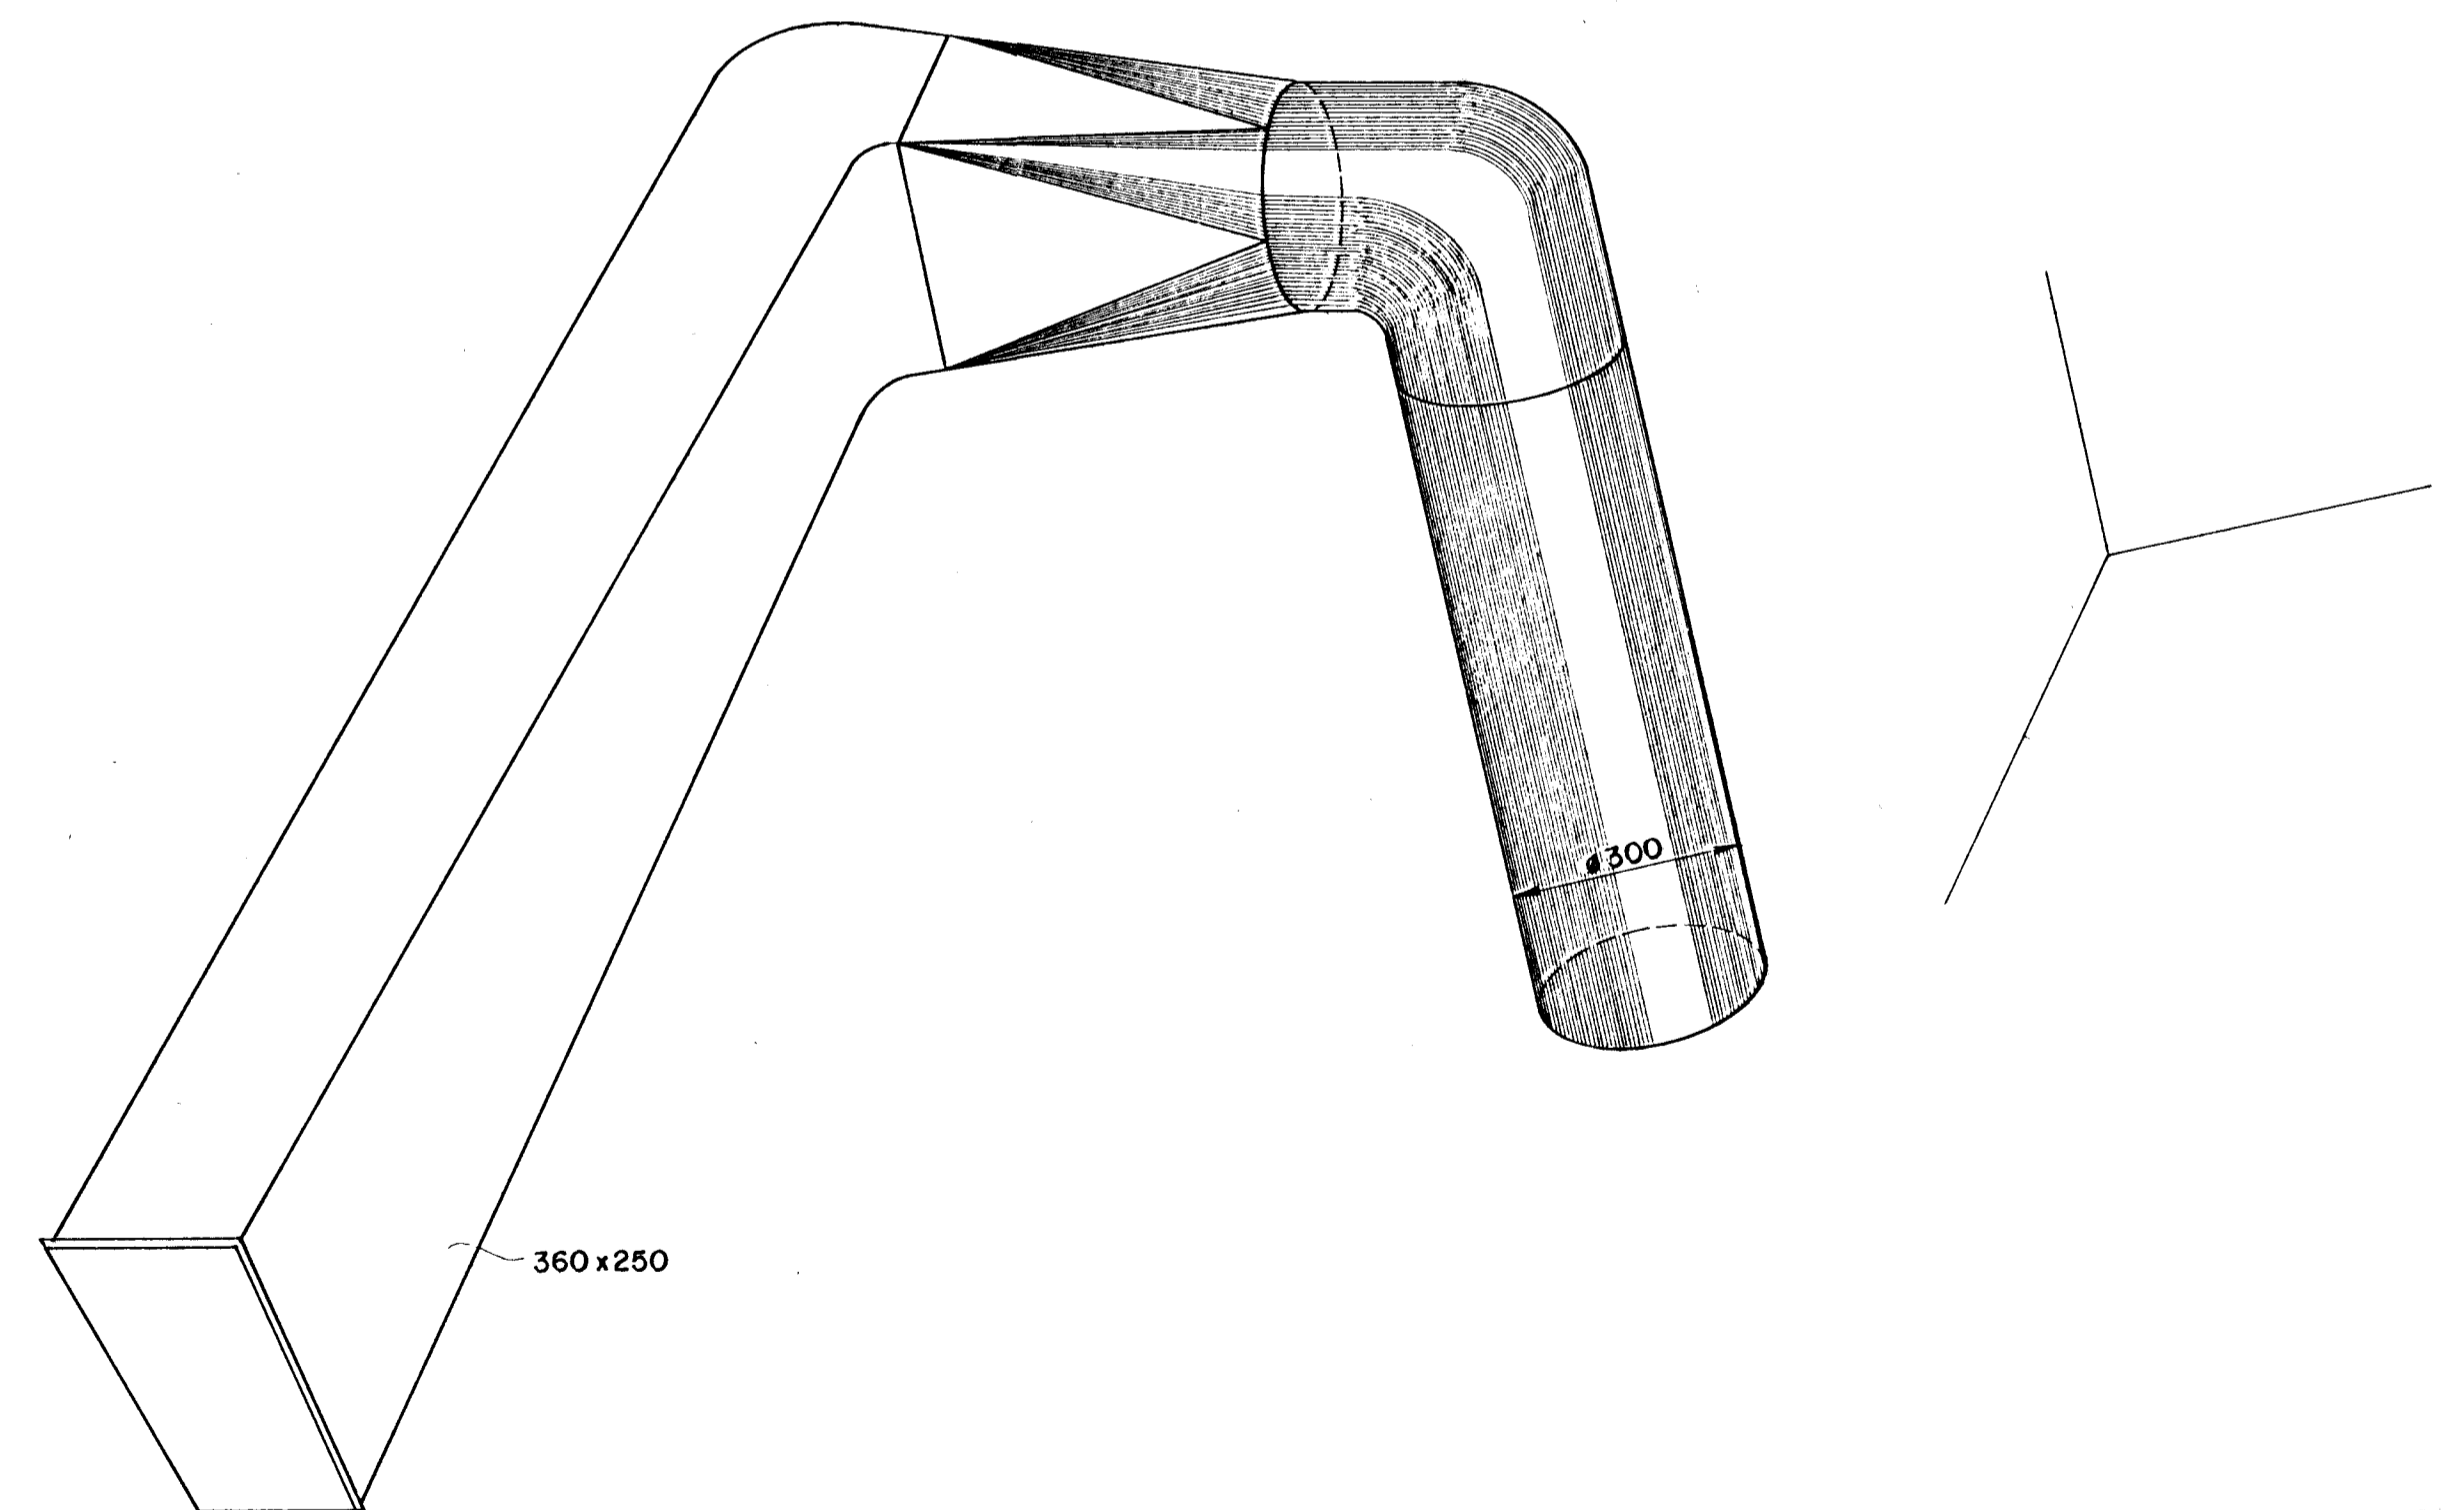


SÉRMÝND R
1:2

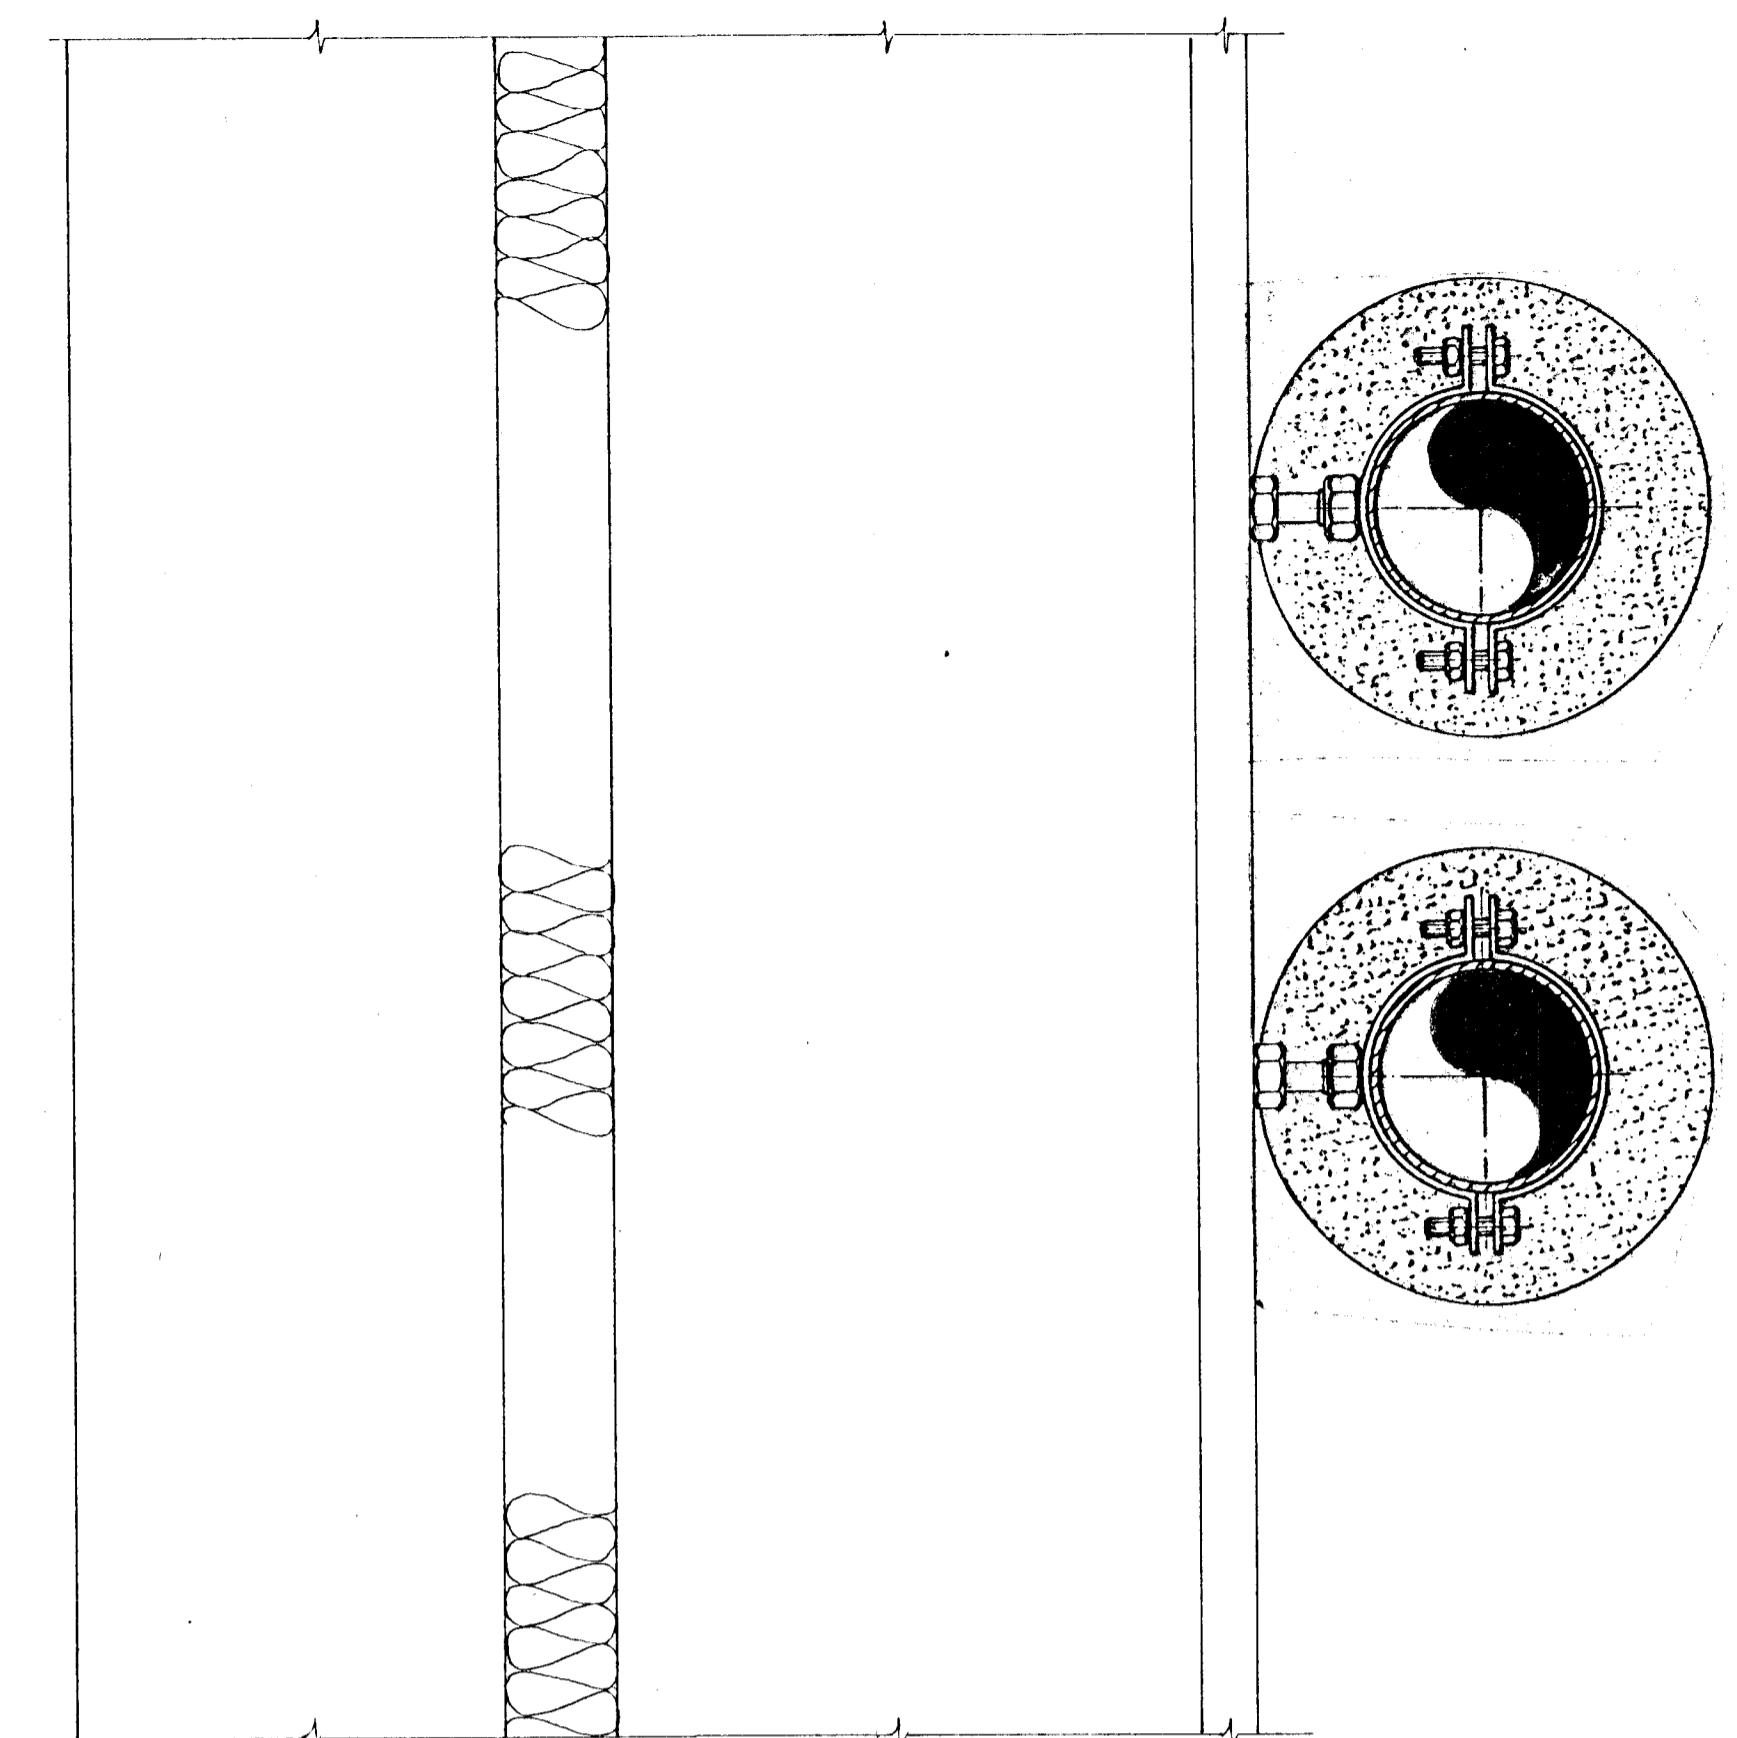

24. Júl 1987
FH
U.A.

						Mk. 1:2 1:5			VERKFRÆDISTOFA GUDMUNDAR & KRISTJÁNS hf VERKFRÆDIRÁÐGJAFAR FV			FISKVINNSLUSKÓLINN Í HAFNARF.		
						Vörpun			Laufásvegi 12 Pósthólf 5 121 Reykjavík			RÖRAFASTINGAR VIÐ VEGG OG UPP- HENGJUR DÆMI UM BREYTISTYKKI		
						Hannað			Sími 26022			Daga. 2.09.86		
Teikn. nr.			Tilvisun & teikningu			Br.			Daga.			Eðli breytingar		
						Br.			Yr.			Samþ.		
						RH			SKP			Blað nr. 30		