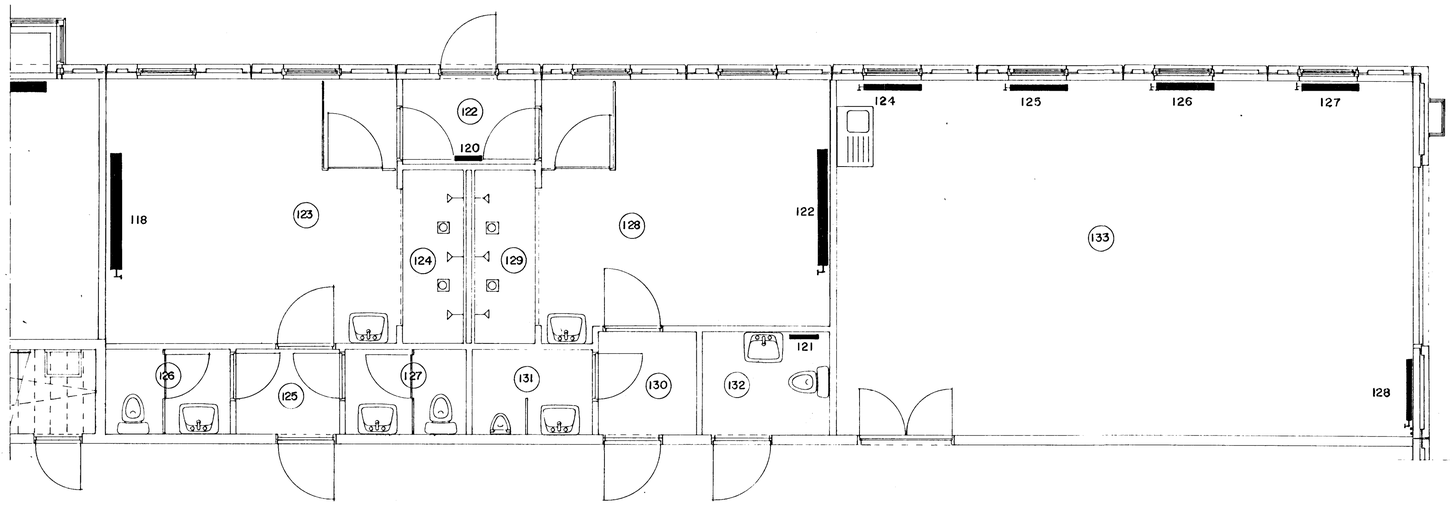

Ofnalisti og skýringar sjá teikn. nr. 8C-78
og 8C-79

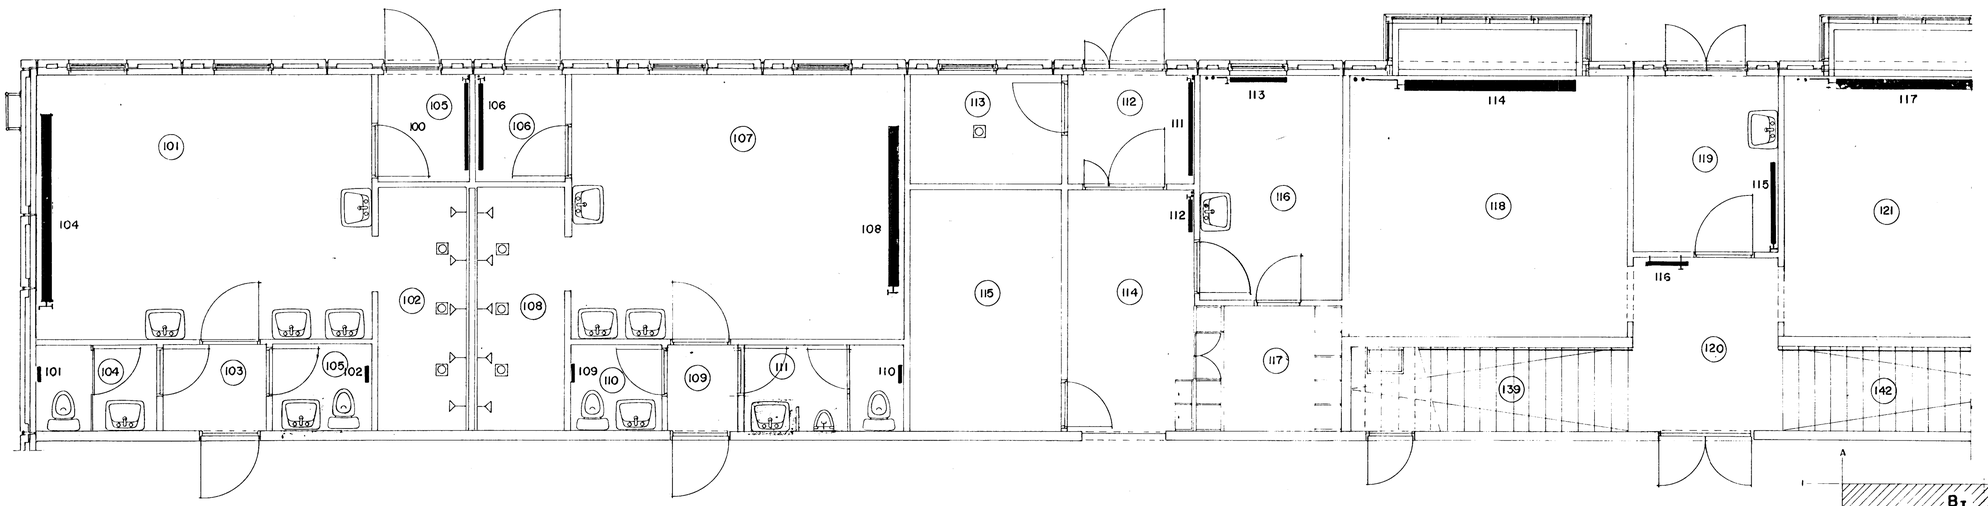

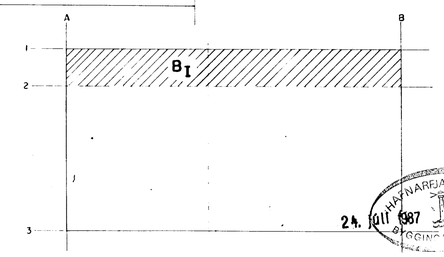

HAFNARFJARÐARBÆR
24. JÚLÍ 1987
BYGGINGAFULLTRÚI

Teikn. nr.	Tilvísun á teikningu	Br.	Dags.	Eðli breytingar	Br.	Yf.	Samþ.

Mkv. 1:50
Vörpun

VERKFRÆÐISTOFA GUÐMUNDAR & KRISTJÁNS hf
VERKFRÆÐIRÁÐGJAFAR FRV
Laufásvegi 12
Pósthólf 5 121 Reykjavík
Sími 26022

Hannað	Teiknað	Yfirfarið	Samþykkt	Dags.
RK.	EG.			8.7.'86

FISKVINNSLUSKÓLINN Í HAFNARF.

GRUNNMYND I.HÆÐAR

OFNALAGNIR

Teikn. nr. 8C-75

Blað nr. 8 af