

1 2 3 4 5 6 7 8

A



B

C



D

E

F

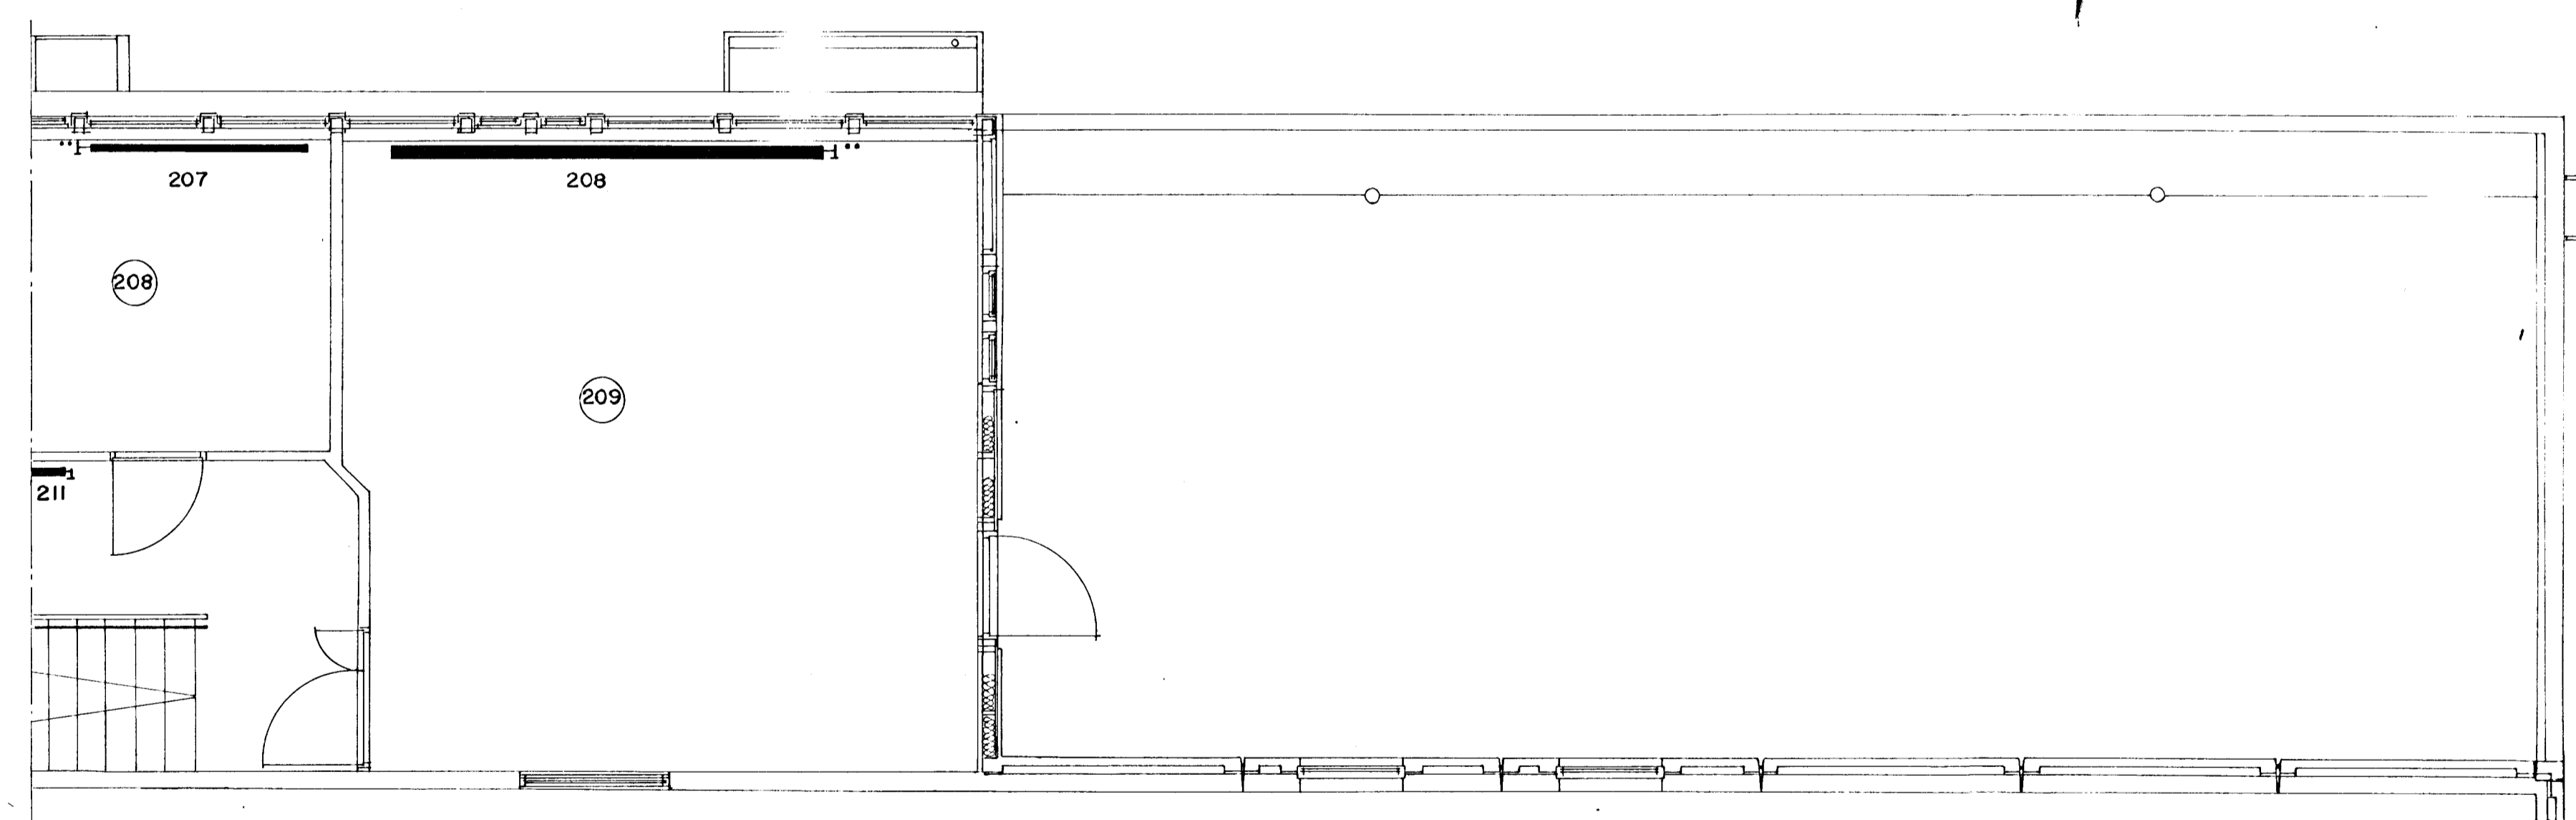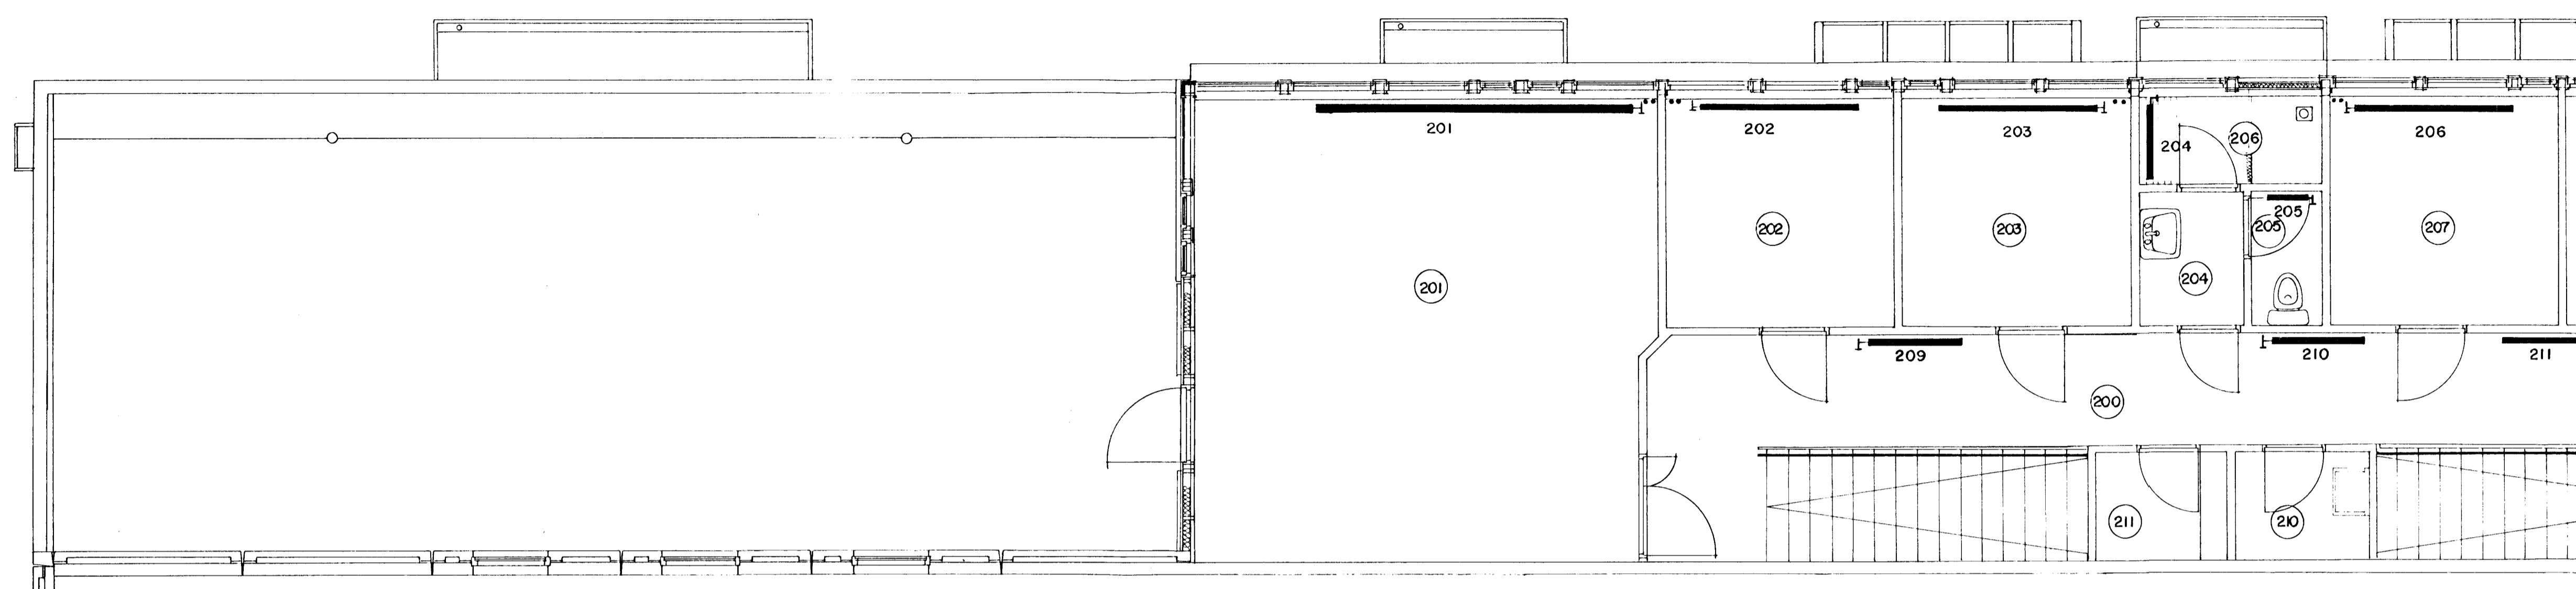

Ofnalisti og skýringar
sjá teikn. nr. 8C-78 (blað 11)
og 8C-79 (blað 12)

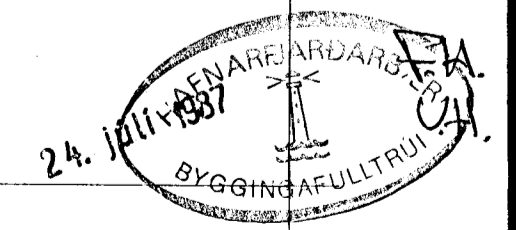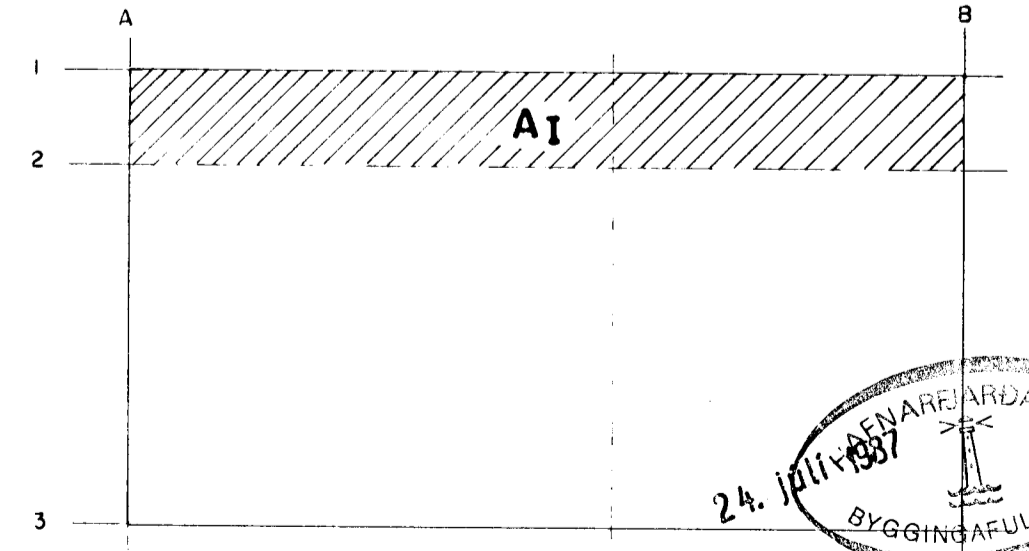

						Mkv. 1:50		VERKFRÆDISTOFA GUDMUNDAR & KRISTJÁNS hf		FISKVINNSLUSKÓLINN Í HAFNARF.	
						Vörpun		VERKFRÆDIRÁÐJAFAR FRV		GRUNNMYND 2.HÆÐAR	
						Hannað RH		Laufásvegi 12 Pósthólf 5 121 Reykjavík		Sími 26022	
Teikn. nr.		Tilvísun á teikningu		Br. Dags. Eðli breytingar		Br. Yf. Samp.		Yfirfarir SKP		Sampykkt Dags. 8.07.'86	
										Teikn. nr. 8C-76	
										Blað nr. 9	

1 2 3 4 5 6 7 8