



SVÆÐI Y

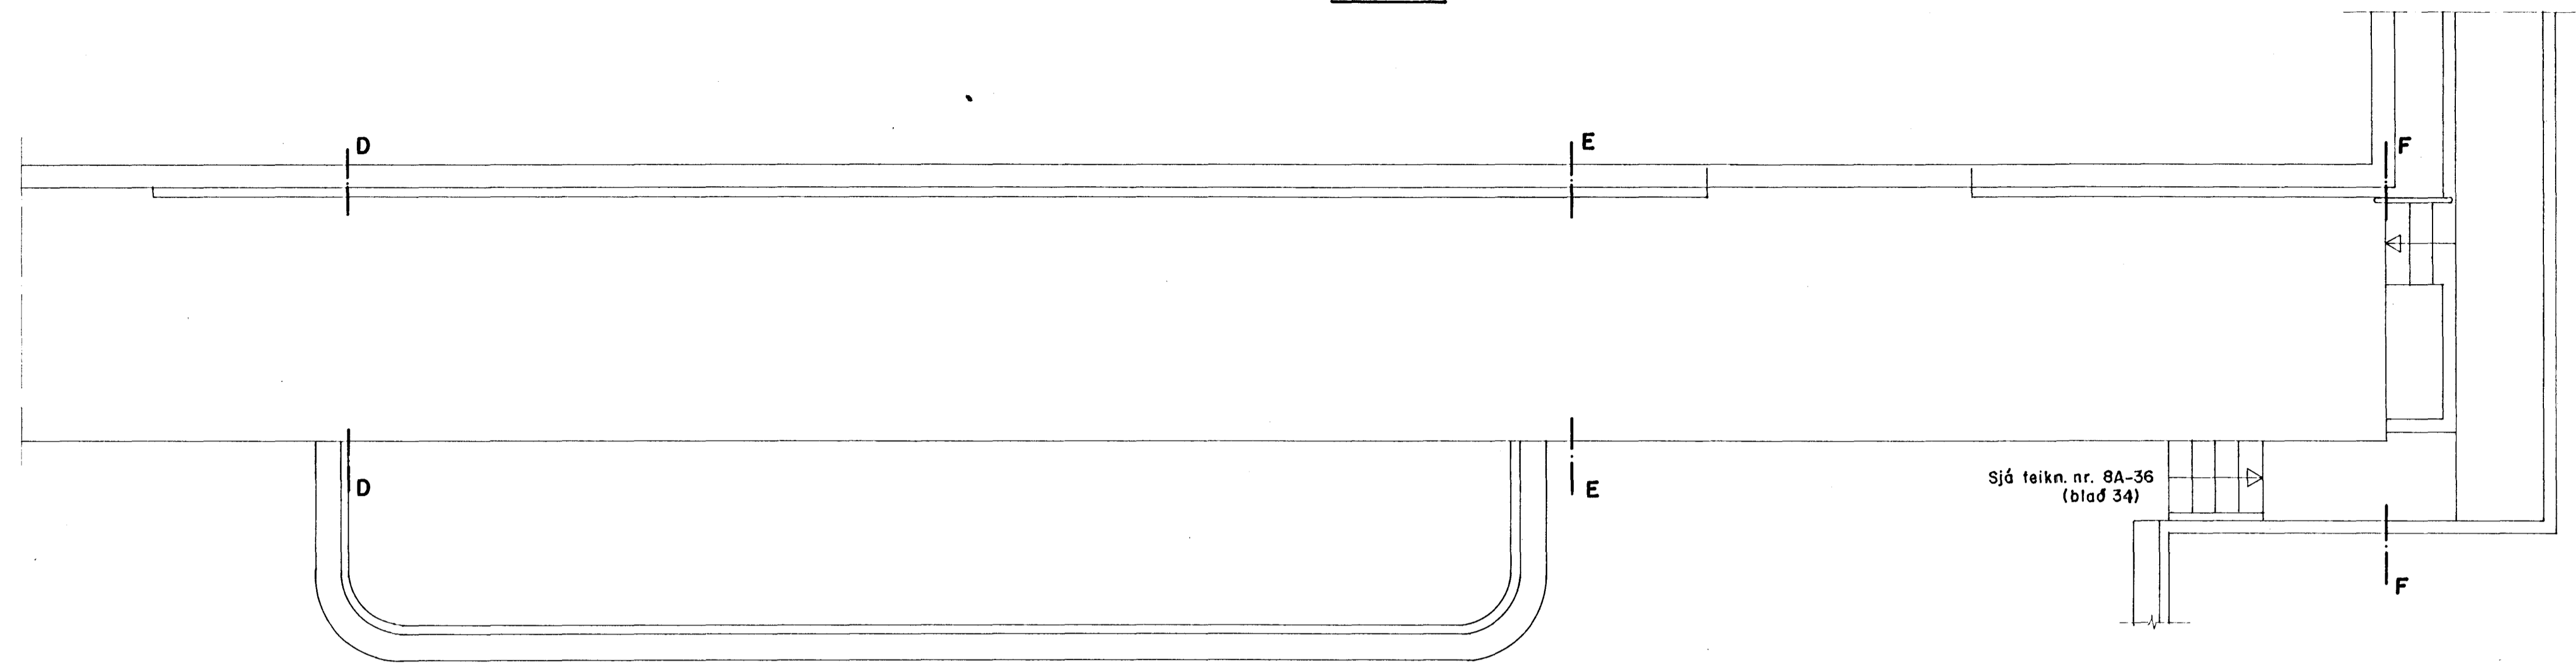

SVÆÐI X

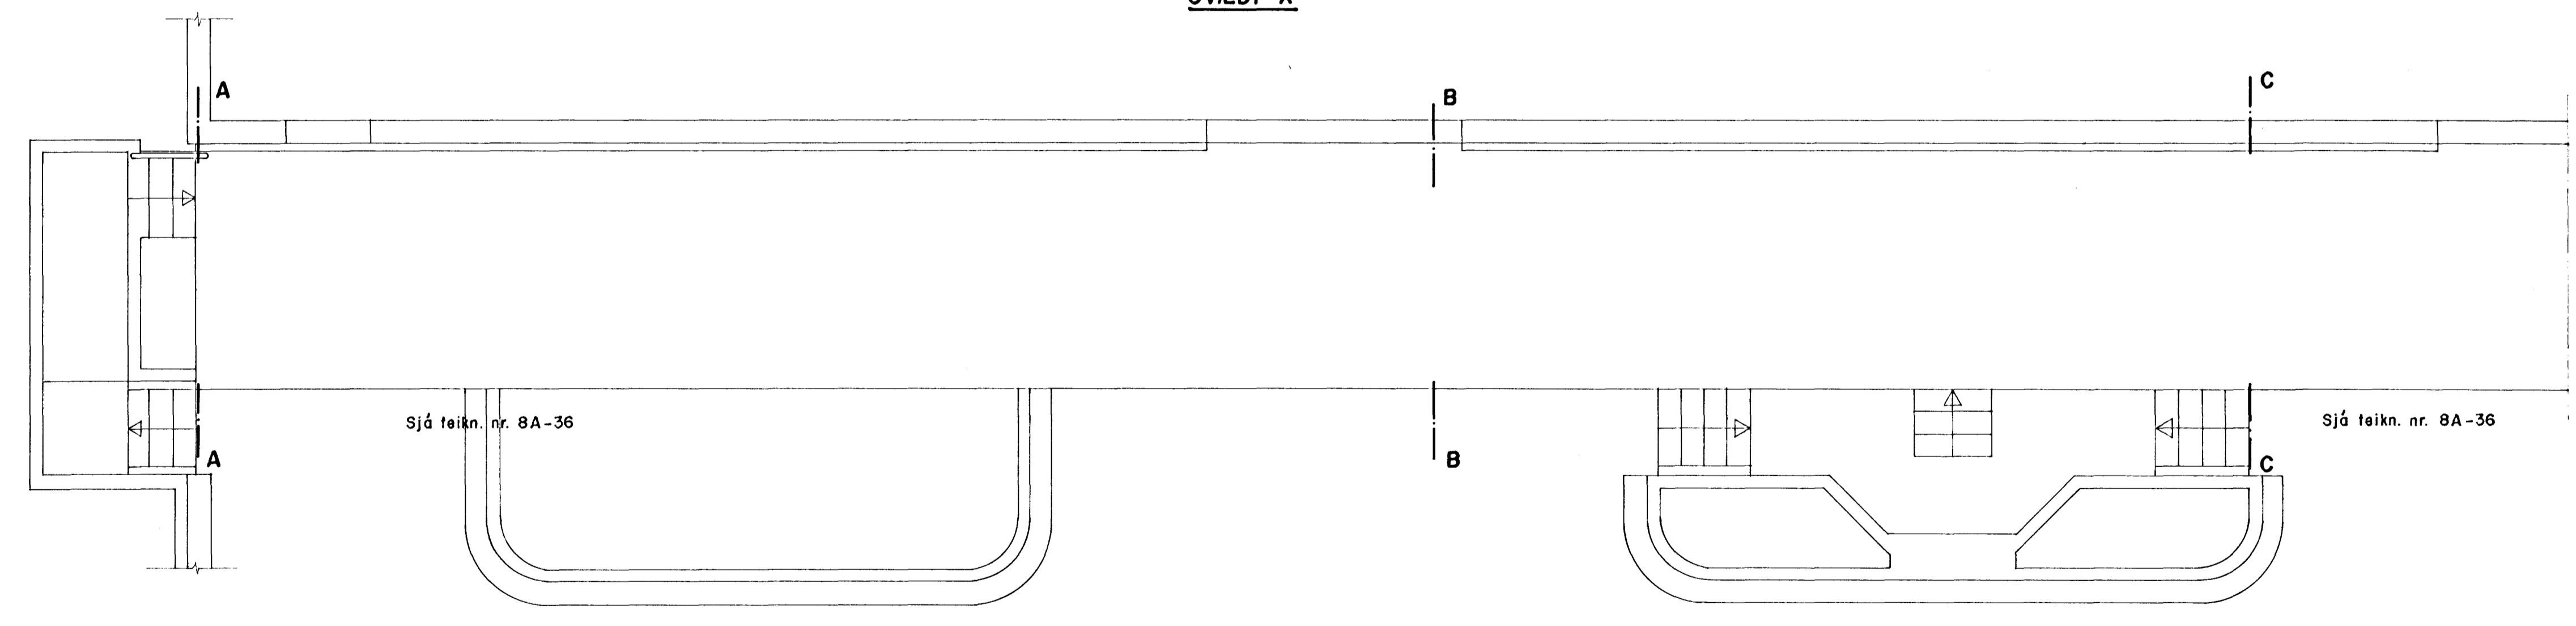

24. Júlí 1987
 G. H.
 G. H.

						Mkv. 1:50			VERKFRÆÐISTOFA GUDMUNDAR & KRISTJÁNS hf VERKFRÆÐIRÁÐGJAFAR FAV Laufásvegi 12 Pósthólf 5 121 Reykjavík Sími 26022			FISKVINNSLUSKÓLINN Í HAFNARF. GRUNNMYND SKRÍÐKJALLARA		
Teikn. nr.	Tilvisun & teikningu	Br.	Dags.	Eðli breytingar	Br.	Yf.	Samþ.	Hannað	Teiknað	Yfirfarið	Samþykkt	Dags.	Teikn. nr.	Blað nr.
								SKP				18.09.'86	8A-35	33