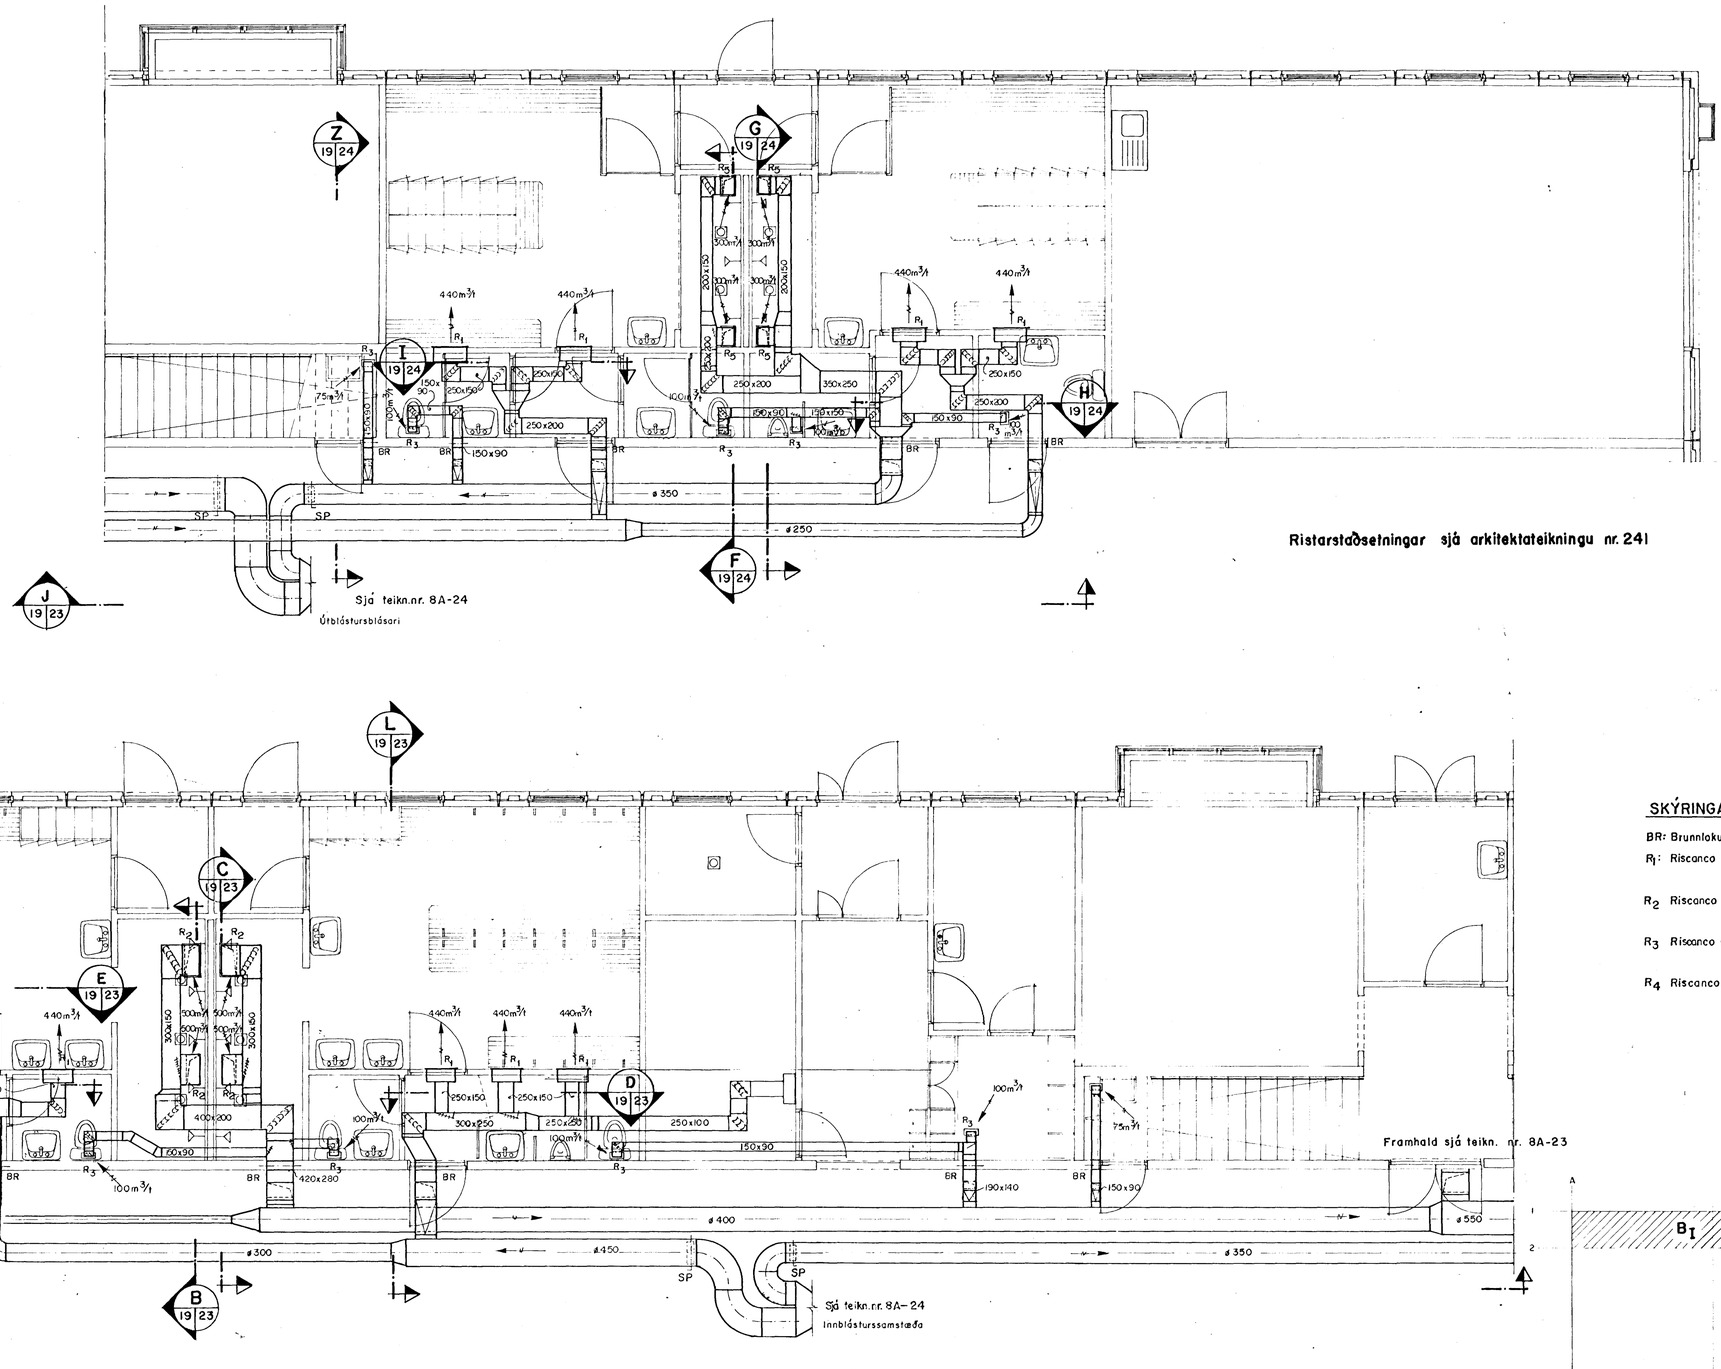

Ristarstaðsetningar sjá arkitektateikningu nr. 241

SKÝRINGAR

BR: Brunnlokur

R_1: Riscanco C100, 600x200 m/bakstillingu innblástur, 440 m³/t

R_2 Riscanco C 100, 500x200 m/bakstillingu útsog, 500 m³/t

R_3 Riscanco C 100, 200x100 m/bakstillingu útsog, 100 m³/t

R_4 Riscanco C 100, 600x100 m/bakstillingu

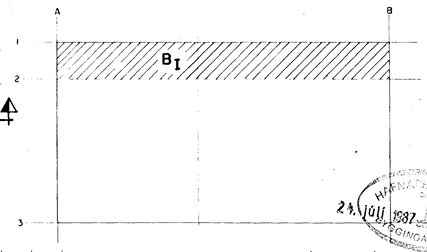

HAFNARFJÖRÐUR
24. JÚLÍ 1987
SAMÞYKKT BYGGINGAFULLTRÚI

Teikn. nr.	Tilvísun á teikningu	Br.	Dags.	Eðli breytingar	Br.	Yf.	Samþ.

Mkv. 1:50	VERKFRÆÐISTOFA GUÐMUNDAR & KRISTJÁNS hf VERKFRÆÐIRÁÐGJAFAR FRV Laufásvegi 12 Pósthólf 5 121 Reykjavík Sími 26022	FISKVINNSLUSKÓLINN Í HAFNARF.			
Vörður		GRUNNMYND I.HÆÐAR			
		LOFTRÆSTING			
Hannað R.H.	Teiknað E.G.	Yfirfarið	Samþykkt	Dags. 16.7.'86	Teikn.nr. 8A-22	Blað nr. 20 af