



ÖLL MÁL OG AÐSTÆÐUR ATHUGIST Á STADNUM  
ÁÐUR EN SMÍÐI HEFST.  
ÓHEIMILT ER AÐ MÆLA UPP AF TEIKNINGUM.  
ASK ARKITEKTUM SKAL TILKYNNT UM  
ÓSAMRÆMI OG VAFAATRÍÐI ER UPP KUNNA AÐ  
KOMA.

Upprunalegur hönnuður verslunarmóttöðvarinnar er Erling G. Pedersen

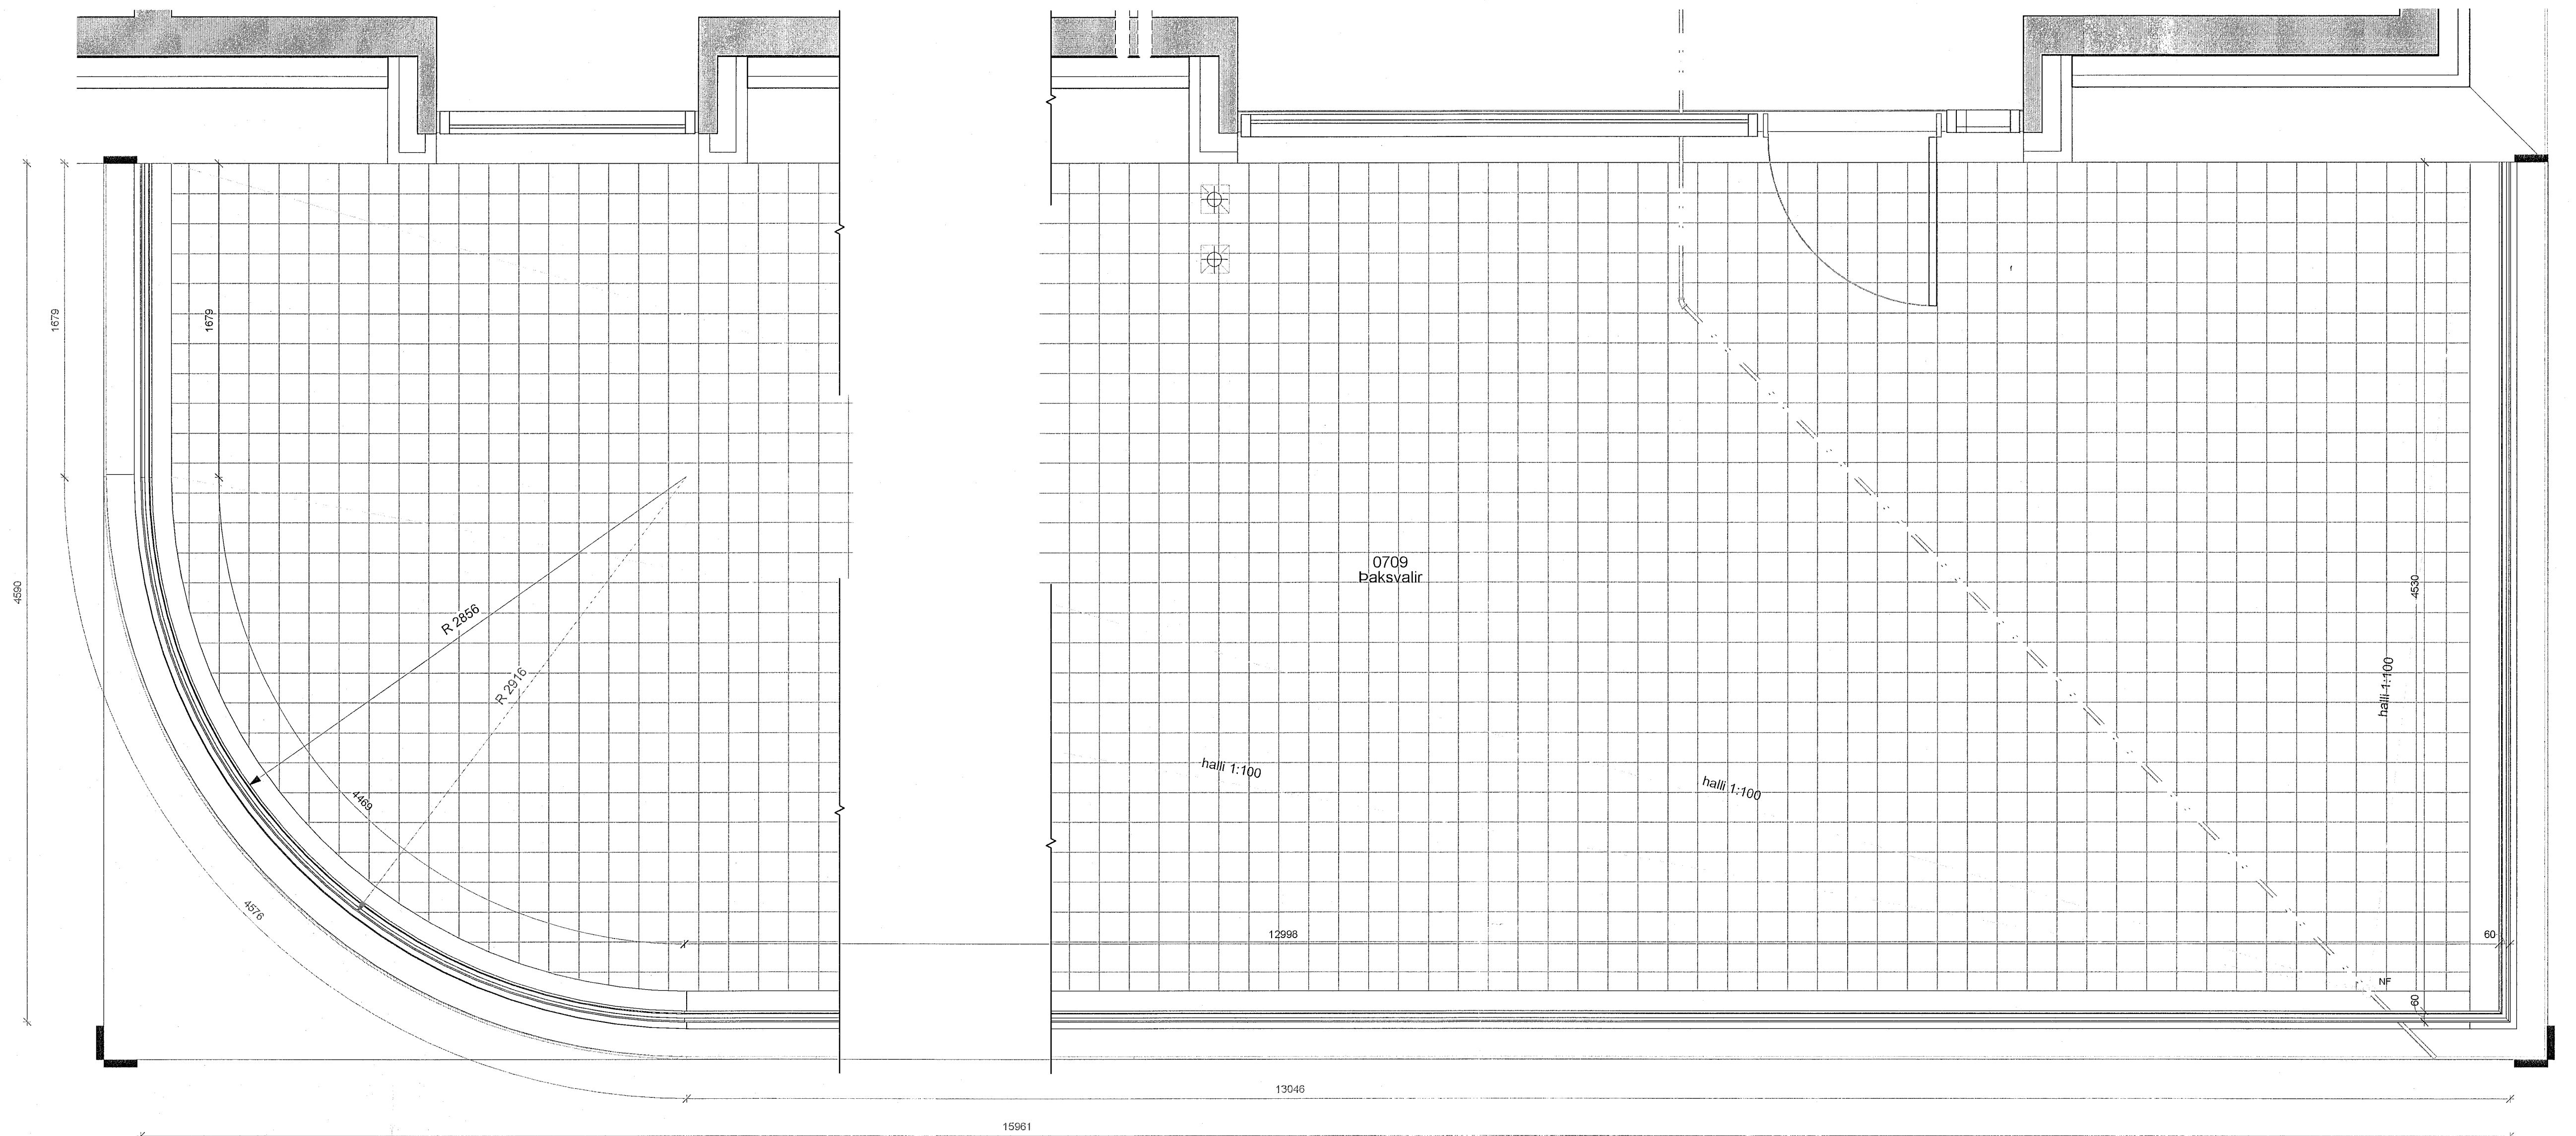


7. hæð Verk. Svalir 0709 grunnmynd

1 : 20

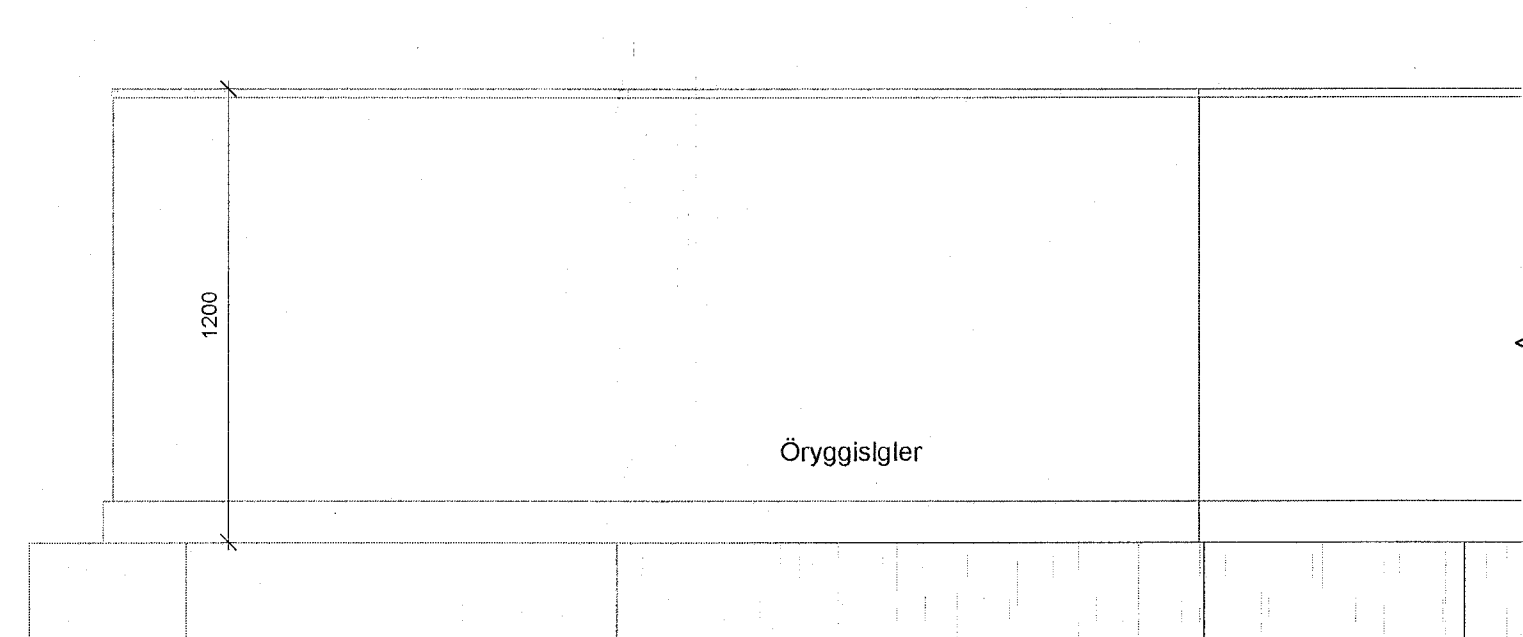


7. hæð Verk. svalir 0709 - útlit 1

1 : 20

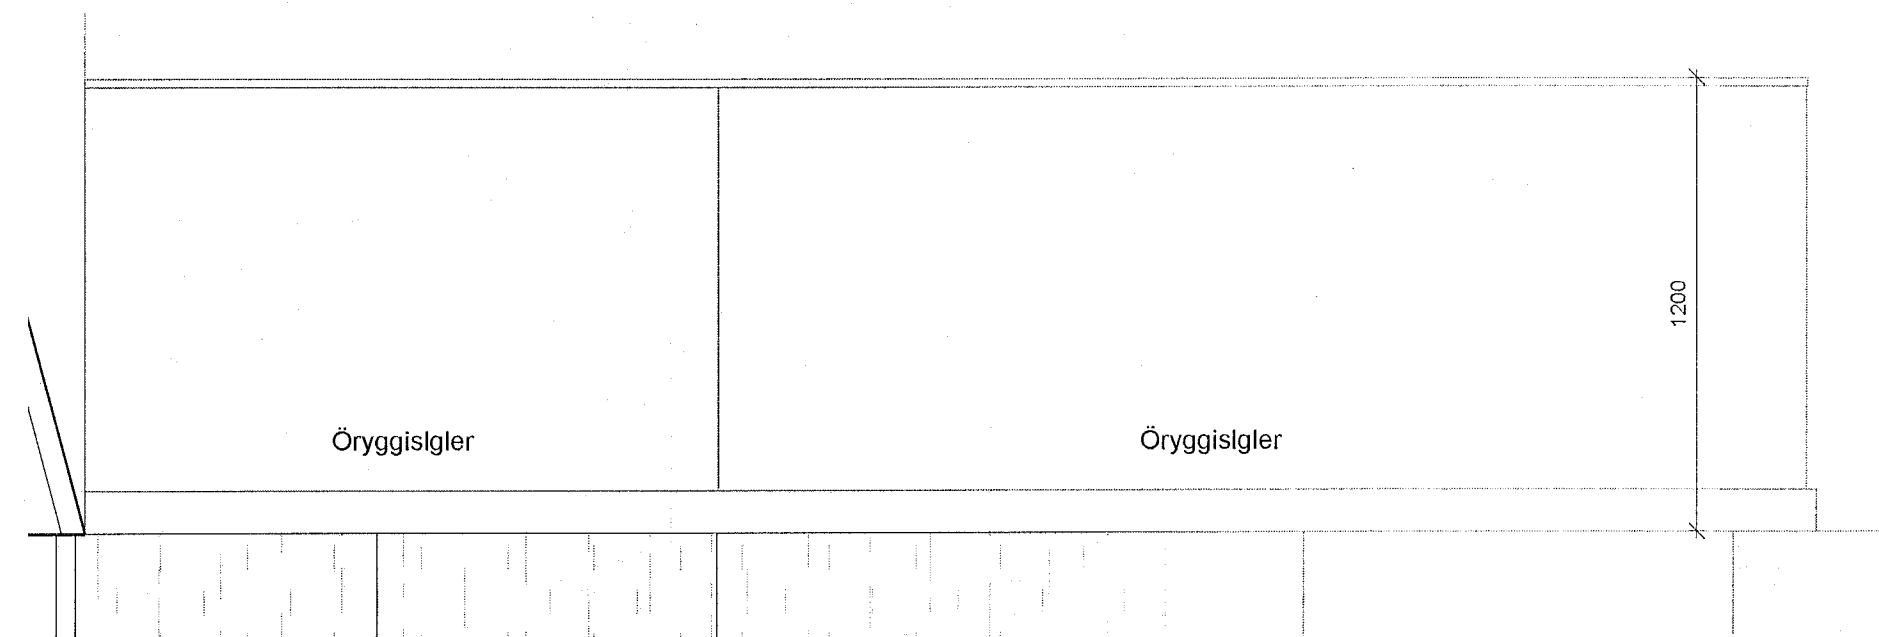

7. hæð Verk. svalir 0709 - útlit 2

1 : 20

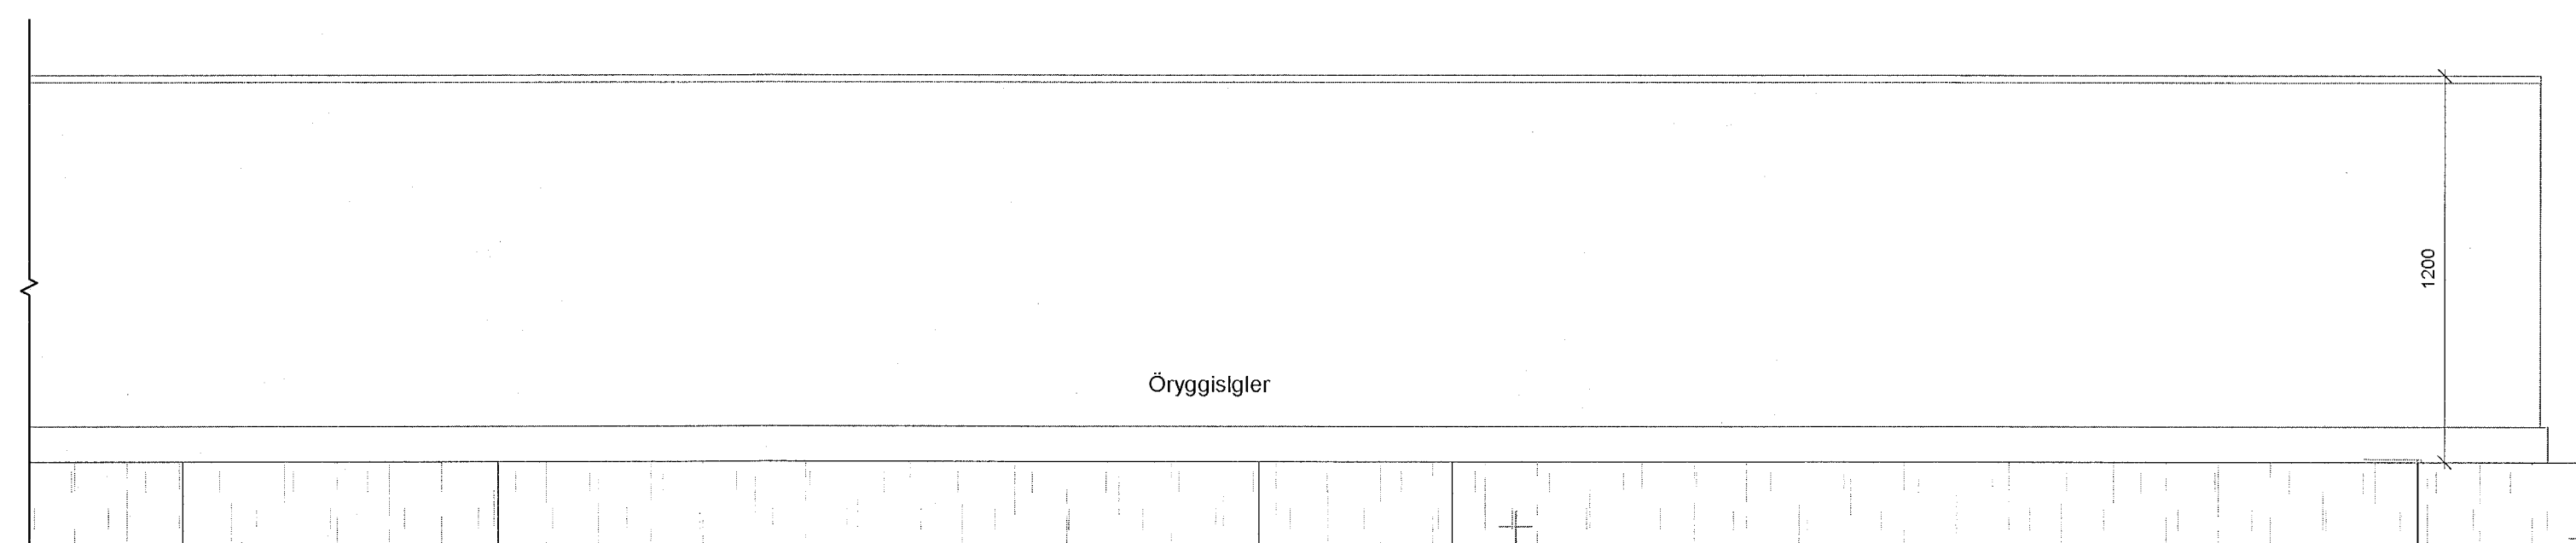

7. hæð Verk. svalir 0709 - útlit 3

1 : 20

ÚTG. TEIKNAD/YFIRF. | DAGS


ASK arkitektar ehf.  
Götastr. 9, 101 Reykjavík  
Sími 570 0300  
www.ask.is  
ARKITUN AÐALHÖNDUÐAR

ASK  
ARKITEKTAR



VERKEFNI	Fjörður Fjarðargata 13-15 / Strandgata 30	MAK / A1	1 : 20
FRÓÐU TERNINGAR	VERKEIKNINGAR	HANUAD	AK
HEITI TERNINGAR	Svalir	TERNAÐ	LL
		YFIRF.	SSK
		DAGS	13/06/23
VERK NR.	AUKENDIR - NÚMÉR TERNINGAR	ÚTGÁFA	
1570	36-017		

ÖLL MÁL OG AÐSTÆÐUR ATHUGIST Á STAÐNUM  
ÁÐUR EN SMÍÐI HEFST.  
ÓHEIMILT ER AÐ MÆLA UPP AF TEIKNINGUM.  
ASK ARKITEKTUM SKAL TILKYNNT UM  
ÓSAMRÆMI OG VAFAATRÍÐI ER UPP KUNNA AÐ  
KOMA.



Upprunalegur hönnuður verslunarmiðstöðvarinnar er Erling G. Pedersen

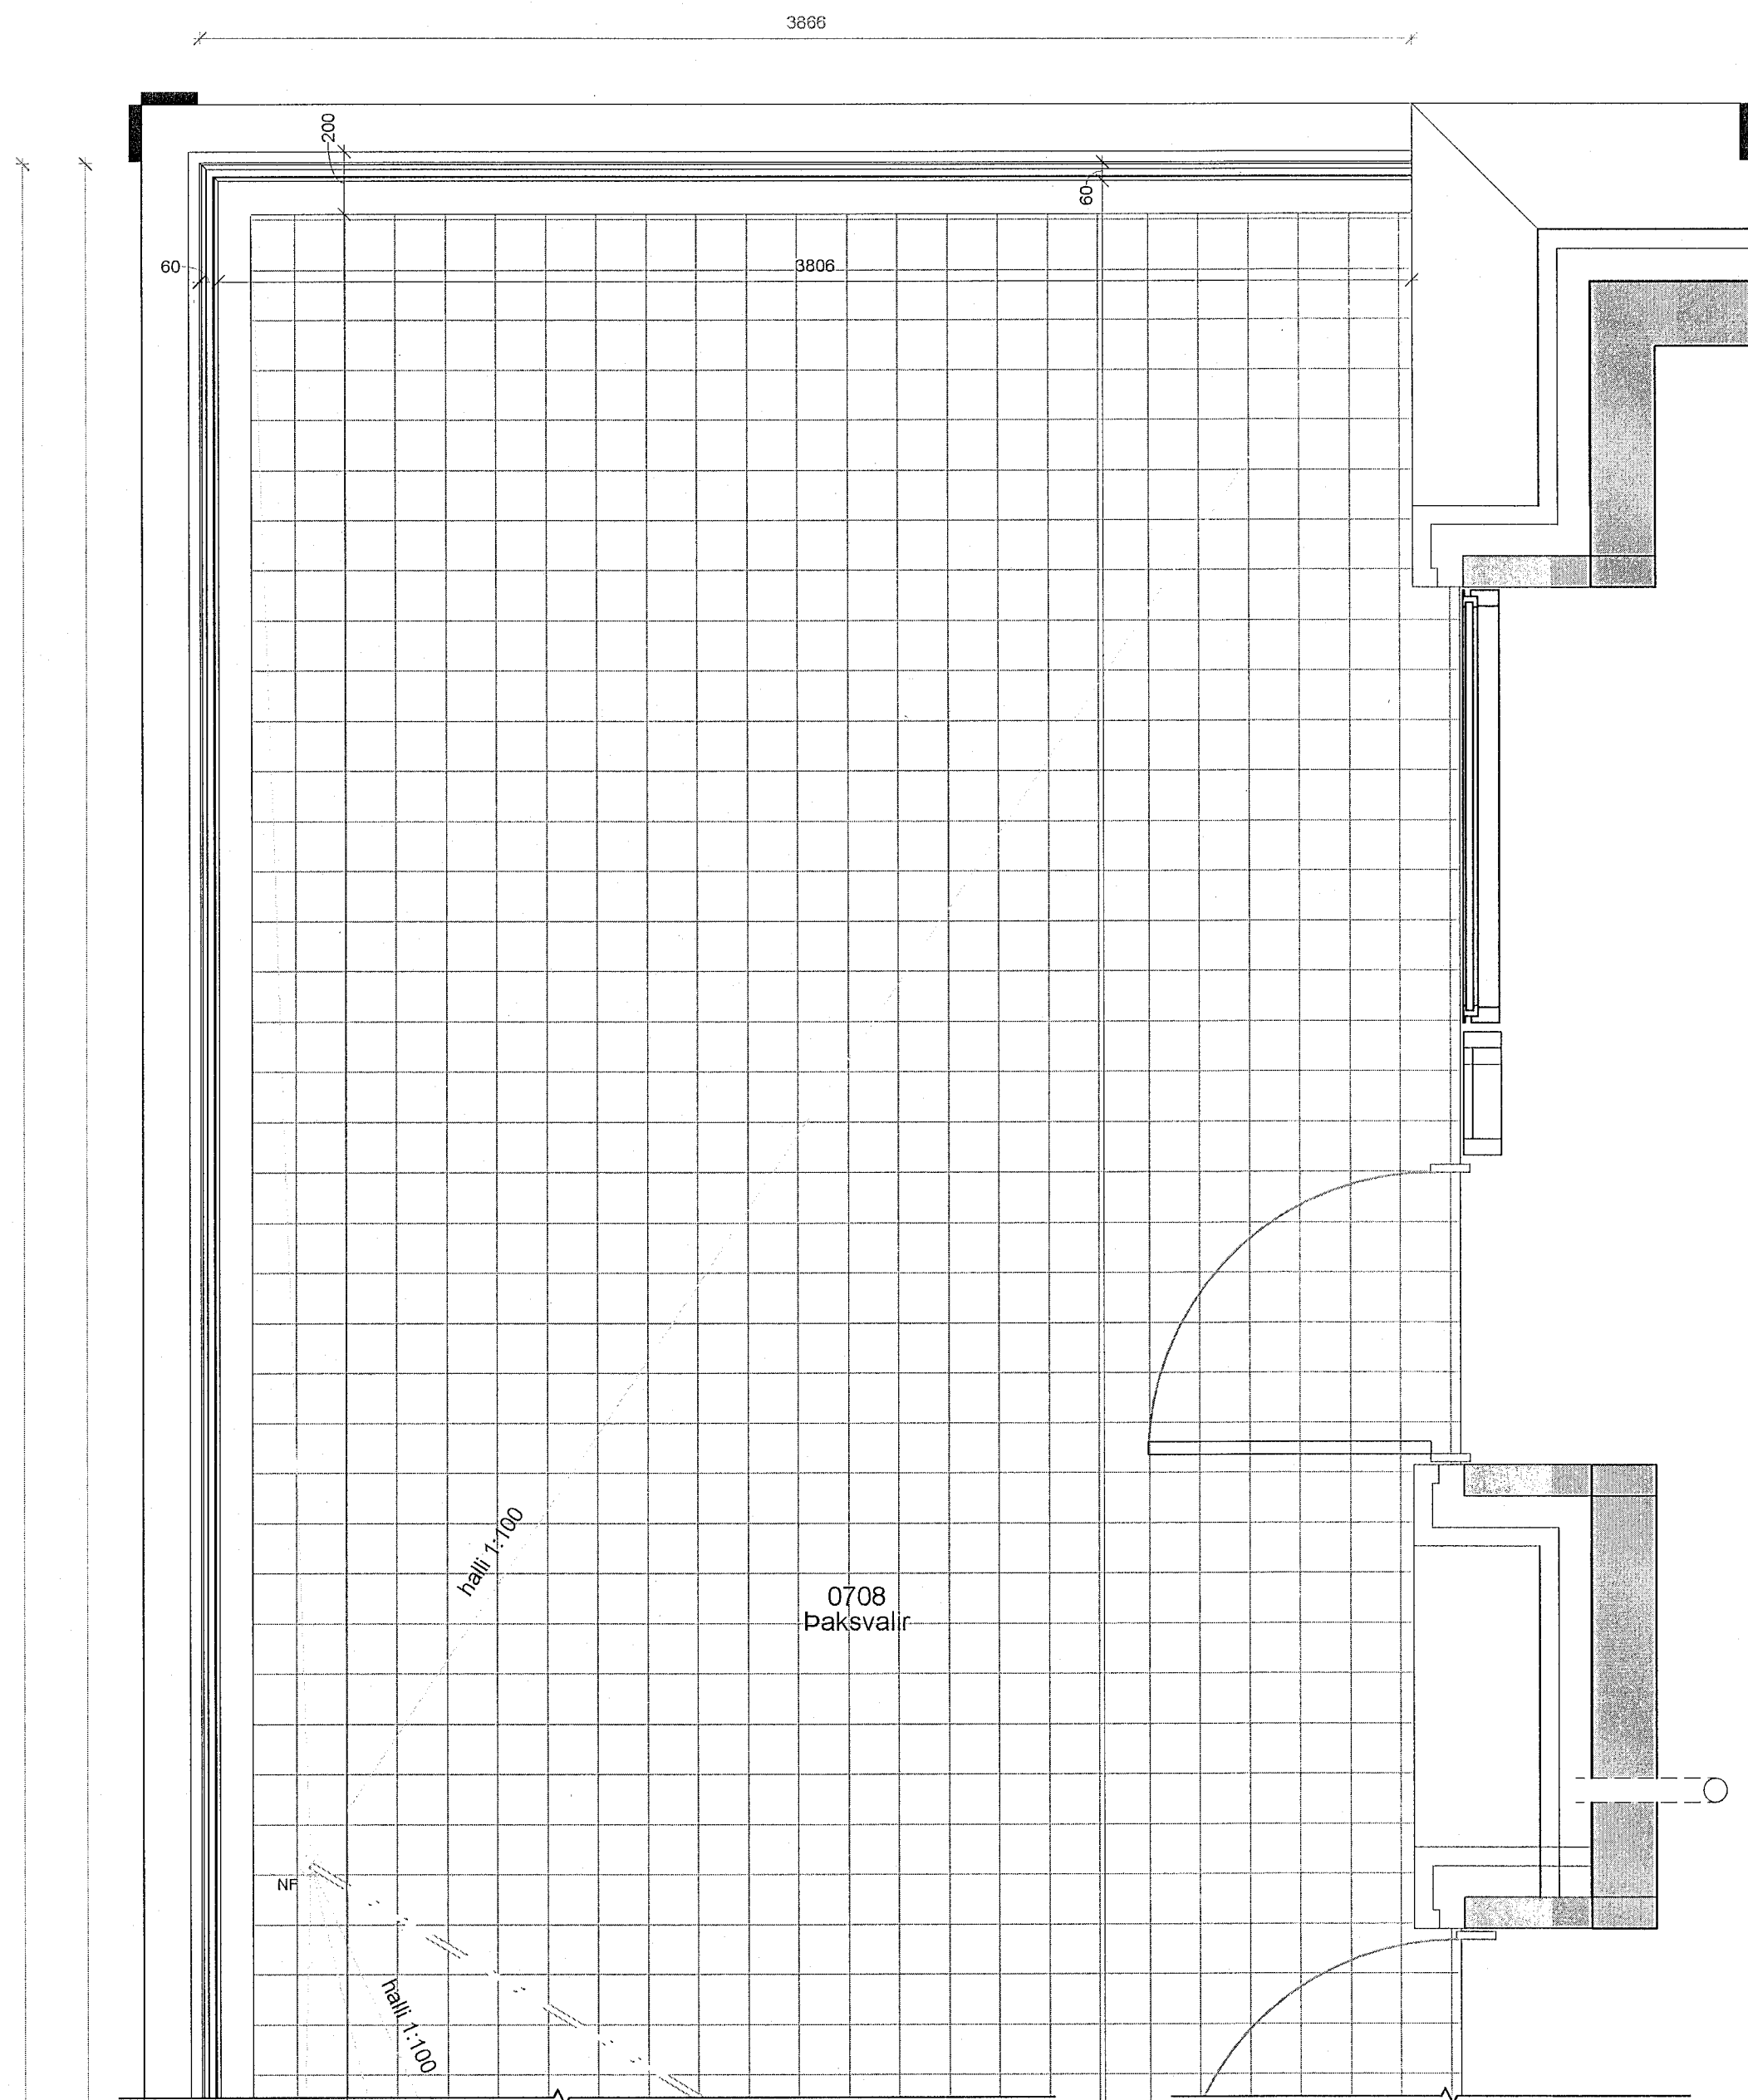


7.hæð Verk. svalir 0708 - útlit 1  
1 : 20

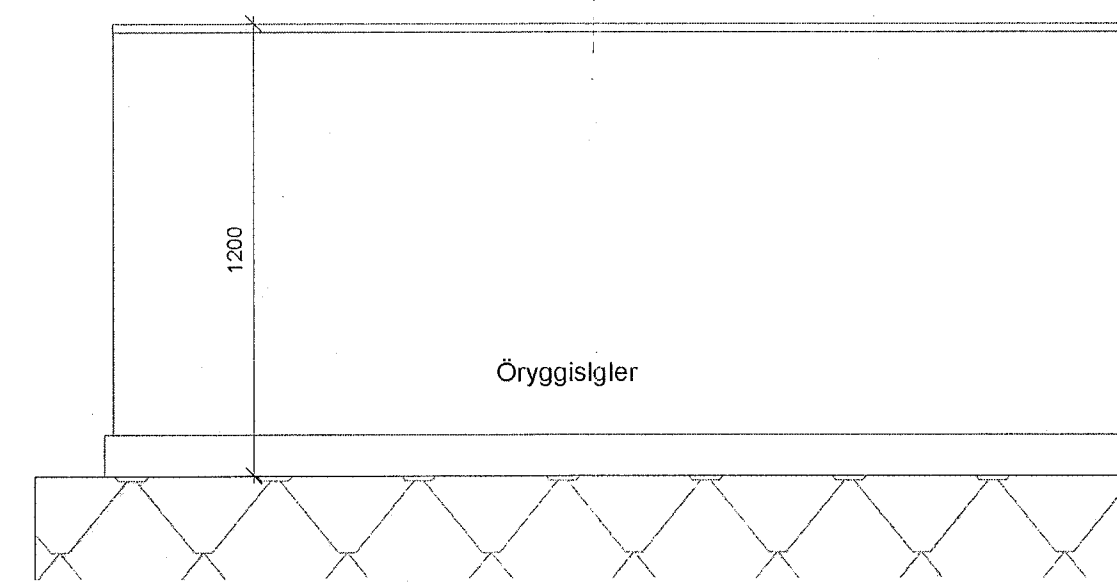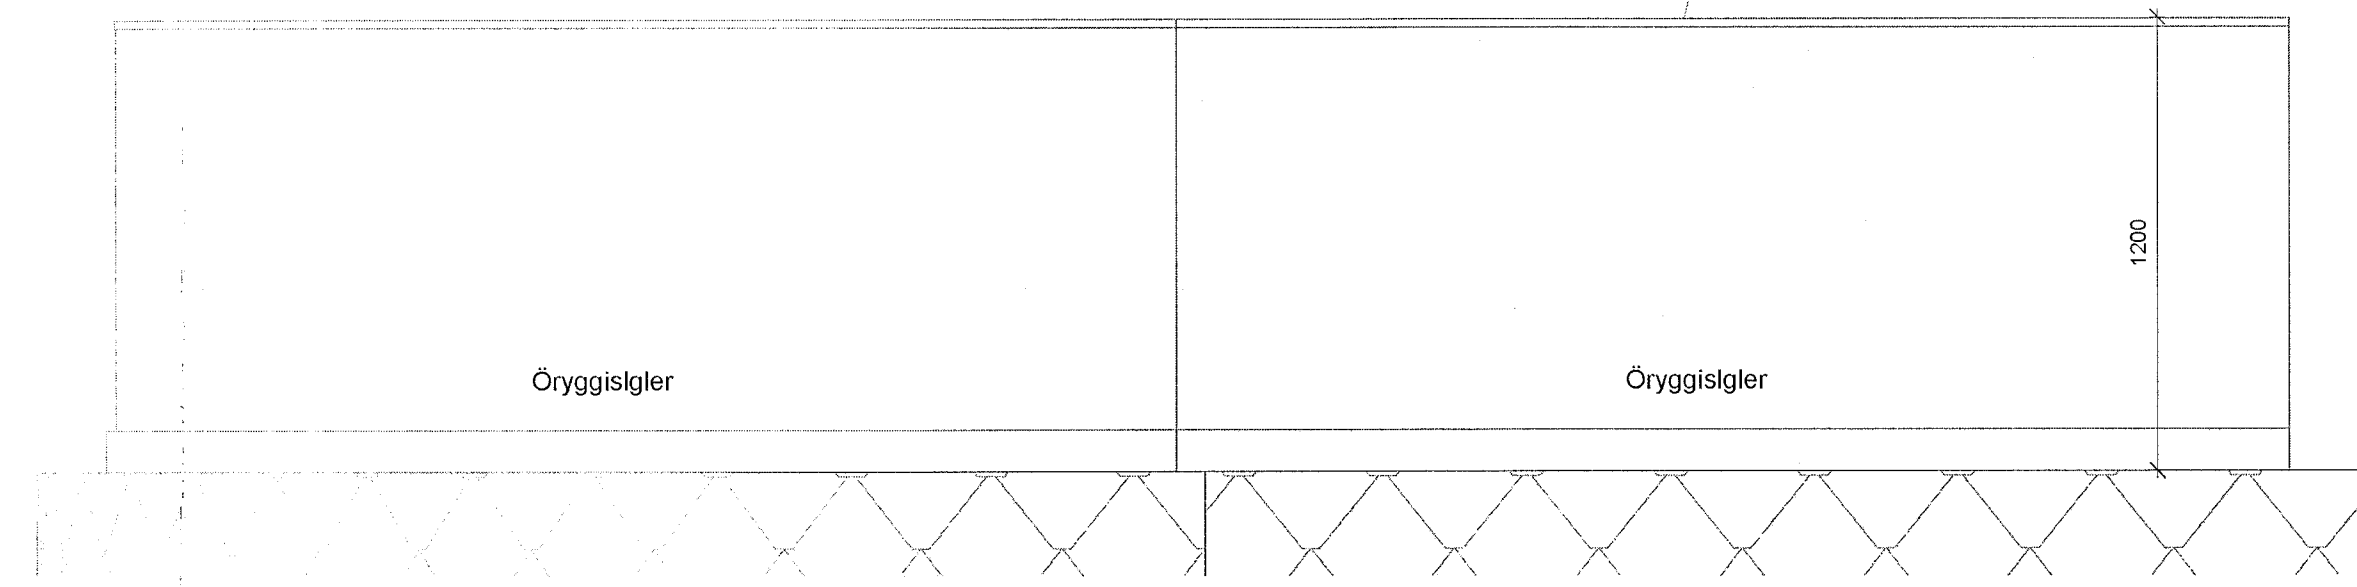

7.hæð Verk. svalir 0708 - útlit 2  
1 : 20

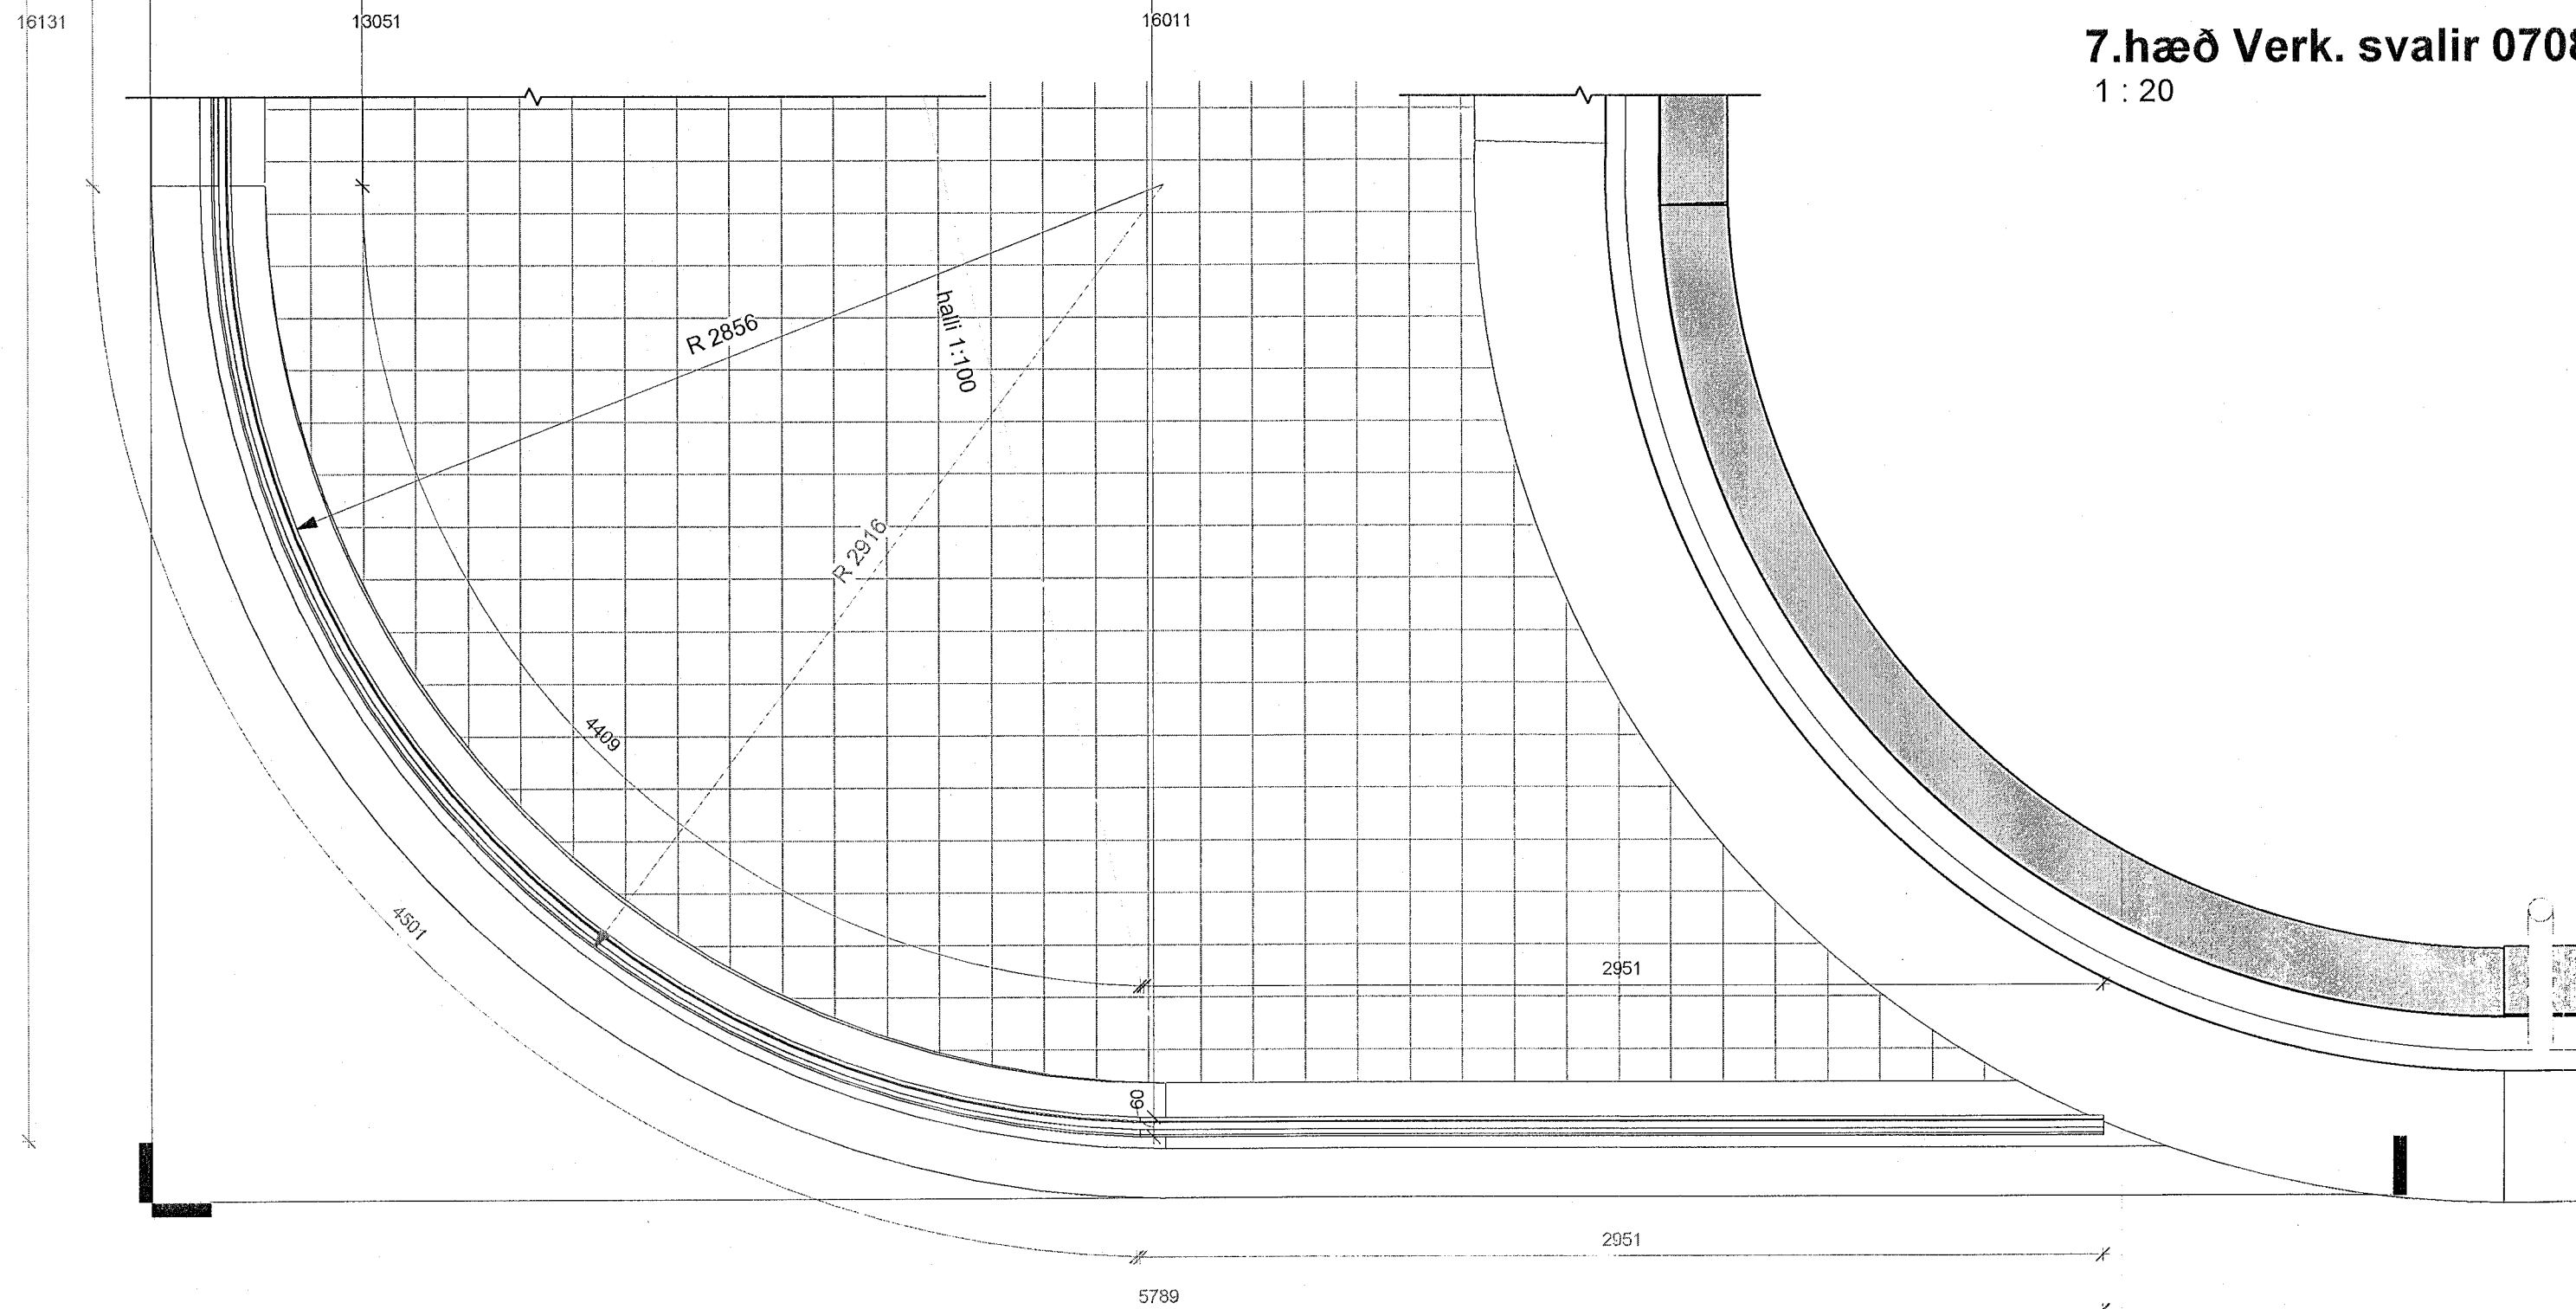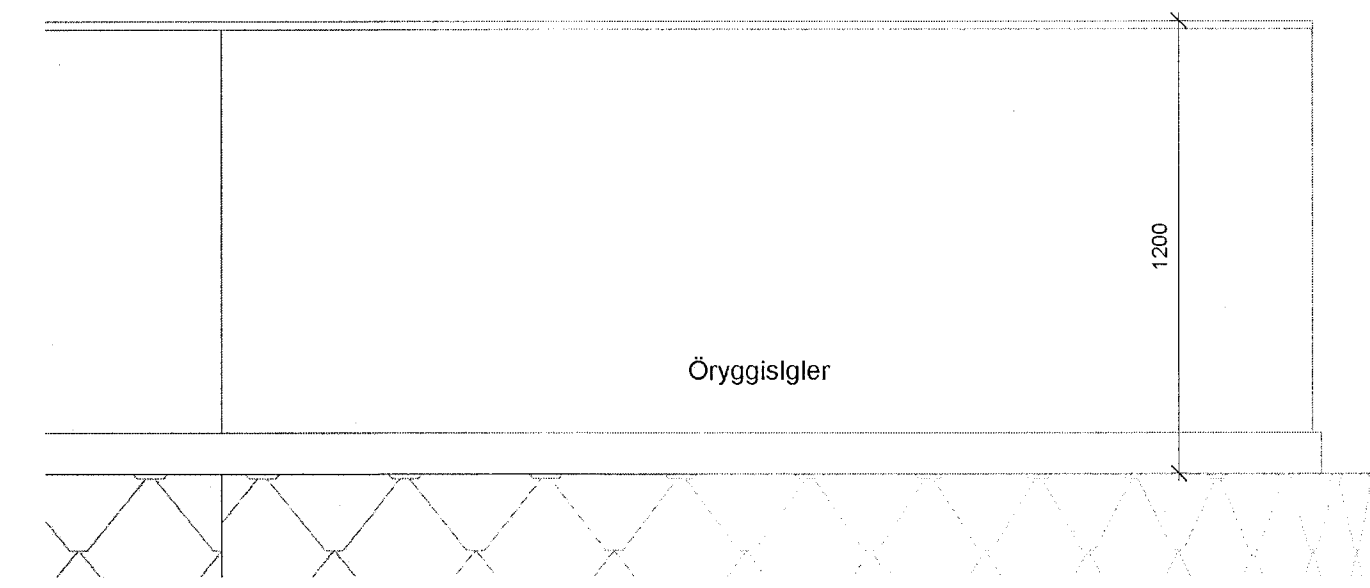

7. hæð Verk. Svalir 0708 grunnmynd  
1 : 20

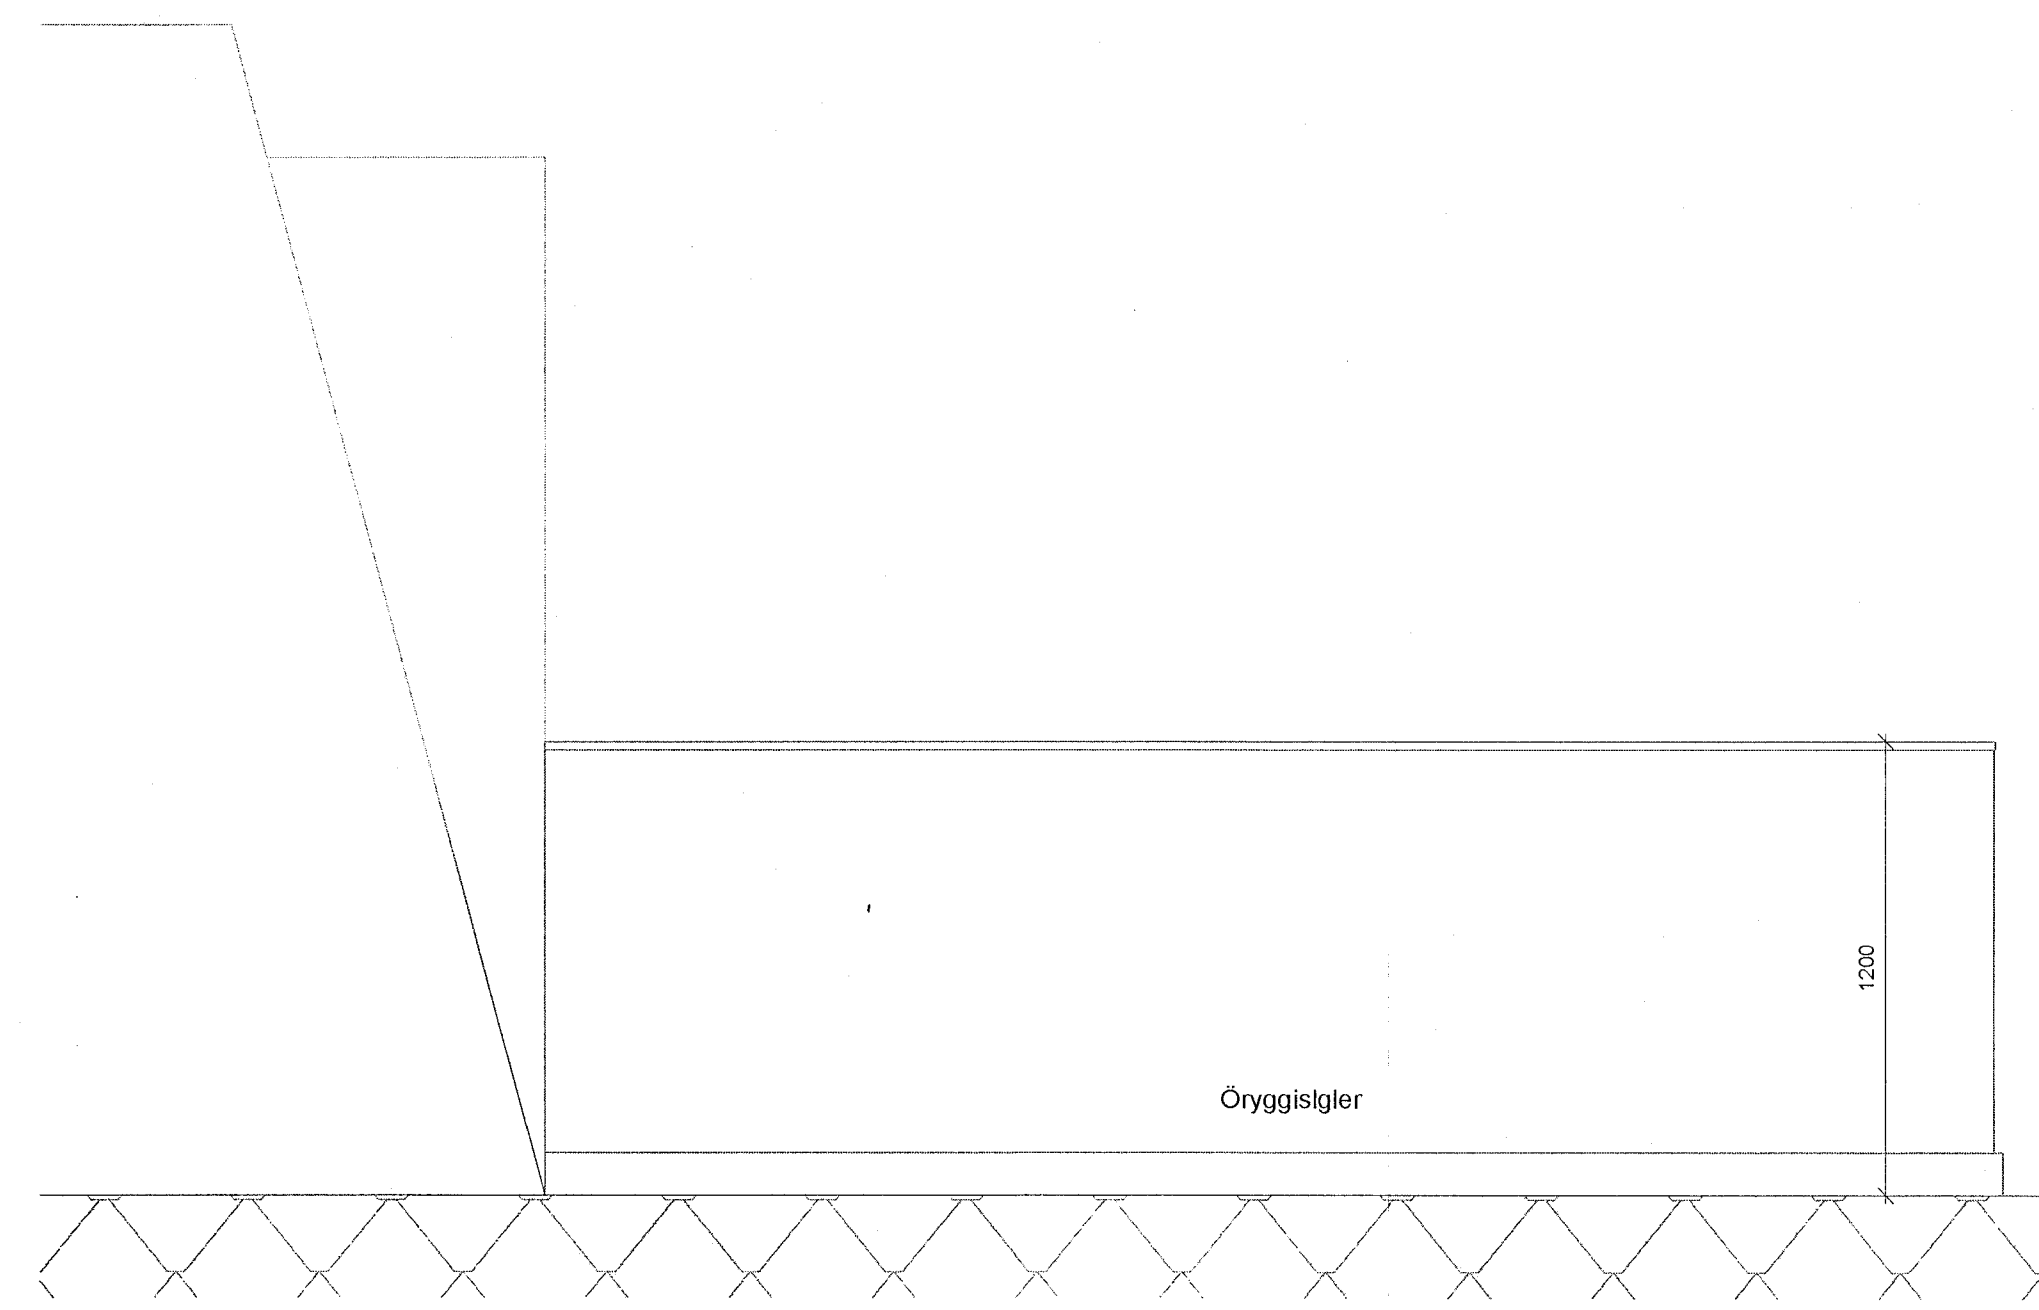

7.hæð Verk. svalir 0708 - útlit 3  
1 : 20

ÚTG. | TEIKNAD | YFIRF. | DAGS

ASK arkitektar ehf.  
Gangvegur 9, 101 Reykjavík  
Sími 515 1000  
www.ask.is


ASK ARKITEKTAR

VERKEFNI	Fjörður Fjarðargata 13-15 / Strandgata 30	MNV. I A1
TEGUND TERNINGAR	VERKEIKNINGAR	1 : 20
HEITI TERNINGAR	Svalir	AK
VERKFR.		LL
		SSK
		DAGS. 13/06/23
VERKFR.	1570	ÓTGAFI
AUKREKRI - HANMI TERNINGAR	36-016	




ÖLL MÁL OG AÐSTÆÐUR ATHUGIST Á STAÐNUM  
ÁÐUR EN SMÍÐI HEFST.  
ÓHEIMILT ER AÐ MÆLA UPP AF TEIKNINGUM.  
ASK ARKITEKTUM SKAL TILKYNNT UM  
ÓSAMRÆMI OG VAFAATRÍÐI ER UPP KUNNA AÐ  
KOMMA.


Upprunalegur hönnuður verslunarmiðstöðvarinnar er Erling G. Pedersen

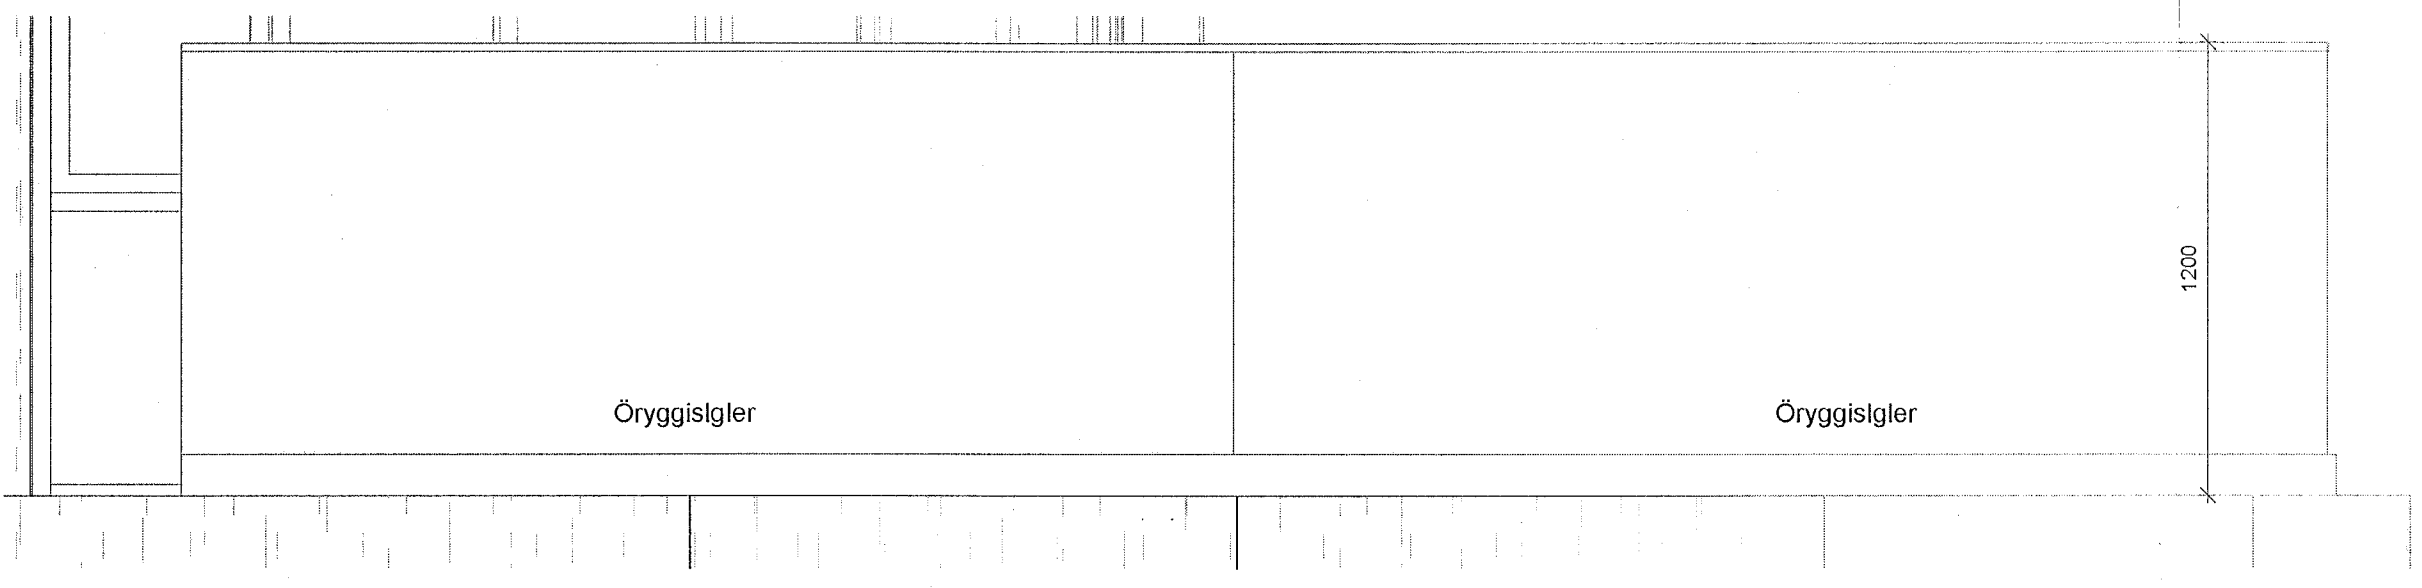


6.hæð Verk. svalir 0618 - útlit 2  
1 : 20

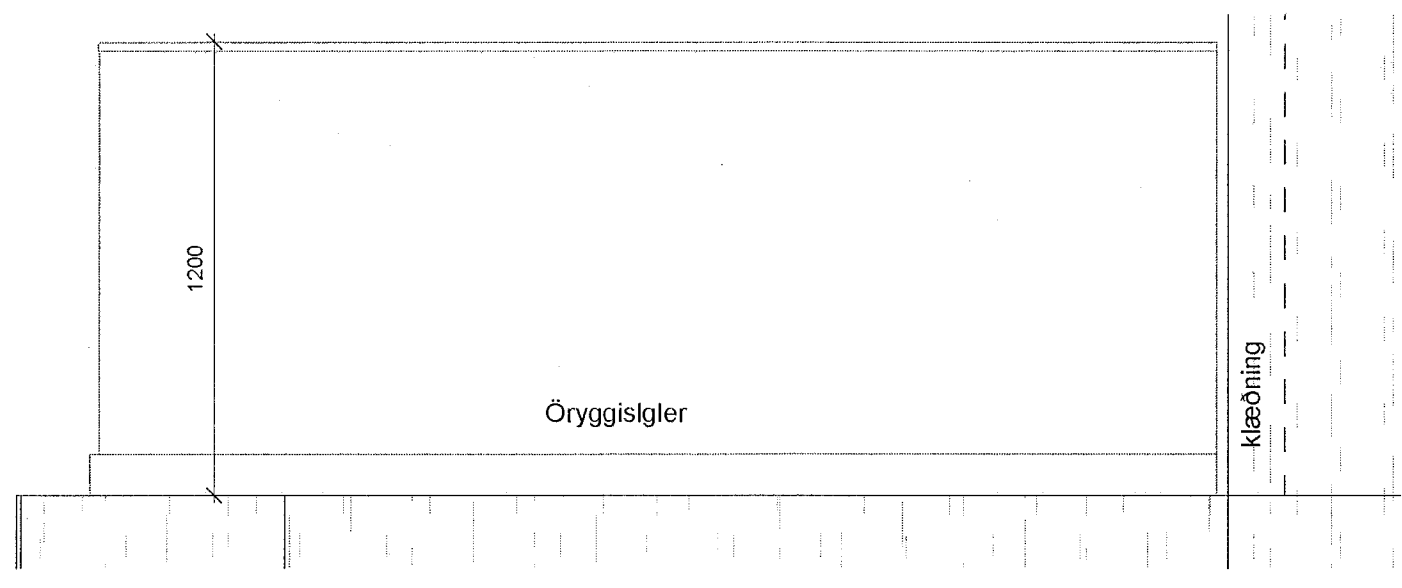


6.hæð Verk. svalir 0618 - útlit 3  
1 : 20

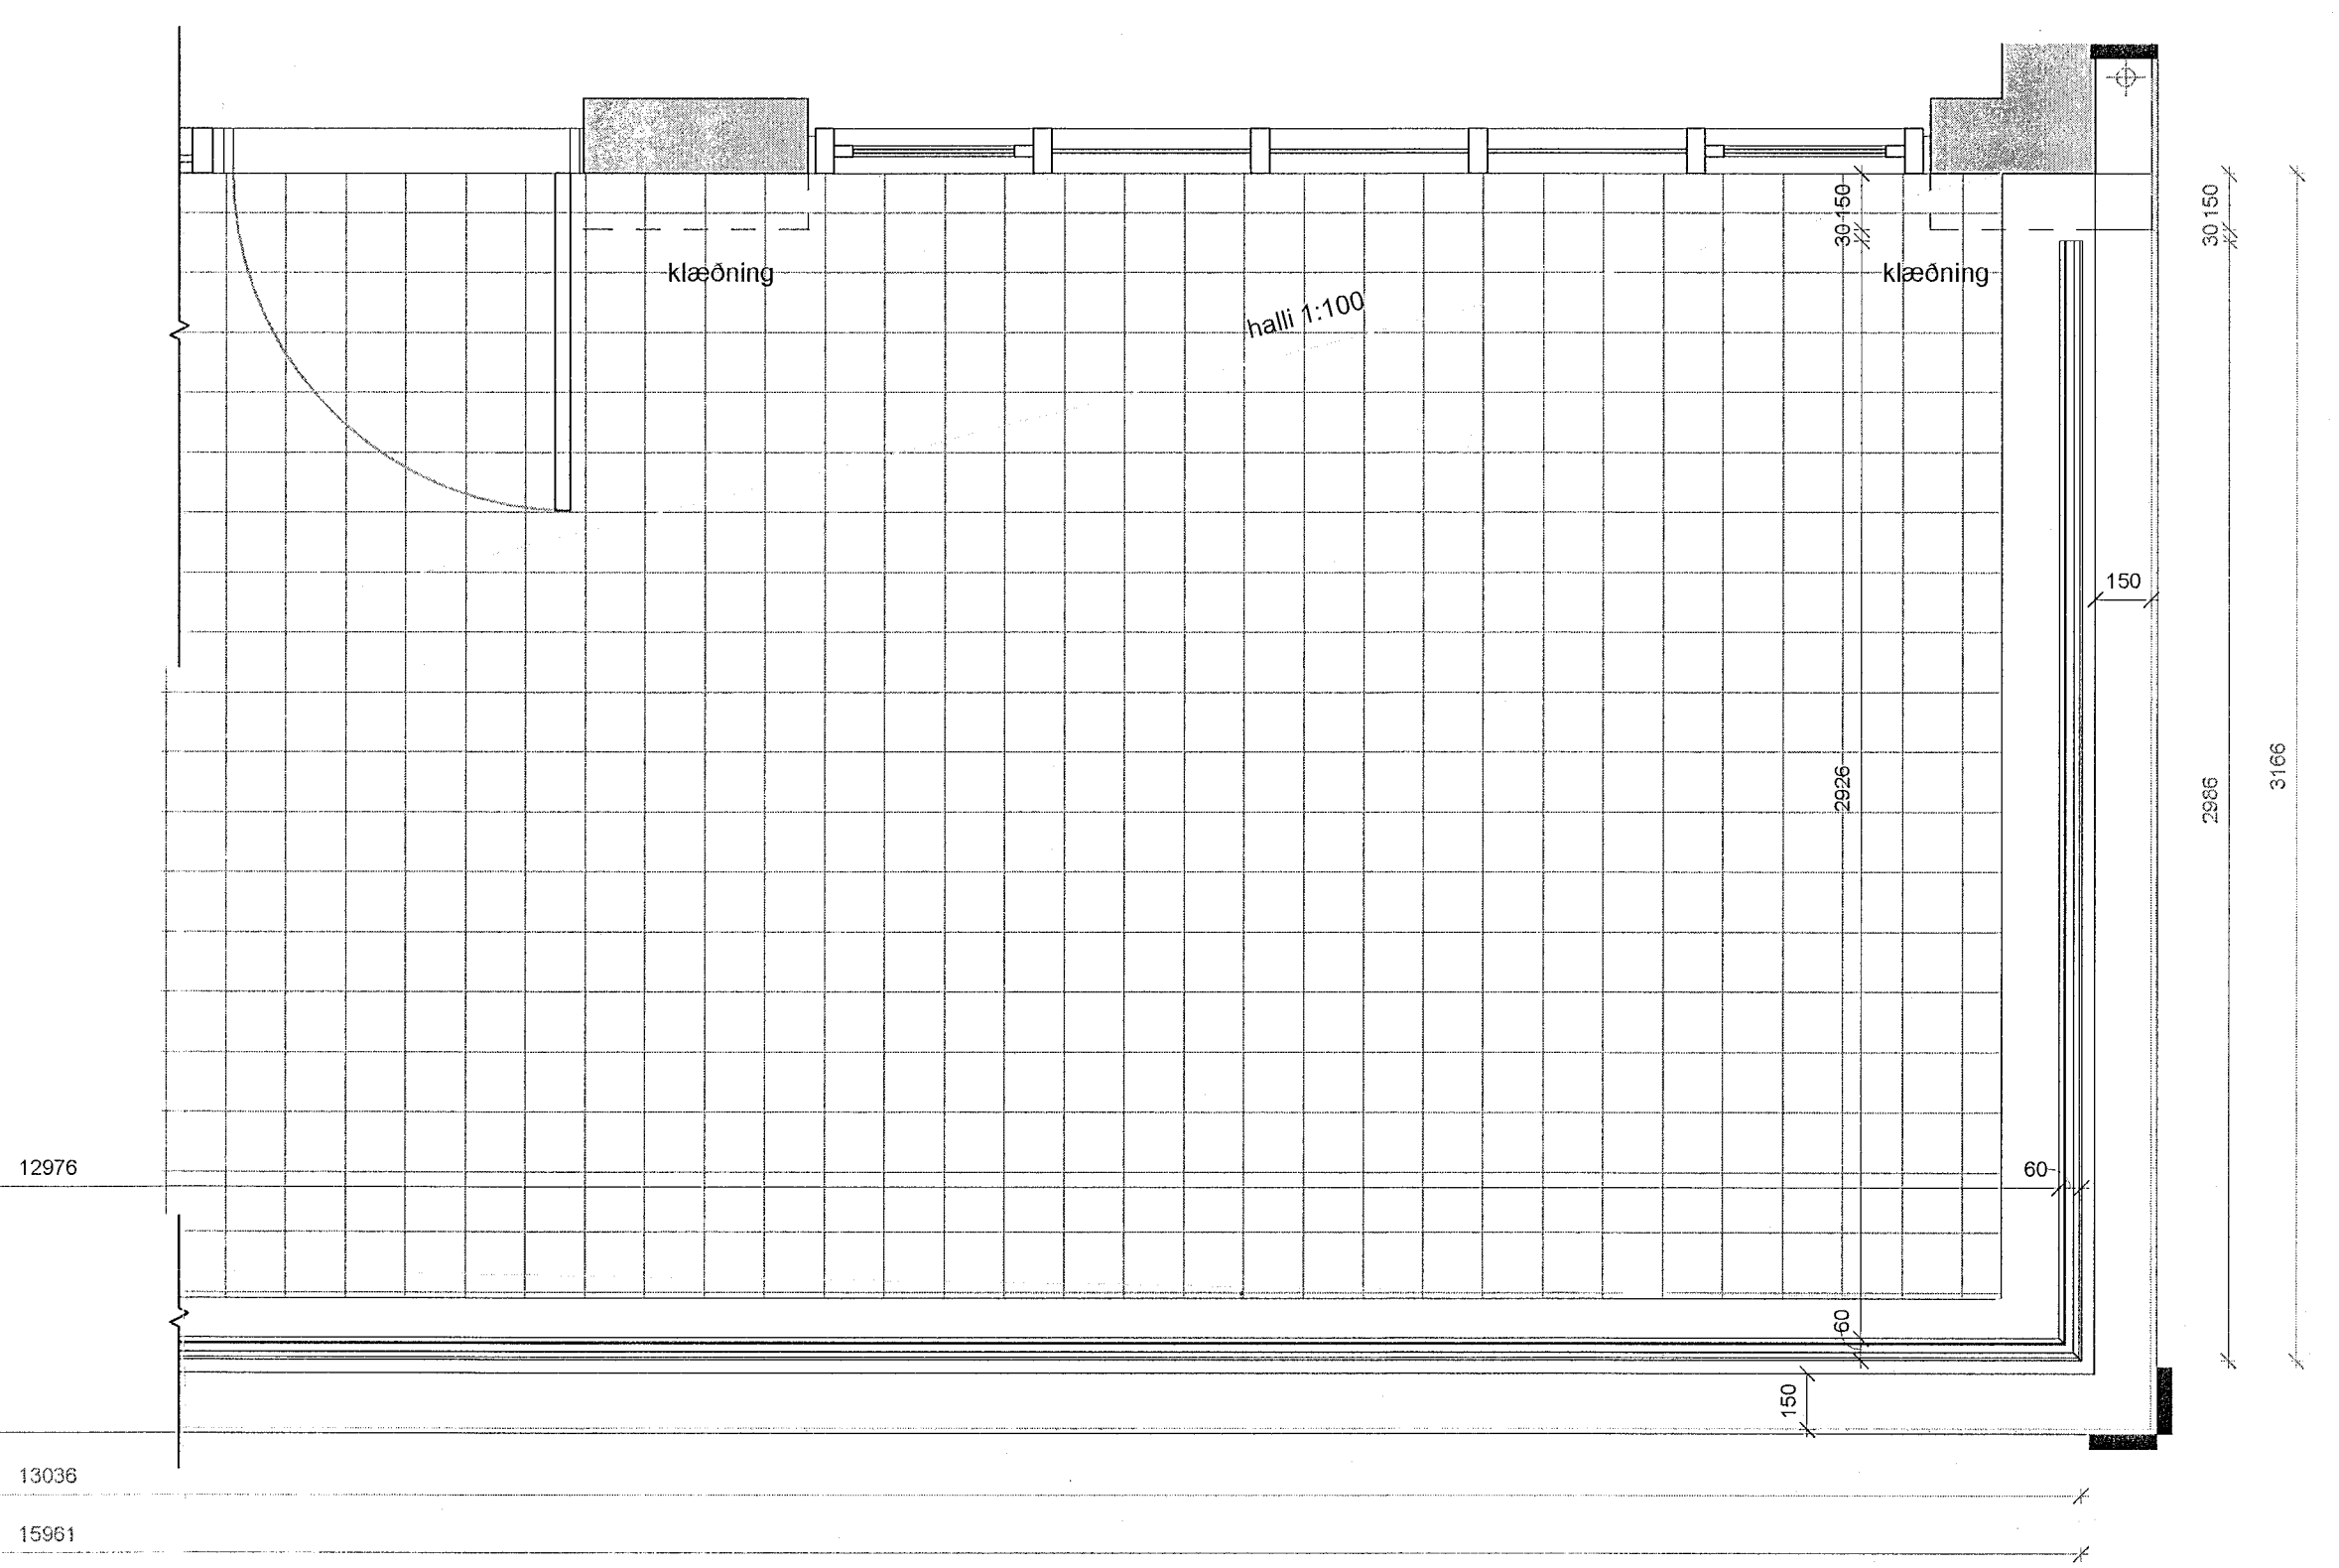

6. hæð Verk. Svalir 0618 grunnmynd  
1 : 20

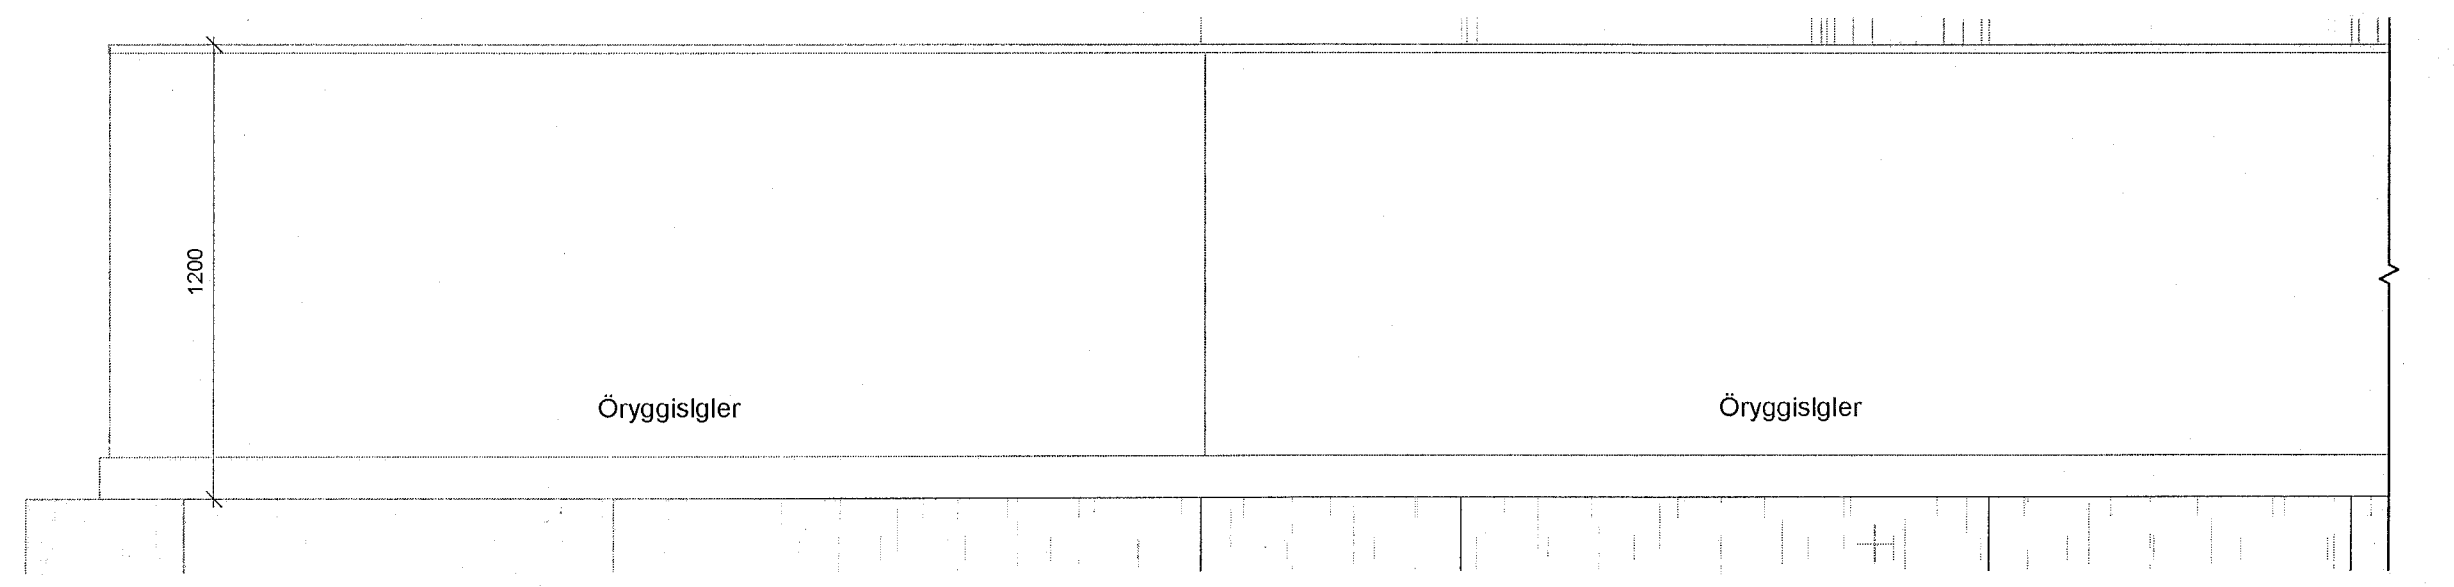

6.hæð Verk. svalir 0618 - útlit 1  
1 : 20

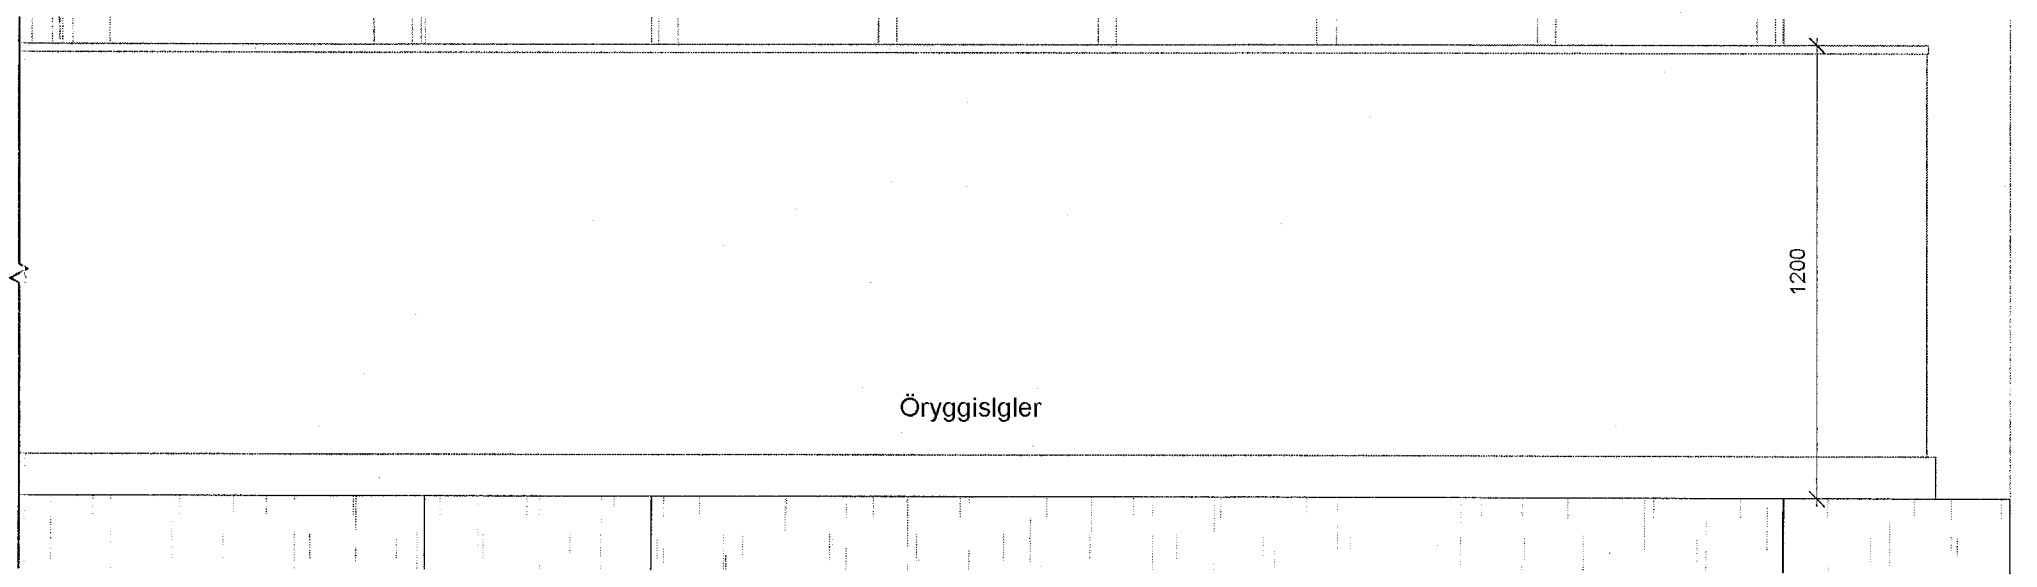

ÚTG. TEIKNAD YFIRF. | DAGS



ASK arkitektar ehf.  
Gættu 9, 101 Reykjavík  
Sími 516 5300  
www.ask.is  
ARITUN ARKITEKTA

ASK  
ARKITEKTAR


VERKEFNI  
Fjörður  
Fjarðargata 13-15 / Strandgata 30  
TEIKNAD  
VERKEIKNINGAR  
Svalir  
MÓV. Á A1  
1 : 20  
AK  
LL  
SSK  
13/06/23  
ÚTGÁFA  
VERKFR. 1570  
AUKERENN - NÚMÉR TEIKNINGAR 36-015

ÖLL MÁL OG AÐSTÆÐUR ATHUGIST Á STAÐNUM  
ÁÐUR EN SMÍÐI HEFST.  
ÓHEIMILT ER AÐ MÆLA UPP AF TEIKNINGUM.  
ASK ARKITEKTUM SKAL TILKYNNT UM  
ÓSAMRÆMI OG VAFATRIÐI ER UPP KUNNA AÐ  
KOMA.



Upprunalegur hönnuður verslunarmóttöðvarinnar er Erling G. Pedersen

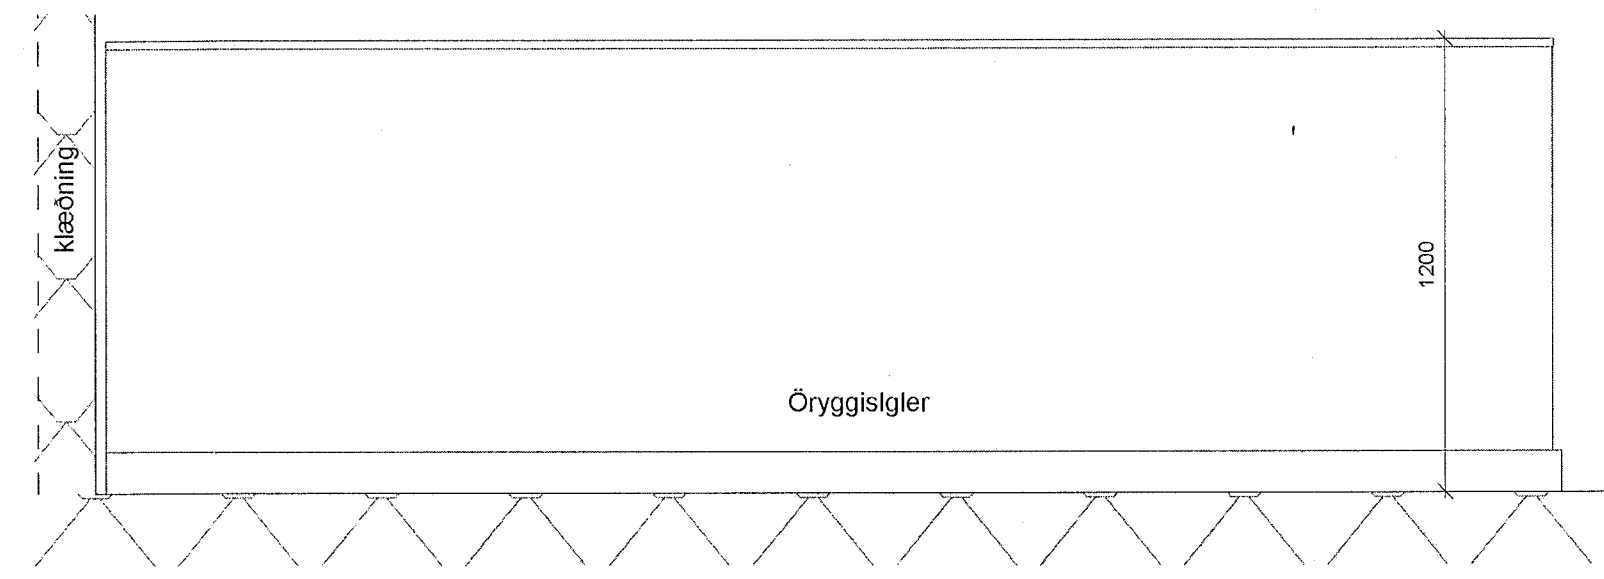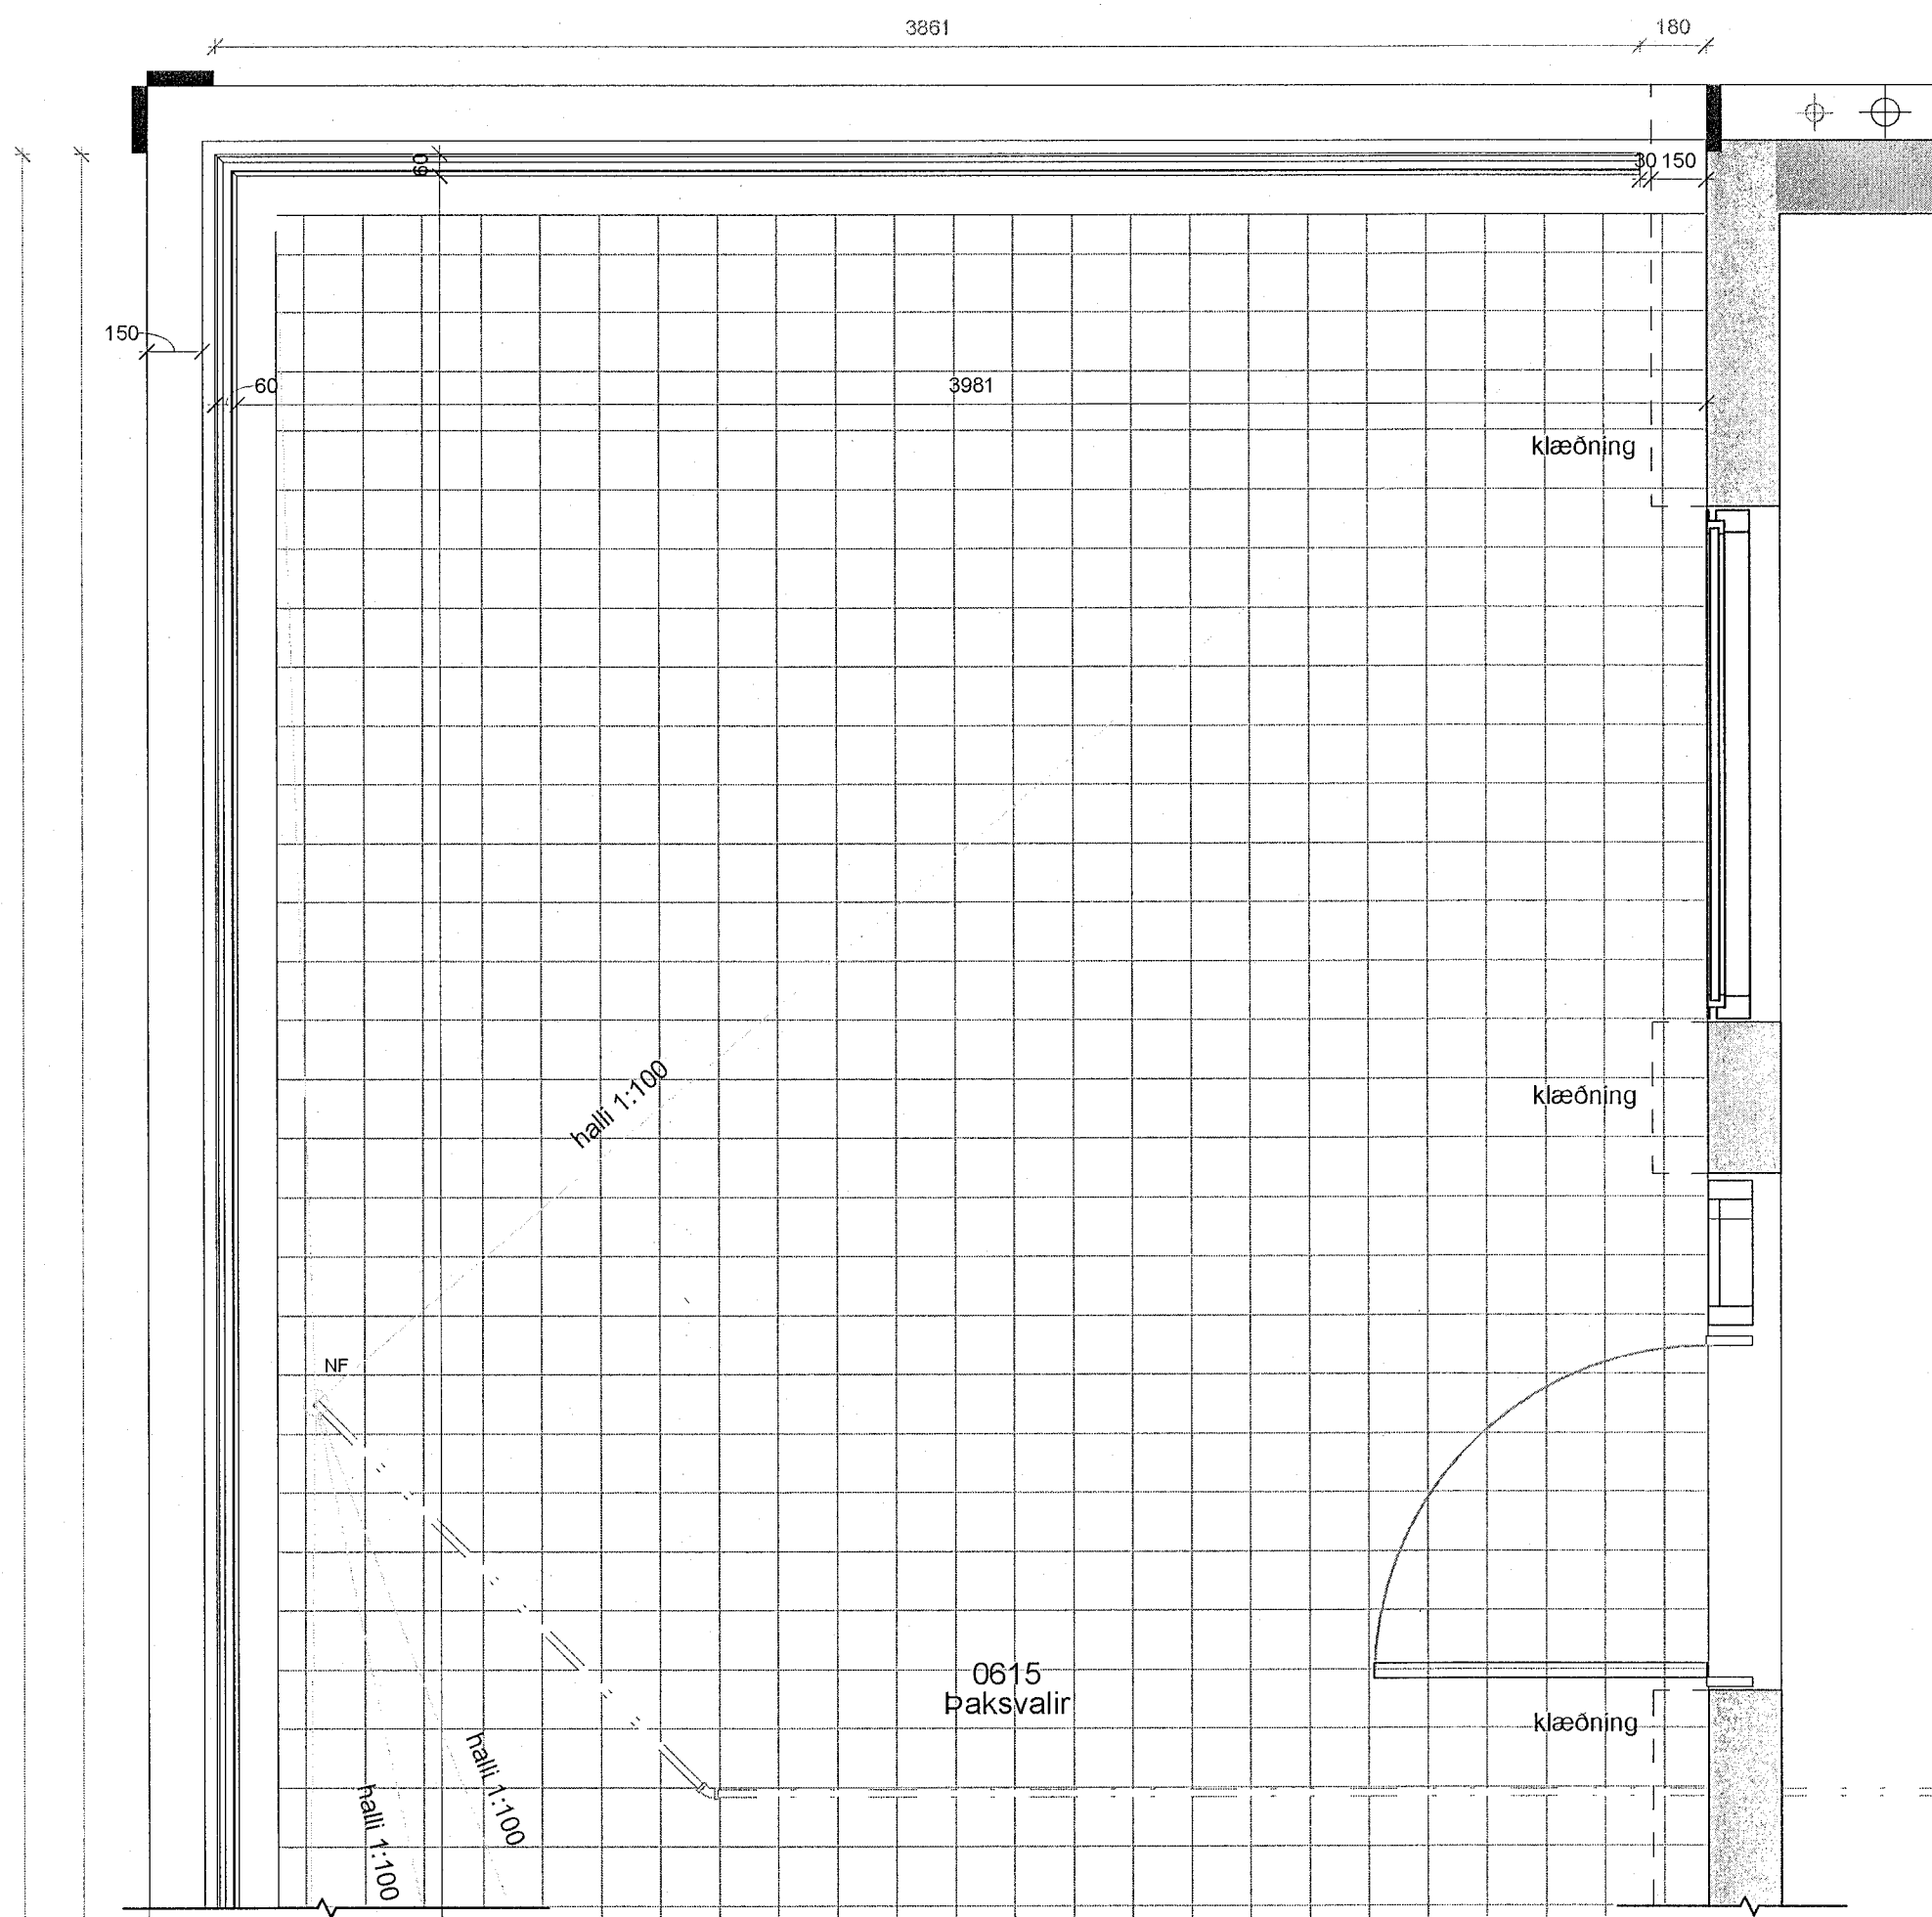

6.hæð Verk. svalir 0615 - útlit 1  
1 : 20

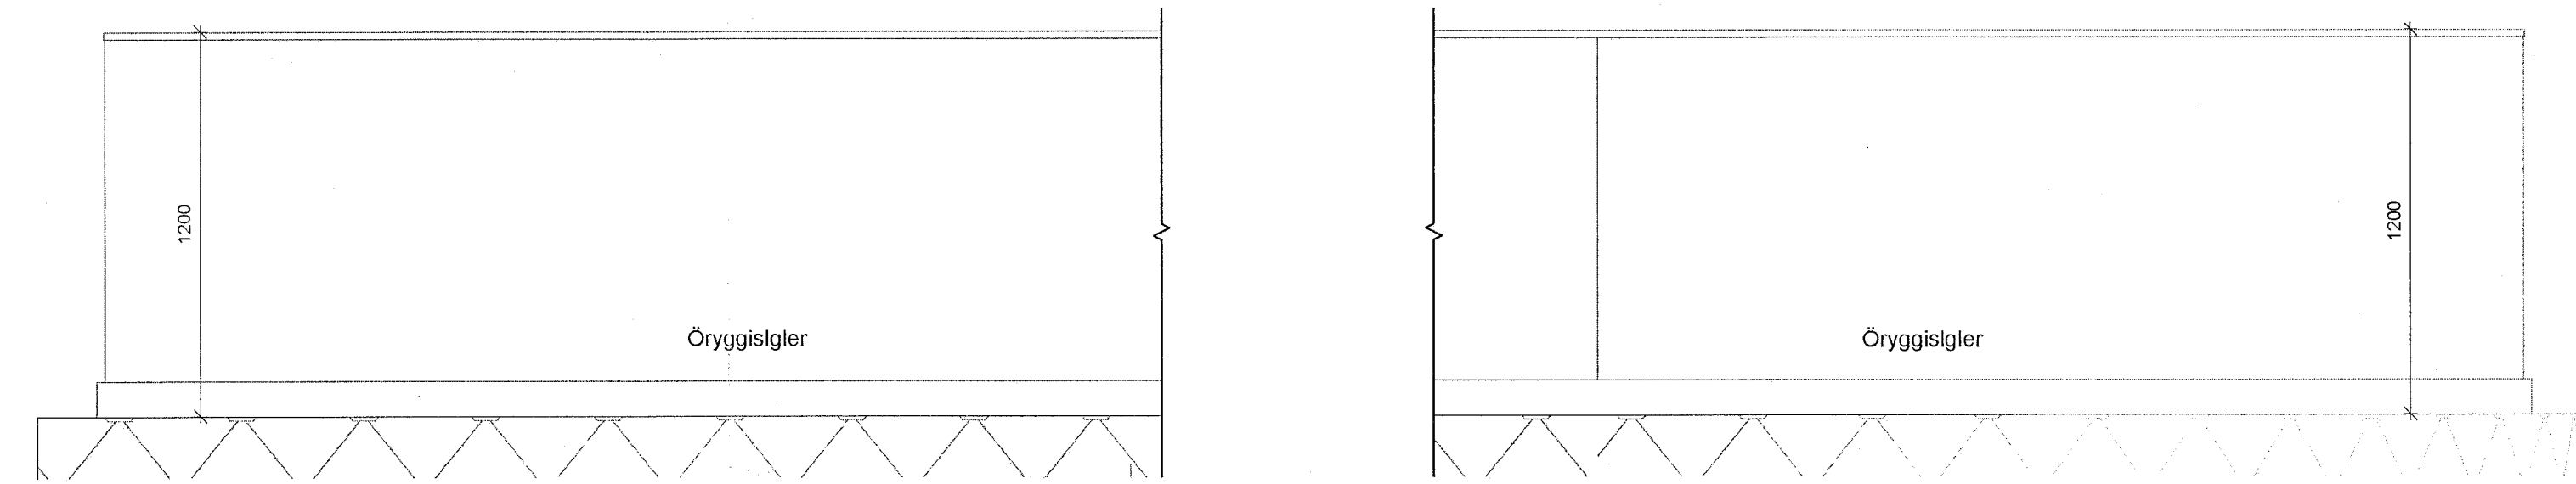

6.hæð Verk. svalir 0615 - útlit 2  
1 : 20

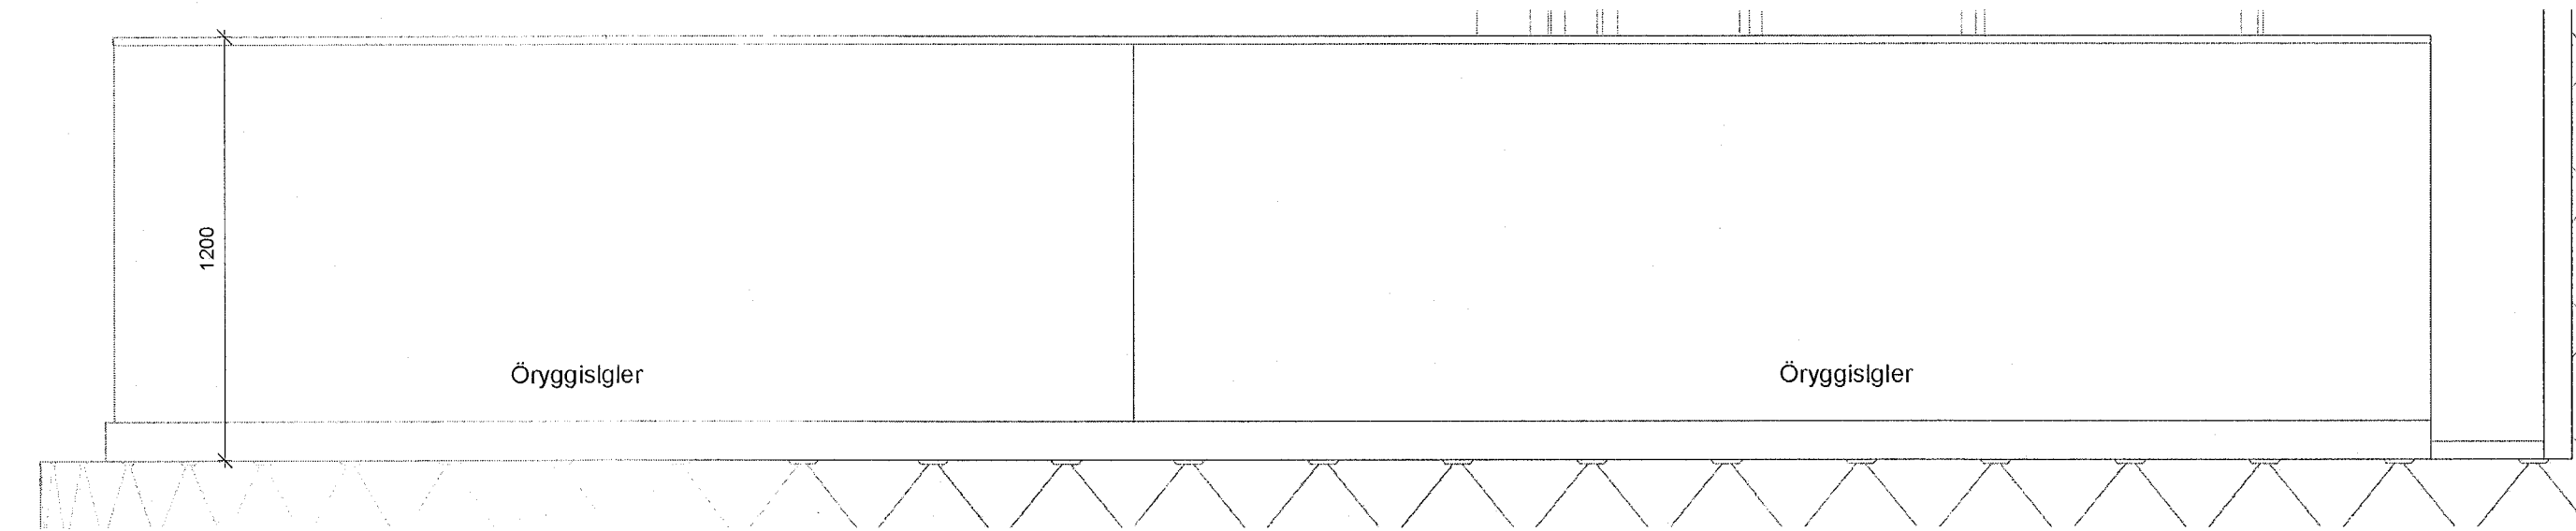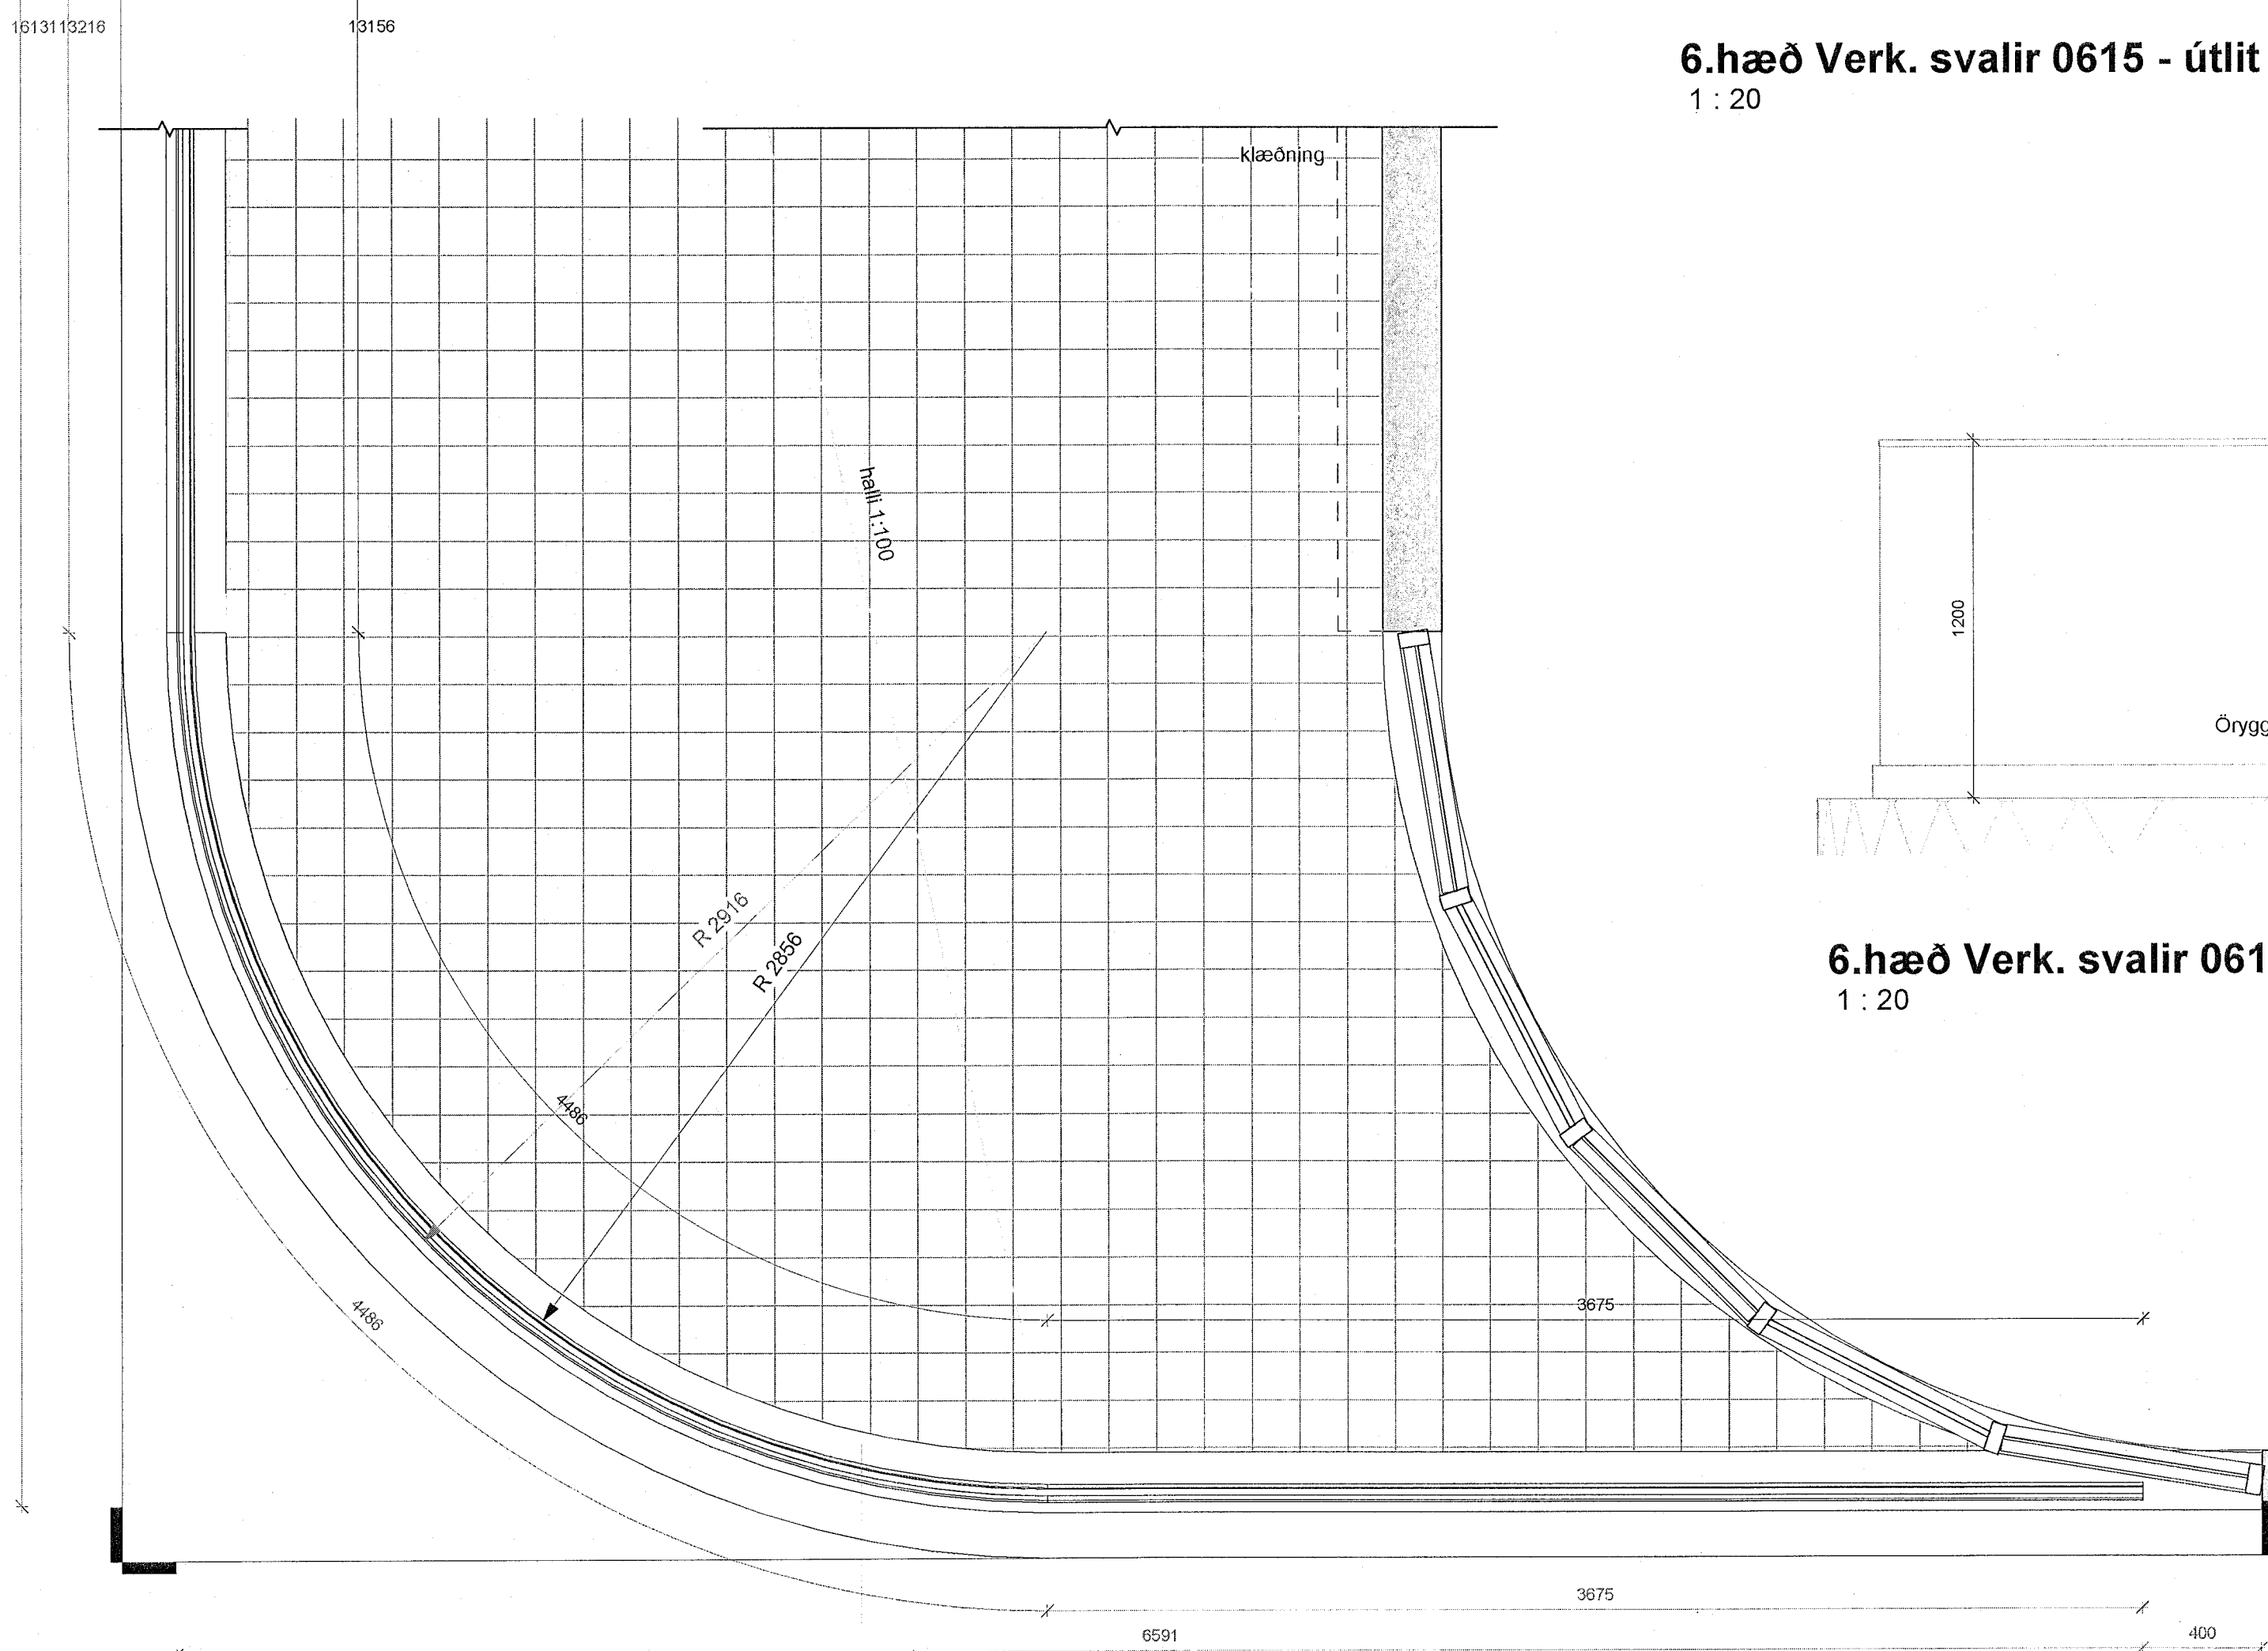

6.hæð Verk. svalir 0615 - útlit 3  
1 : 20

6. hæð Verk. Svalir 0615 grunnmynd  
1 : 20

ÚTG. TEIKNAD YFIRF. DAGS

ASK Arkitektar ehf.  
Gangvegur 9 101 Reykjavík  
Sími 515 0300  
www.ask.is  
ASKUR HVALHÖNDURAR

*Sóluinn Þjornadóttir*  
ASK ARKITEKTAR


Andri Klavann  
ASK ARK. F. A. L.  
41100882-4519  
andri@ask.is

VERKEFNI	Fjörður Fjarðargata 13-15 / Strandgata 30	SKV. I A1
TEIKNINGAR	VERKTEIKNINGAR	1 : 20
HETTI TEIKNINGAR	Svalir	AK
		LL
		SSK
		13/06/23
VERK NÚM.	1570	ÚTGÁFA
AUÐKEDNI - NÁMERN TEIKNINGAR	36-014	




ÖLL MÁL OG AÐSTÆÐUR ATHUGIST Á STADNUM  
ÁÐUR EN SMÍÐI HEFST.  
ÓHEIMILT ER AÐ MÆLA UPP AF TEIKNINGUM.  
ASK ARKITEKTUM SKAL TILKYNNT UM  
GSAMRÆMI OG VAFAATRÍÐI ER UPP KUNNA AÐ  
KOMA.


Upprunalegur hönnuður verslunarmiðstöðvarinnar er Erling G. Pedersen

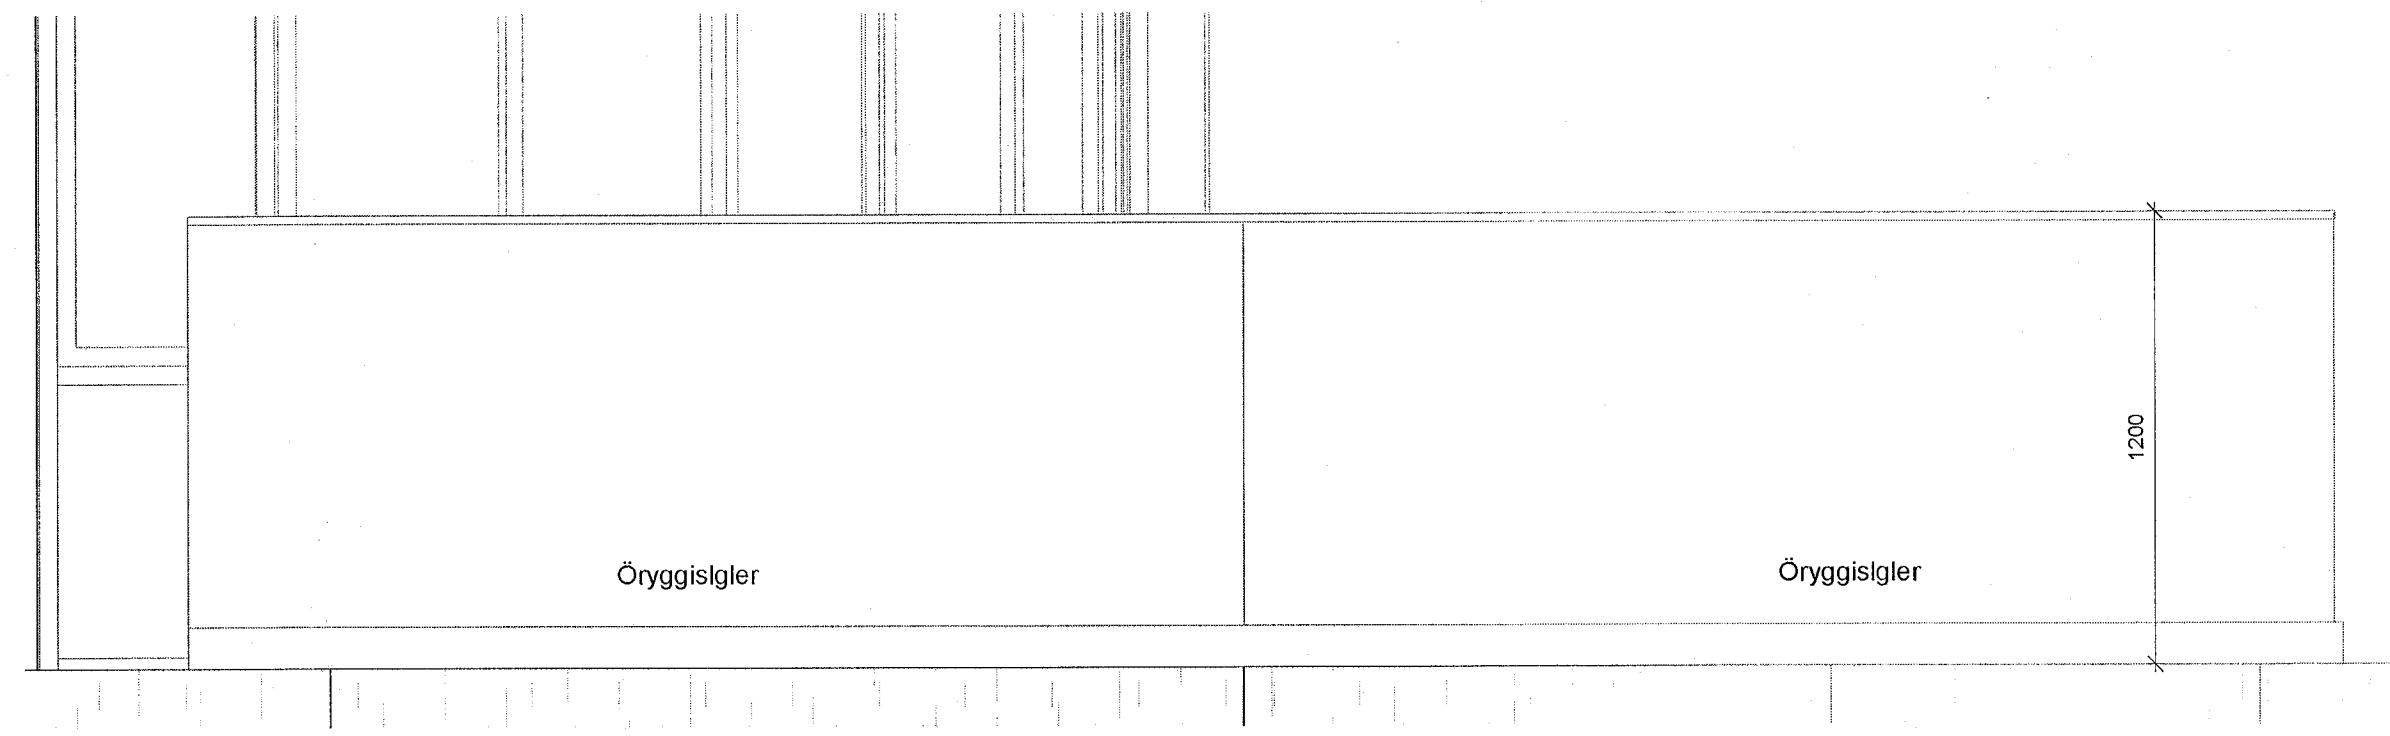

5.hæð Verk. Þaksvalir 0522 - útlit 2  
1 : 20

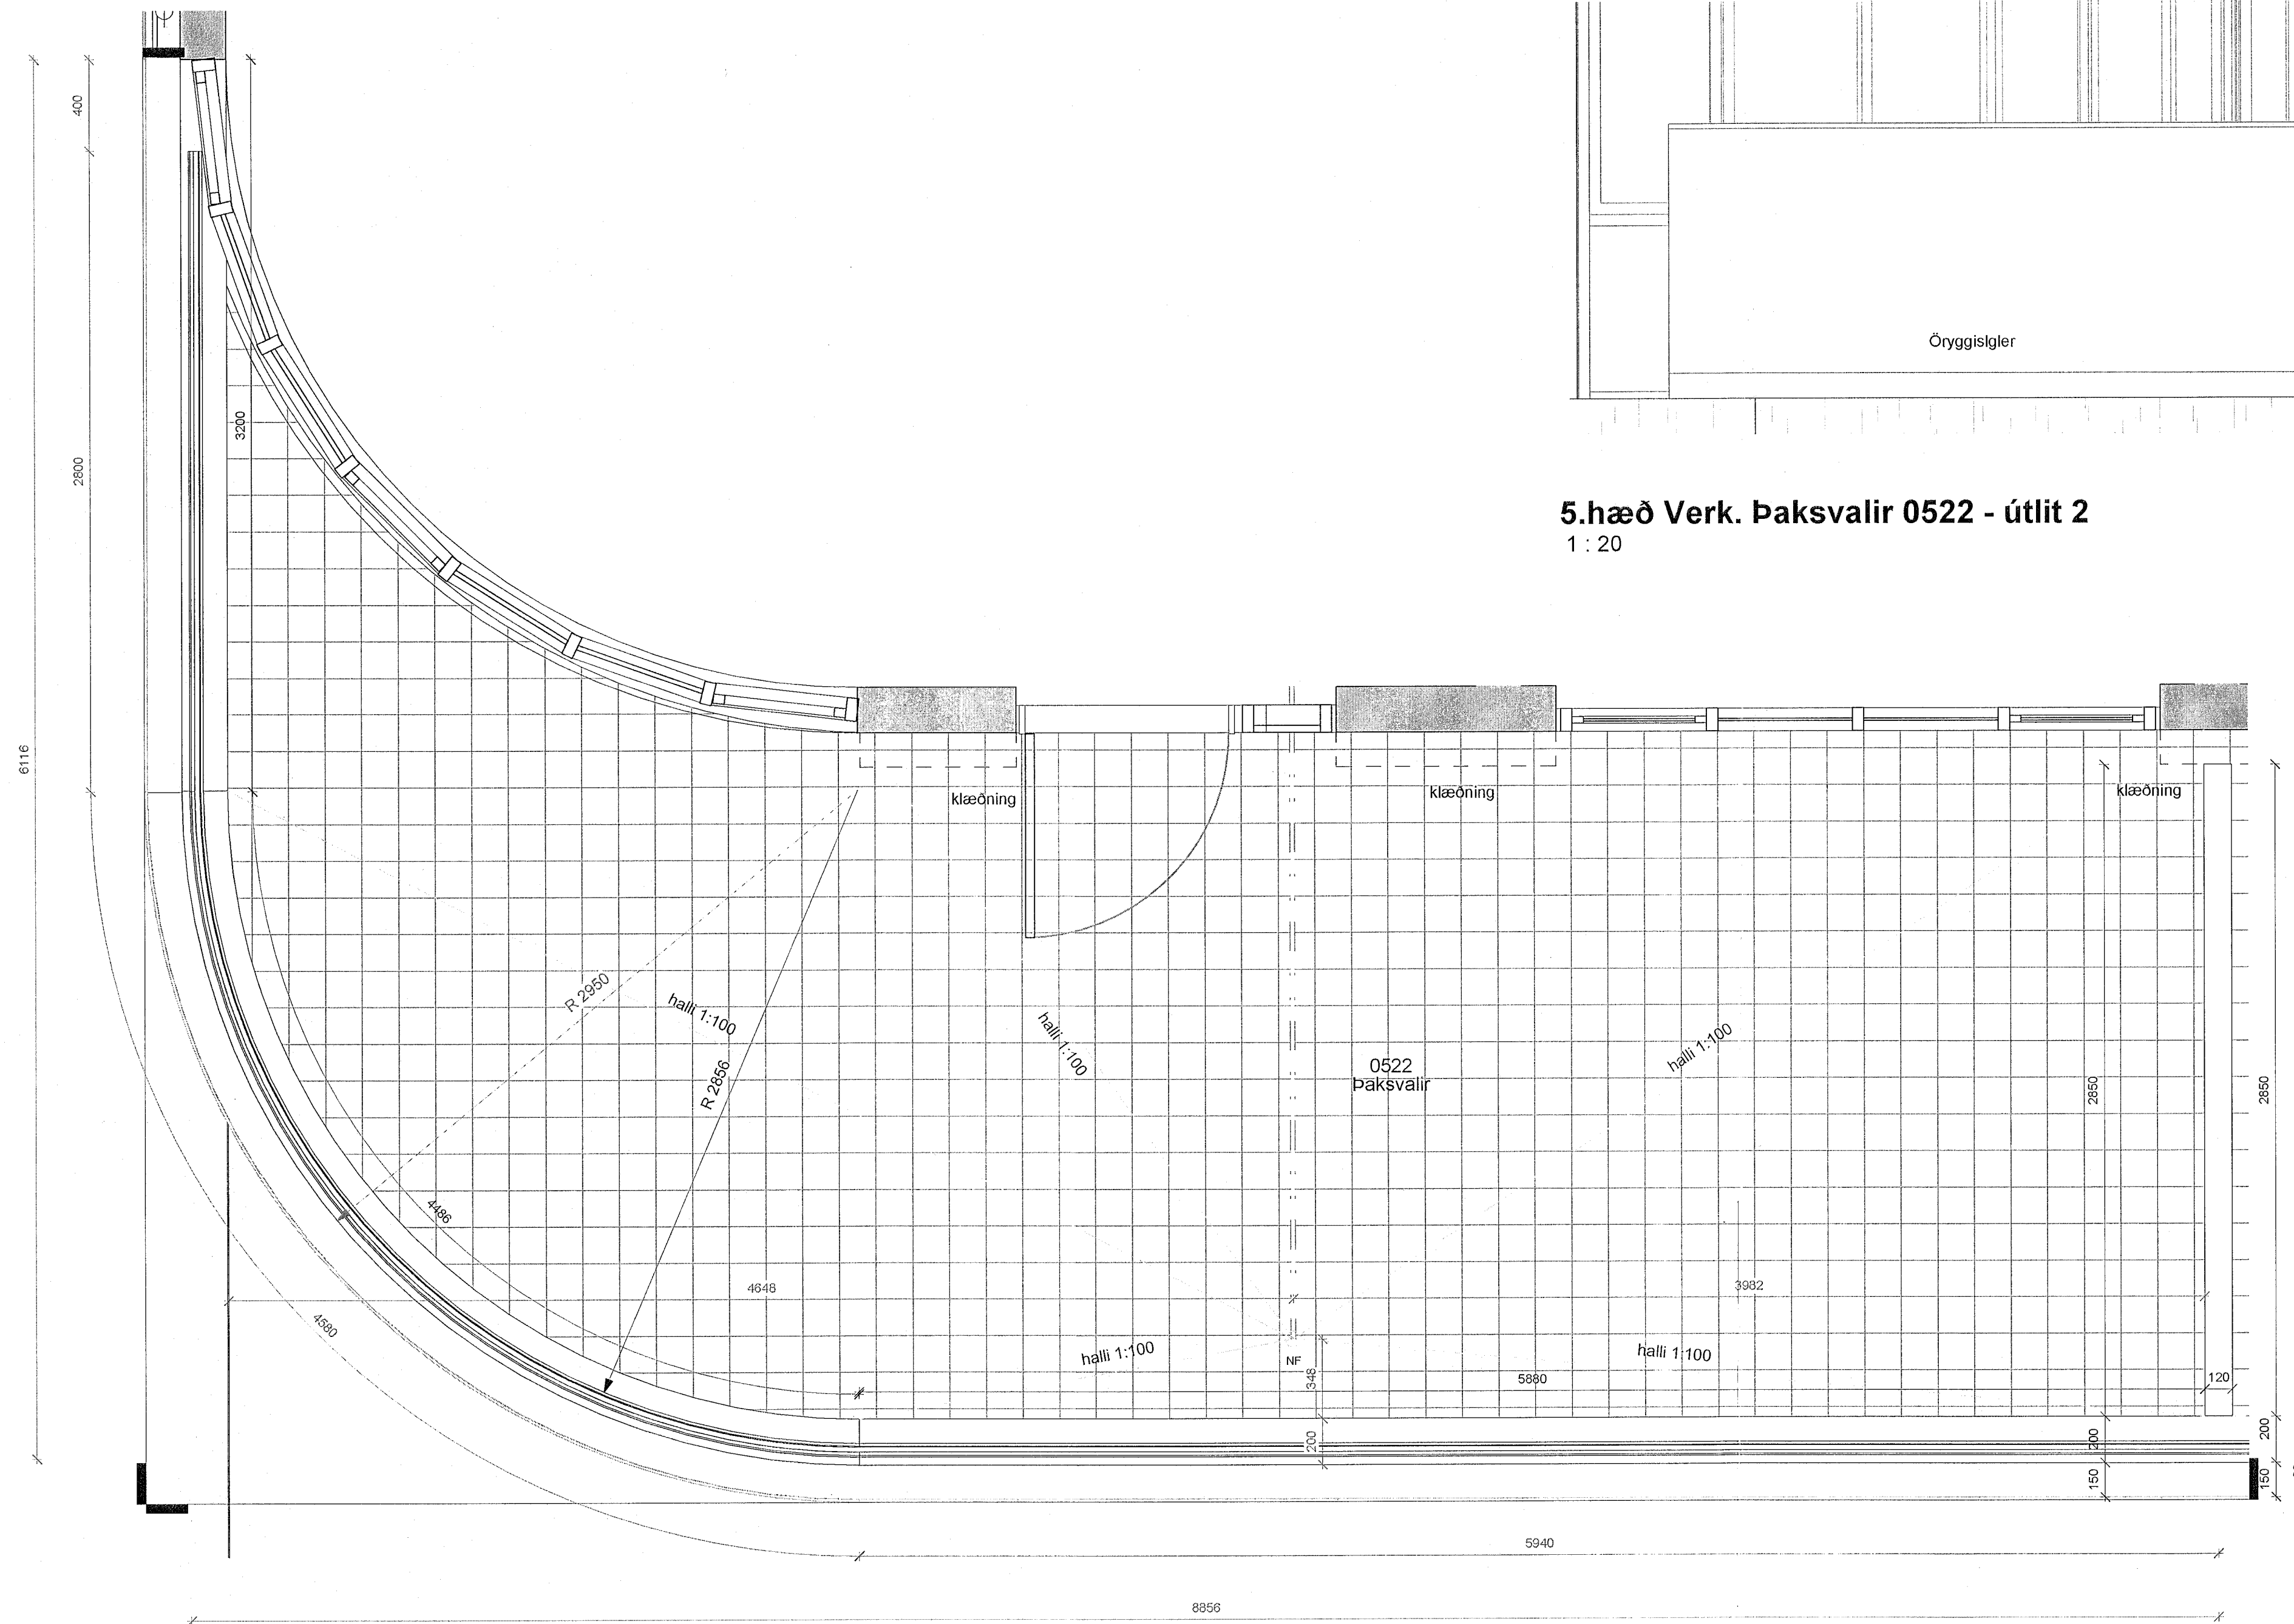

5. hæð Verk. Þaksvalir 0522 grunnmynd  
1 : 20

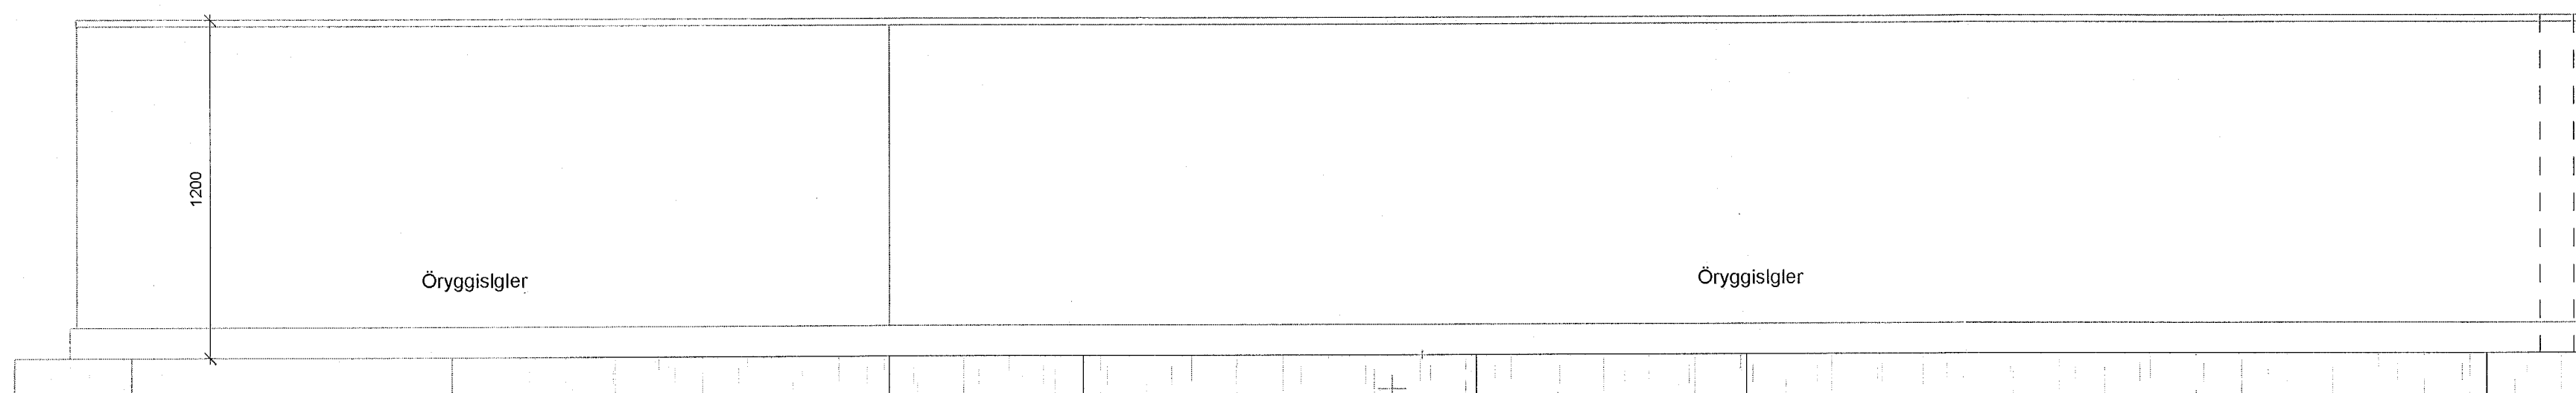

5.hæð Verk. Þaksvalir 0522 - útlit 1  
1 : 20


ÚTG. | TEIKNAD YFIRF. | DAGS

ASK arkitektar ehf.  
Getgötu 9 101 Reykjavík  
Sími 515 0200  
www.ask.is  
ARITUN AÐALHÖFUÐGAR

*Andri Klausson*  
Andri Klausson Arkitekt F.A.L. sk100082-4519  
andri@ask.is


**ASK**  
ARKITEKTAR

VERKEFNI	Fjörður Fjarðargata 13-15 / Strandgata 30	MRV. I A1
TEIKNINGAR	VERKEIKNINGAR	1 : 20
HÉTTI TEIKNINGAR	Svalir	AK
VERK		LL
SSK		SSK
ÚTGÁFA	13/06/23	
VERK NÚM.	1570	36-013

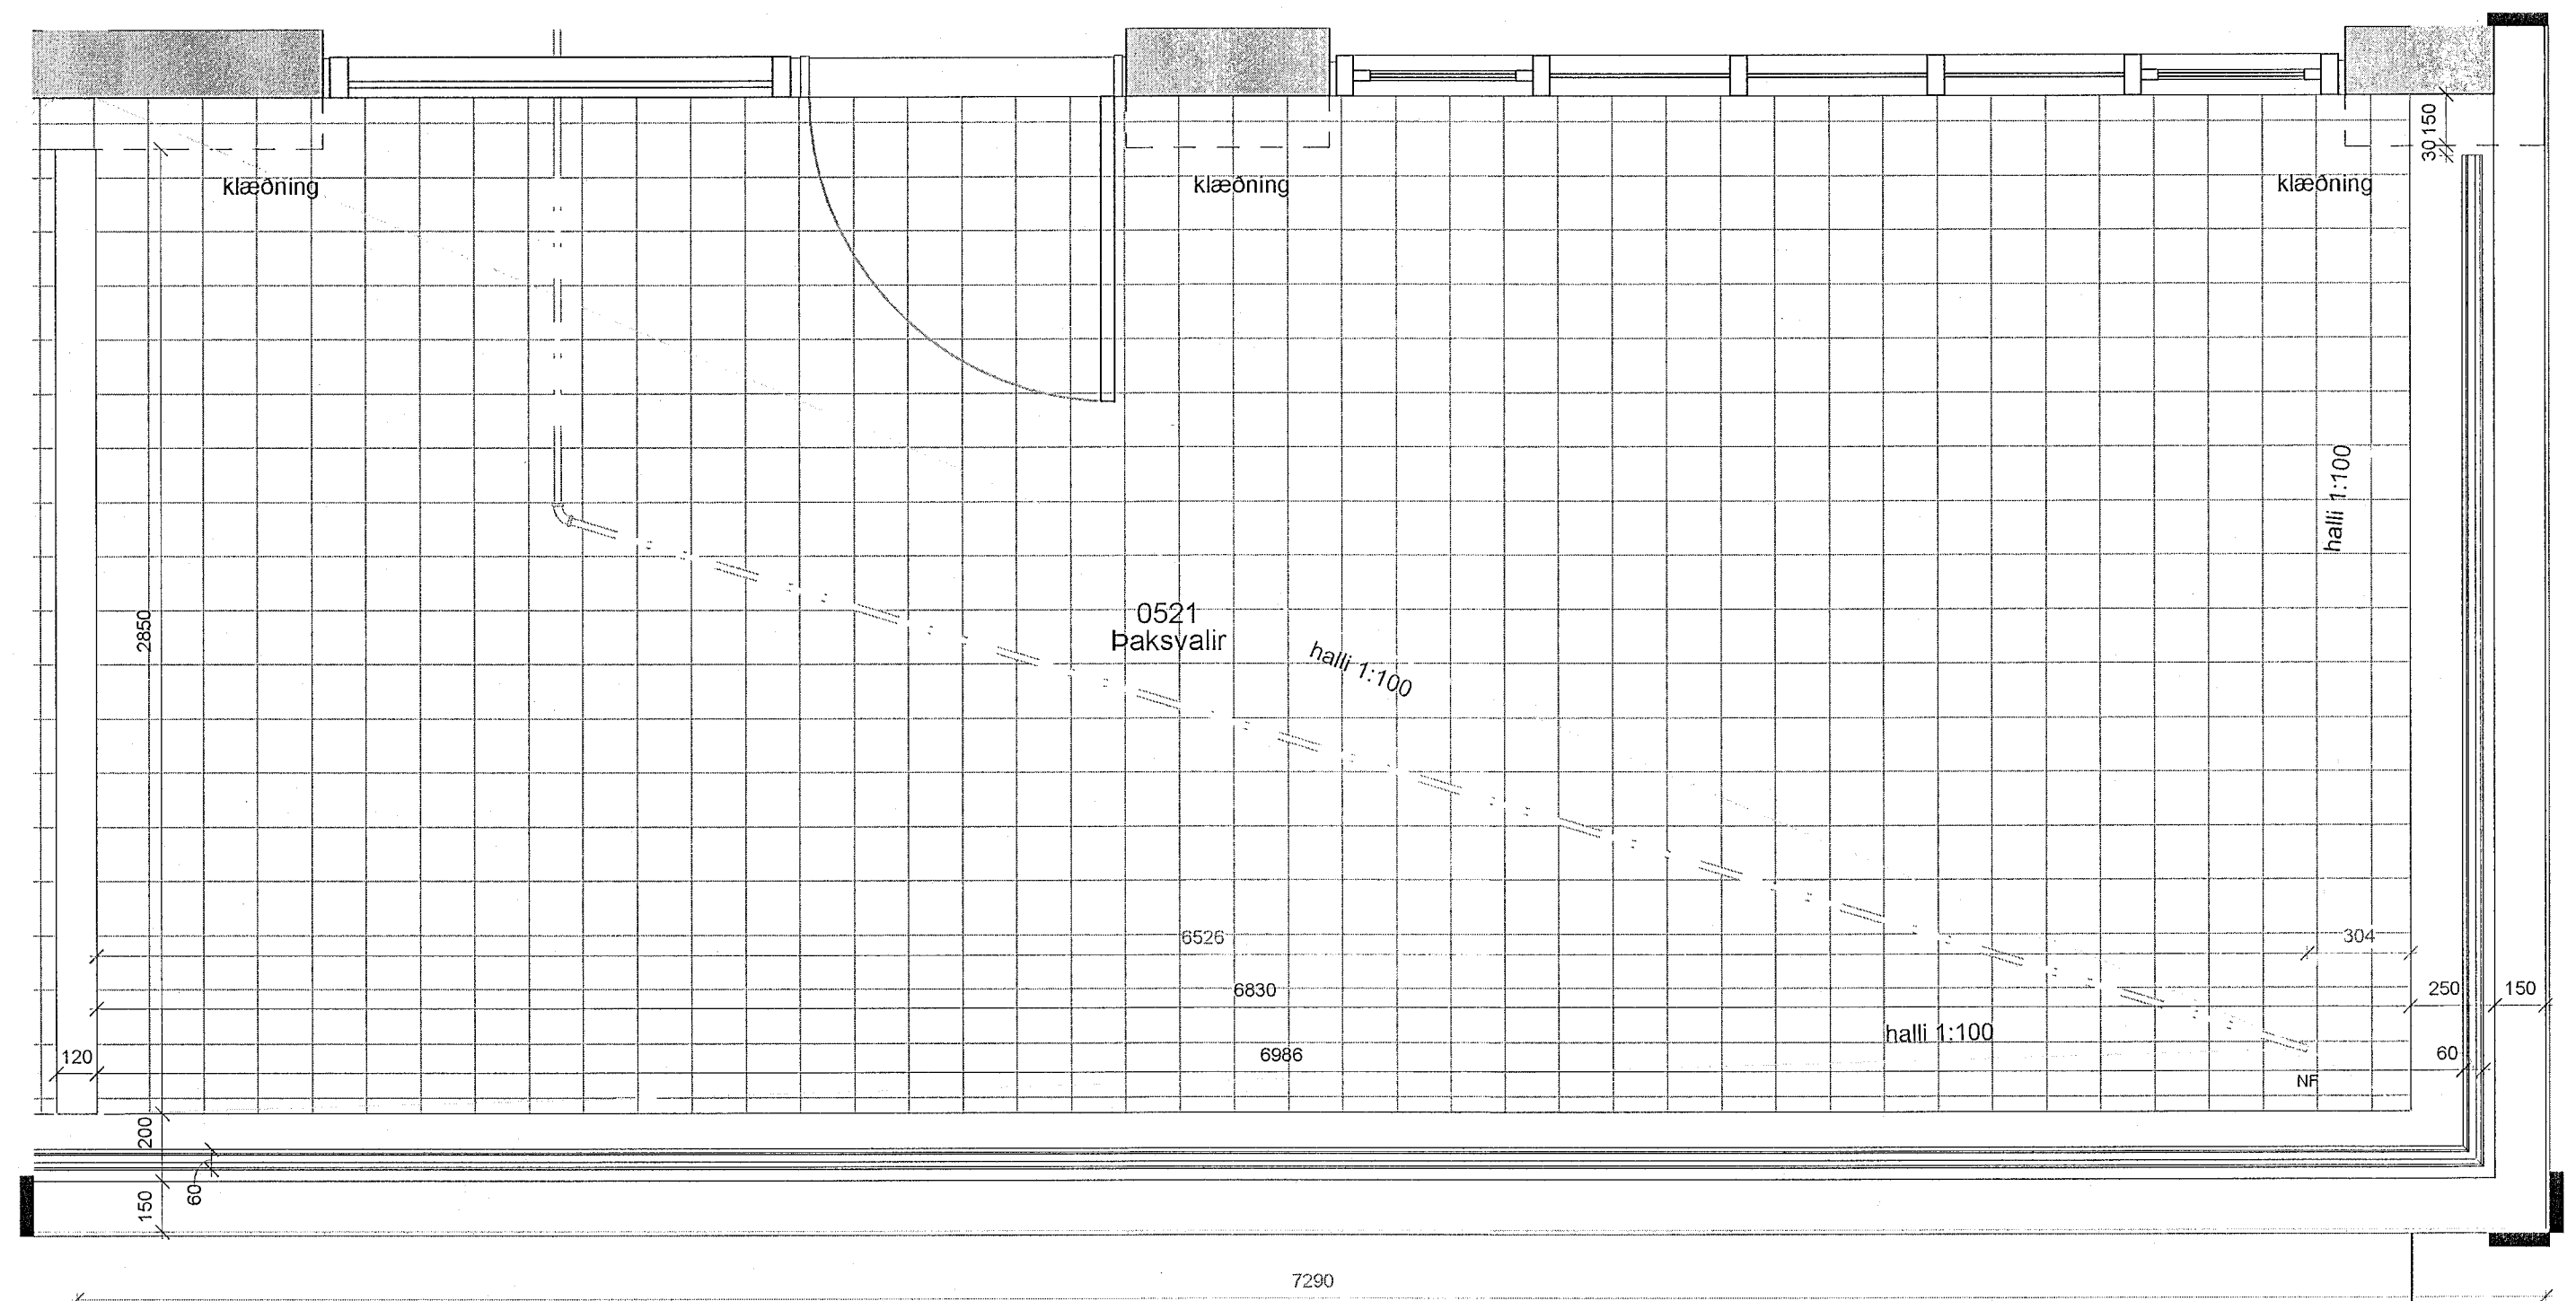


5. hæð Verk. Þaksvalir 0521 grunnmynd

1 : 20

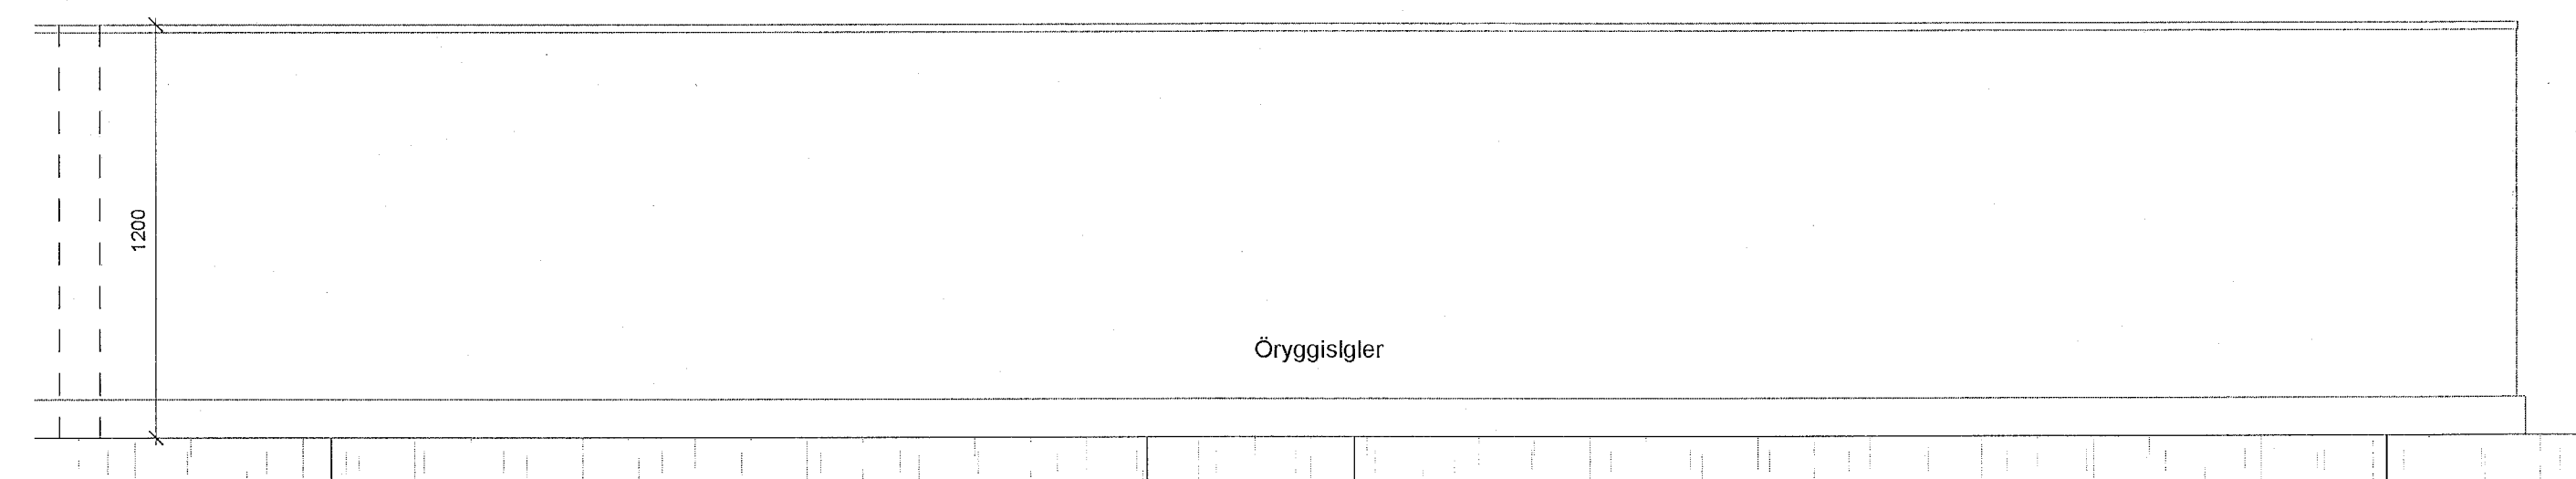

5. hæð Verk. Þaksvalir 0521 - útlit 1

1 : 20

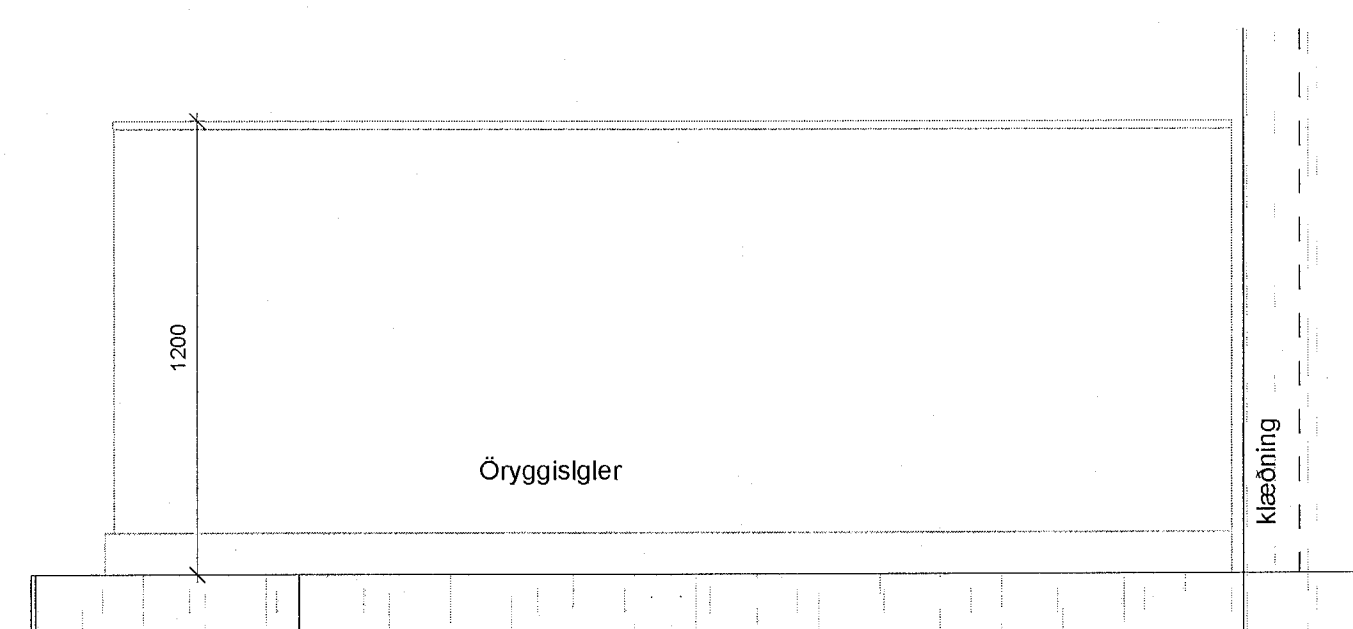

5. hæð Verk. Þaksvalir 0521 - útlit 2


1 : 20

ÚTG. TEIKNIAD YFIRF. 1 DAGS

ASK arkitektar ehf.  
Gatugötu 9 101 Reykjavík  
Sími 595 0008  
www.ask.is

ARTUR AÐALHÖFUNDAR

*Andri Klaußen*  
Andri Klaußen Arkitekt F.A.É. AL100082-4519  
ask@ask.is

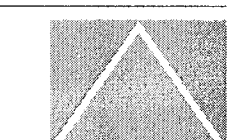


ASK  
ARKITEKTAR


VERKFRNI	Fjörður Fjarðargata 13-15 / Strandgata 30	MOV. I A1
TEIKNI TERNINGAR	VERKTEIKNINGAR	1 : 20
HEITI TERNINGAR	Svalir	HANNAK AK
VERKFRNI		TEIKNAD LL
DAGS	13/06/23	VERKFRNI SSK
VERKFRNI	1570	UTGAFA
AUKKENDI - NÁMIR TERNINGAR	36-012	

ÖLL MÁL OG AÐSTÆÐUR ATHUGIST Á STAÐNUM  
ÁÐUR EN SMÍÐI HEFST.  
ÓHEIMILT ER AÐ MÆLA UPP AF TEIKNINGUM.  
ASK ARKITEKTUM SKAL TILKYNNT UM  
ÓSAMRÆMI OG VAFASTRÍÐI ER UPP KUNNA AÐ  
KOMA.


Upprunalegur hönnuður verslunarmiðstöðvarinnar er Erling G. Pedersen

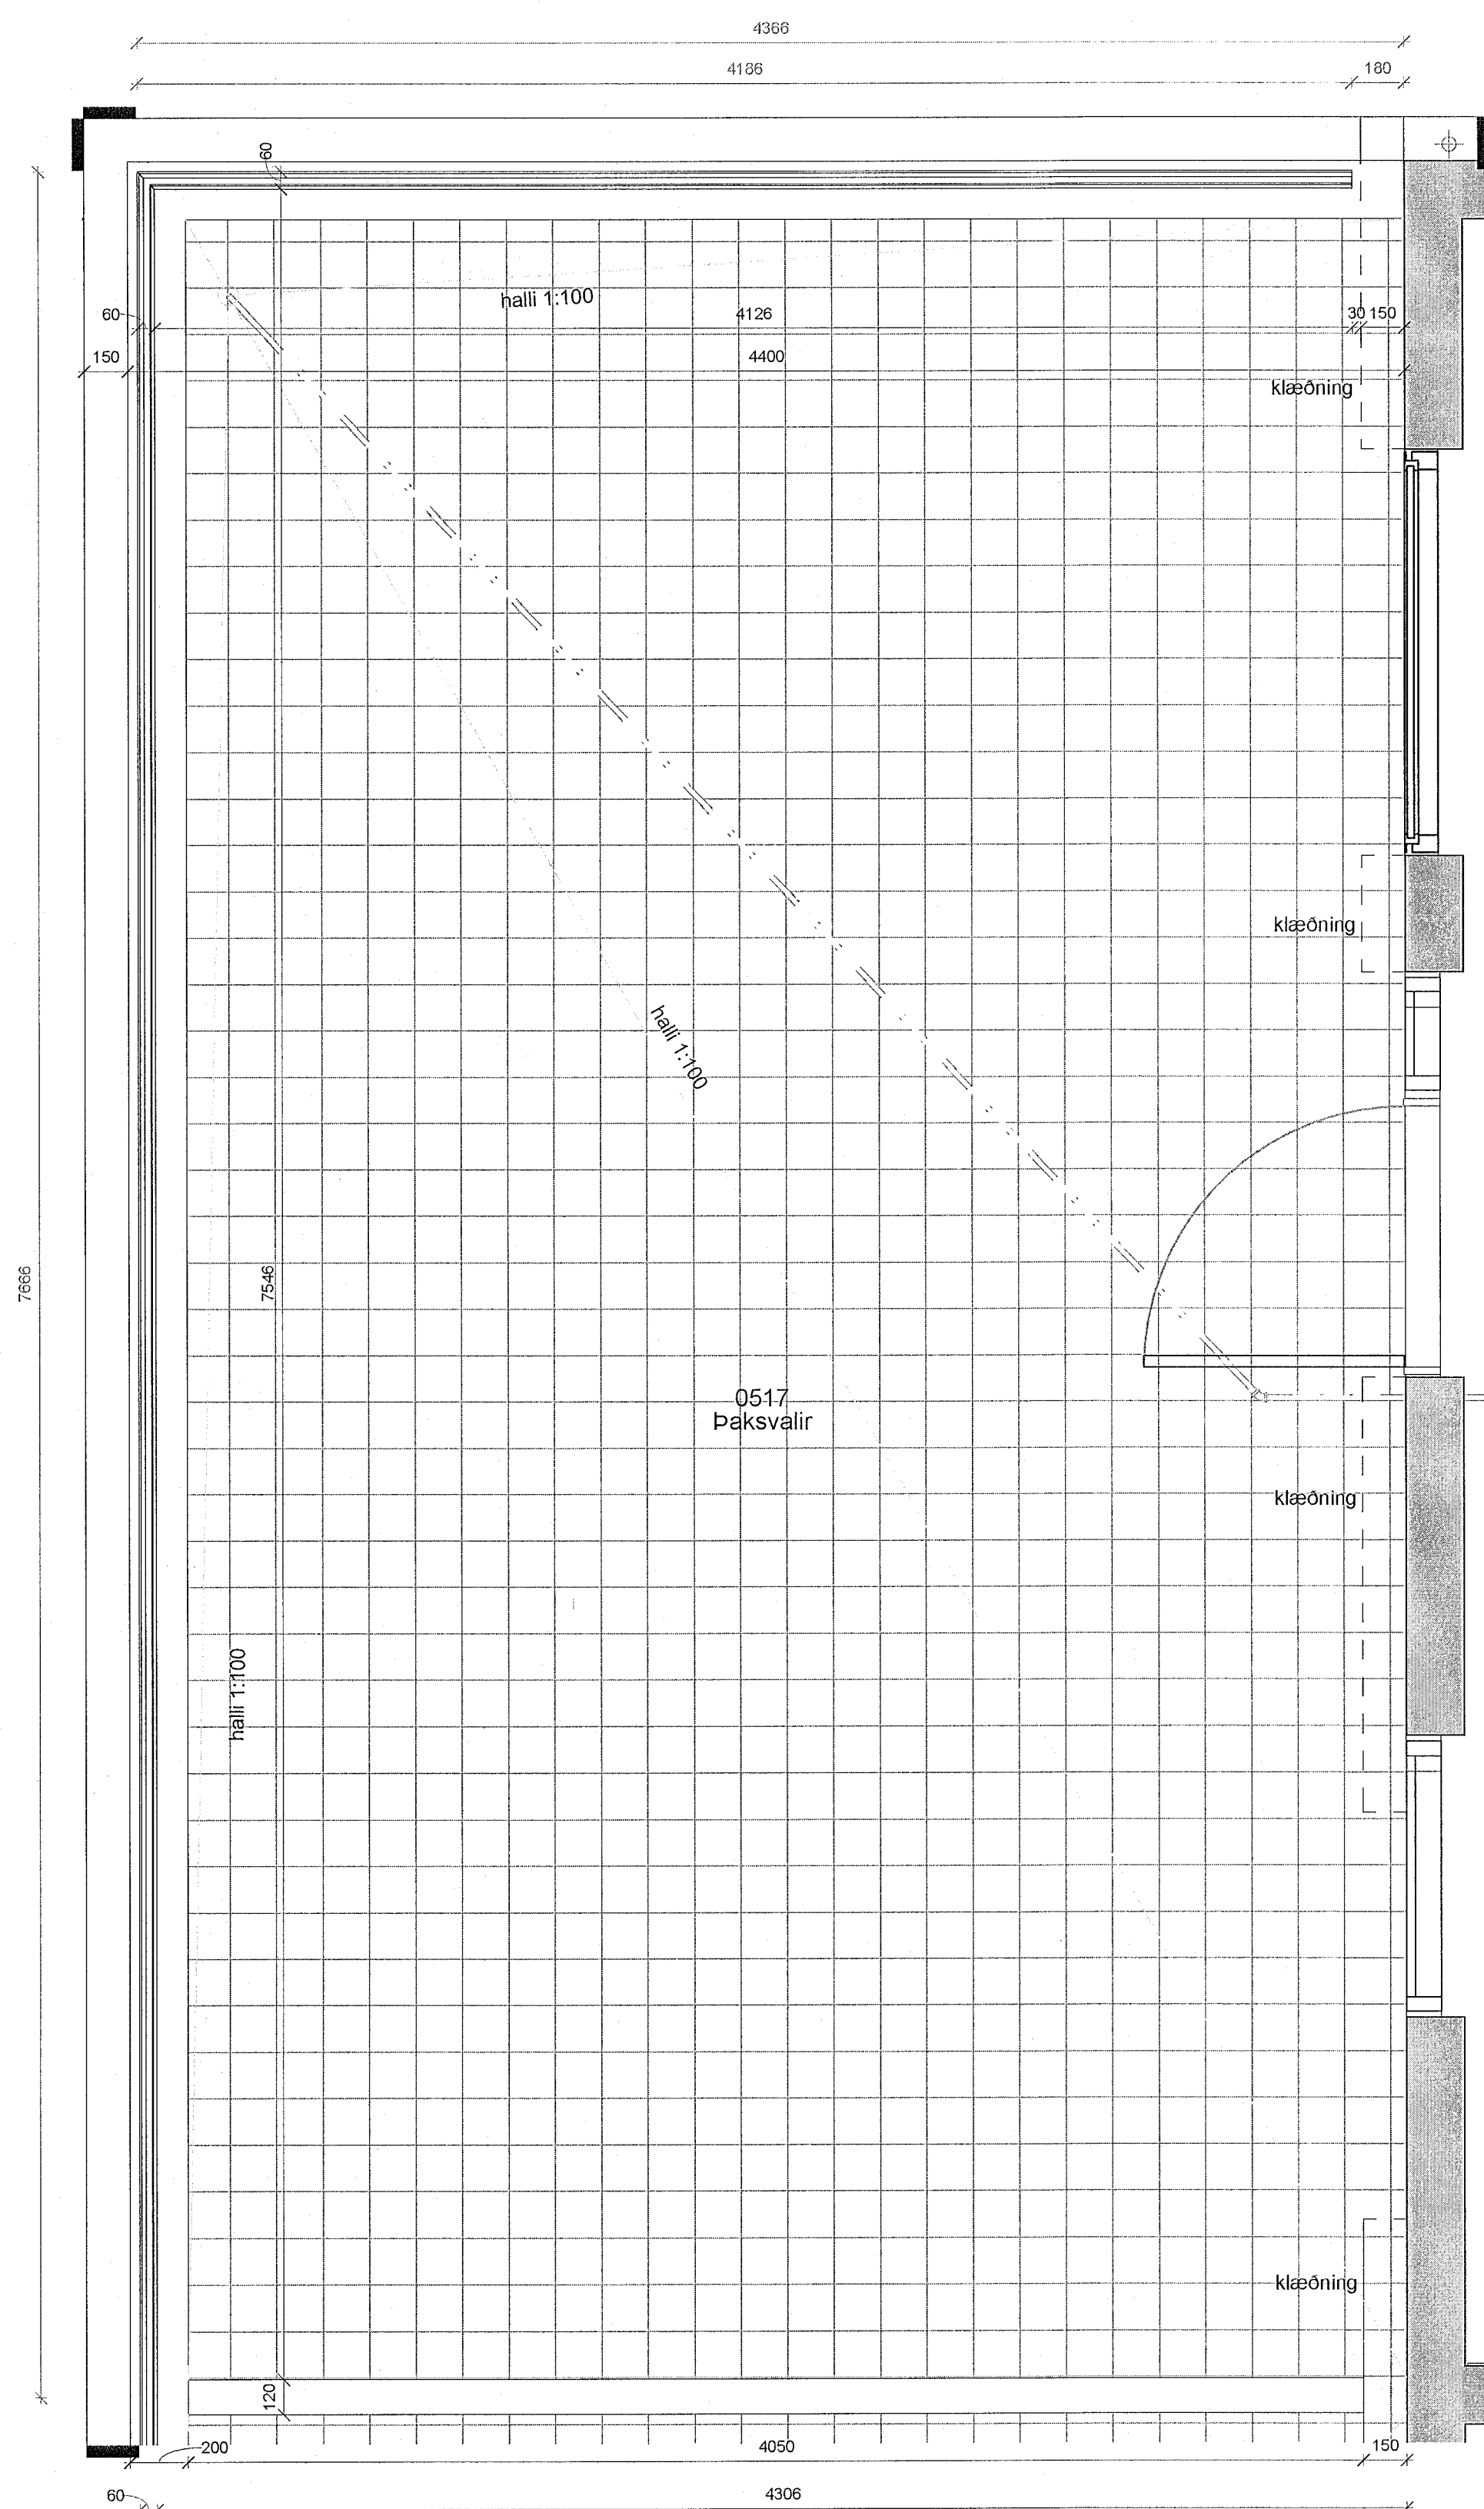

5. hæð Verk. Þaksvalir 0517 grunnmynd  
1 : 20

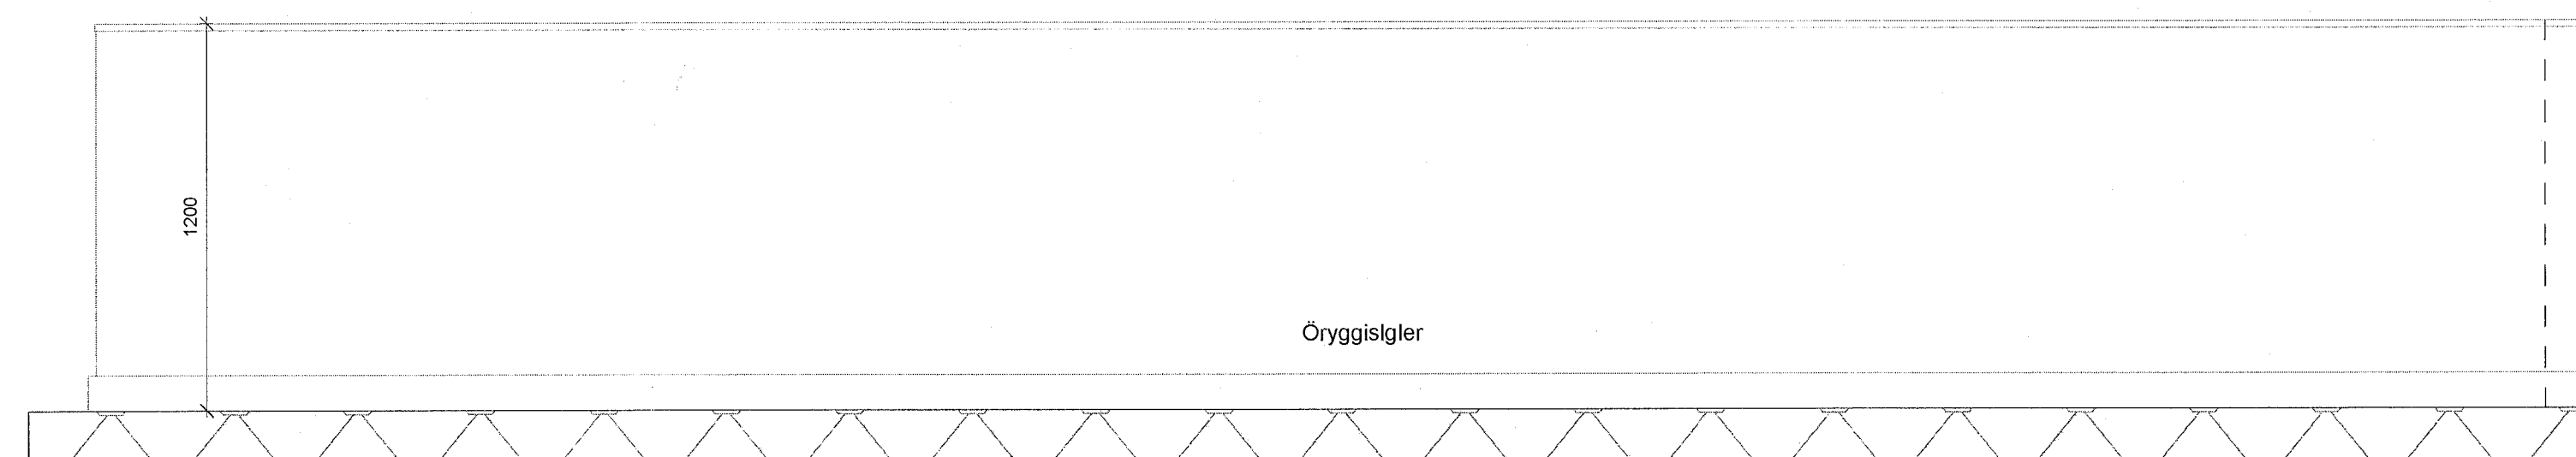

5. hæð Verk. Þaksvalir 0517 - útlit 1  
1 : 20

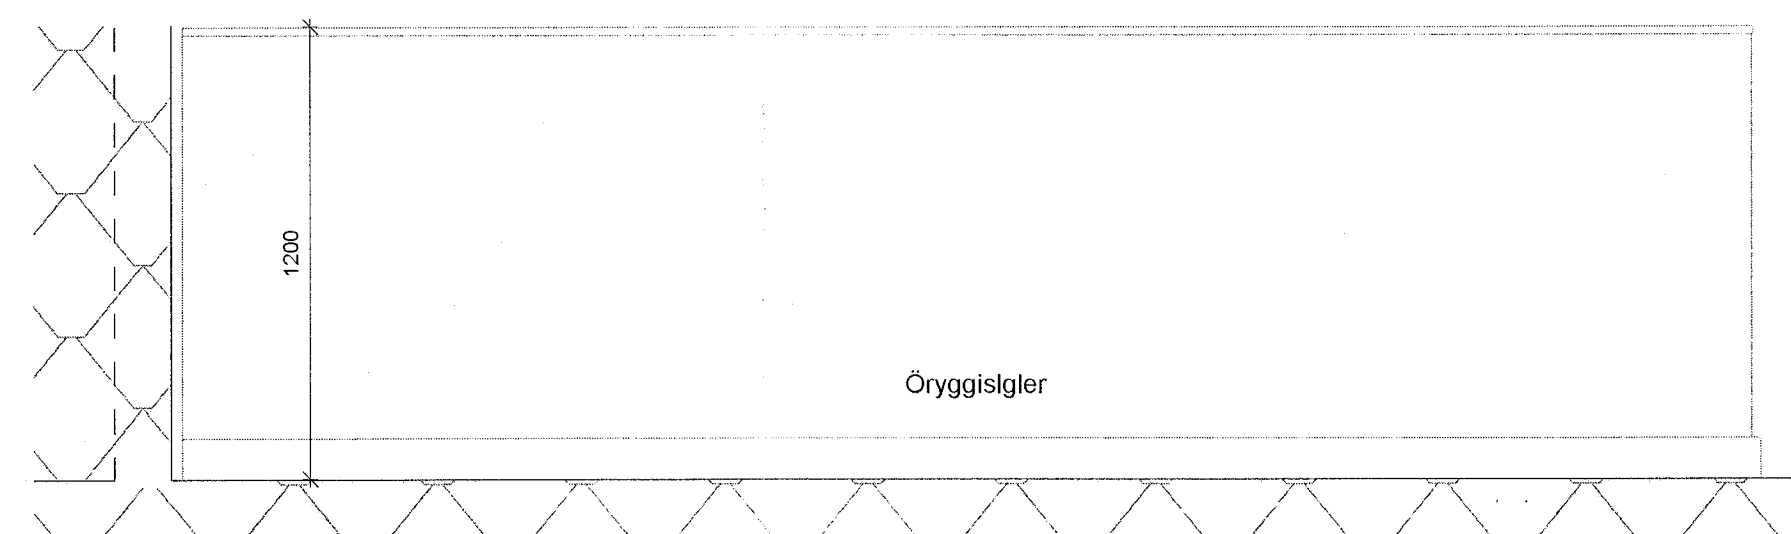

5. hæð Verk. Þaksvalir 0517 - útlit 2  
1 : 20

ÚTG. | TEIKNAD/YFIRF. | DAGS

ASK arkitektar ehf.  
Changgata 9, 101 Reykjavík  
Sími 515 0000  
www.ask.is

ARTUR AÐALHÖNDURAR

Andri Kásson

Arkitekt F.A.L.

hl 100082-0510

ask@ask.is




VERKEFNI	MRV Í A1
Fjörður	1 : 20
Fjarðargata 13-15 / Strandgata 30	
TEIÐIÐ TEIKNINGAR	HANNAÐ AK
VERKTEIKNINGAR	TEIKNAD LL
HEITI TEIKNINGAR	YFIRF. SSK
Svalir	DAGS 13/06/23
VERK NÚM. 1570	ALDRENNI - NÚMÉR TEIKNINGAR
	ÚTGÁFA
	36-011




ÖLL MÁL OG AÐSTÆÐUR ATHUGIST Á STAÐNUM  
ÁÐUR EN SMÍÐI HEFST.  
ÓHEIMILT ER AÐ MÆLA UPP AF TEIKNINGUM.  
ASK ARKITEKTUM SKAL TILKYNNT UM  
ÓSAMRÆMI OG VAFATRIÐI ER UPP KUNNA AÐ  
KOMA.


Upprunalegur hönnuður verustunarmiðstöðvarinnar er Erling G. Pedersen

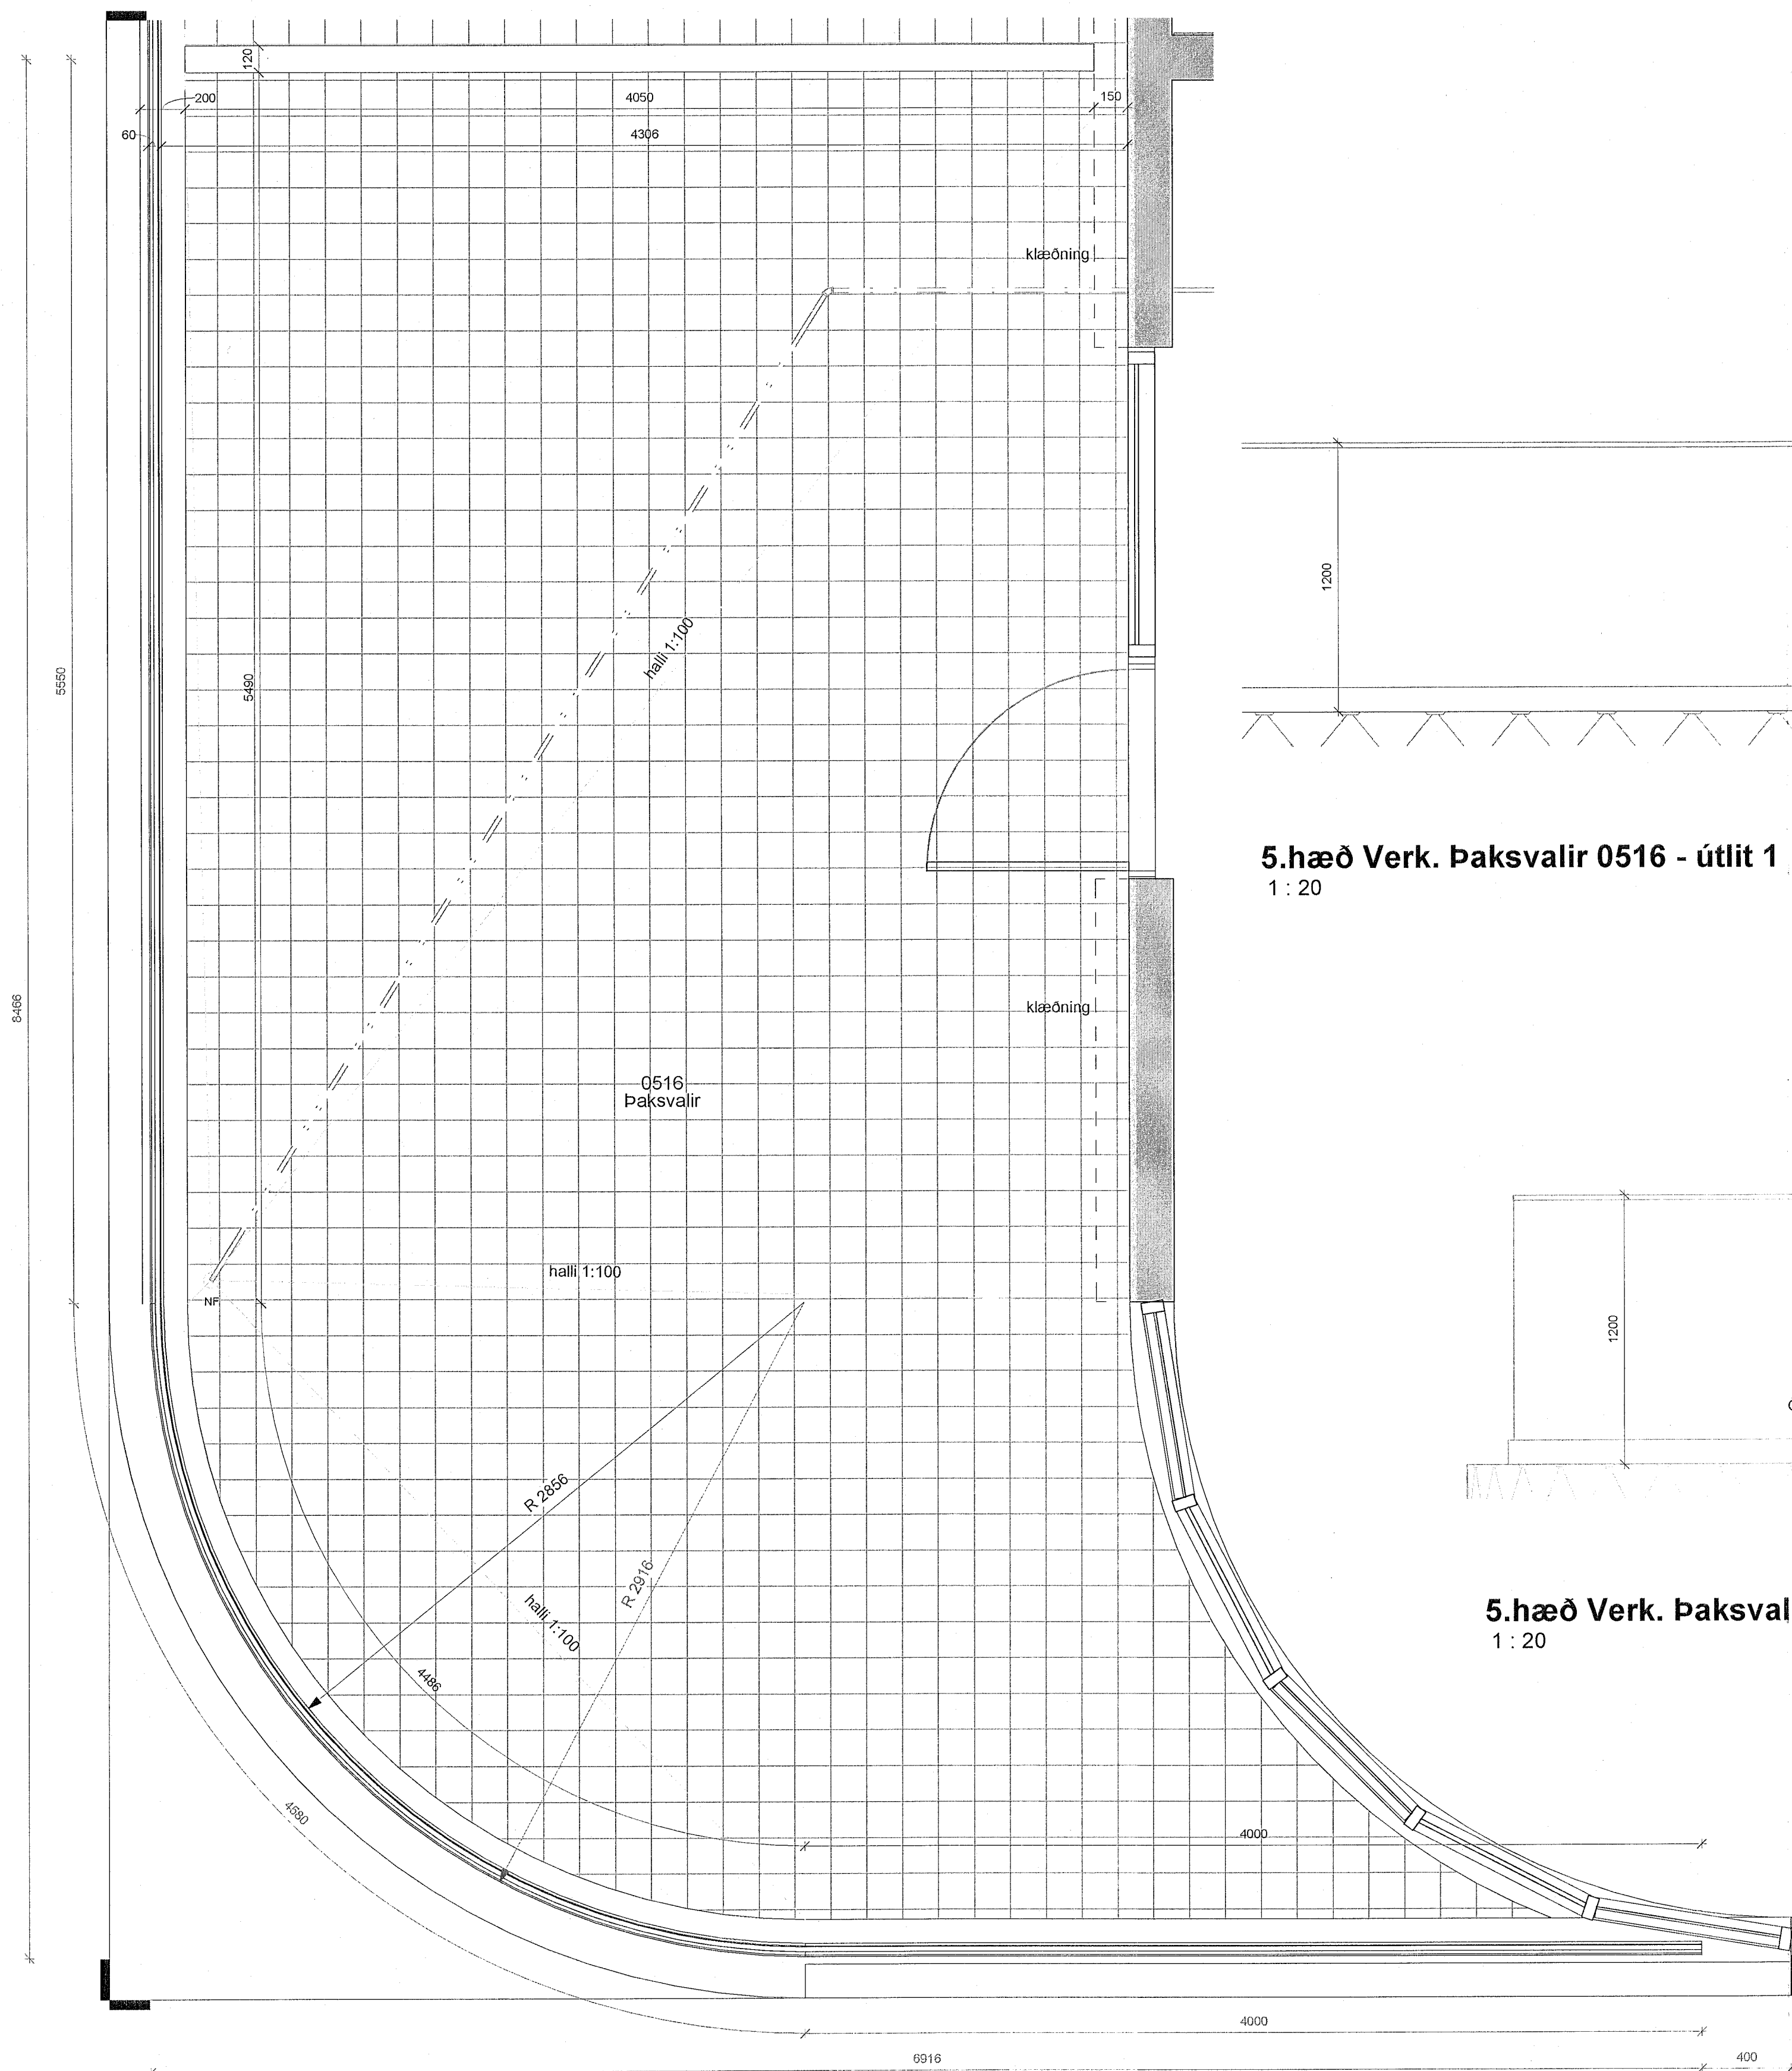

5. hæð Verk. Þaksvallir 0516 grunnmynd  
1 : 20

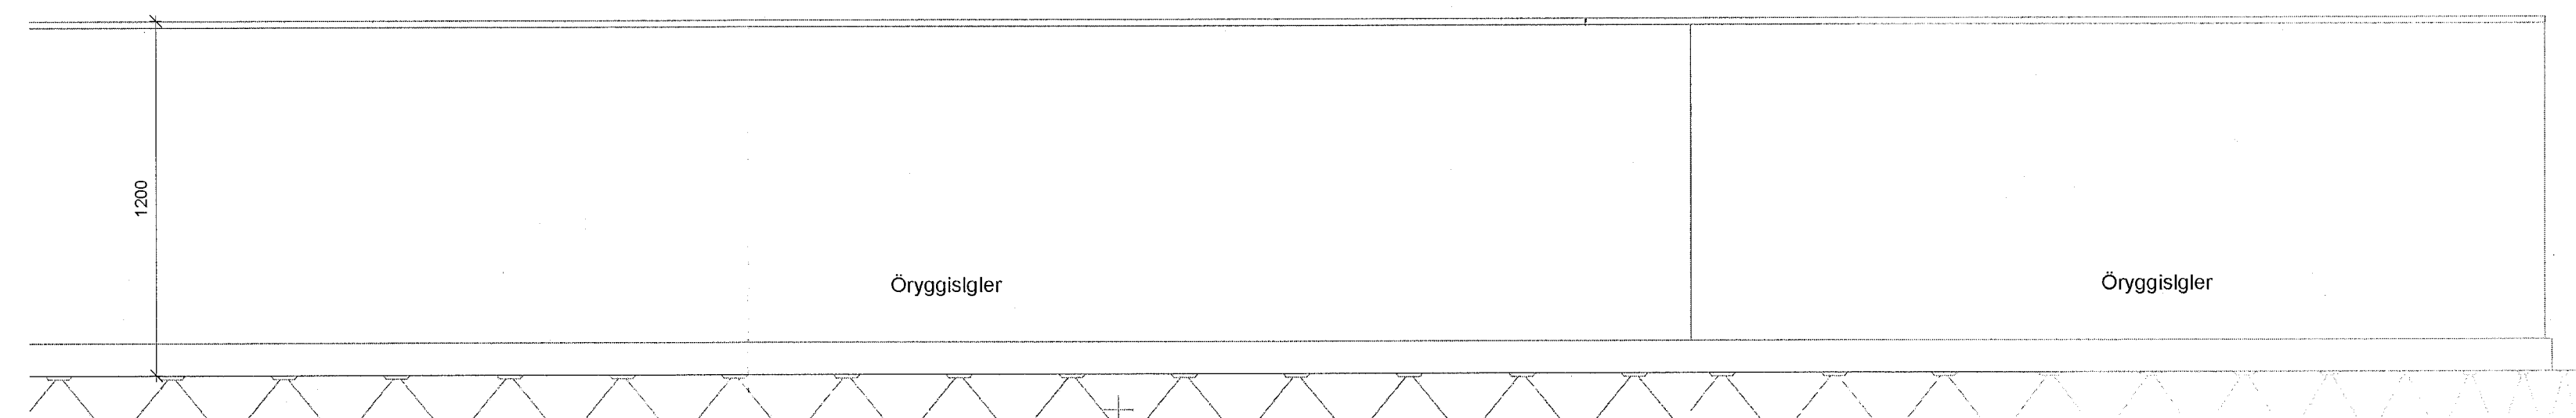

5. hæð Verk. Þaksvallir 0516 - útlit 1  
1 : 20

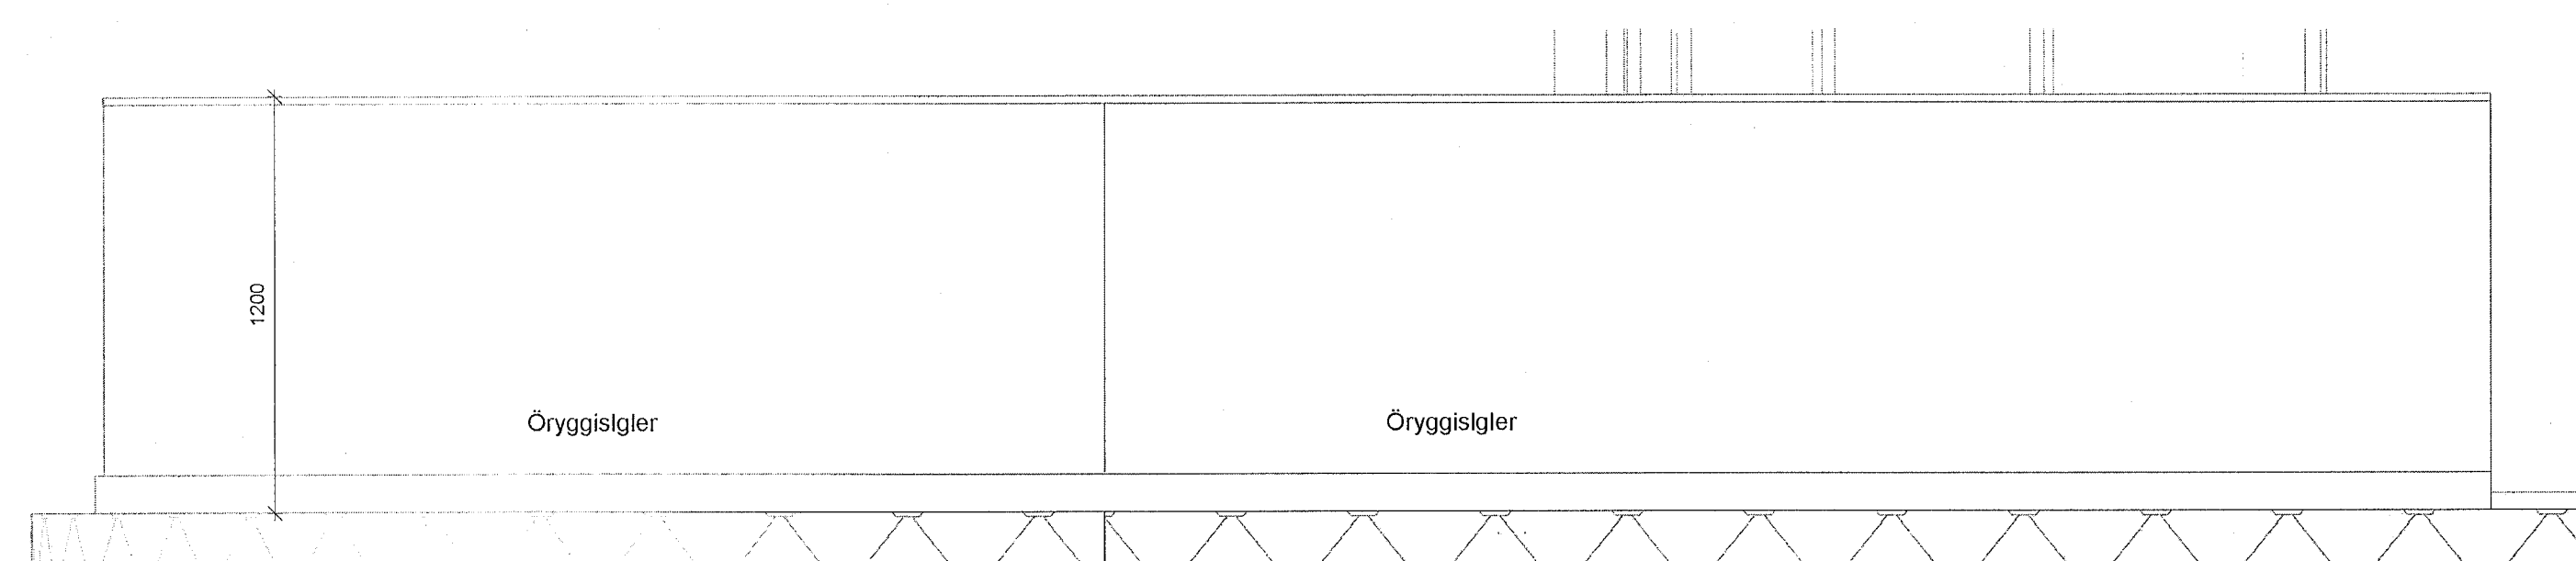

5. hæð Verk. Þaksvallir 0516 - útlit 2  
1 : 20

ÚTG. | TEIKNAD, YFIRF. | DAGS

ASK arkitektar ehf.  
Gangvegur 8, 101 Reykjavík  
Sími 515 0900  
www.ask.is

ARTUR ARNALDSSON

Andri Klauður | andri@ask.is | Sími 515 0900




VERKFRÍÐ Fjörður Fjarðargata 13-15 / Strandgata 30	SKV. I A1 1 : 20
TEGLIÐ FERNINGAR VERKTEIKNINGAR	AK
HEITI FERNINGAR Svalir	LL
	SSK
	13/06/23
VERK NÚM. 1570	AUKENEI - NÚMÉR FERNINGAR 36-010

ÖLL AFRITUN TERNINGAR ER HÁÐ SAMBYGGI ASK ARKITEKTA. EKKI SKAL MÆLA UPP AF TEIKNINGUM.




ÖLL MÁL OG AÐSTÆÐUR ATHUGIST Á STAÐNUM  
AÐUR EN SMÍÐI HEFST.  
ÓHEIMILT ER AÐ MÆLA UPP AF TEIKNINGUM.  
ASK ARKITEKTUM SKAL TILKYNNT UM  
ÓSAMRÆMI OG VAFASTRÍÐI ER UPP KUNNA AÐ  
KOMA.


Upprunalegur hönnuður verslunarmíðstöðvarinnar er Erling G. Pedersen

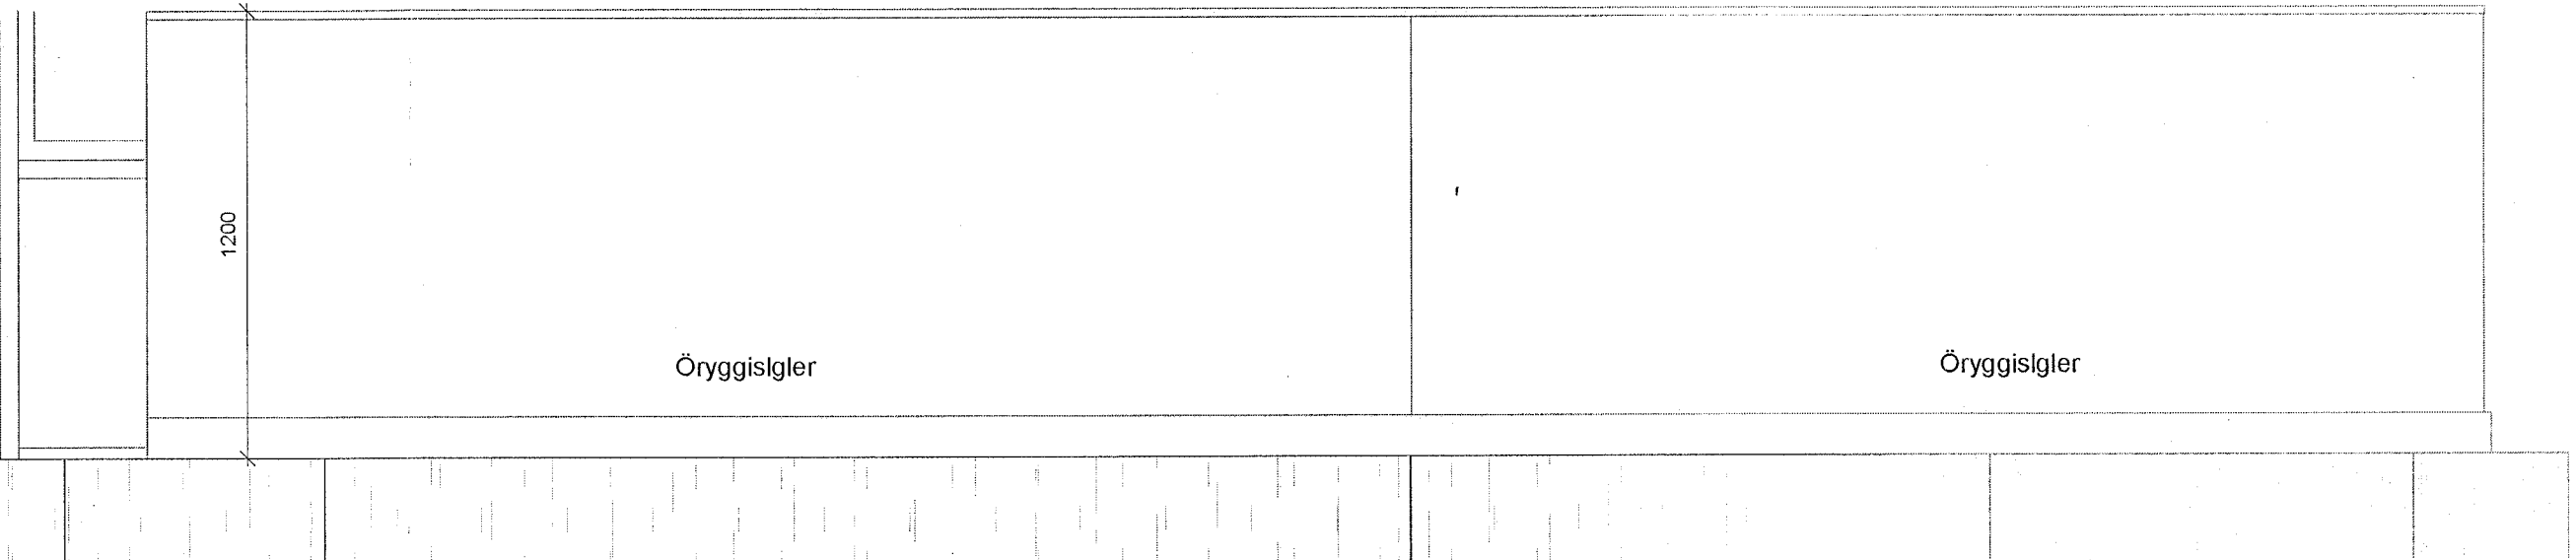

4.hæð Verk. Þaksvalir 0430 - útlit 2  
1:20

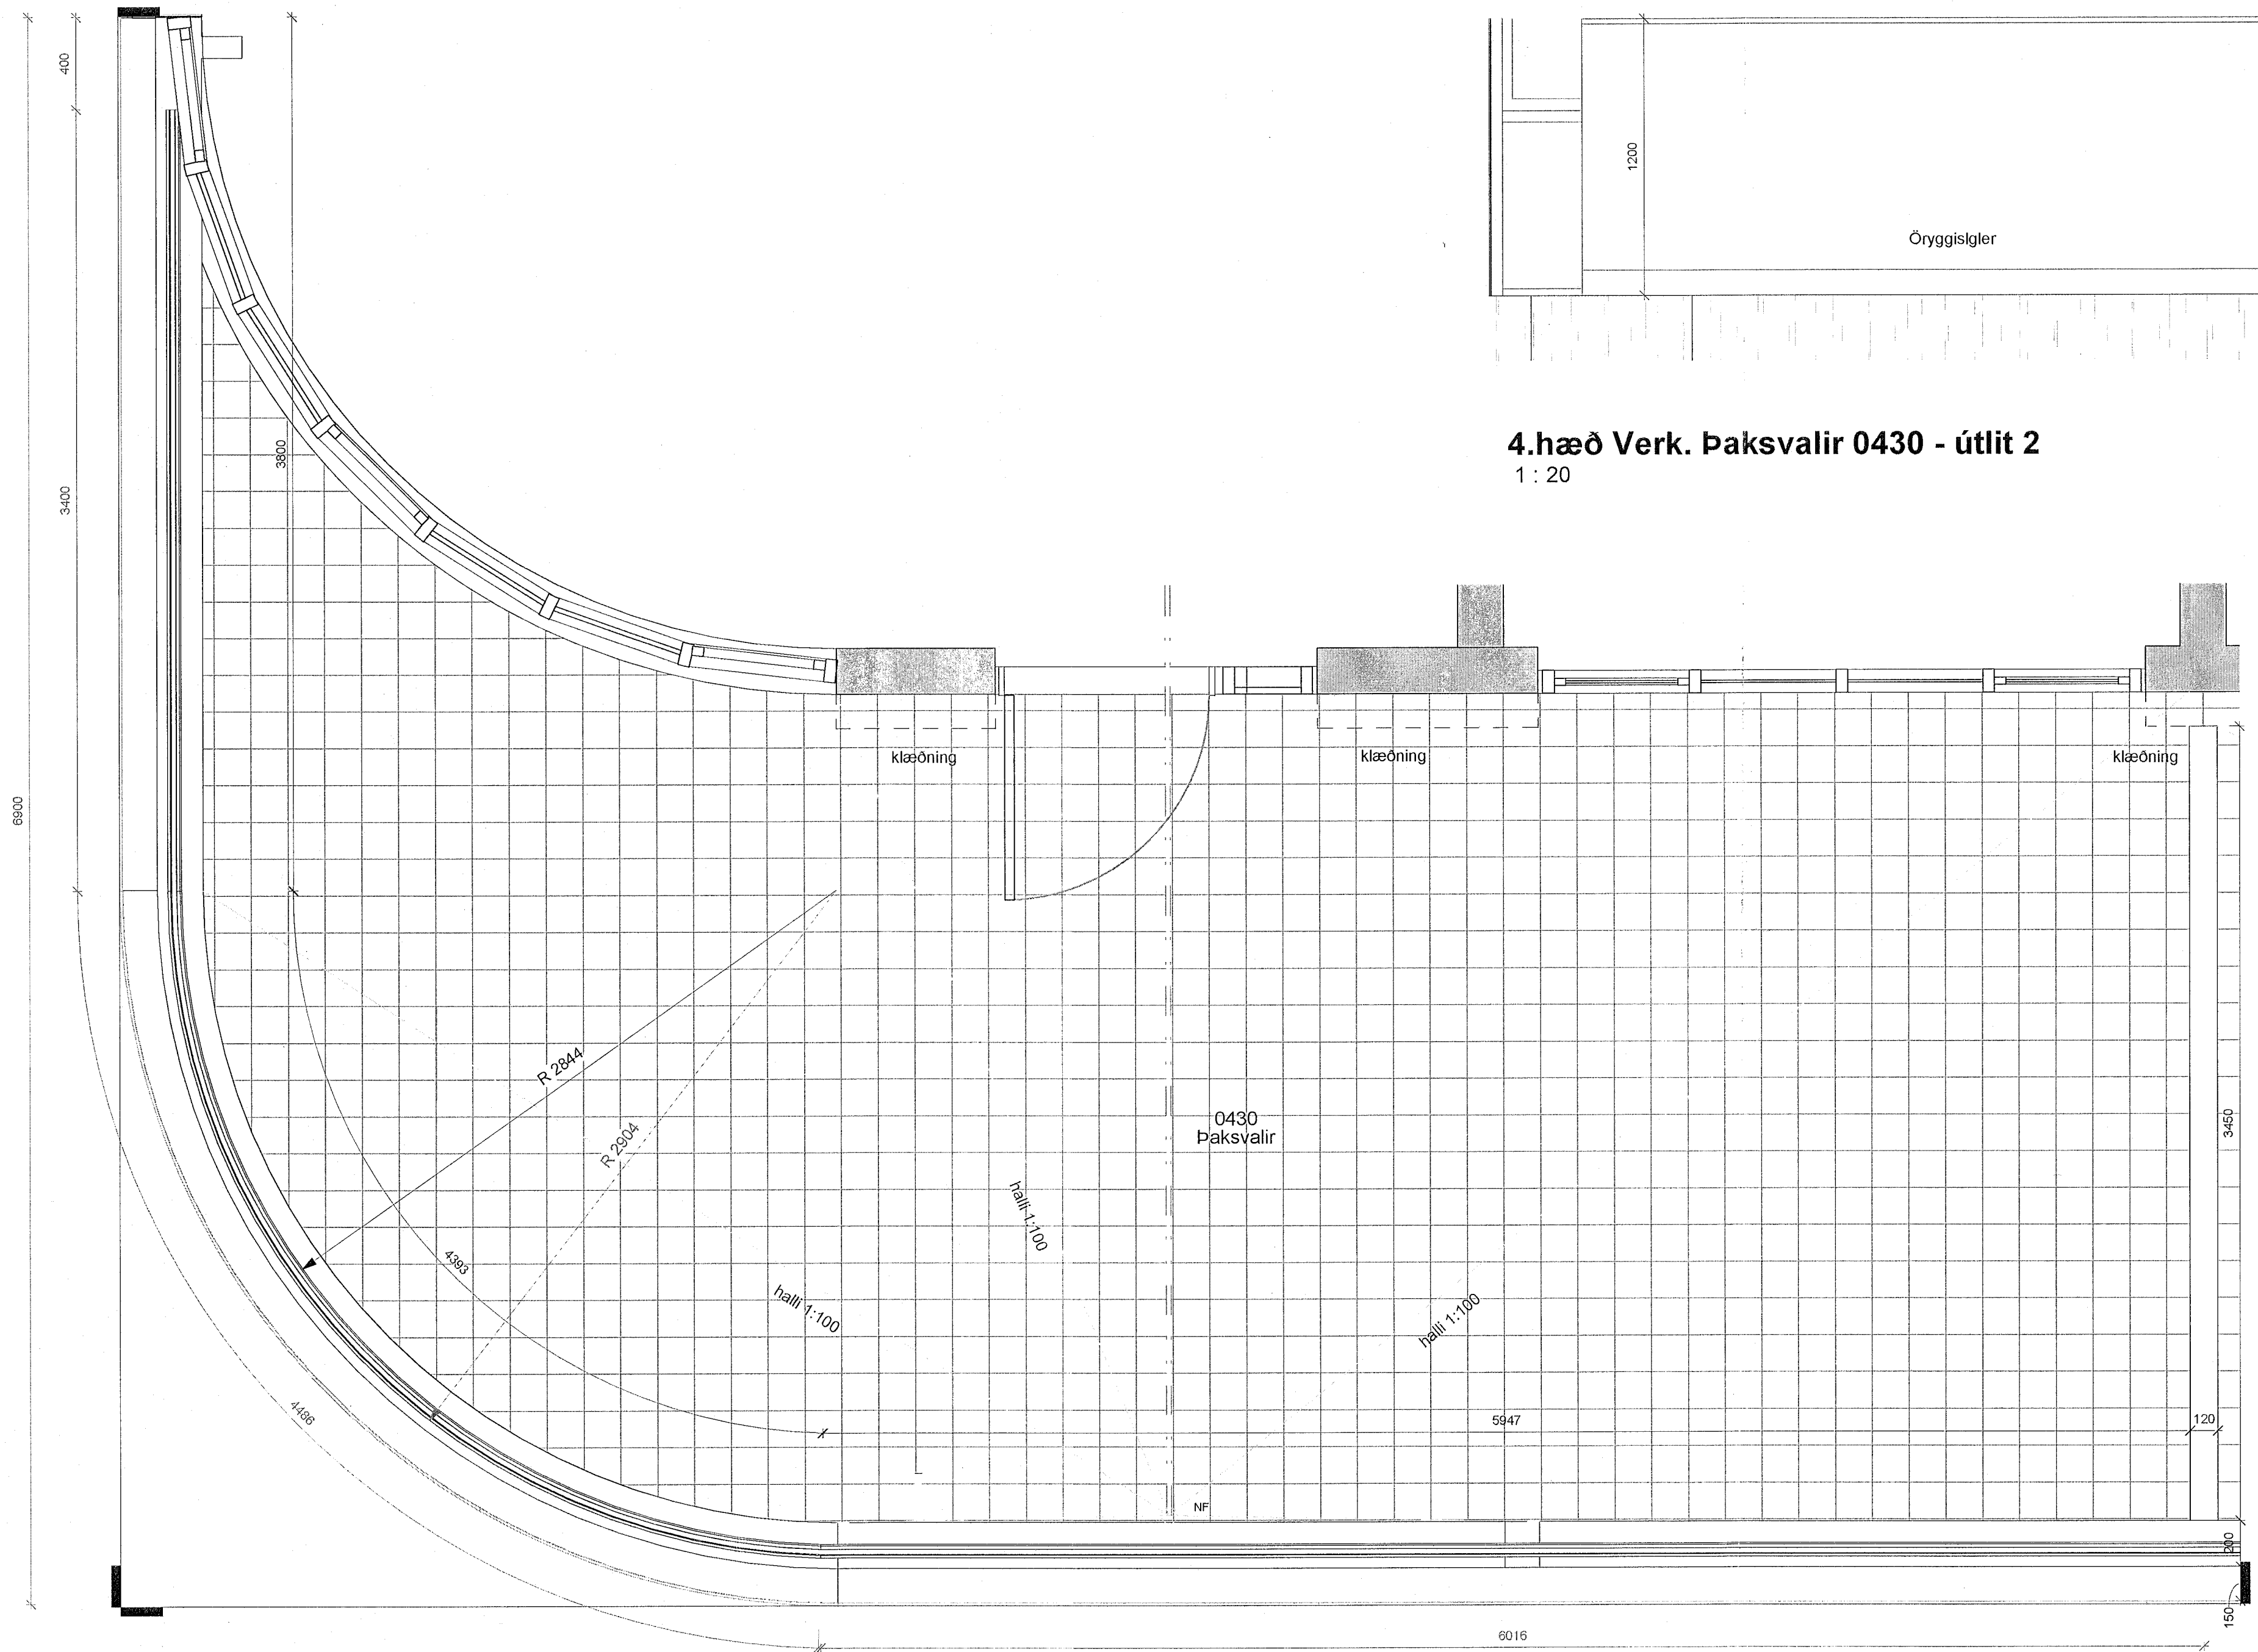

4. hæð Verk. Þaksvalir 0430 grunnmynd  
1:20

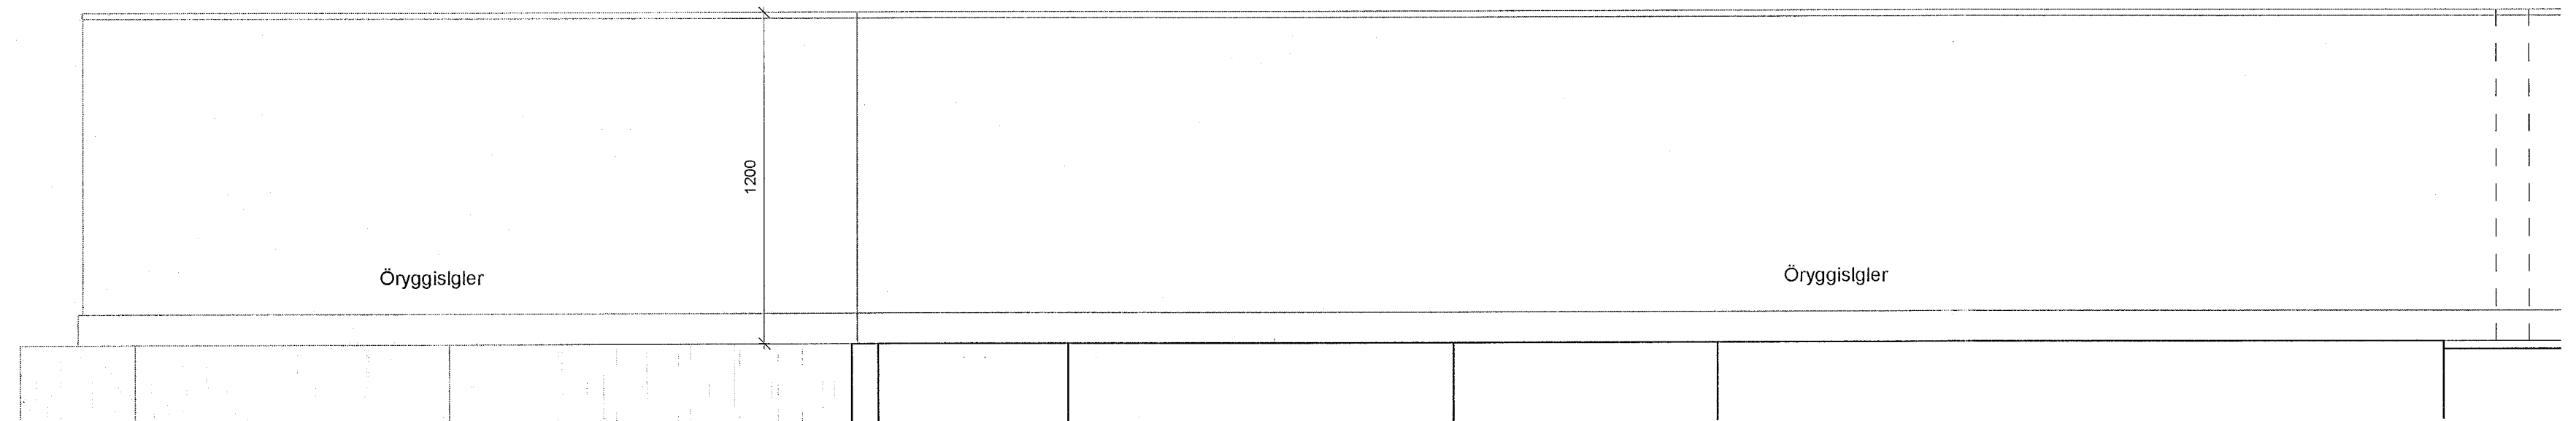

4.hæð Verk. Þaksvalir 0430 - útlit 1  
1:20

ÚTG. | TEIKNAD YFIRF. | DAGS

ASK arkitektar ehf.  
Geisgata 9, 101 Reykjavík  
Sími 515 0300  
www.ask.is  
ARTUR AÐALDÖNNRÉÐAR


ASK  
ARKITEKTAR

VERKEFNI  
Fjörður  
Fjarðargata 13-15 / Strandgata 30  
TEIKNAD TERNINGAR  
VERKTEIKNINGAR  
HEITI TERNINGAR  
Svalir  
MOK.I A1  
1:20  
HARRIÐ  
AK  
TEIKNAD  
LL  
VERK  
SSK  
DAGI  
13/06/23  
VERK NR.  
1570  
AUKENNI - NÁMUR TERNINGAR  
36-009  
ÚTGAFA


ÖLL AFRÖT OG AFRITUN TERNINGAR ER HÁÐ SAMBYKKI/ASK ARKITEKTA. EKKI SKAL MÆLA UPP AF TERNINGUM.

ÖLL MÁL OG AÐSTÆÐUR ATHUGIST Á STAÐNUM  
AÐUR EN SMÍÐI HEFST.  
ÖHEIMILT ER AÐ MÆLA UPP AF TEIKNINGUM.  
ASK ARKITEKTUM SKAL TILKYNNT UM  
ÖSAMRÆMI OG VAFAATRÍÐI ER UPP KUNNA AÐ  
KOMA.


Upprunalegur hönnuður verslunarmiðstöðvarinnar er Erling G. Pedersen

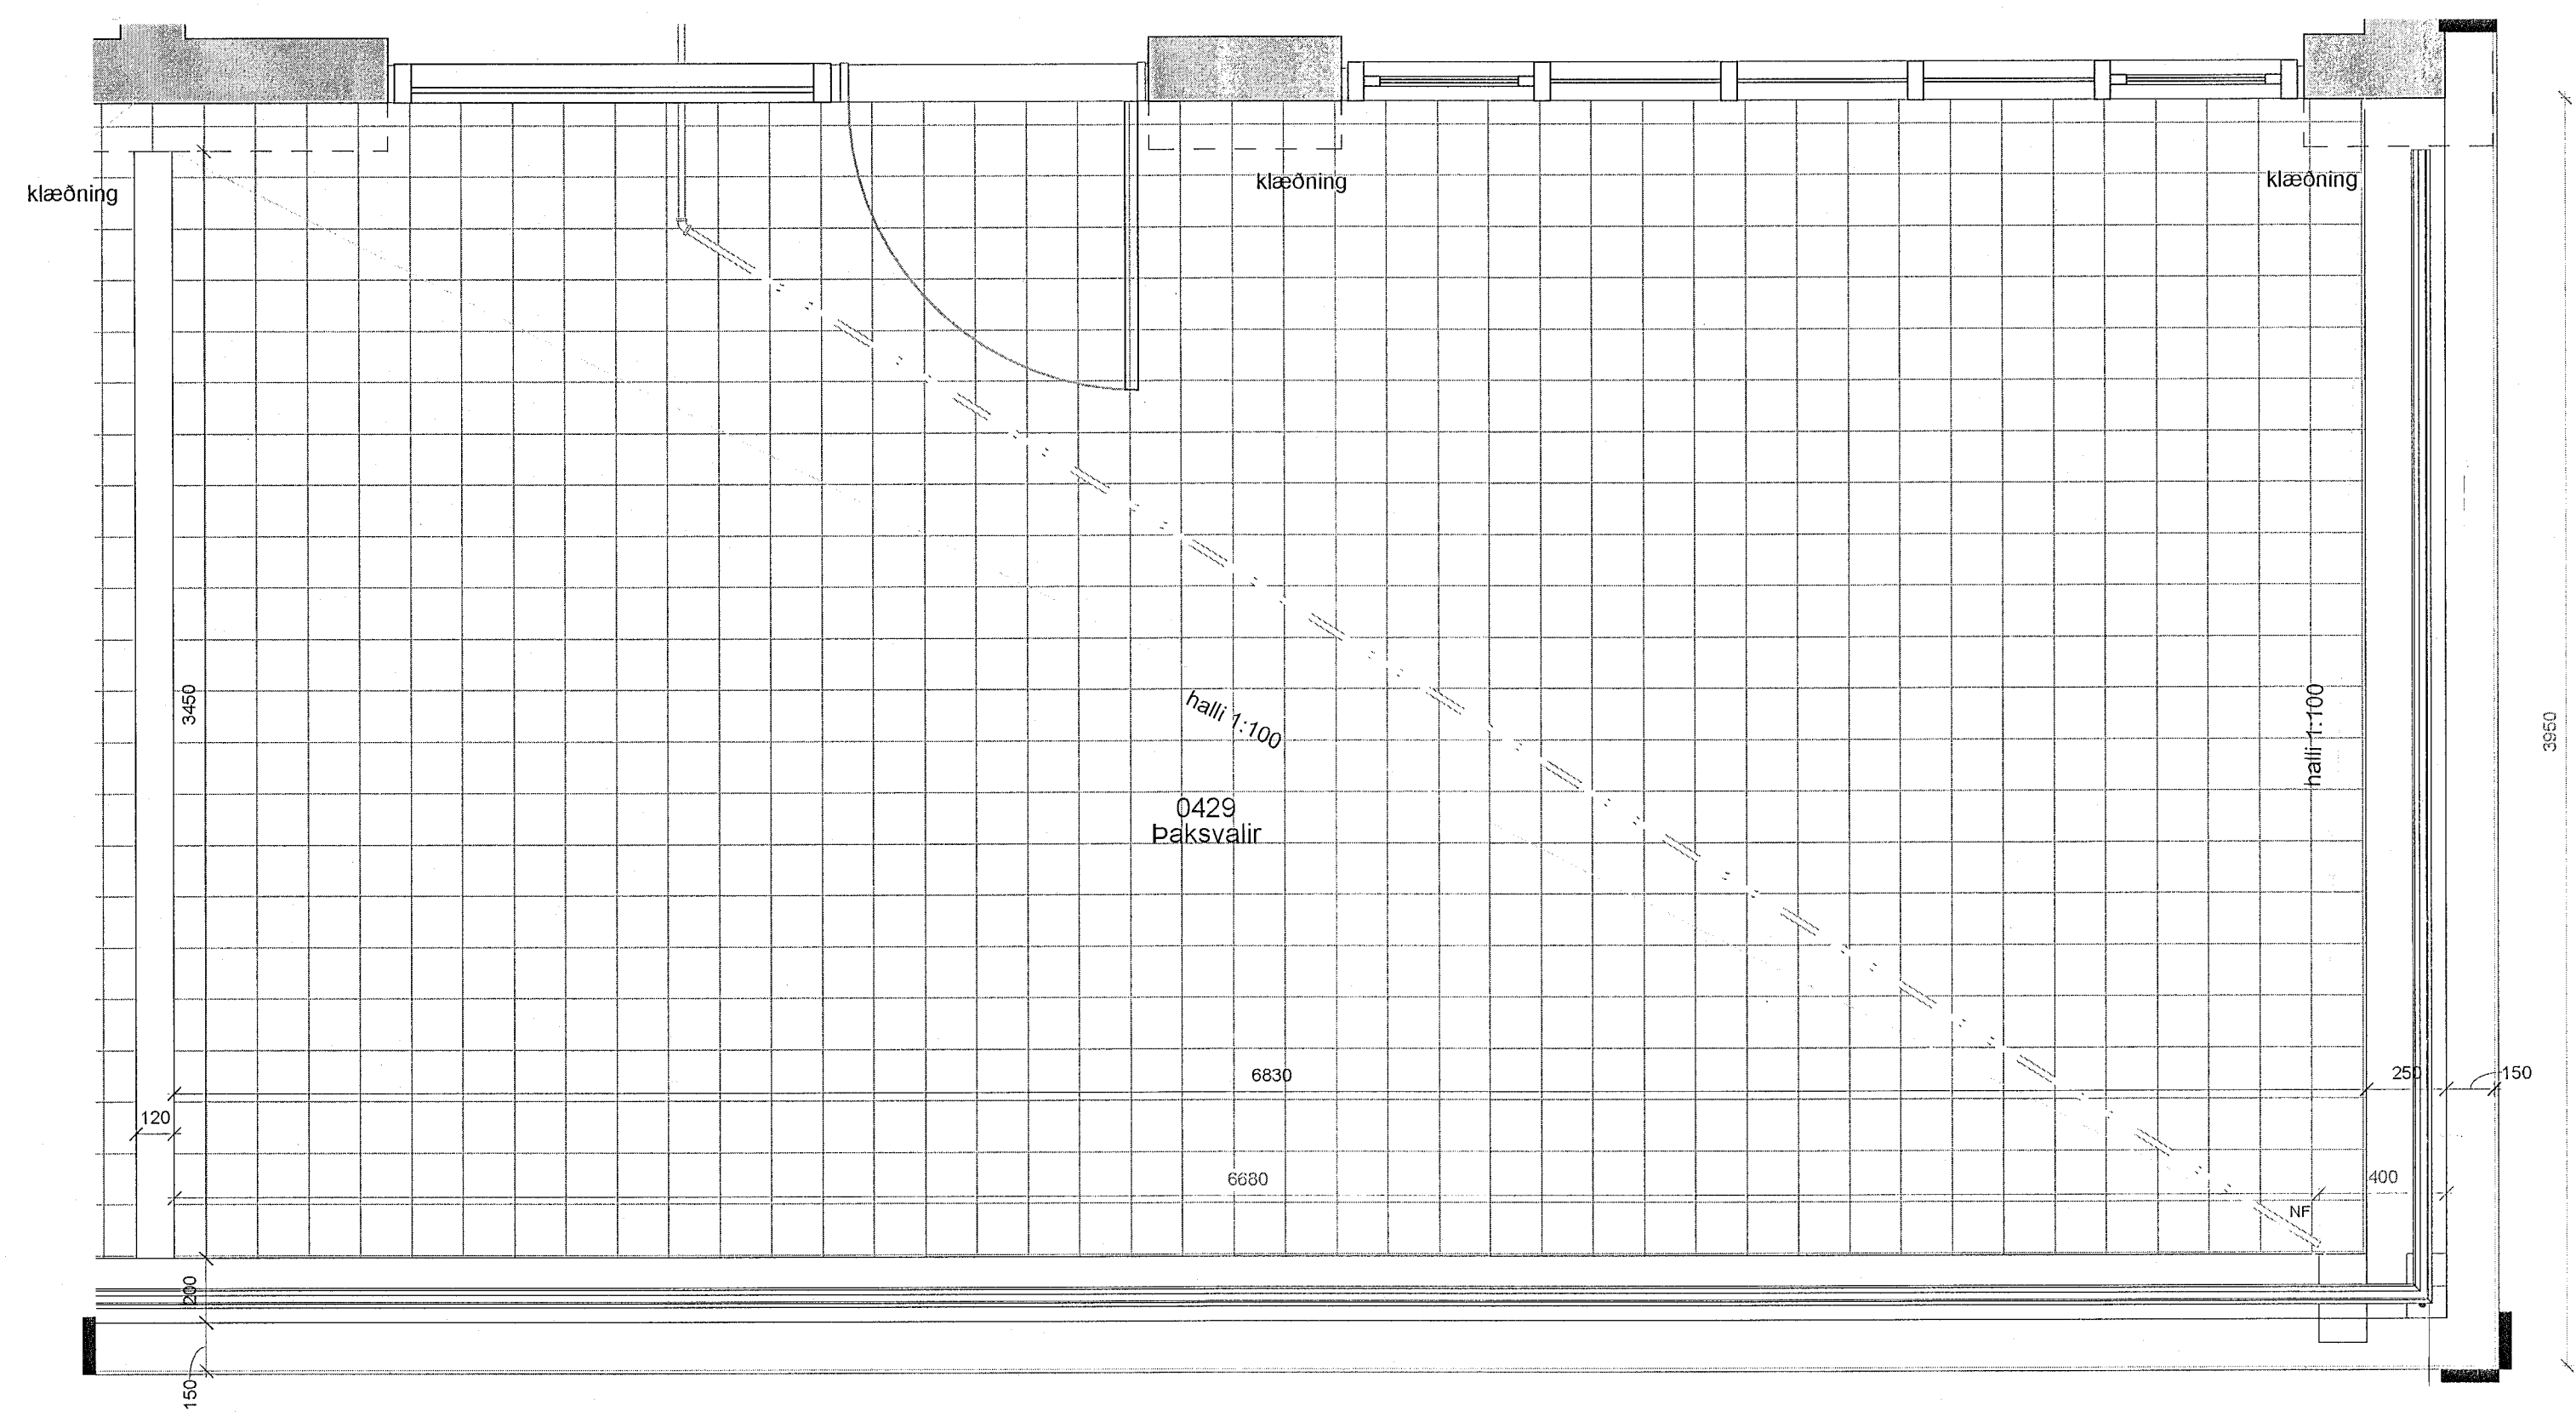

4. hæð Verk. Þaksvalir 0429 grunnmynd  
1 : 20

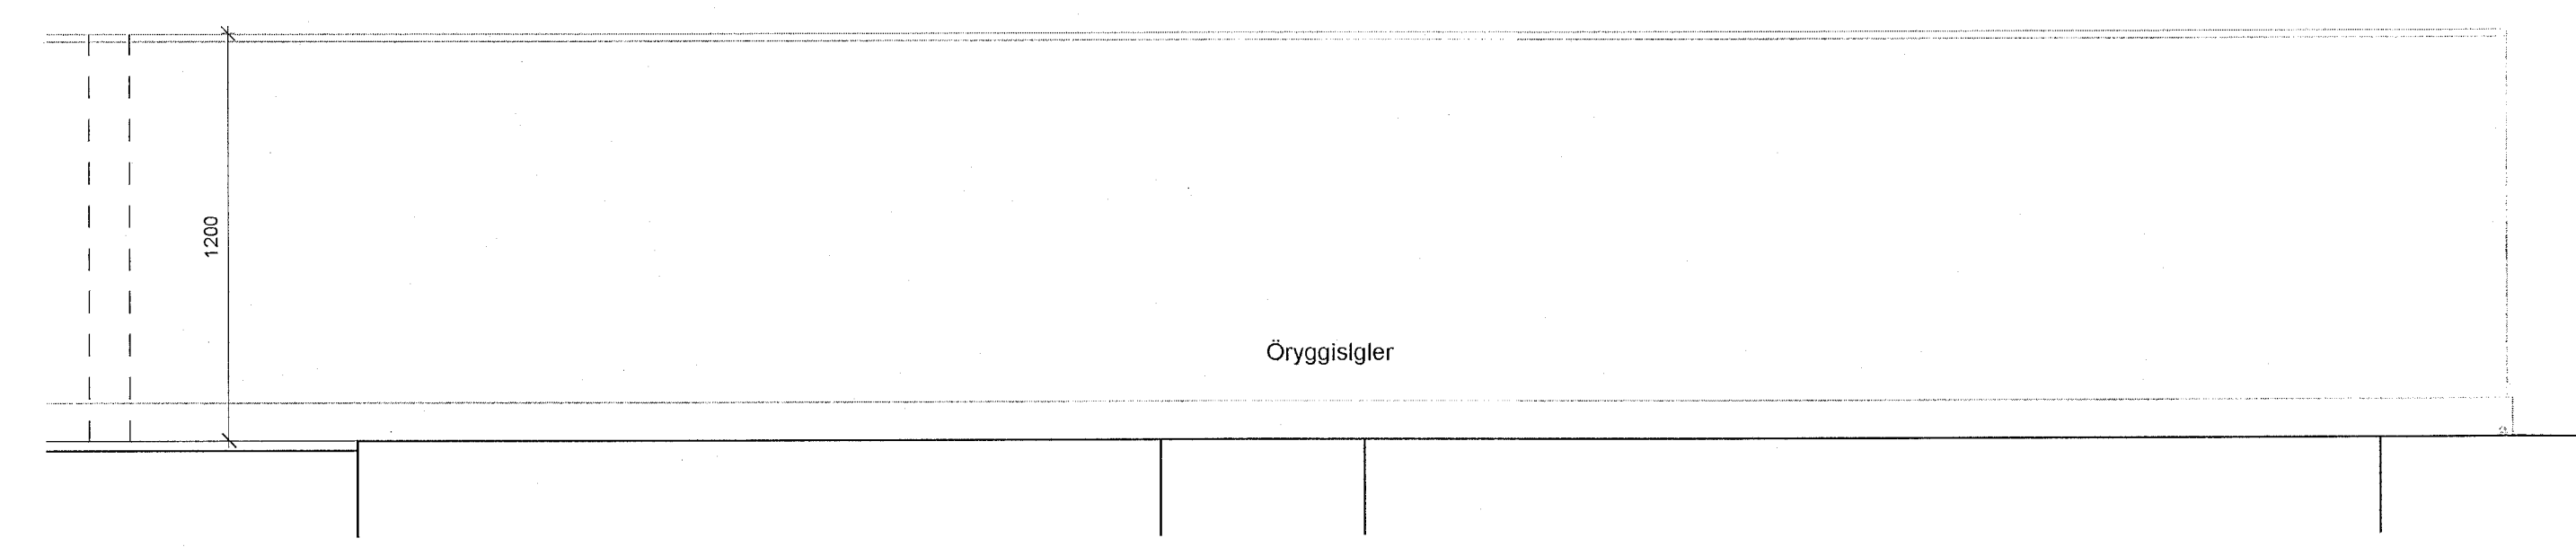

4.hæð Verk. Þaksvalir 0429 - útlit 1  
1 : 20

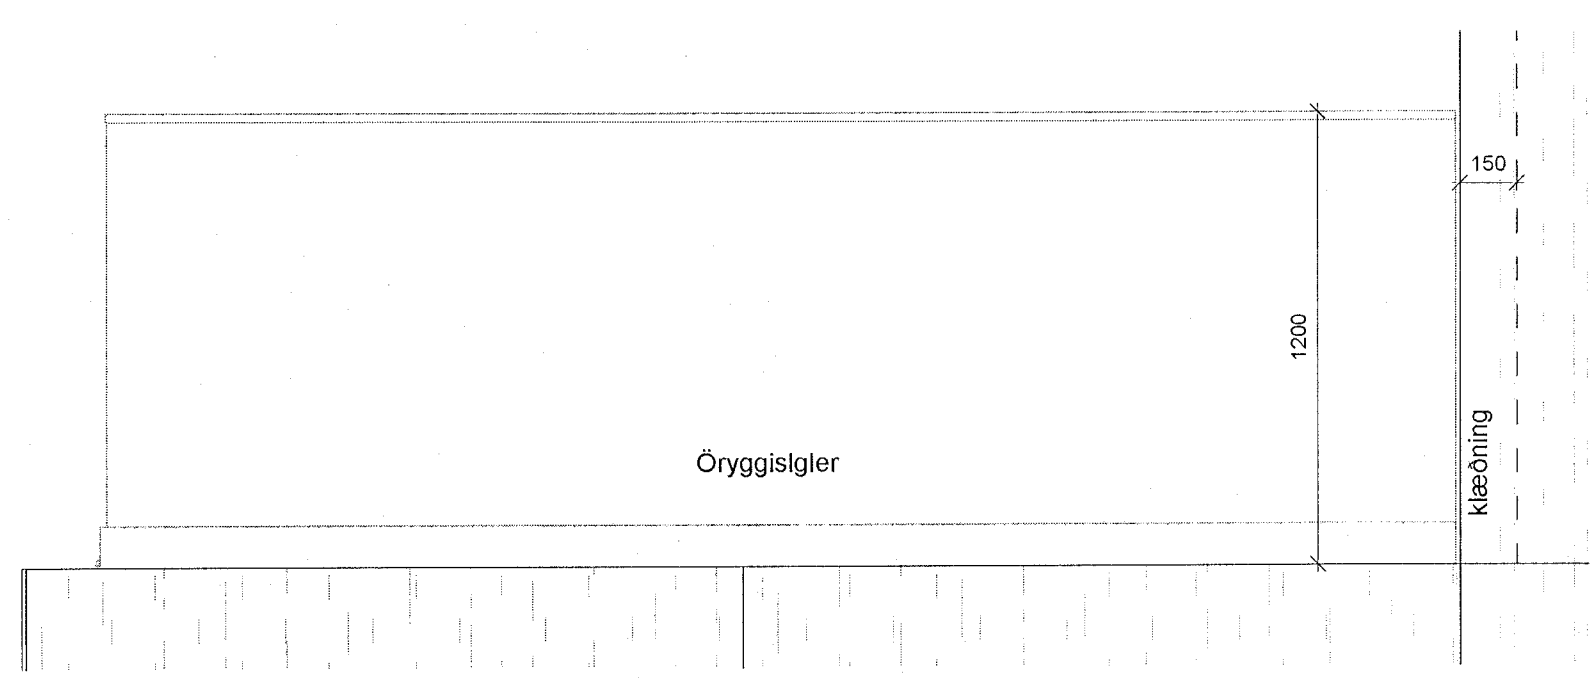

4.hæð Verk. Þaksvalir 0429 - útlit 2  
1 : 20

ÚTG. TEIKNAD|YFIRF. | DAGS

ASK arkitektar ehf.  
Göngullá 9, 101 Reykjavík  
Sími 515 0300  
www.ask.is  
ARSTUR AÐALYFIRLUGAR

*[Signature]*  
Andri Klauvén  
Arkitekt F.A.L. NÚ 100082-4519  
andri@ask.is


**ASK**  
ARKITEKTAR

VERKFRÍ Fjórður Fjarðargata 13-15 / Strandgata 30	SKV. I A1 1 : 20
TEIKNINGAR VERKTEIKNINGAR	HANUÐ AK
HEITI TEIKNINGAR Svalir	TEIKNAD LL
	YRF. SSK
	DAGS. 13/06/23
VEIRI NÚ 1570	AUKENNI - NÚMÉR TEIKNINGAR 36-008




ÖLL MÁL OG AÐSTÆÐUR ATHUGIST Á STAÐNUM  
ÁÐUR EN SMÍÐI HEFST.  
ÓHEIMILT ER AÐ MÆLA UPP AF TEIKNINGUM.  
ASK ARKITEKTUM SKAL TILKYNT UM  
ÓSAMRÆMI OG VAFAATRÍÐI ER UPP KUNNA AÐ  
KOMA.


Upprunalegur hönnuður versunarmóttölvinnar er Erling G. Pedersen

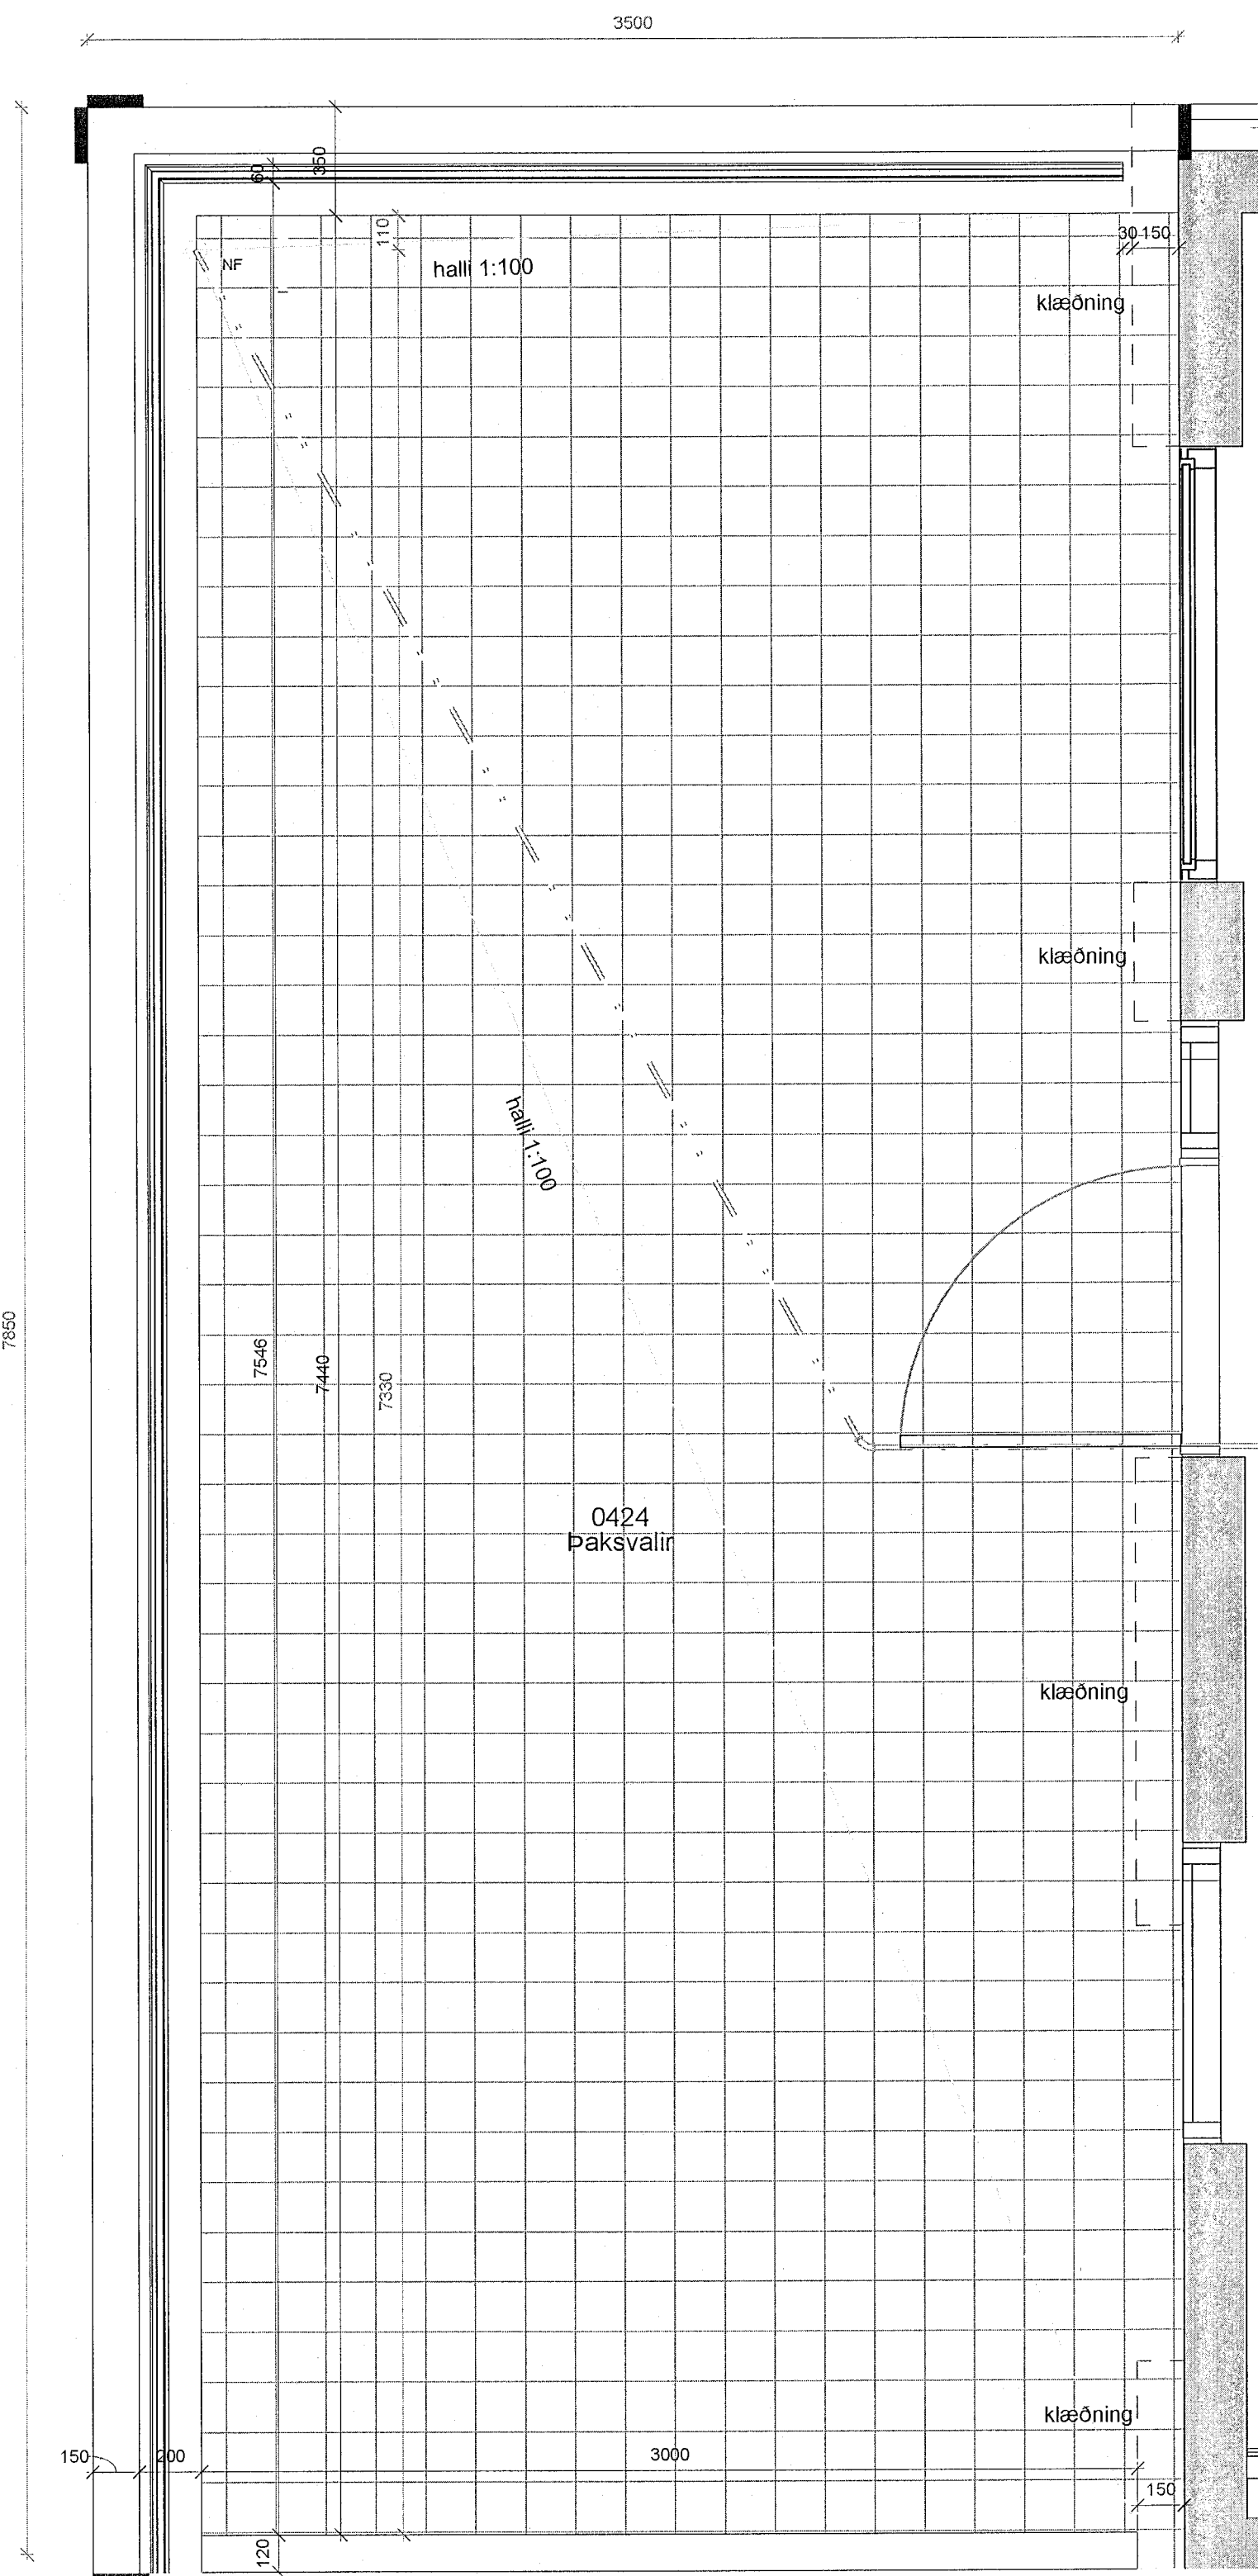

4. hæð Verk. Þaksvalir 0424 grunnmynd  
1 : 20

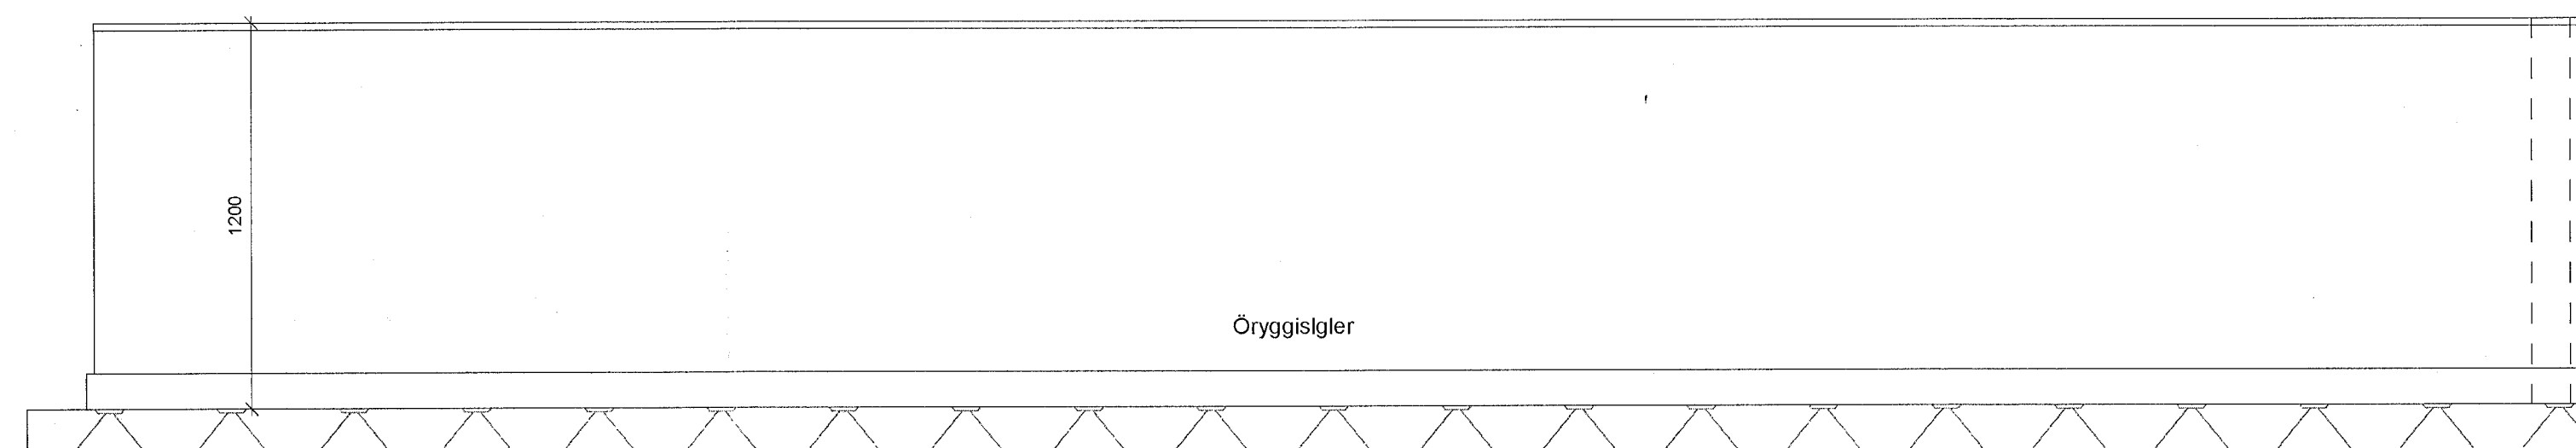

4.hæð Verk. Þaksvalir 0424 - útlit 1  
1 : 20

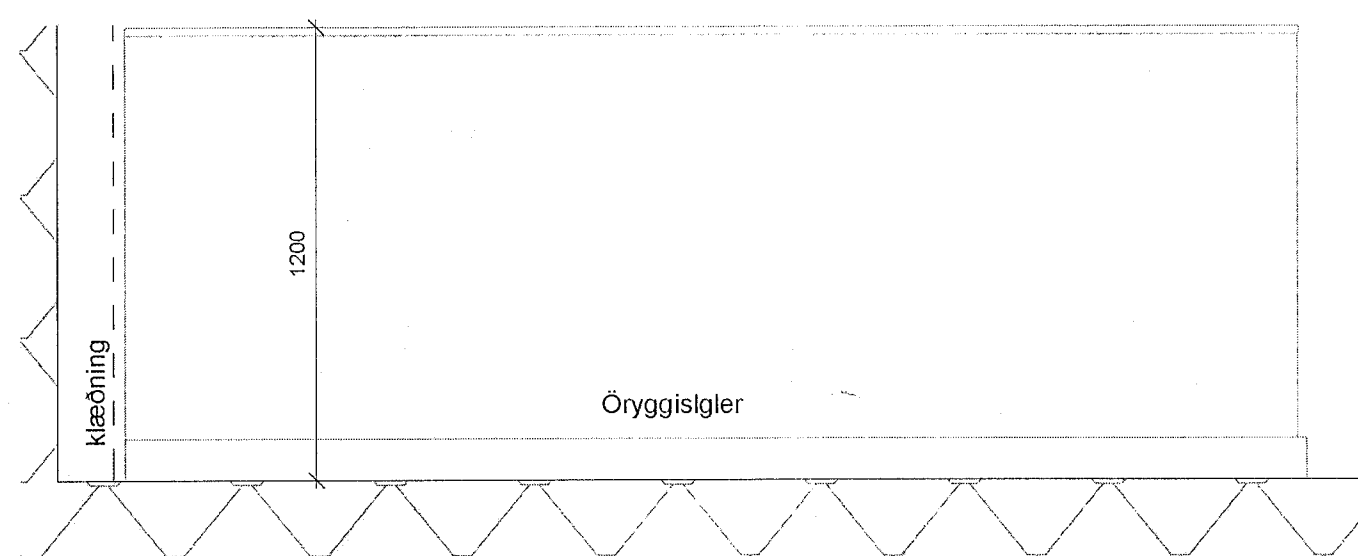

4.hæð Verk. Þaksvalir 0424 - útlit 2  
1 : 20

ÚTG. | TEIKNAD | YFIRF. | DAGS

ASK arkitektar ehf.  
Changgata 10 / Reykjavík  
Sími 515 0300  
www.ask.is

ARTUR HEYLUHÖRÐUR

Andri Klásson | Arkitekt F.A.L. | Sími 515 0300




VERKFRM	REV. I A1
Fjörður	1 : 20
Fjarðargata 13-15 / Strandgata 30	
TEIKNINGAR	AK
VERKTEIKNINGAR	LL
HEITI TEIKNINGAR	SSK
Svalir	
VERK NÚM.	1570
ALERNUM - NÚMUR TEIKNINGAR	36-007
DAGS	13/06/23
ÖRFAMA	


ÖLL AFRITUN OG AFRITUN TEIKNINGAR ER HÁÐ SAMRYKKAÐASK ARKITEKTA. EKKI SKAL MÆLA UPP AF TEIKNINGUM.

ÖLL MÁL OG AÐSTÆÐUR ATHUGIST Á STAÐNUM  
ÁÐUR EN SMÍÐI HEFST.  
ÓHEIMILT ER AÐ MÆLA UPP AF TEIKNINGUM.  
ASK ARKITEKTUM SKAL TILKYNNIT UM  
ÓSAMRÆMI OG VAFAATRÍÐI ER UPP KUNNA AÐ  
KOMA.


Upprunalegur hönnuður verslunarmiðstöðvarinnar er Erling G. Pedersen

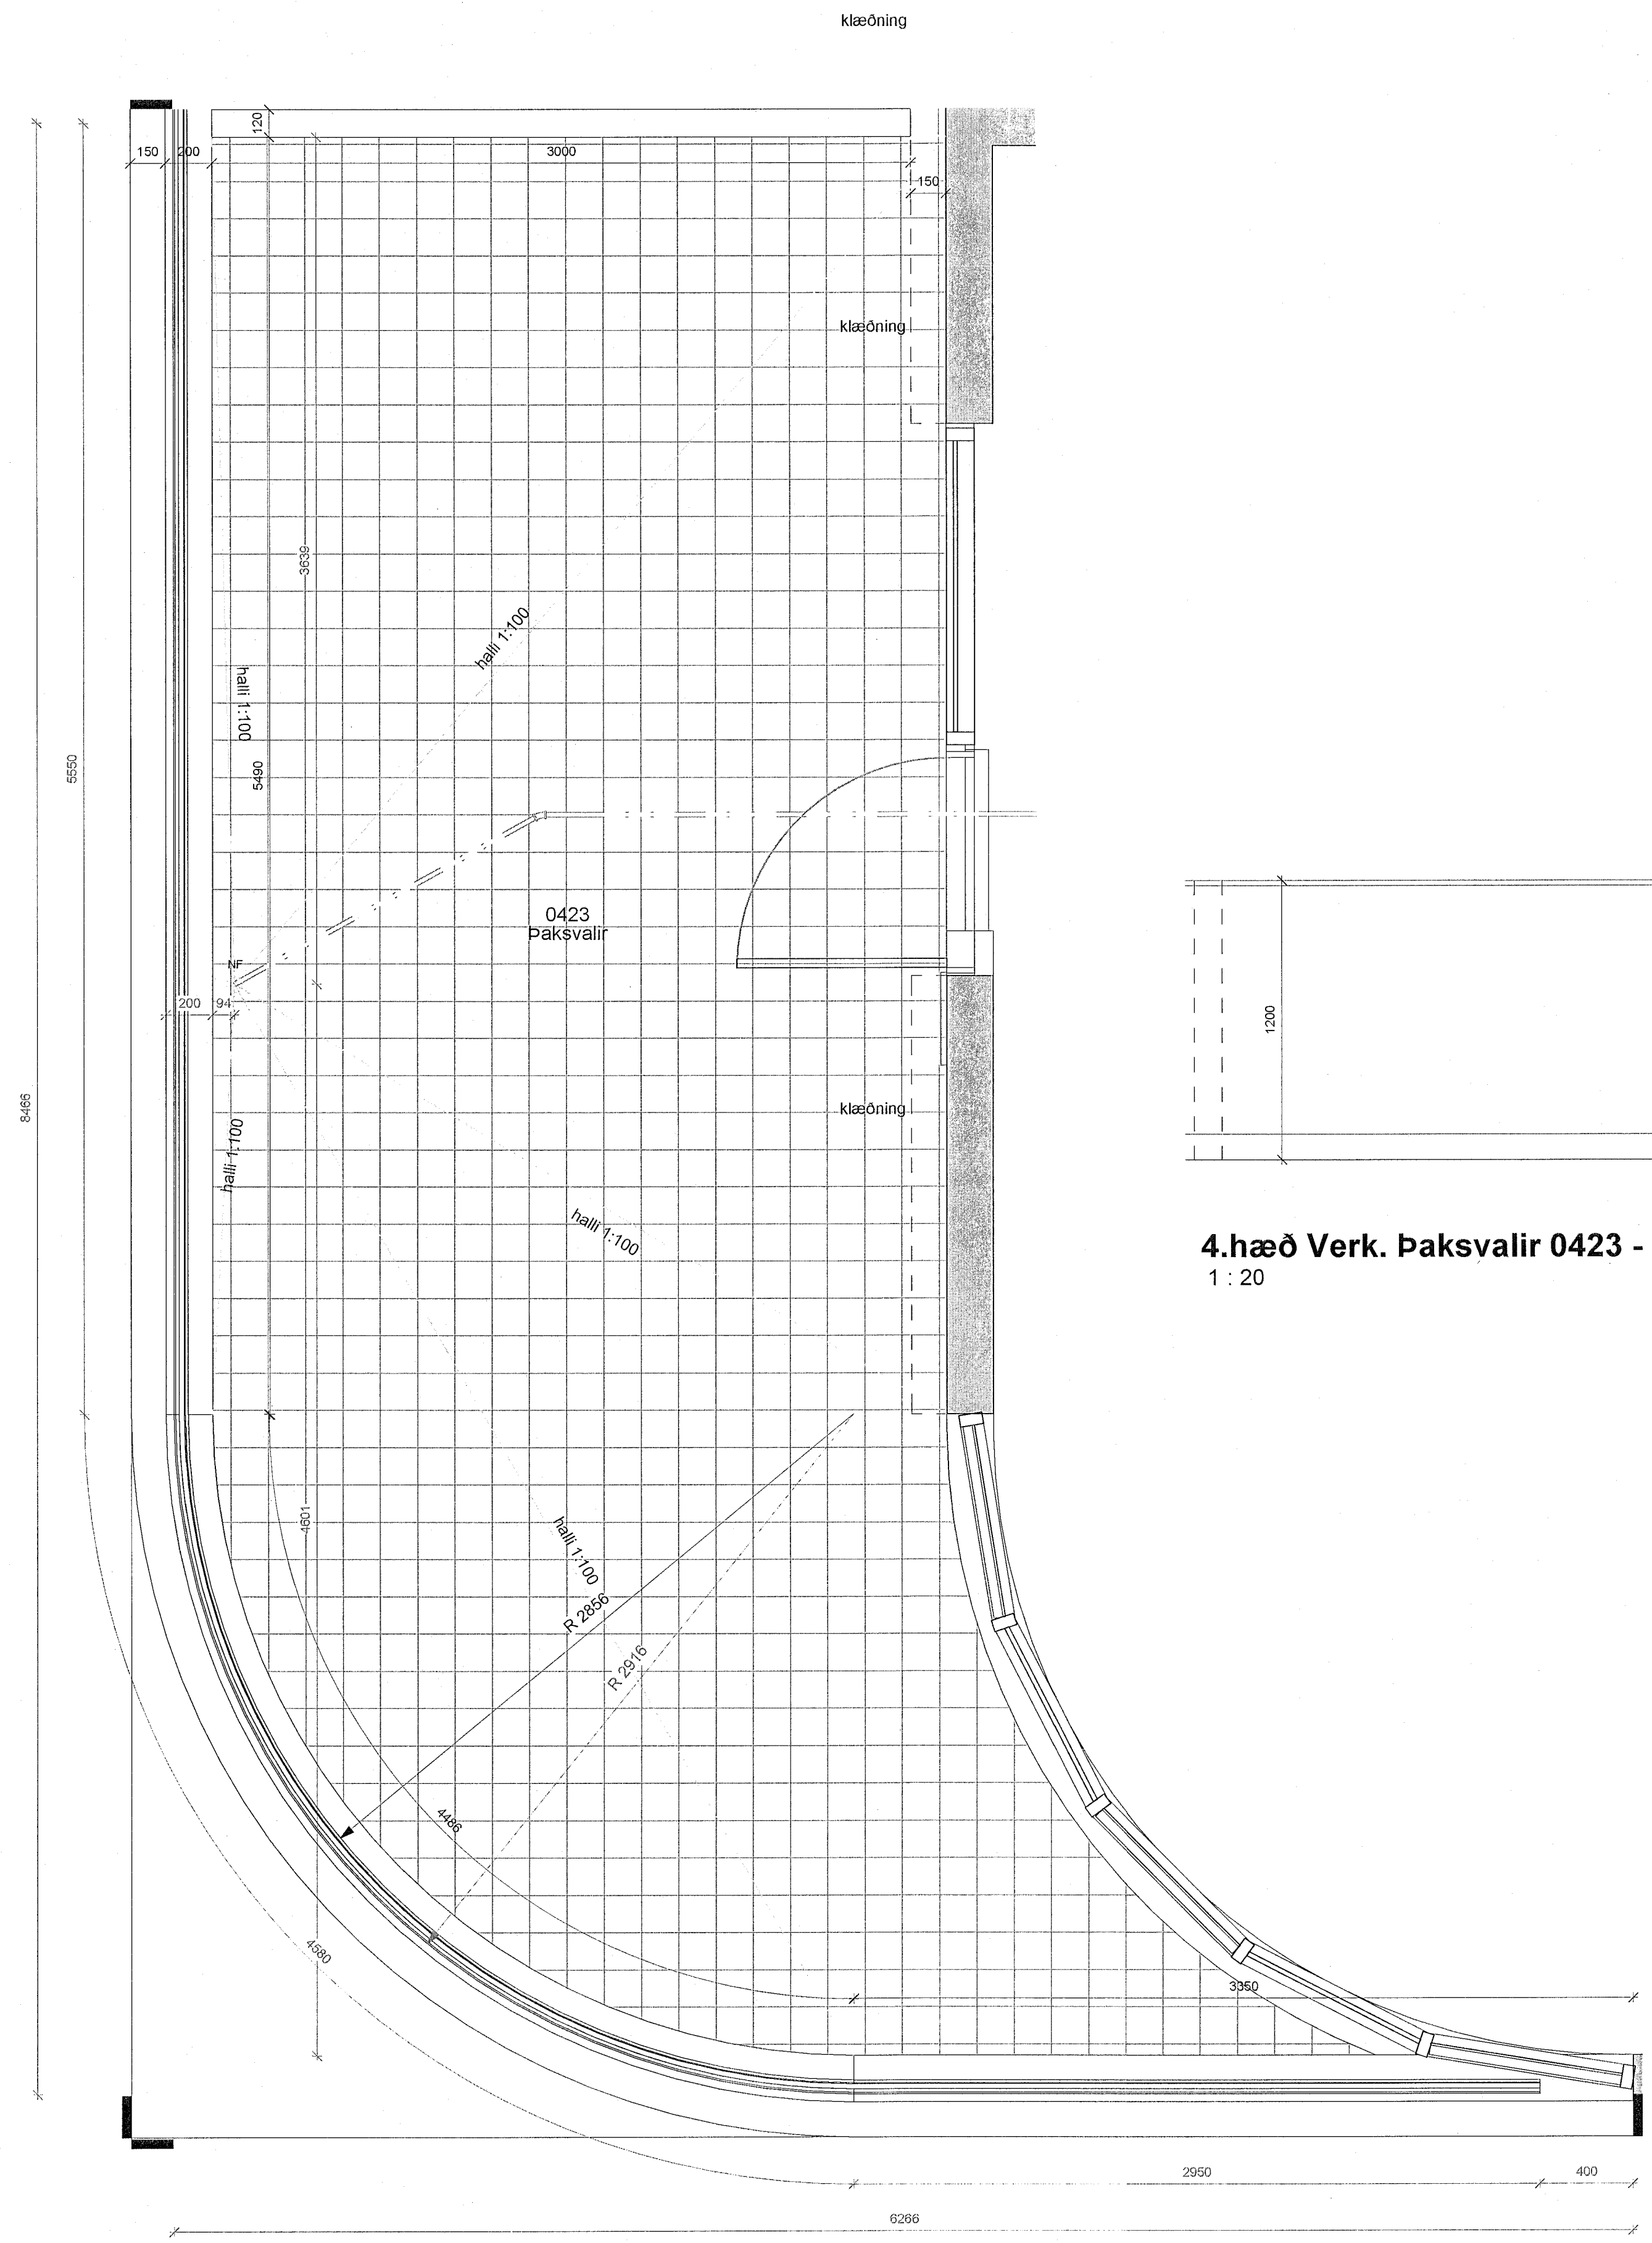

**4. hæð Verk. Þaksvalir 0423 grunnmynd**  
1 : 20

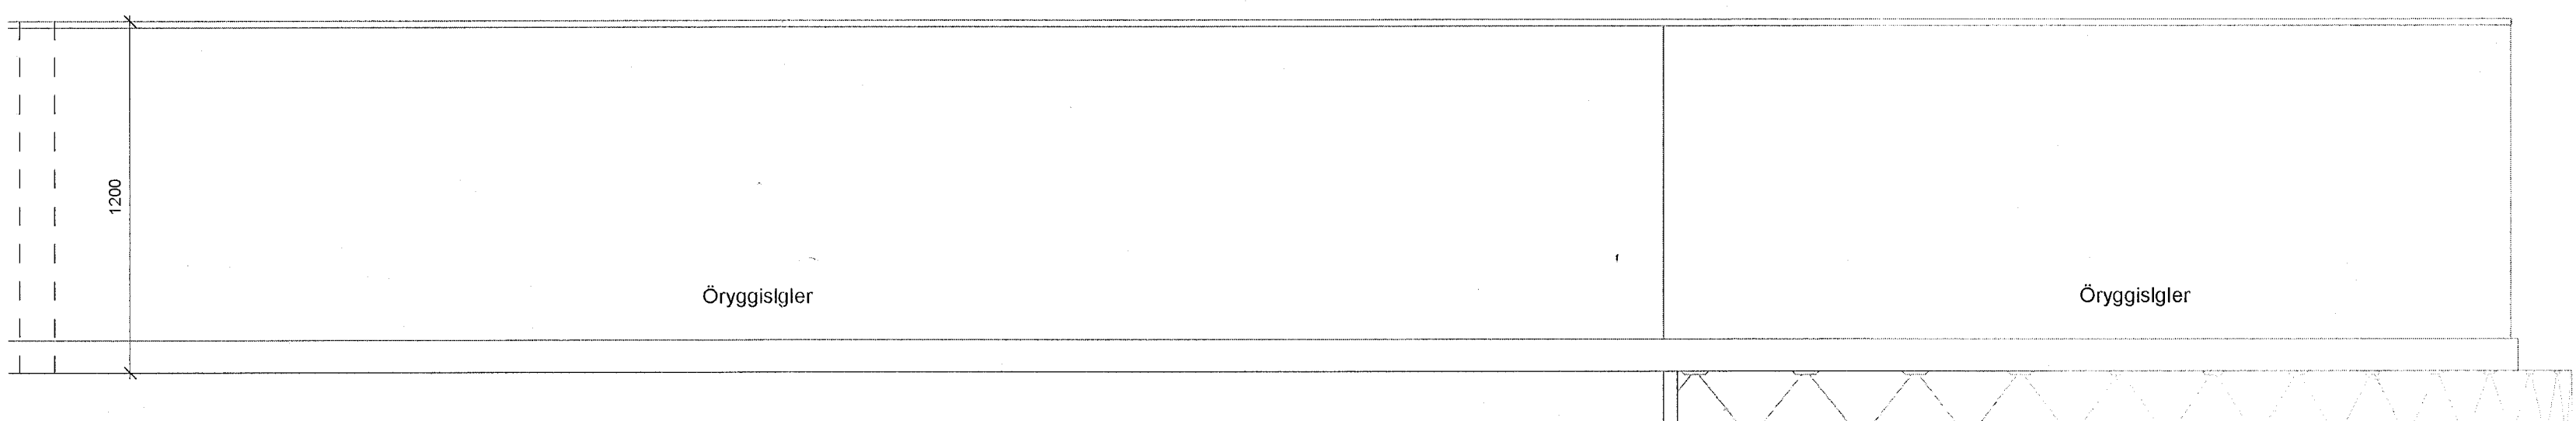

**4. hæð Verk. Þaksvalir 0423 - útlit 1**  
1 : 20

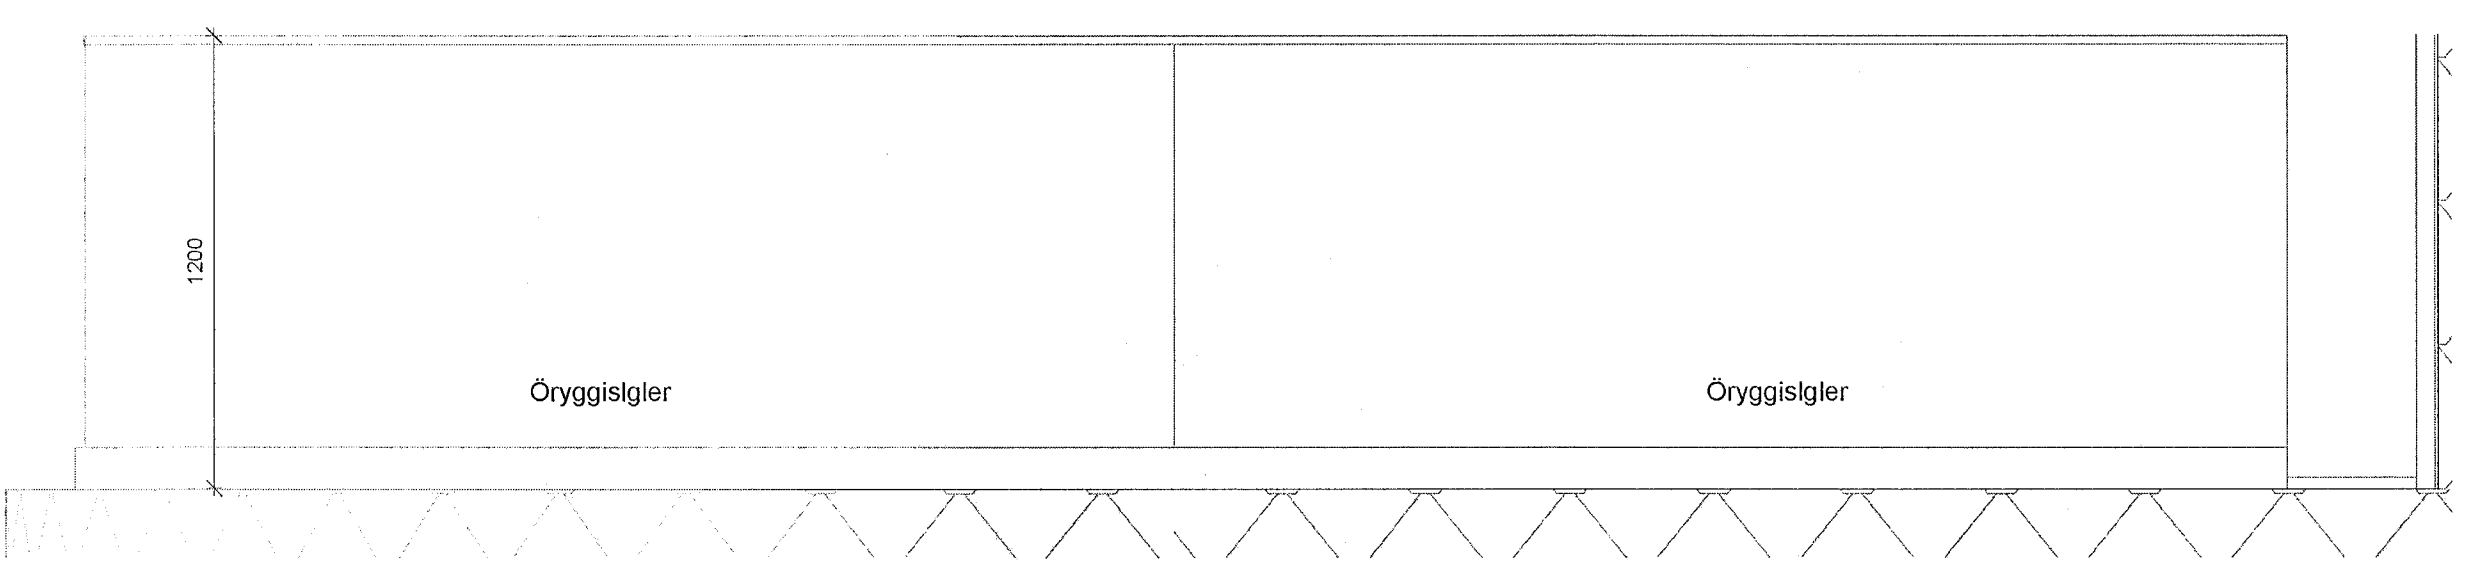

**4. hæð Verk. Þaksvalir 0423 - útlit 2**  
1 : 20

ÚTG. TEIKNAD YFIRF. DAGS

ASK arkitektar ehf.  
Deilding 9 101 Reykjavík  
Sími 515 0300  
www.ask.is  
AÐRUM AÐALHÖNDUÐAR

*Andri Klausson*  
Andri F. A.Í. kl100882-4519  
andri@ask.is


**ASK**  
ARKITEKTAR

VERKEFNI	Fjörður Fjarðargata 13-15 / Strandgata 30	MRV. I A1
TEIKNINGAR	VERKEIKNINGAR	1 : 20
HÉTTI TEIKNINGAR	Svallir	AK
VERKFR.	SSK	LL
DAGS	13/06/23	SSK
VERK NÚM.	36-006	ÚTGÁFA




ÖLL MÁL OG AÐSTÆÐUR ATHUGIST Á STAÐNUM  
AÐUR EN SMÍÐI HEFST.  
ÓHEIMILT ER AÐ MÆLA UPP AF TEIKNINGUM.  
ASK ARKITEKTUM SKAL TILKYNNT UM  
ÓSAMRÆMI OG VAFAATRÍÐI ER UPP KUNNA AÐ  
KOMMA.


Upprunategur hönnuður verslunarmiðstöðvarinnar er Erling G. Pedersen

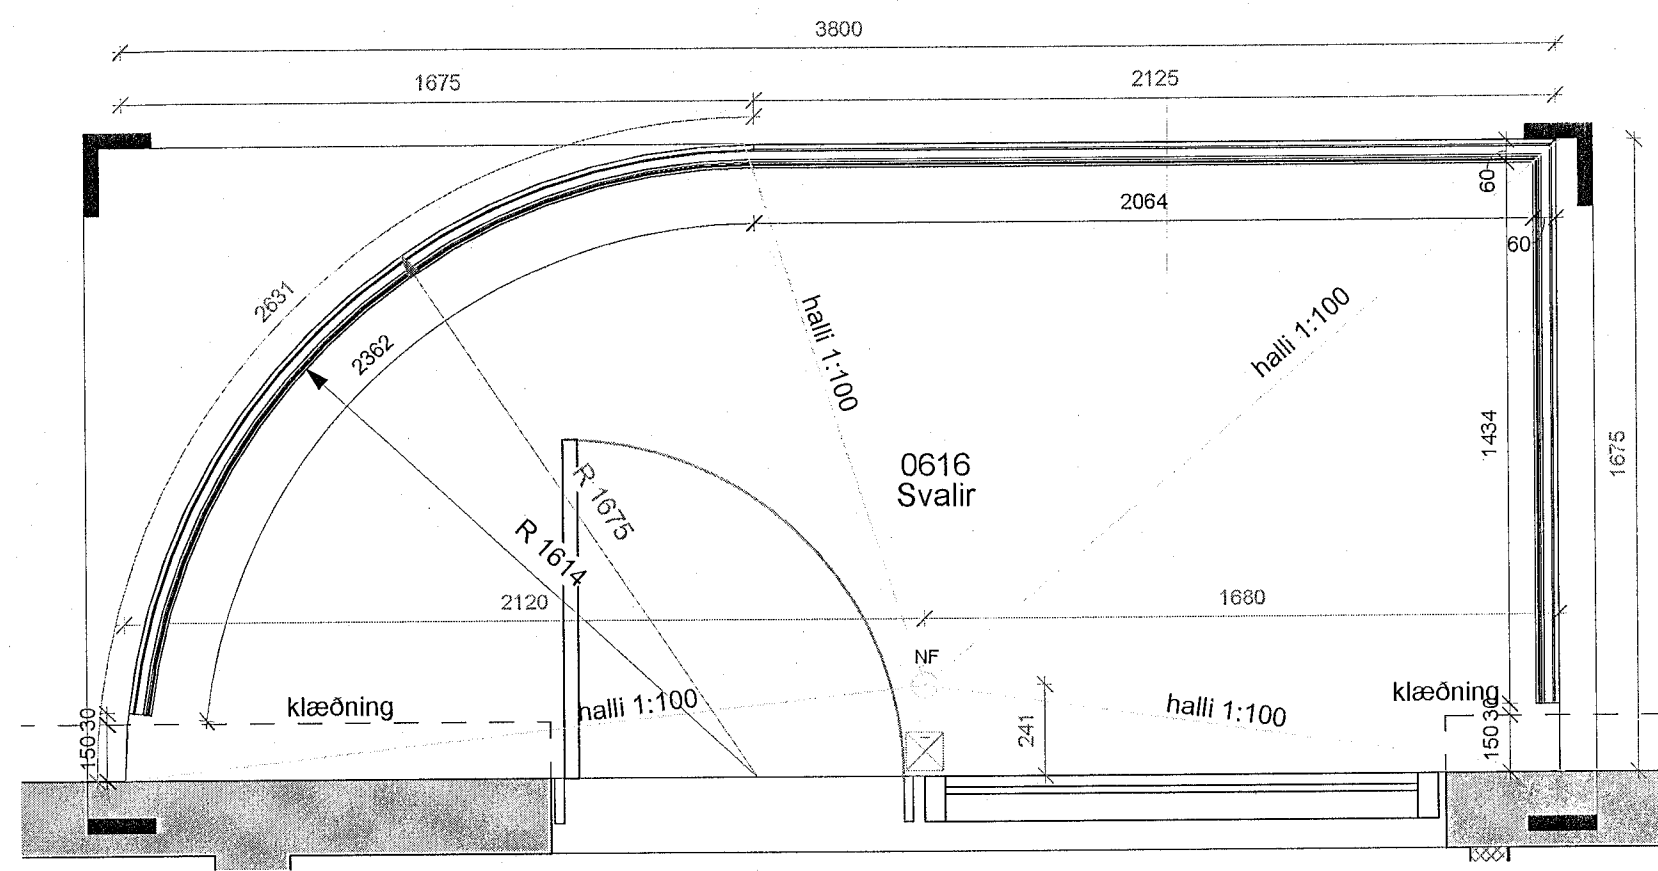


6. hæð Verk. Svalir 0616 grunnmynd  
1 : 20

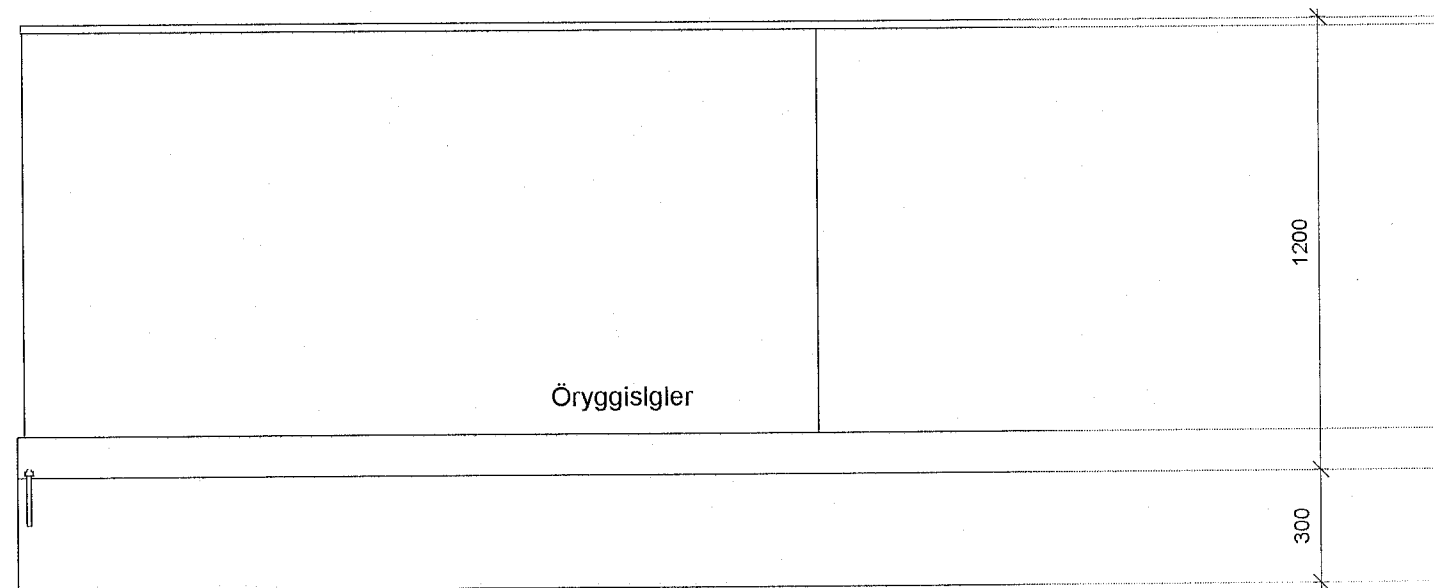


6.hæð Verk. svalir 0616 - útlit 1  
1 : 20

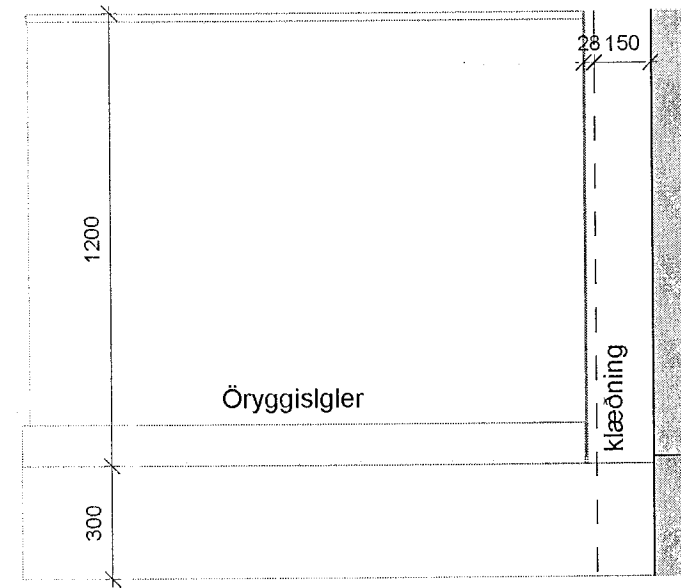


6.hæð Verk. svalir 0616 - útlit 2  
1 : 20

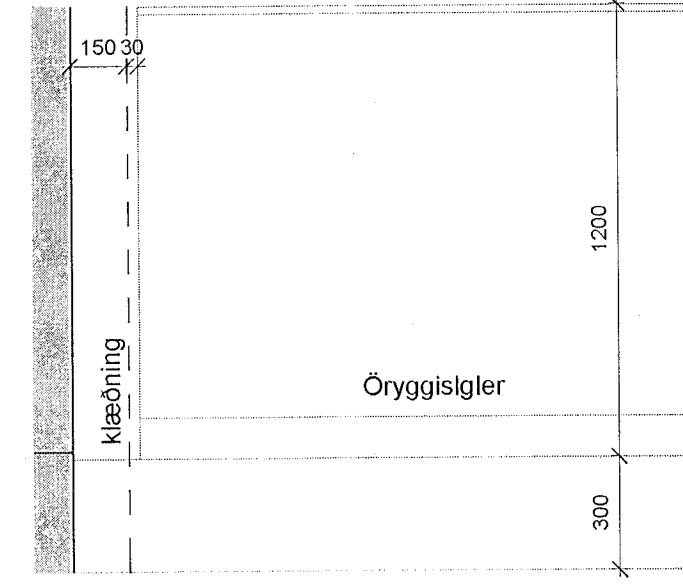


6.hæð Verk. svalir 0616 - útlit 3  
1 : 20

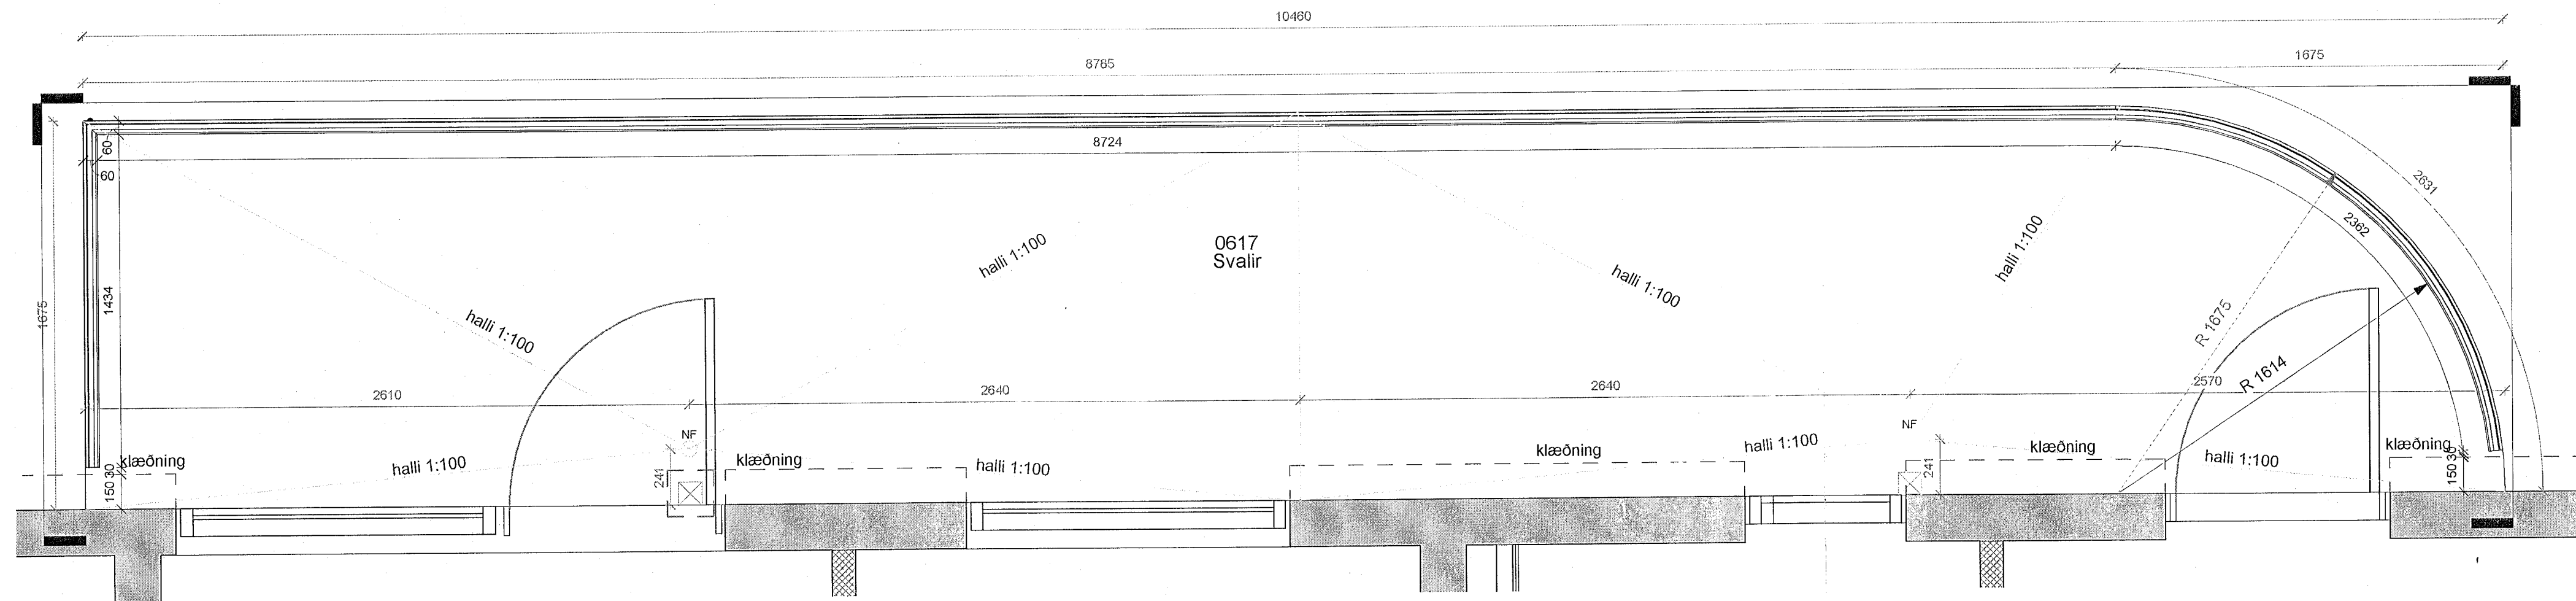


6. hæð Verk. Svalir 0617 grunnmynd  
1 : 20

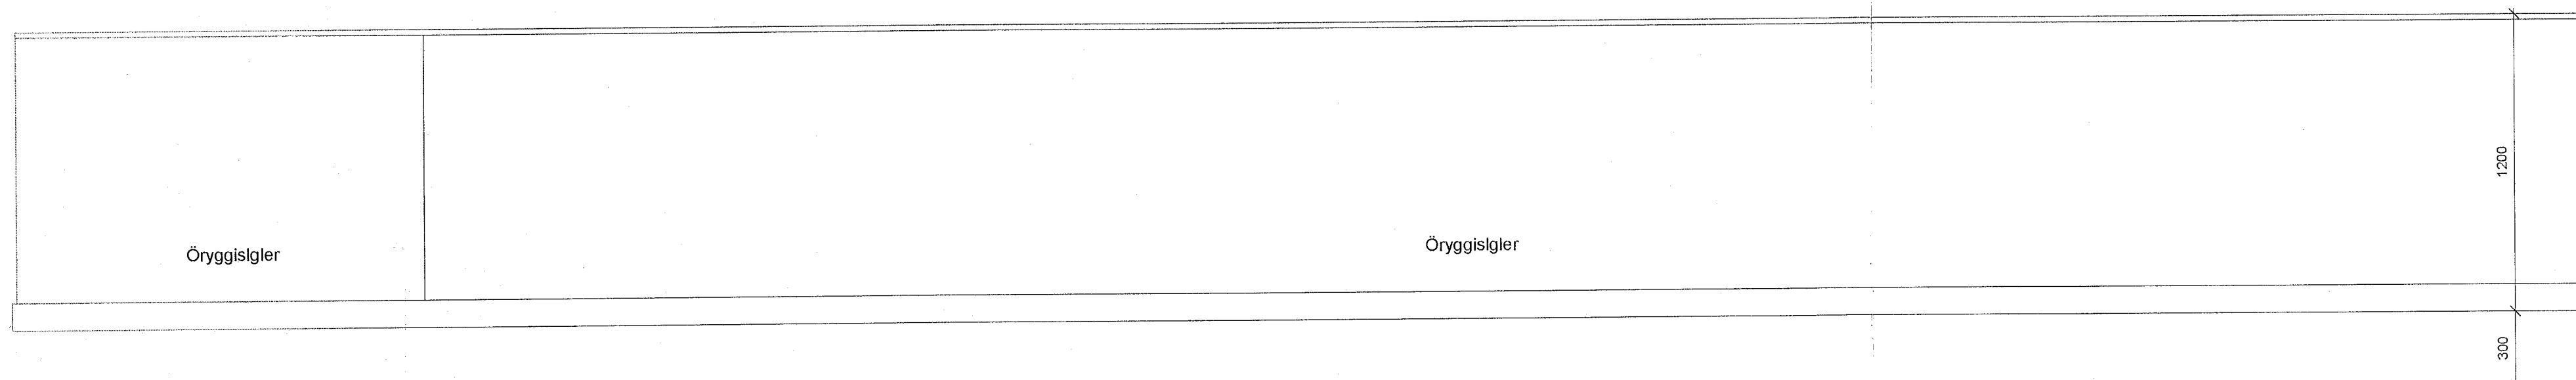

6.hæð Verk. svalir 0617- útlit 1  
1 : 20

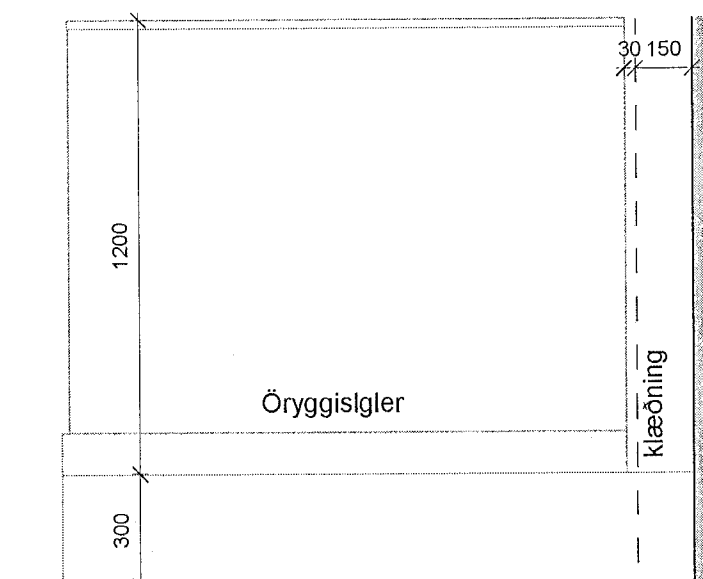

6.hæð Verk. svalir 0617- útlit 2  
1 : 20

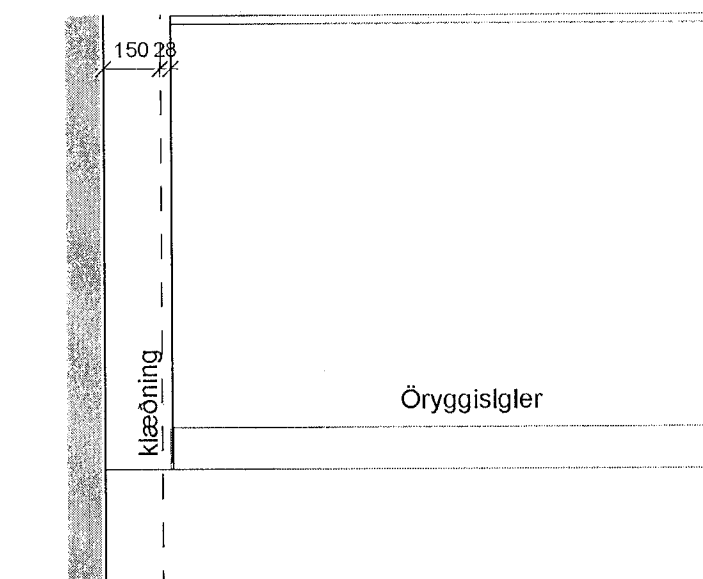

6.hæð Verk. svalir 0617- útlit 3  
1 : 20

ÚTG. TEIKNAD/YFIRF. | DAGS


ASK arkitektar ehf.  
Gönguá 9 101 Reykjavík  
Sími 515 0300  
www.ask.is  
ÁRSTUN AÐALHÖNNUNAR




ASK  
ARKITEKTAR

Andri Klauður | Símar F.A.L. | Sími 100502-4519 | and@ask.is


VERKFERNI	SKV. 1: A1
Fjórður	1 : 20
Fjarðargata 13-15 / Strandgata 30	ARK
TEIKNAD	LL
VERKFERNI	SSK
DAGS	13/06/23
VERK NÚM.	ÚTGAFA
1570	36-005

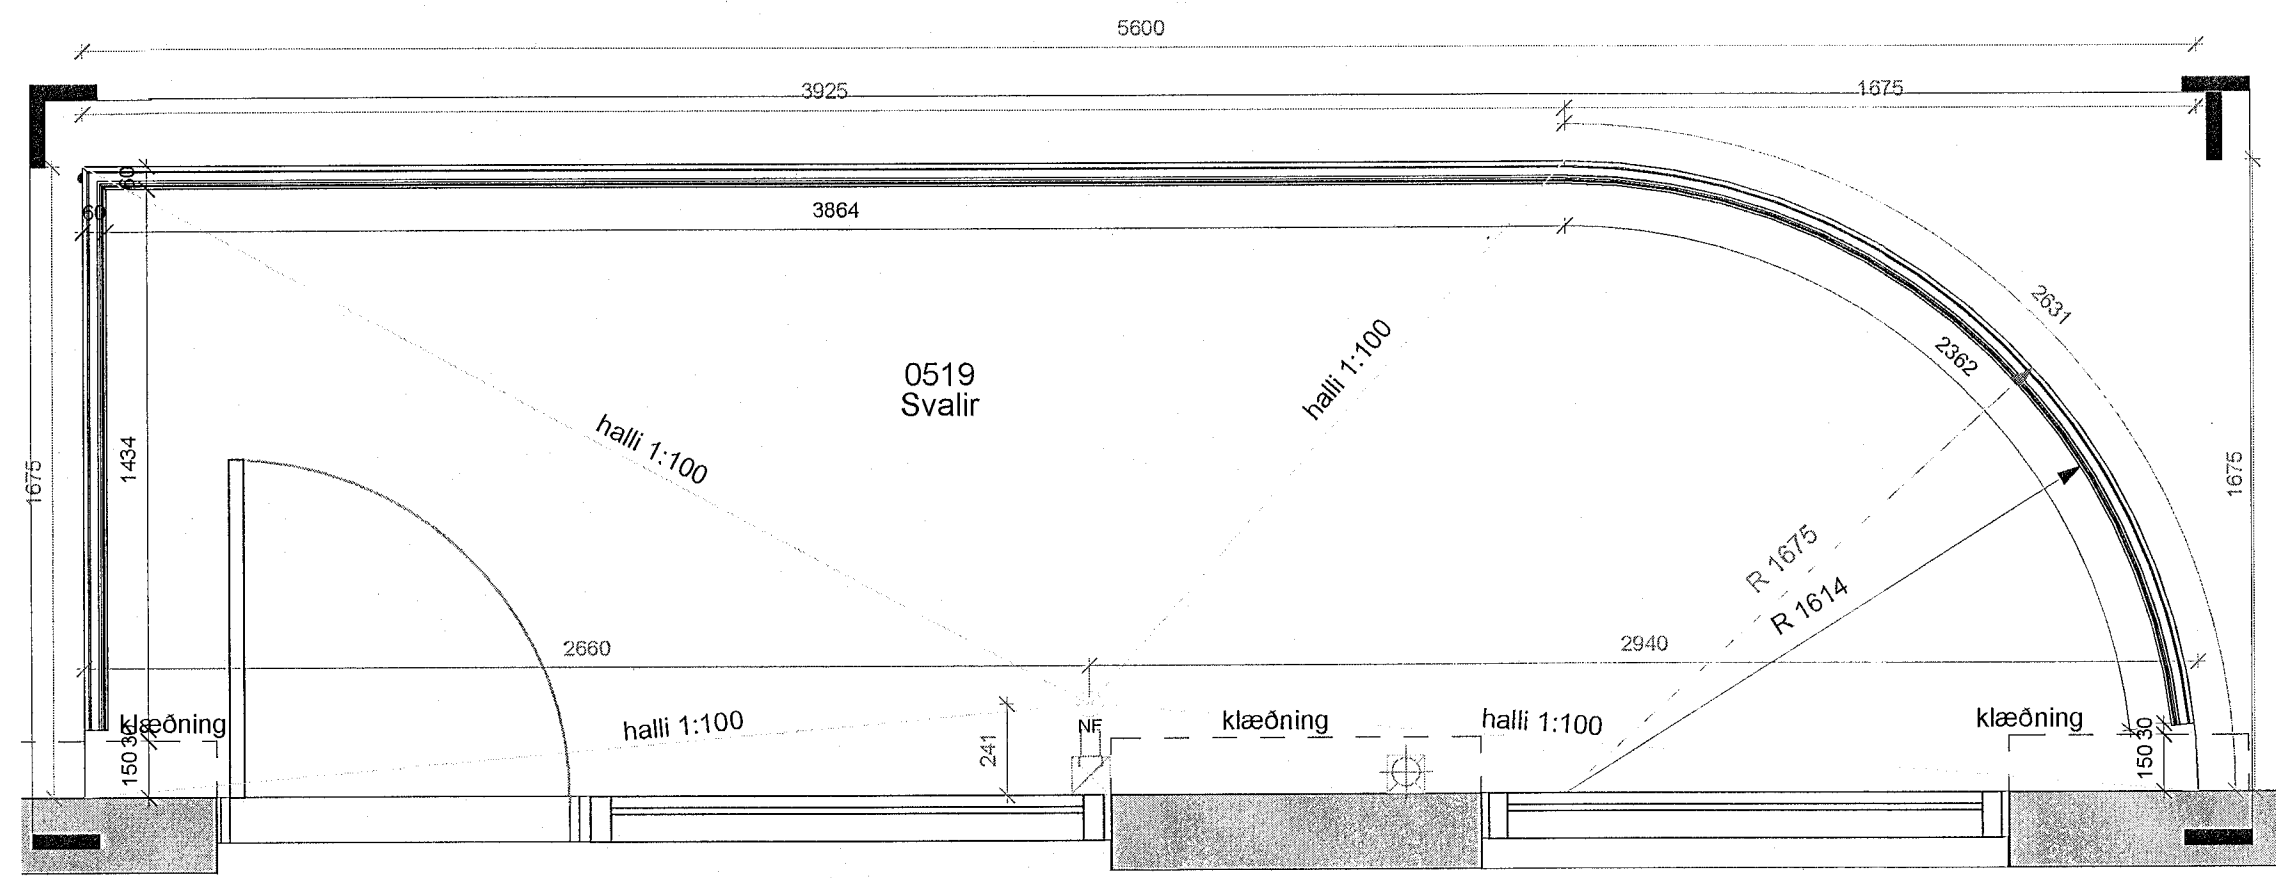


**5. hæð Verk. Svalir 0519 grunnmynd**  
1 : 20

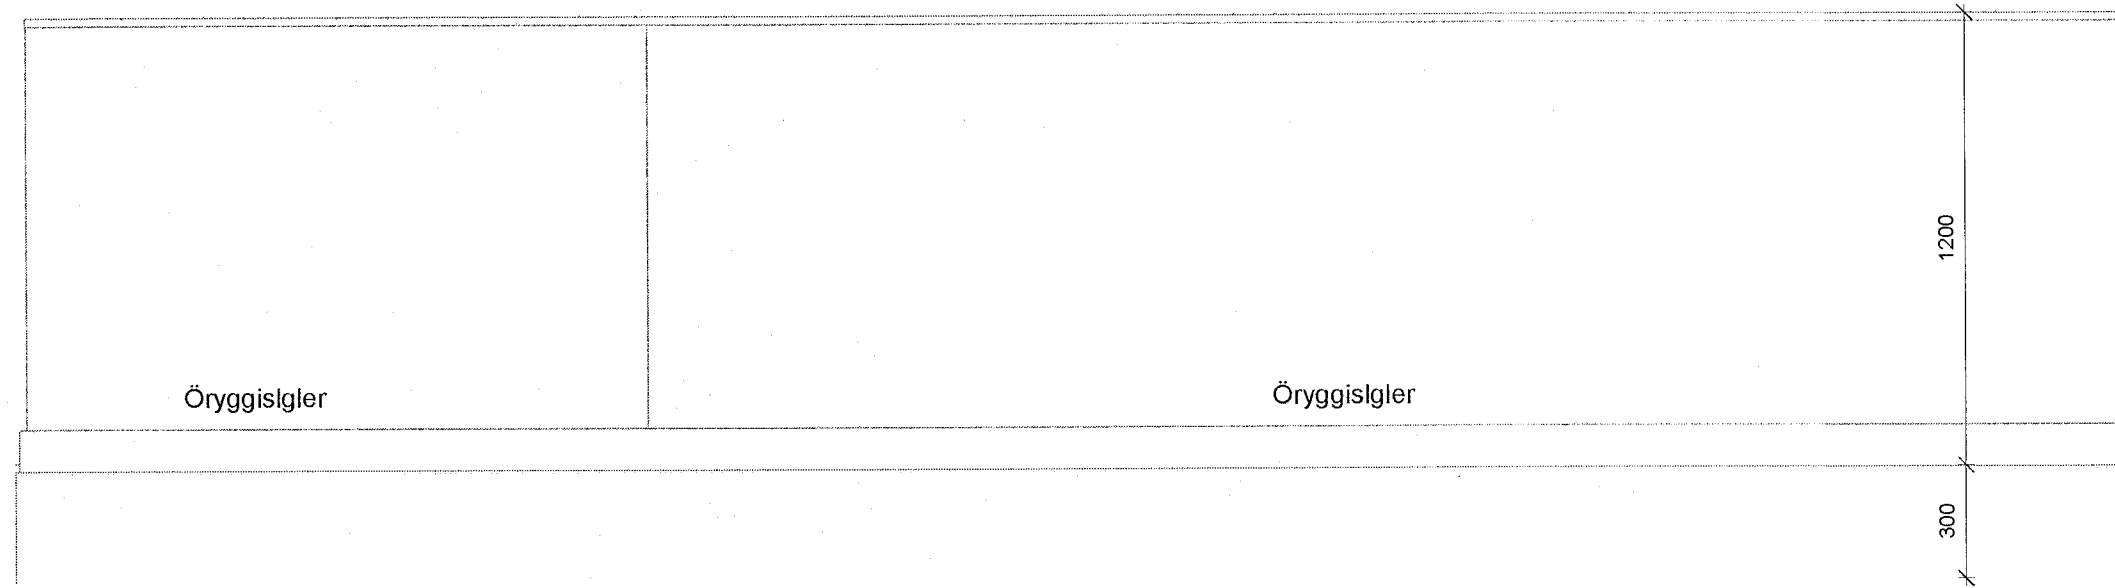


**5.hæð Verk. svalir 0519 - útlit 1**  
1 : 20

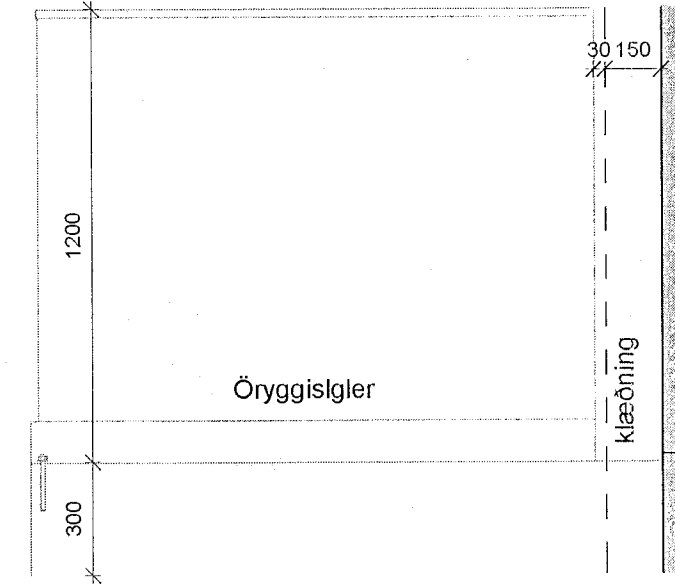


**5.hæð Verk. svalir 0519 - útlit 2**  
1 : 20

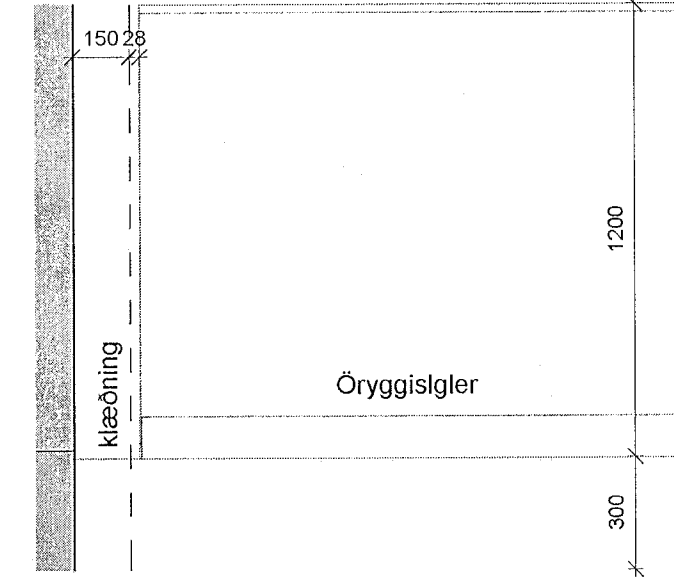


**5.hæð Verk. svalir 0519 - útlit 3**  
1 : 20

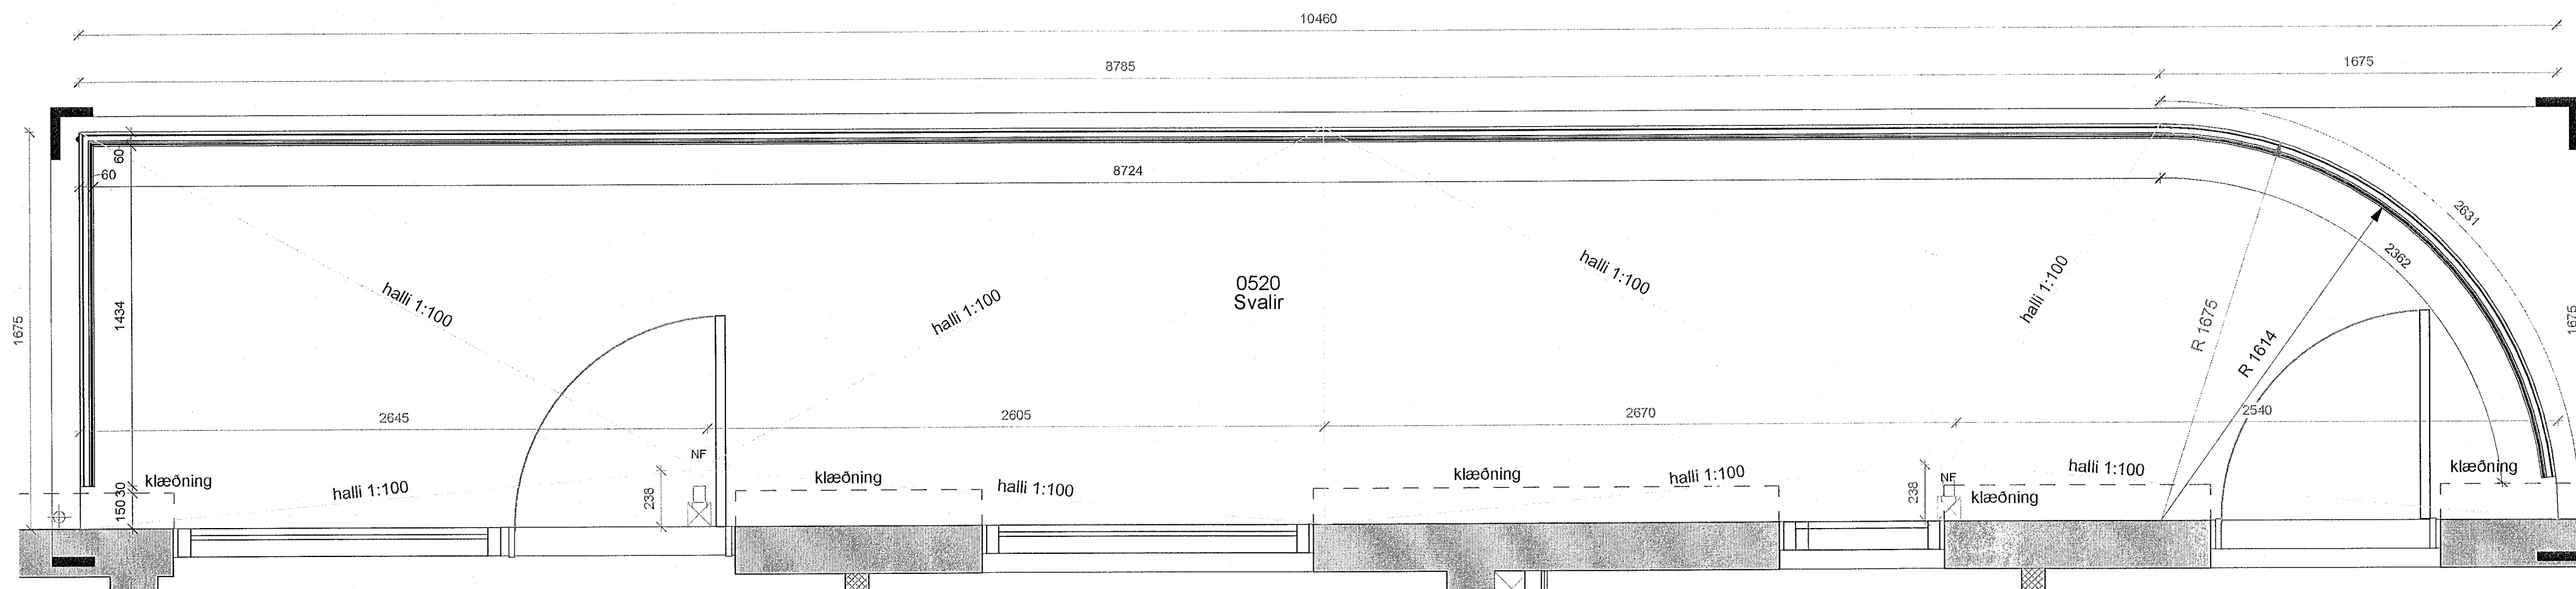


**5. hæð Verk. Svalir 0520 grunnmynd**  
1 : 20

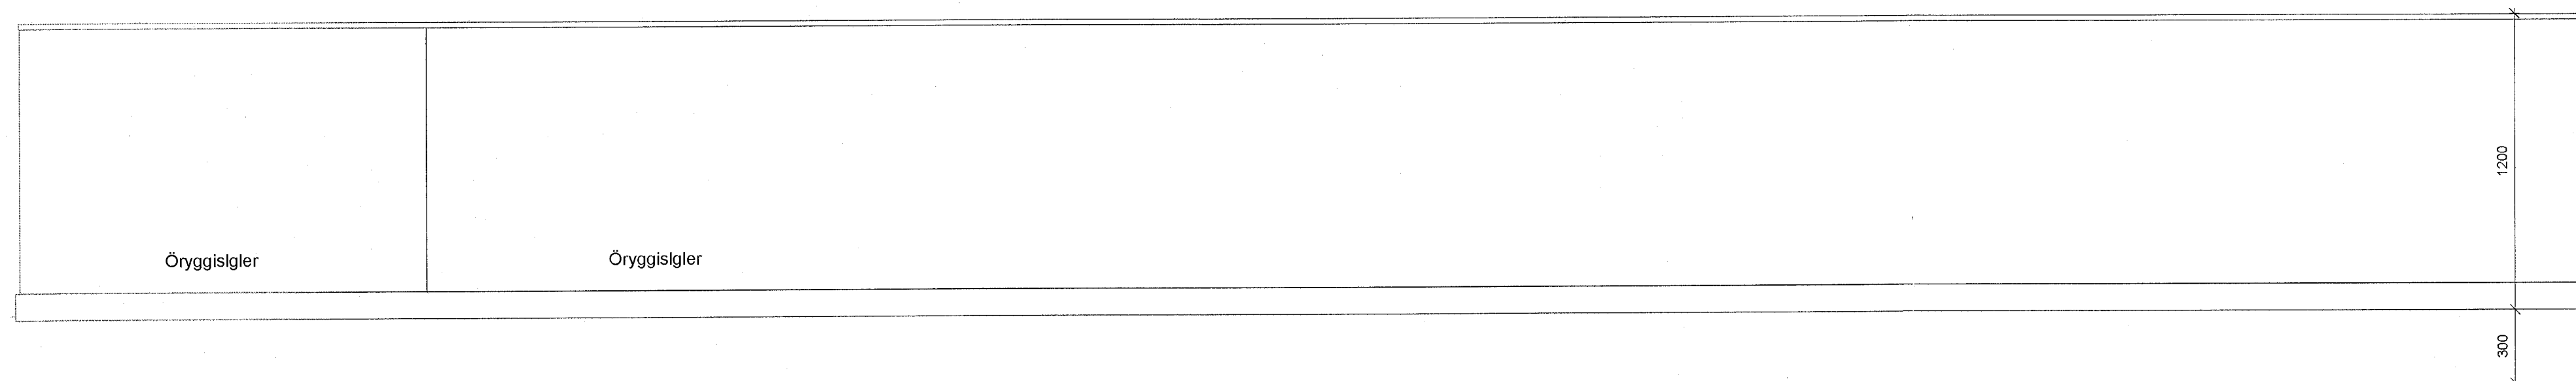

**5.hæð Verk. svalir 0520 - útlit 1**  
1 : 20

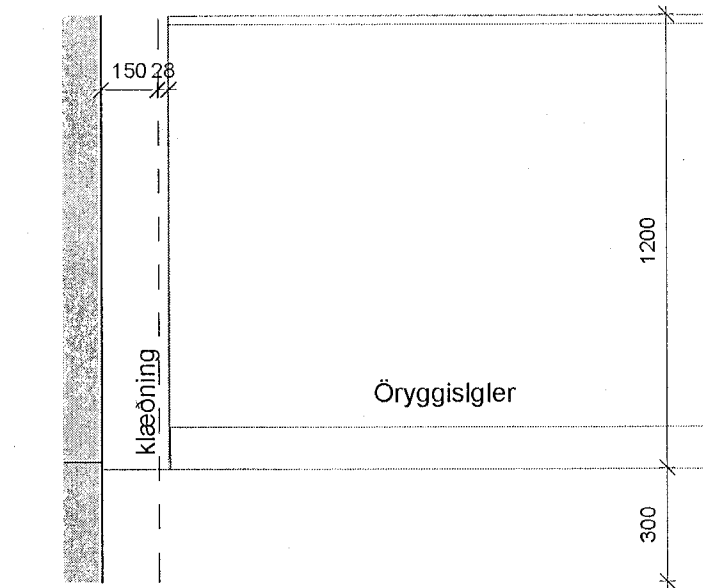

**5.hæð Verk. svalir 0520 - útlit 3**  
1 : 20

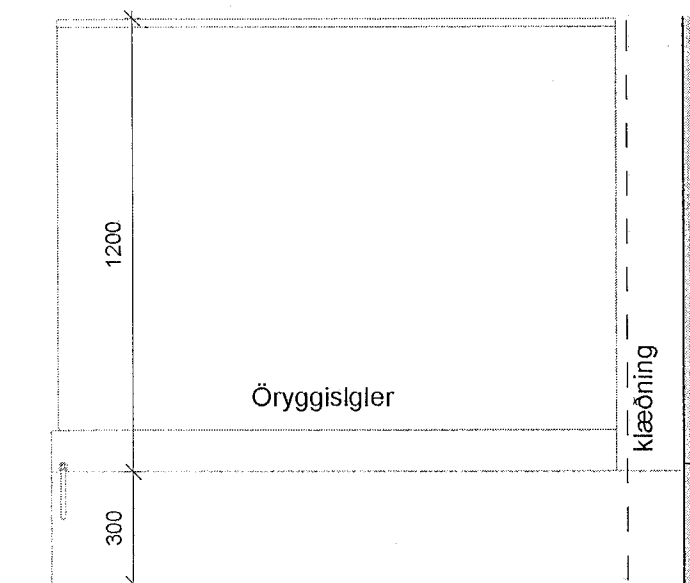


**5.hæð Verk. svalir 0520 - útlit 2**  
1 : 20




ÖLL MÁL OG ABSTÆÐUR ATHUGIST Á STADNUM  
ÁÐUR EN SMÍÐI HEFST.  
ÓHEIMILT ER AÐ MÆLA UPP AF TEIKNINGUM.  
ASK ARKITEKTUM SKAL TILKYNNT UM  
ÖSAMRÆMI OG VAFAATRÍÐI ER UPP KUNNA AÐ  
KOMA.

Upprunalegur hönnuður verustaræðingurinn er Erling G. Pedersen

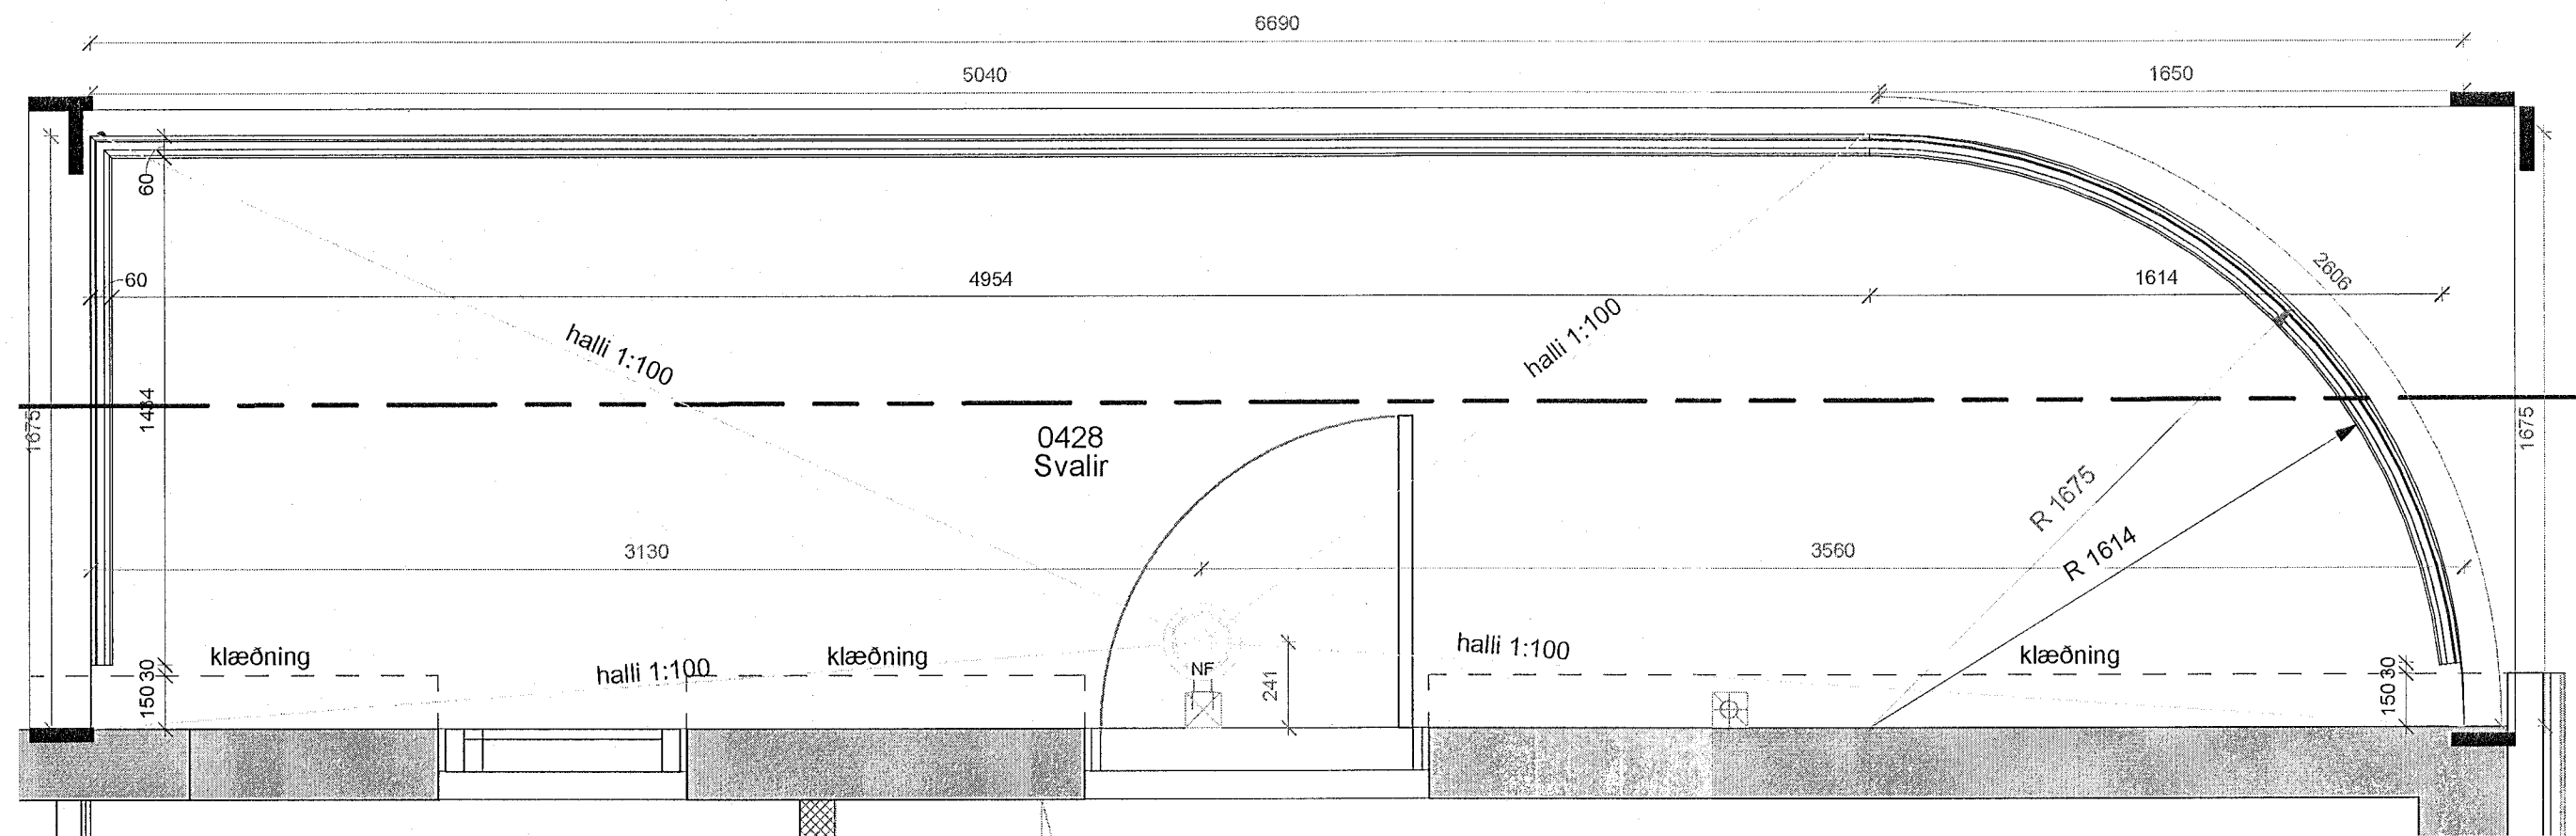


4. hæð Verk. Svalir 0428 grunnmynd

1:20

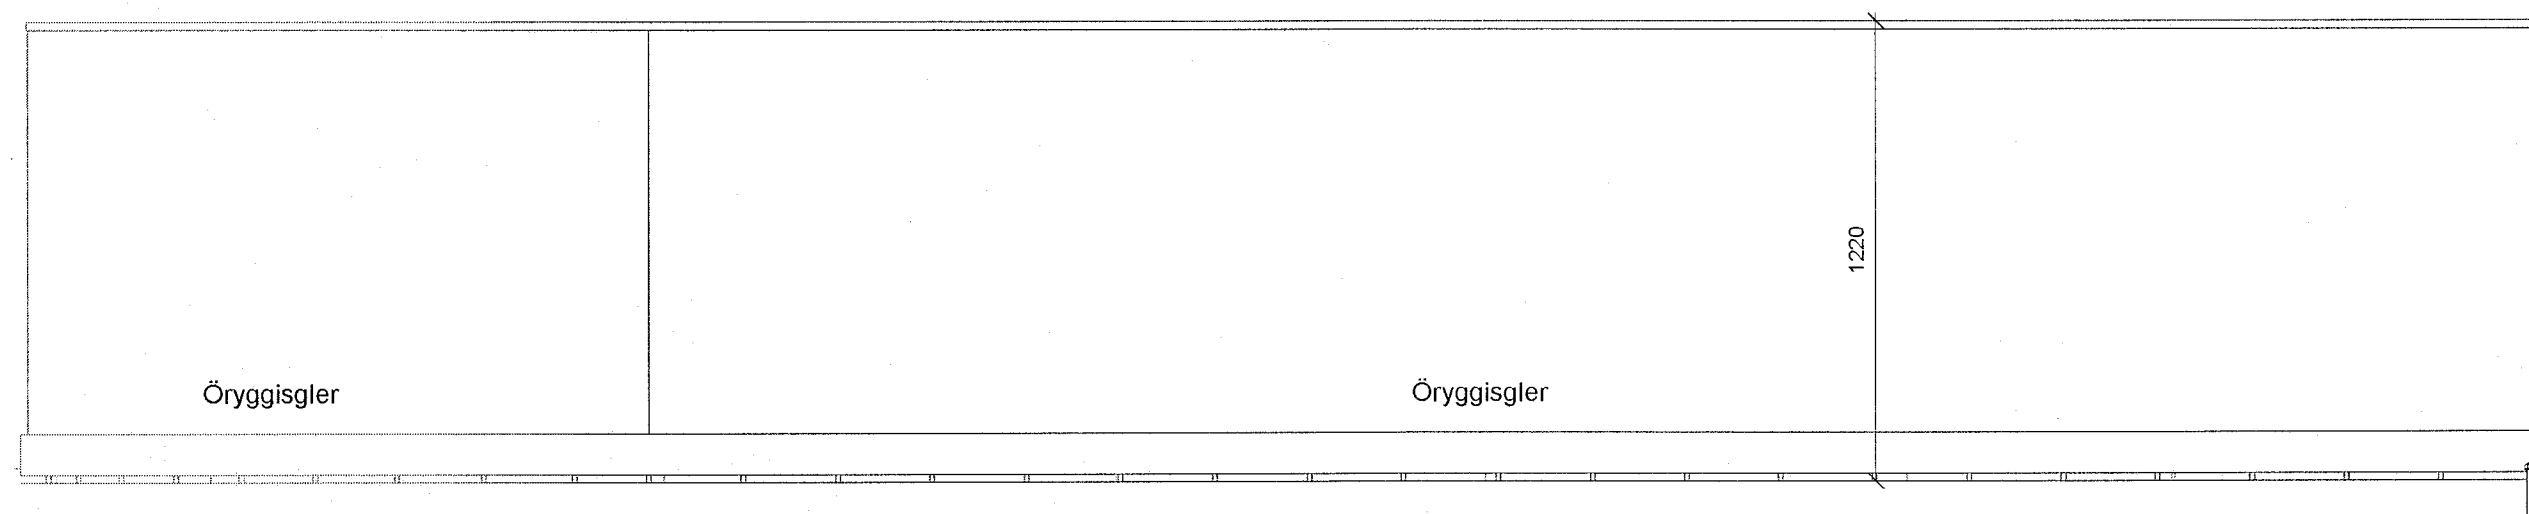


4.hæð Verk. svalir 0428 - útlit 1

1:20

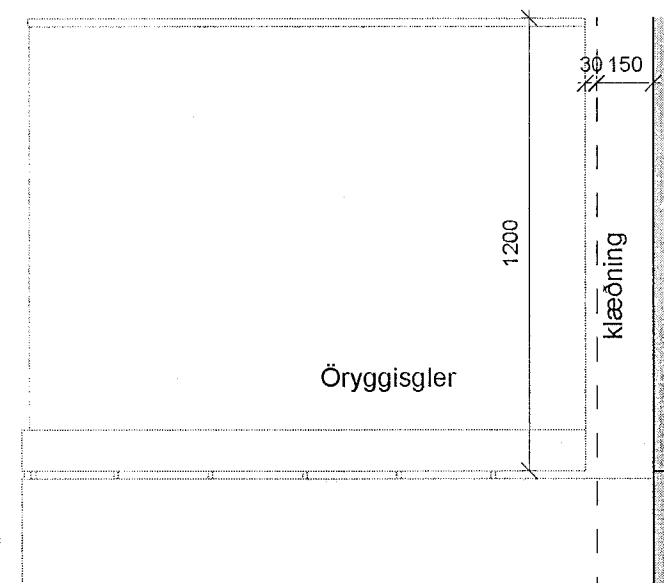


4.hæð Verk. svalir 0428 - útlit 2

1:20

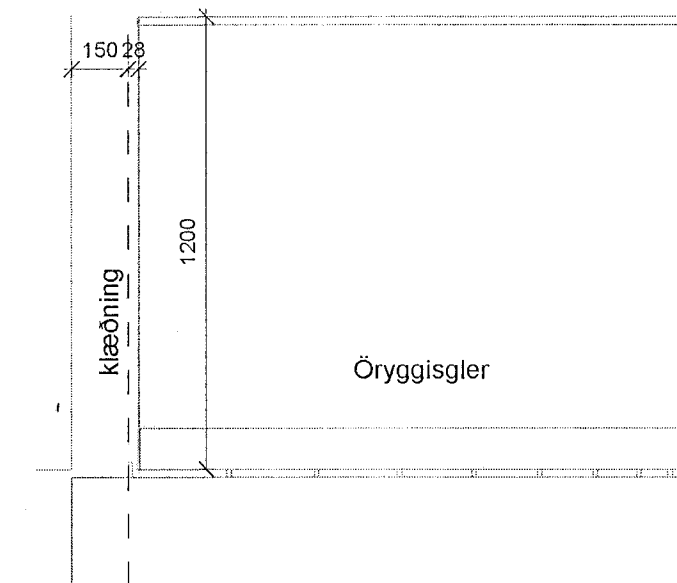


4.hæð Verk. svalir 0428 - útlit 3

1:20

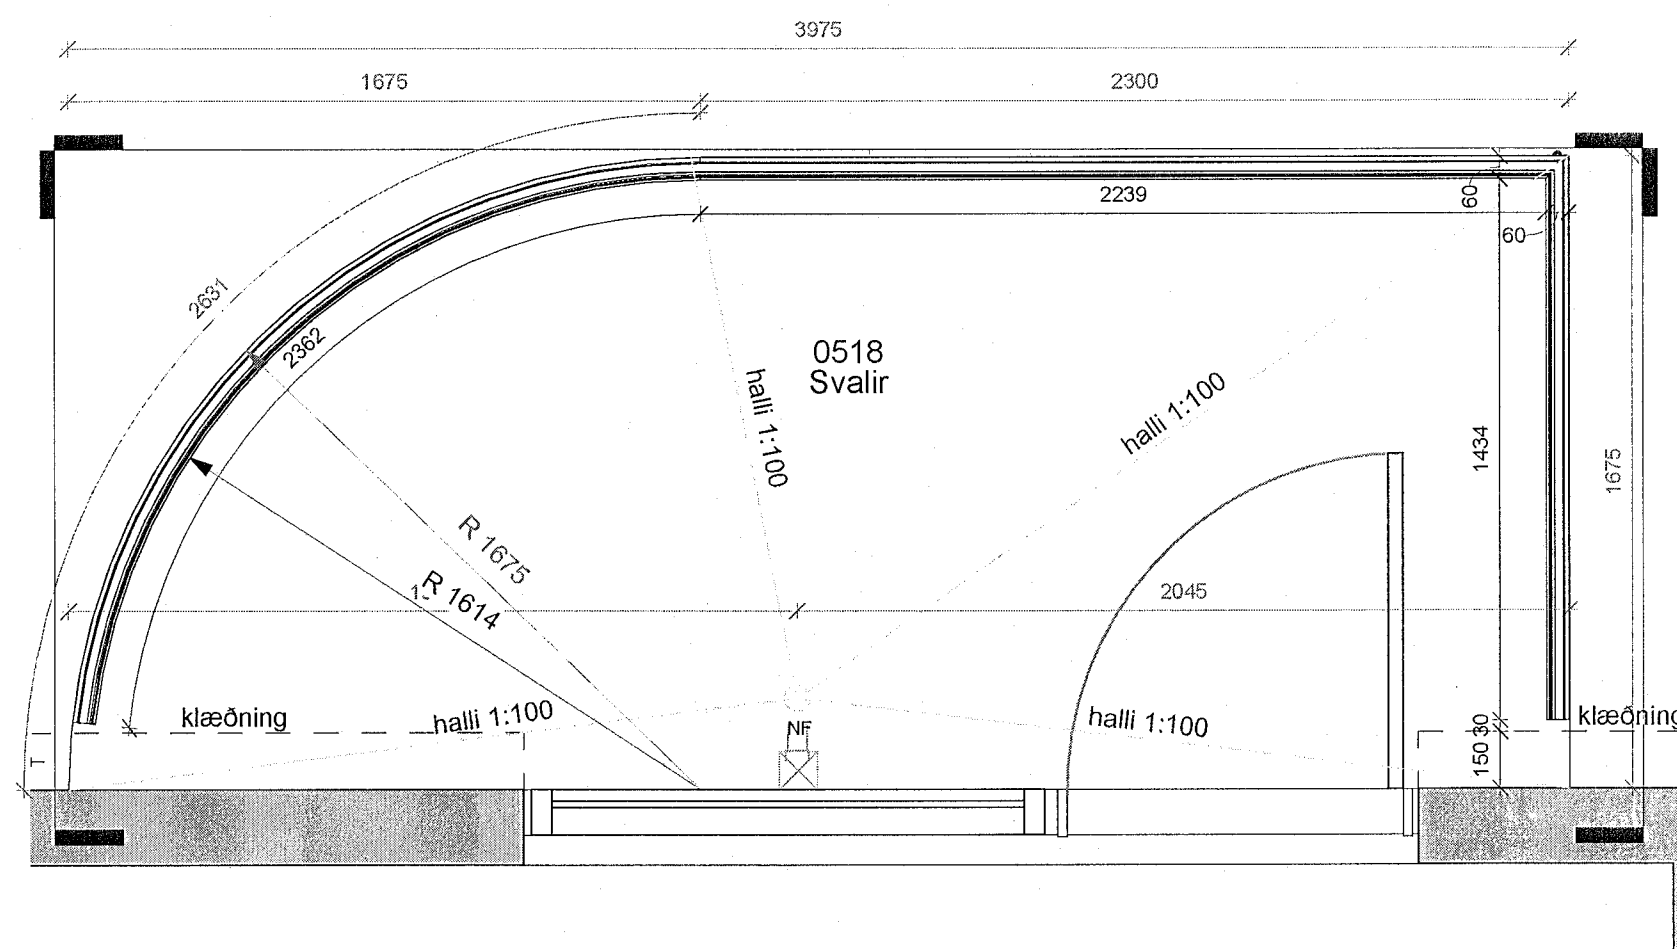


5. hæð Verk. Svalir 0518 grunnmynd

1:20

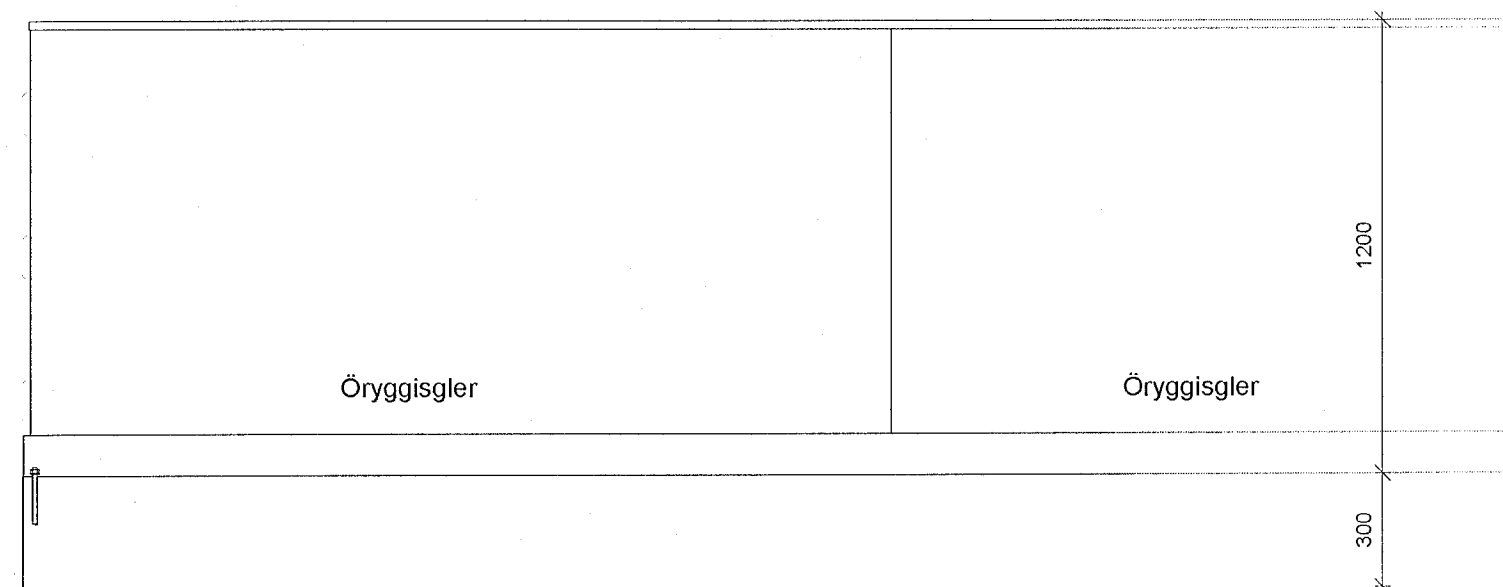


5.hæð Verk. svalir 0518 - útlit 1

1:20

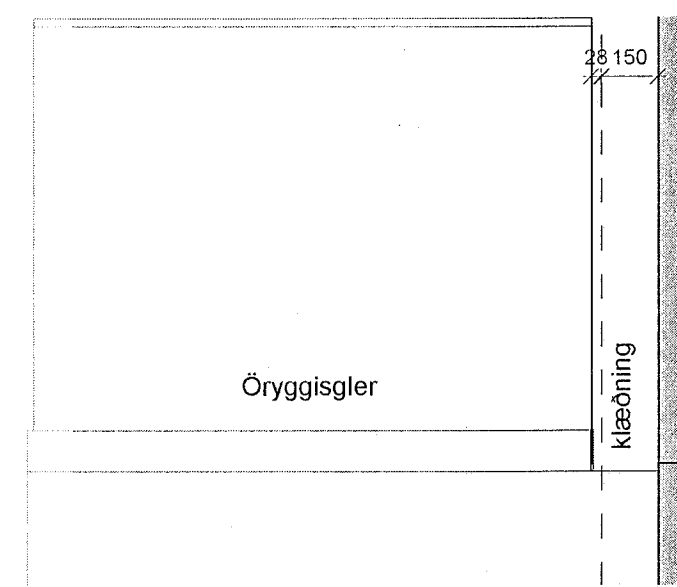

5.hæð Verk. svalir 0518 - útlit 2

1:20

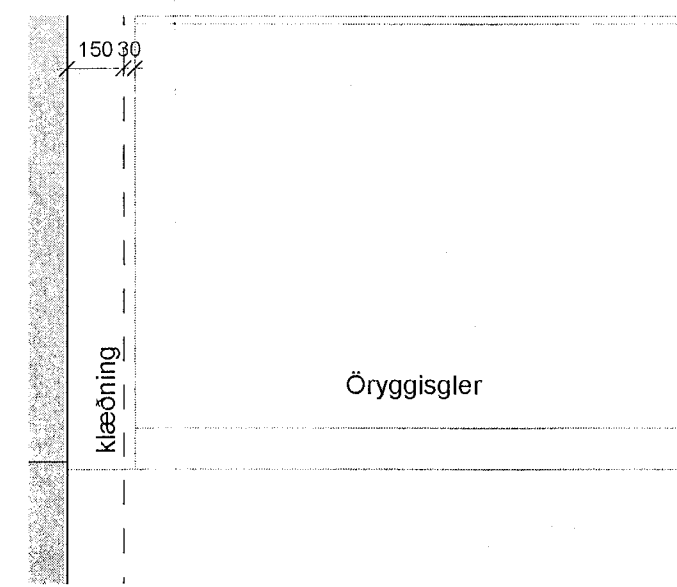

5.hæð Verk. svalir 0518 - útlit 3

1:20

ÚTG. | TEIKNAD, YFIRF. | DAGS

ASK arkitektar ehf.  
Gönguflöt 101 Reykjavík  
Sími 515 0200  
www.ask.is  
ARTUR ABALYCHREYDAR

ASK  
ARKITEKTAR

VERKEFNI  
Fjörður  
Fjarðargata 13-15 / Strandgata 30

TEIKNINGAR  
VERKTEIKNINGAR

HEITI TEIKNINGAR  
Svalir

SKALA  
1:20


YFIRF.  
SSK

DAÐI  
13/06/23


ÚTGÁFA

VERK NÚM.  
1570


AUKREKNI - HÖRUR TEIKNINGAR  
36-003

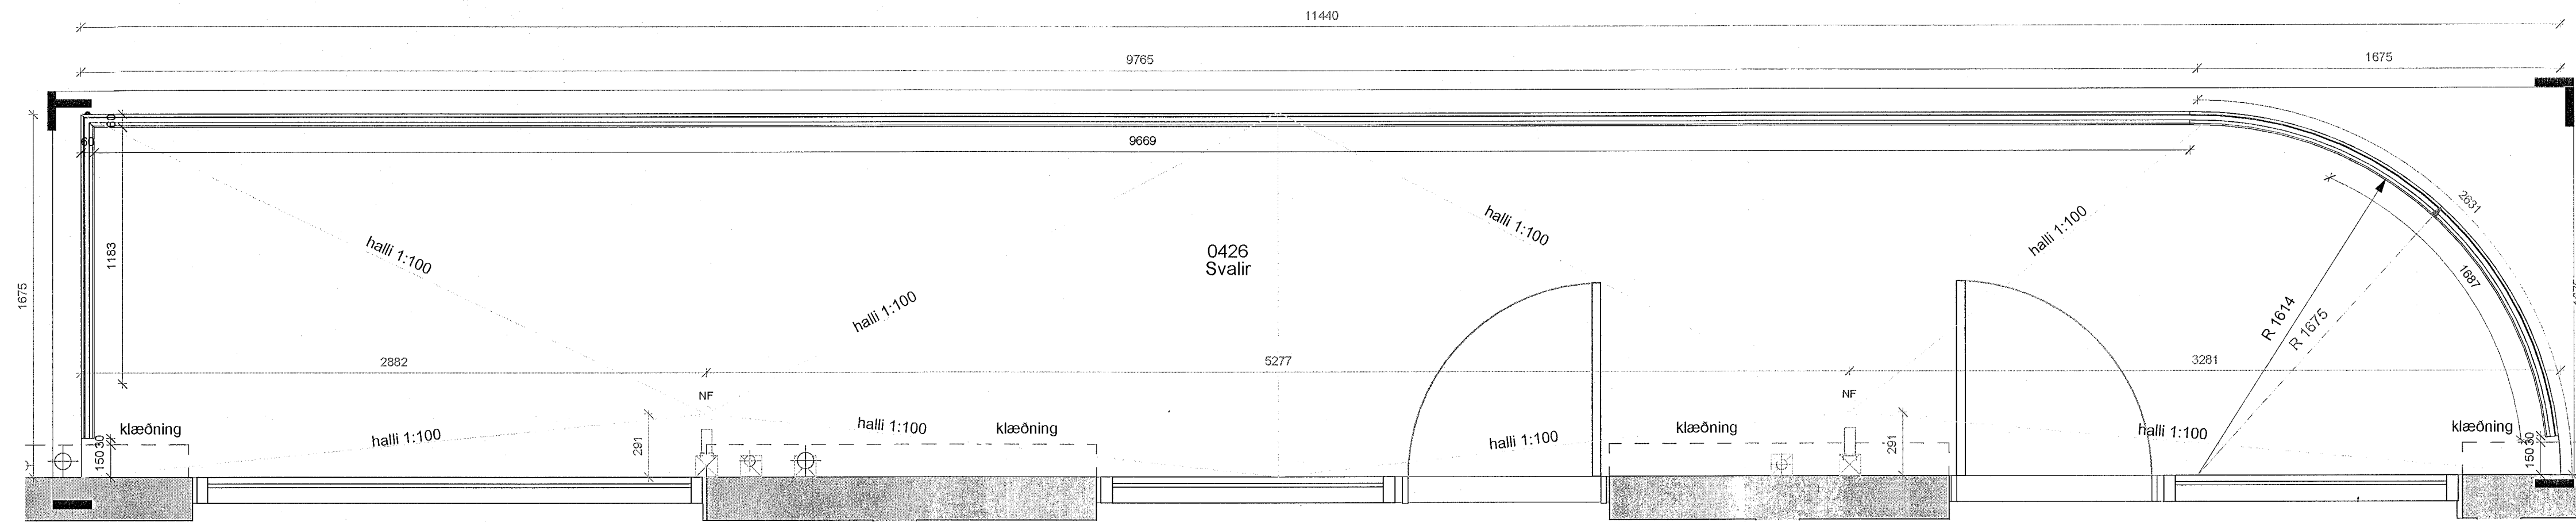


4. hæð Verk. Svalir 0426 grunnmynd  
1 : 20

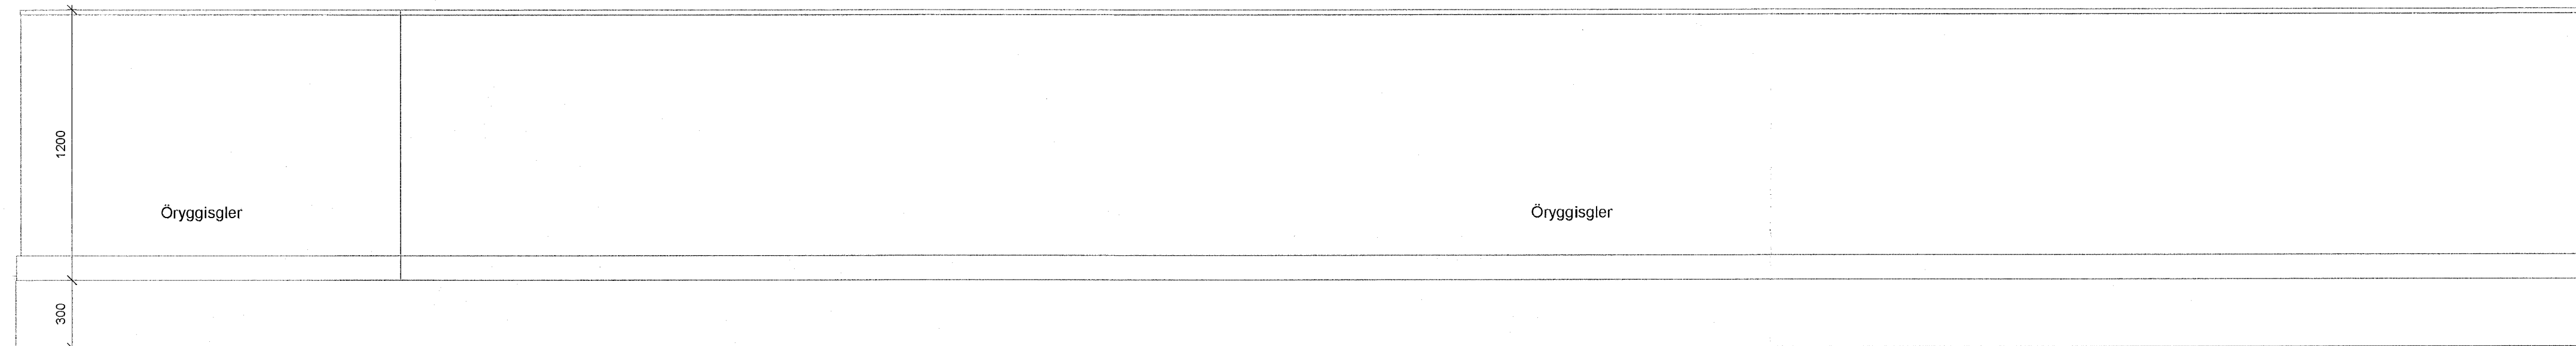


4.hæð Verk. svalir 0426 - útlit 1  
1 : 20

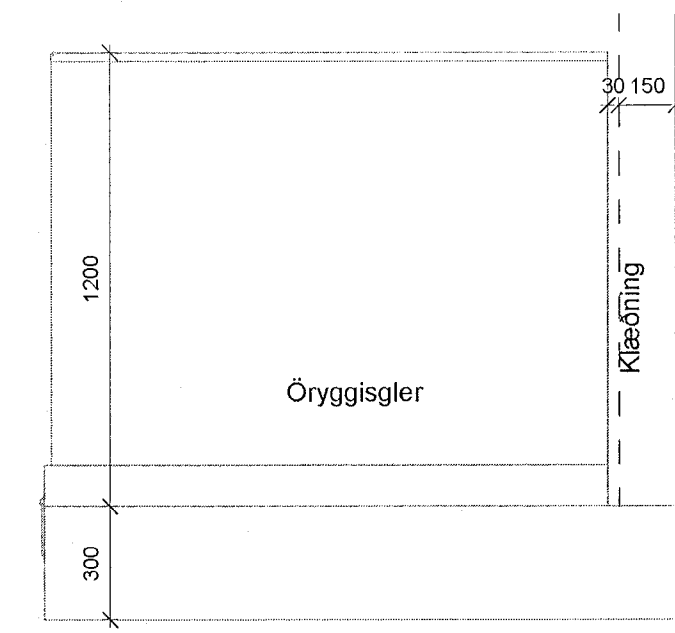


4.hæð Verk. svalir 0426 - útlit 3  
1 : 20

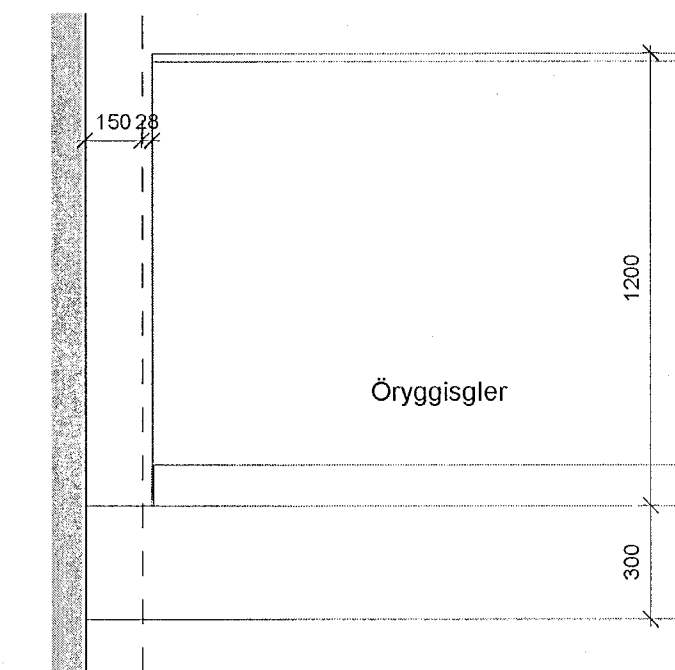


4.hæð Verk. svalir 0426 - útlit 2  
1 : 20

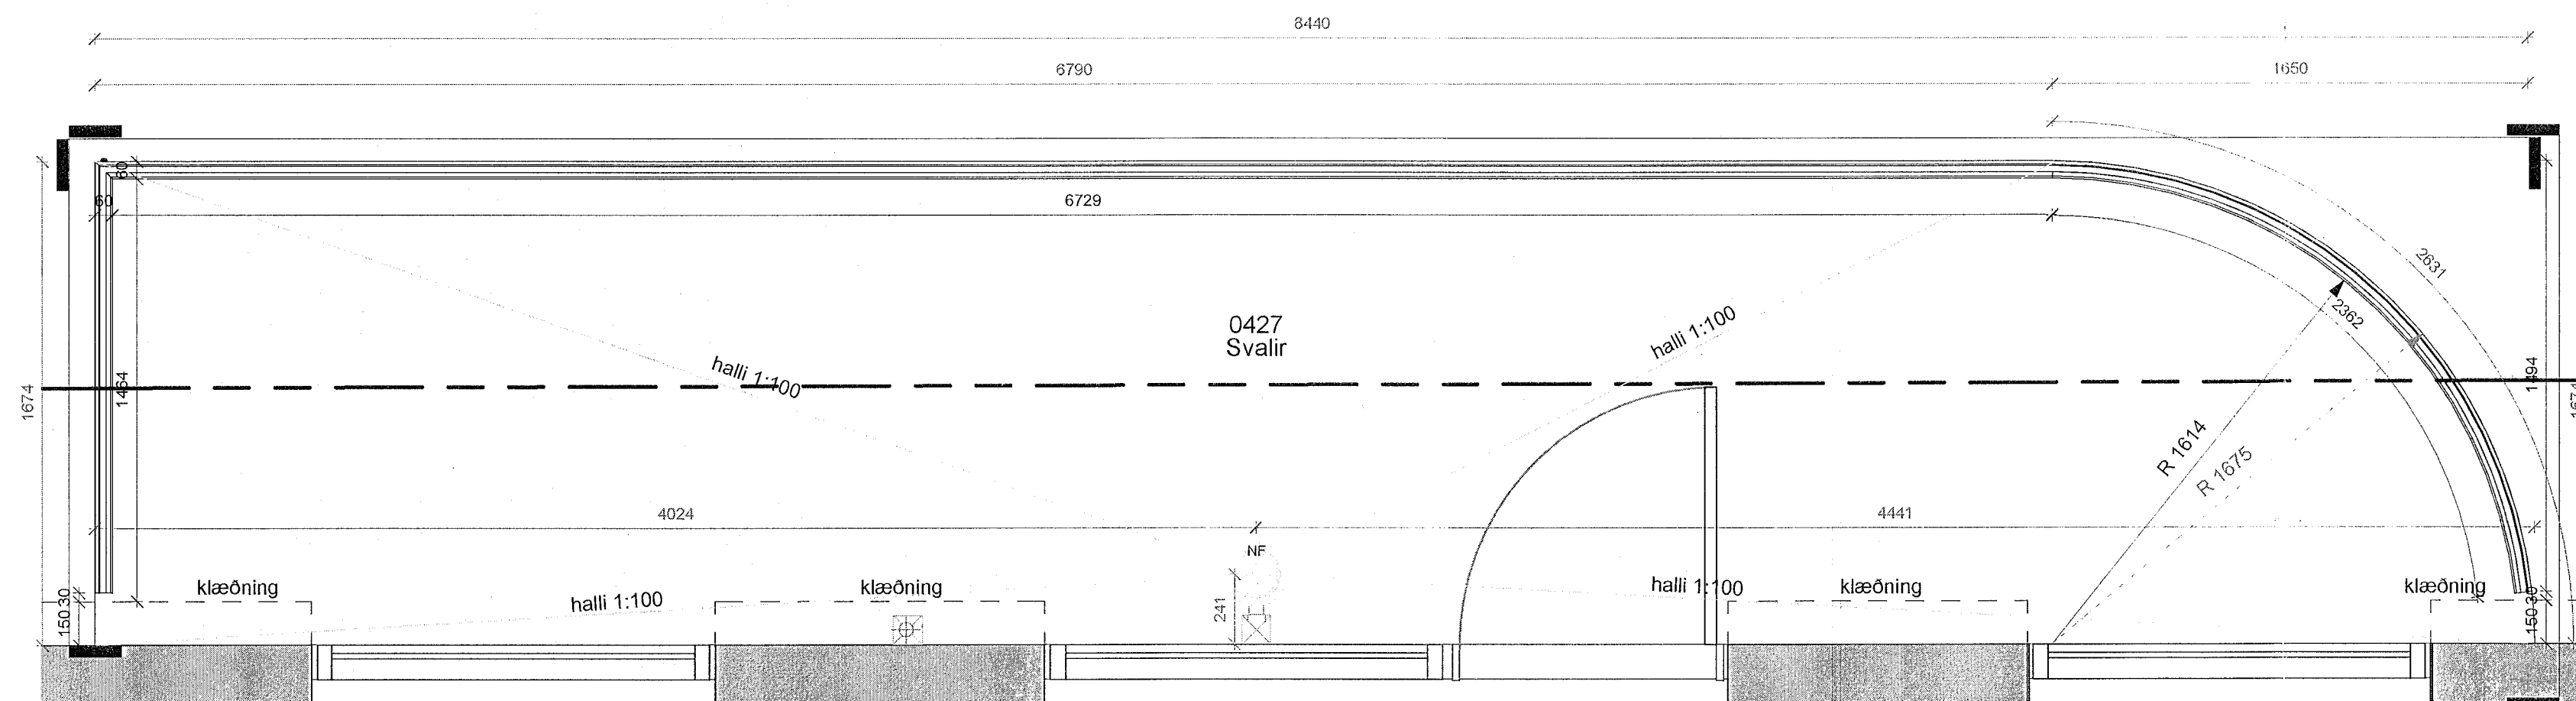


4. hæð Verk. Svalir 0427 grunnmynd  
1 : 20

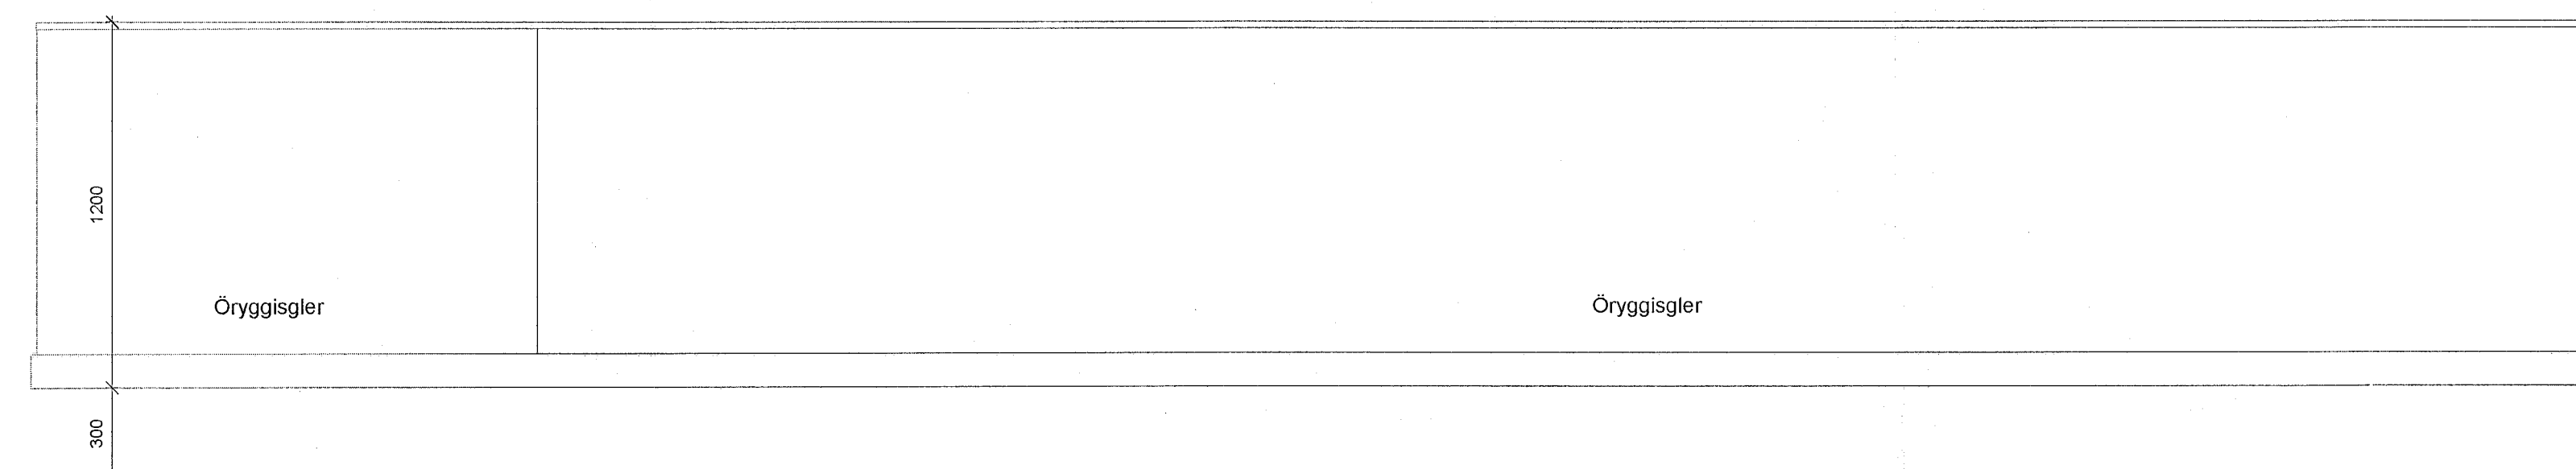

6 4.hæð Verk. svalir 0427 - útlit 1  
1 : 20

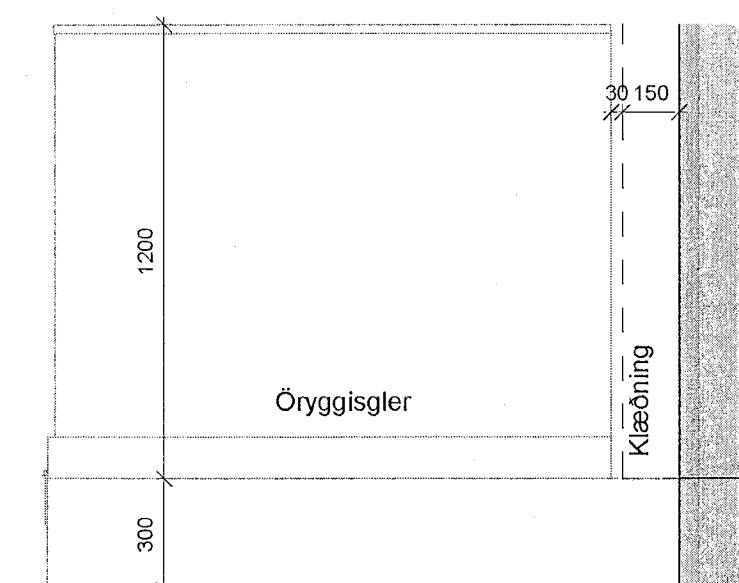

7 4.hæð Verk. svalir 0427 - útlit 2  
1 : 20

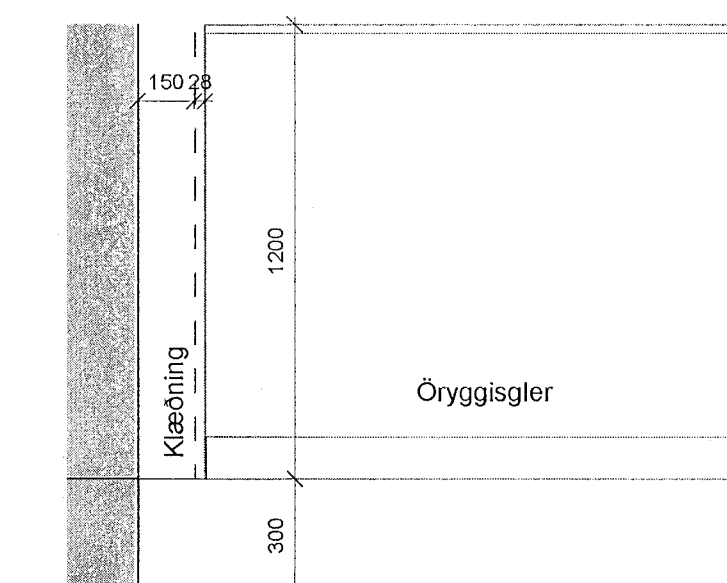

8 4.hæð Verk. svalir 0427 - útlit 3  
1 : 20

Samþykkt þann  
21. Júlí 2023  
Byggingarfulltrúinn í Hefsafríði  
Andri Klásson

ÖLL MÁL OG AÐSTÆÐUR ATHUGIST Á STAÐNUM  
ÁÐUR EN SMÍÐI HEFST.  
ÓHEIMILT ER AÐ MÆLA UPP AF TEIKNINGUM.  
ASK ARKITEKTUM SKAL TILKYNNT UM  
ÓSAMRÆMI OG VAFAATRÍÐI ER UPP KUNNA AÐ  
KOMA.

Upprunalegur hönnuður verslunarmástoðvarinnar er Erling G. Pedersen

ÚTG. [TEIKNAD/YFIRF.] DAGS

ASK Arkitektar ehf.  
Ólafsgata 9, 101 Reykjavík  
Sími 515 0300  
www.ask.is  
ÁSTUN AÐHJÁLVAÐGAR

ASK  
ARKITEKTAR

VERKNEFNI  
Fjörður  
Fjarðargata 13-15 / Strandgata 30

TEIKNINGAR  
VERKTEIKNINGAR

HEITI TEIKNINGAR  
Svalir

MKV I A1  
1 : 20

AK  
LL  
SSK

SSK  
13/06/23

UTGAFA


VERK NÚM. 1570

AUKERFNI - NÁMUR TEIKNINGAR


36-002

© ÖLL AÐROT OG AFRIÐTUN TEIKNINGAR ER HÁÐ SAMÞYKKTU ASK ARKITEKTA. EKKU SKAL MÆLA UPP AF TEIKNINGUM.




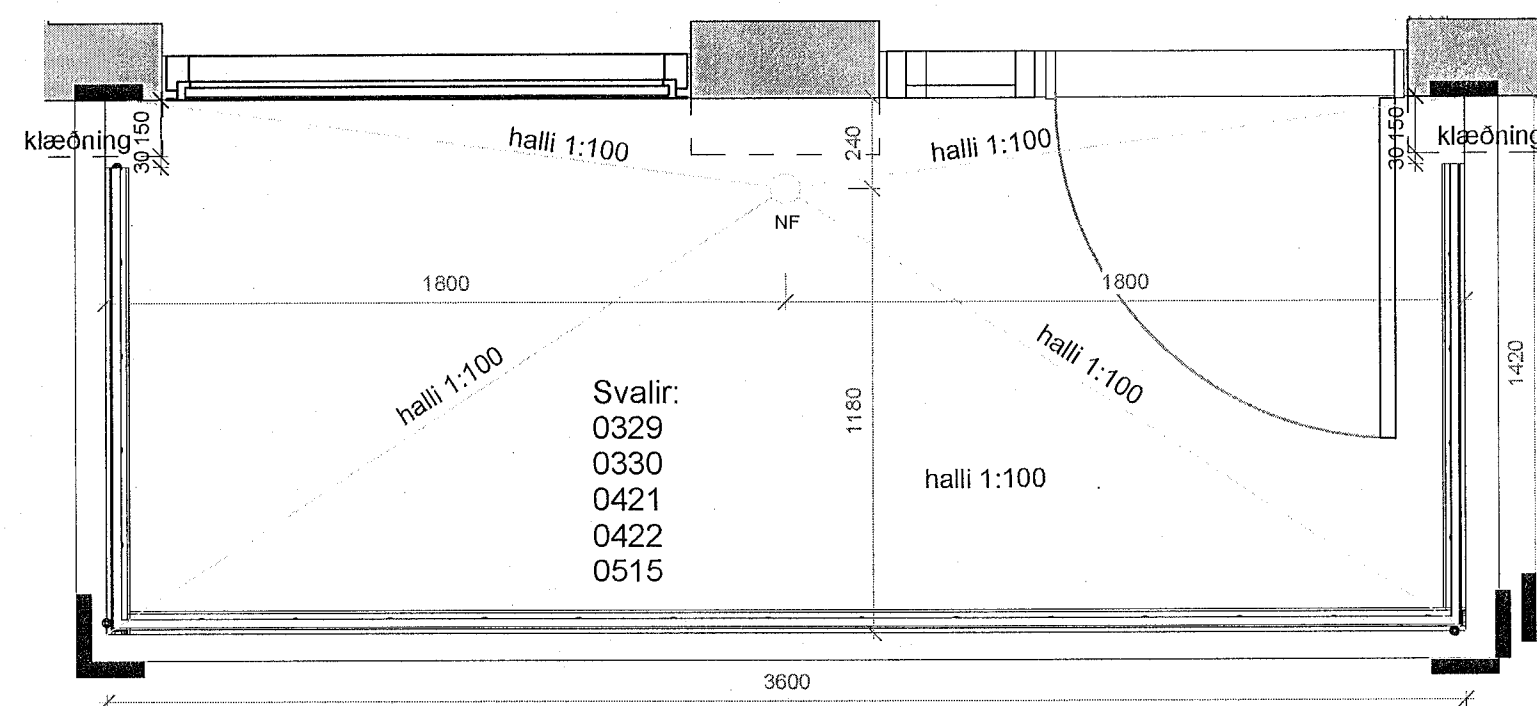


3. hæð Verk. Svalir grunnmynd  
1 : 20

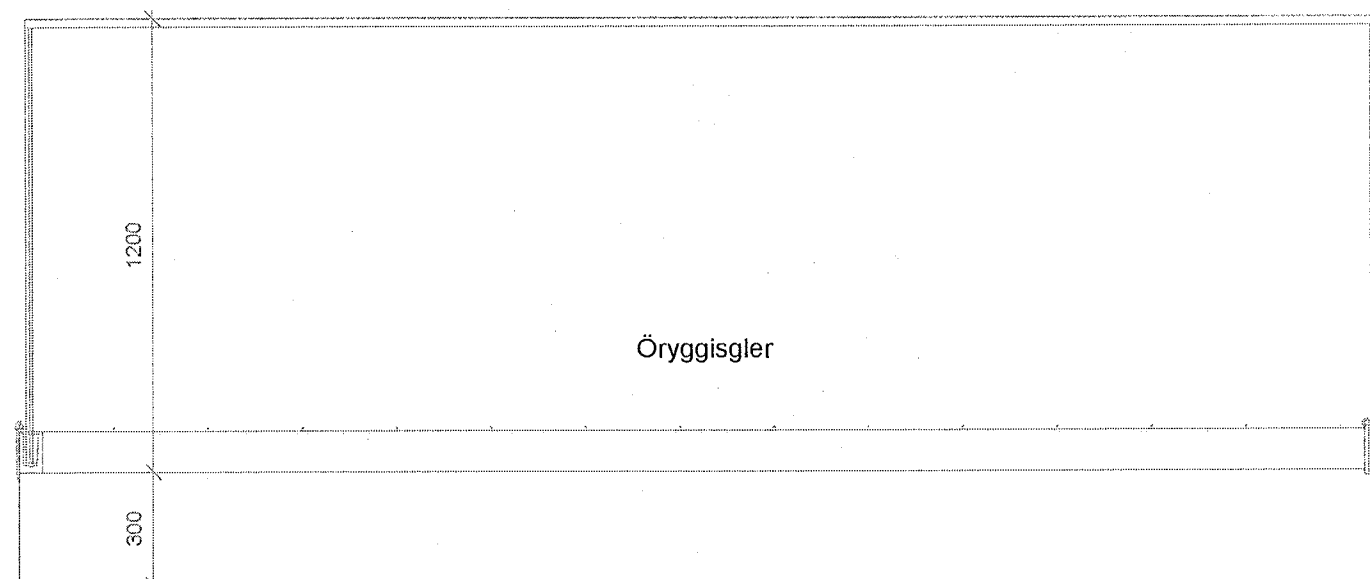


3.hæð Verk. svalir - útlit 1  
1 : 20

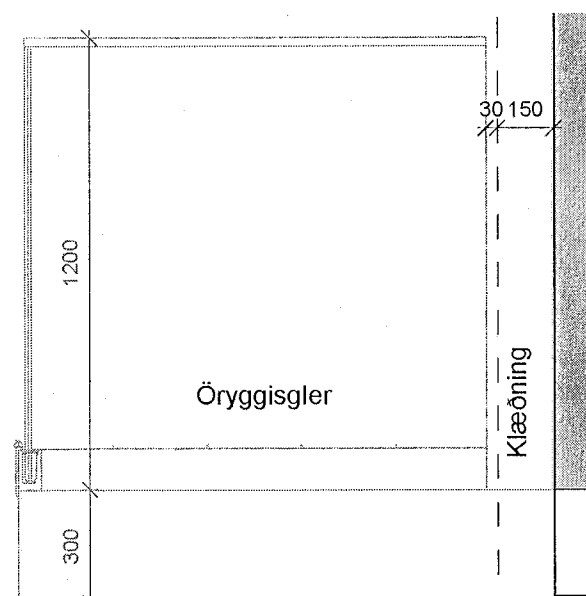


3.hæð Verk. svalir - útlit 2  
1 : 20

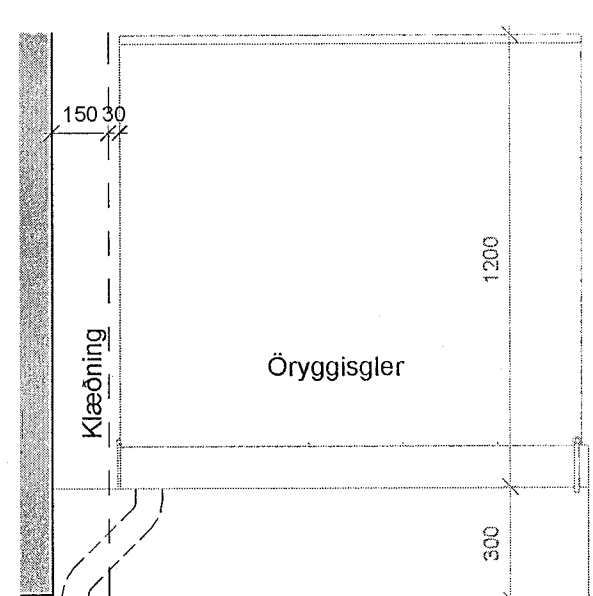


3.hæð Verk. svalir - útlit 3  
1 : 20

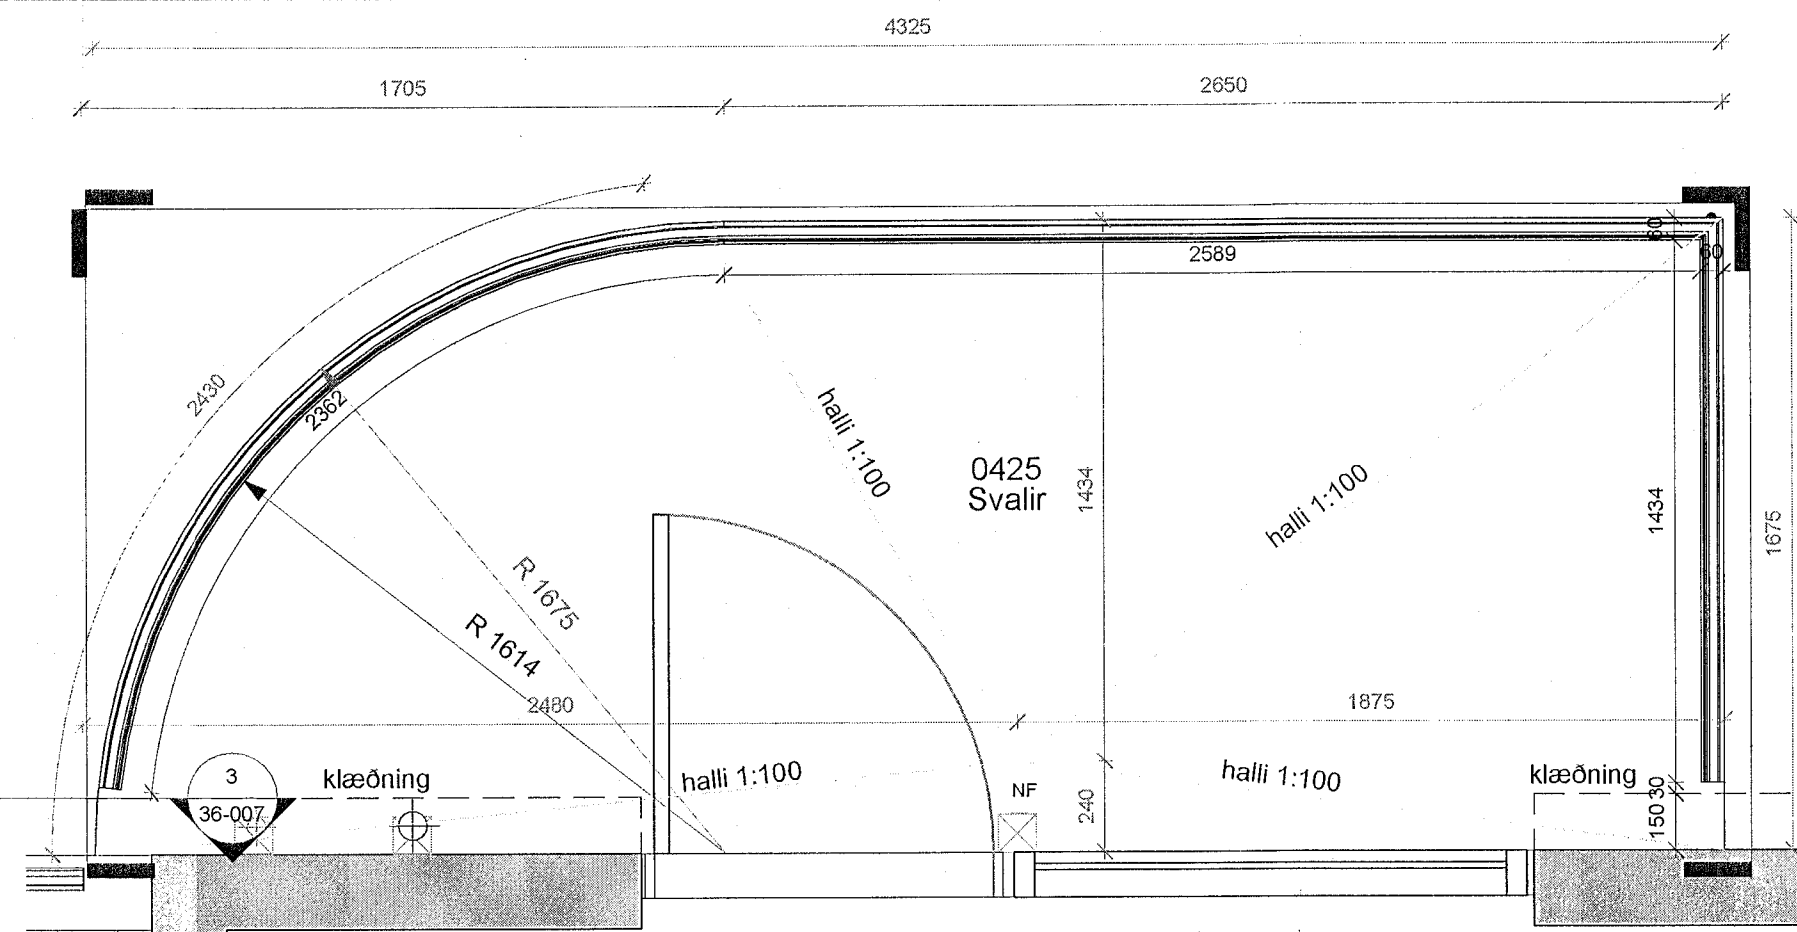


4. hæð Verk. Svalir 0425 grunnmynd  
1 : 20

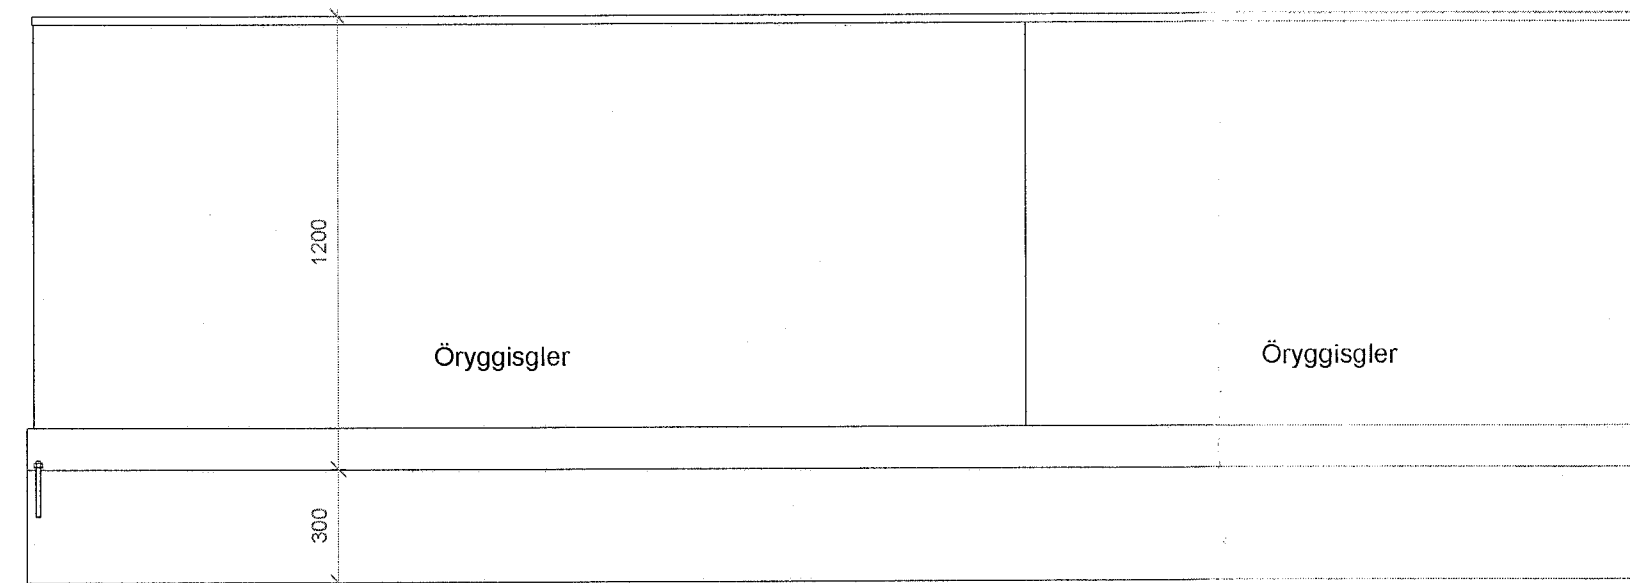

4.hæð Verk. svalir 0425 - útlit 1  
1 : 20

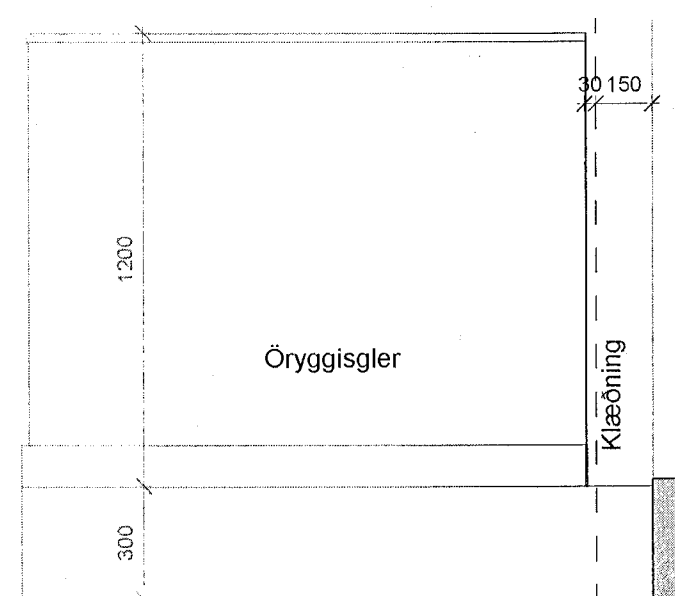

4.hæð Verk. svalir 0425 - útlit 2  
1 : 20

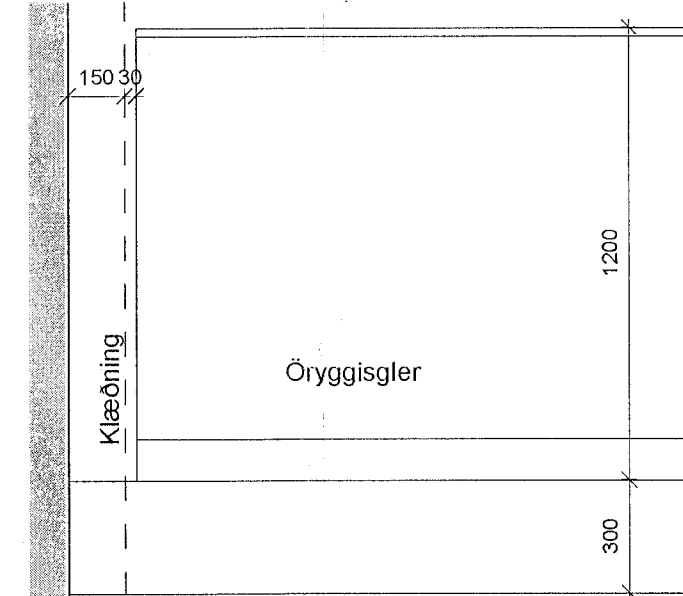

4.hæð Verk. svalir 0425 - útlit 3  
1 : 20

Samþykkt þann  
21. JÚLÍ 2023  
Byggingartulltrúinn í Hafnarfirði  
Skelus Þrómabók

ÖLL MÁL OG AÐSTÆÐUR ATHUGIST Á STAÐNUM  
AÐUR EN SMÍÐI HEFST.  
ÖHEIMILT ER AÐ MÆLA UPP AF TEIKNINGUM.  
ASK ARKITEKTUM SKAL TILKYNNT UM  
ÓSAMRÆMI OG VAFAATRÍÐI ER UPP KUNNA AÐ  
KOMA.

Upprunalegur hönnuður verslunarmistöðvarinnar er Erling G. Pedersen

ÚTG. TEIKNAD/YFIRF. 1 DAGS

ASK arkitektar ehf.  
Gangvegur 101 Reykjavík  
Sími 515 0300  
WWW.ASK.IS  
ARTUR AÐALHORNREIÐAR

ASK  
ARKITEKTAR

VERKEFNI  
Fjörður  
Fjarðargata 13-15 / Strandgata 30

TEIKNINGAR  
VERKEIKNINGAR  
Svalir

M.V. I A1  
1 : 20  
HAFNAB AK  
TEIKNAB LL  
YFIRF. SSK  
DAGS. 13/06/23  
ÚTGÁFA

VERK NÚR 1570  
AUGKEMBL. NÖMUR TEIKNINGAR 36-001

© ÖLL AFRIT OG AFRITUN TEIKNINGAR ER HÁÐ SAMÞYKKAÐASK ARKITEKTA. EKKI SKAL MÆLA UPP AF TEIKNINGU