




SNEIÐING A-A

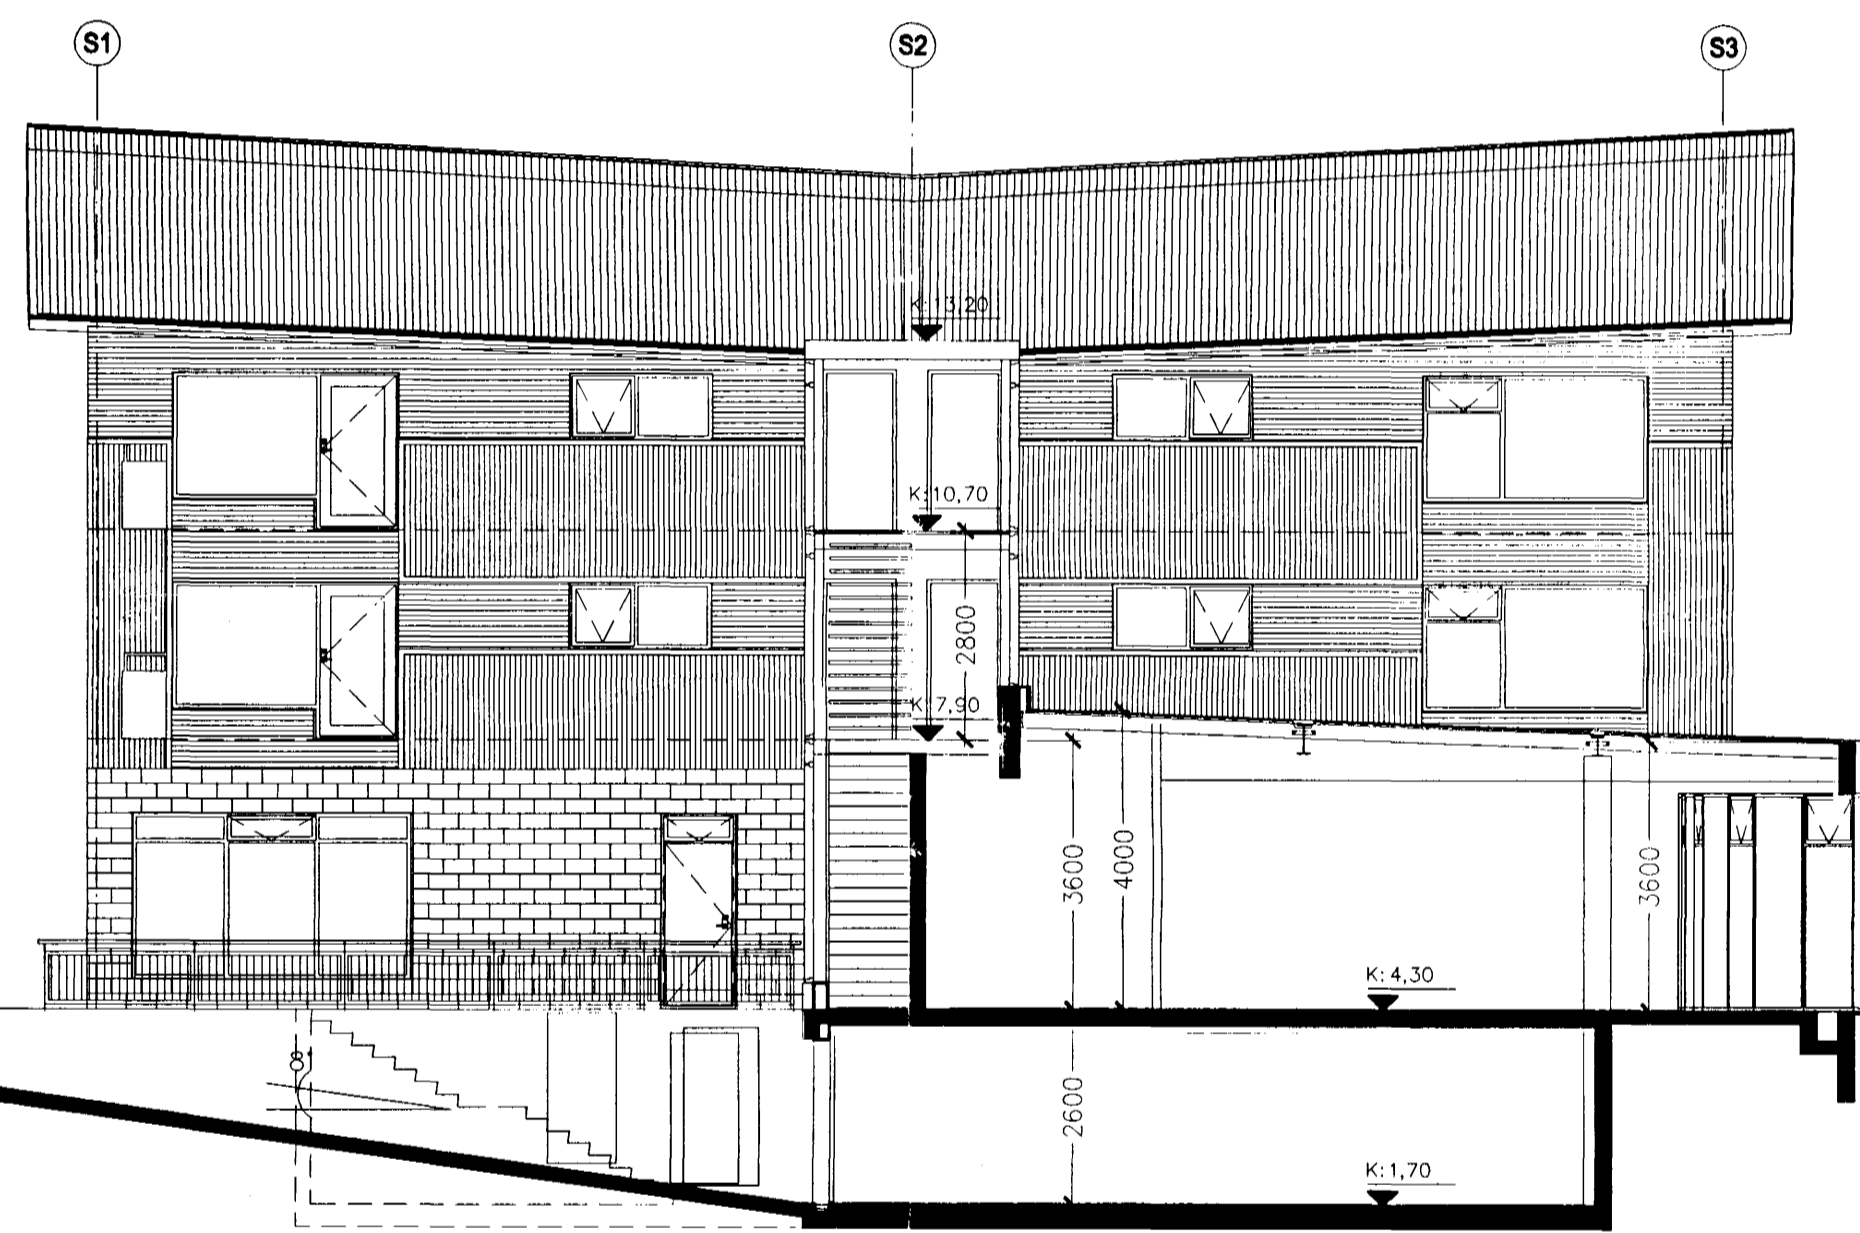


SNEIÐING B-B

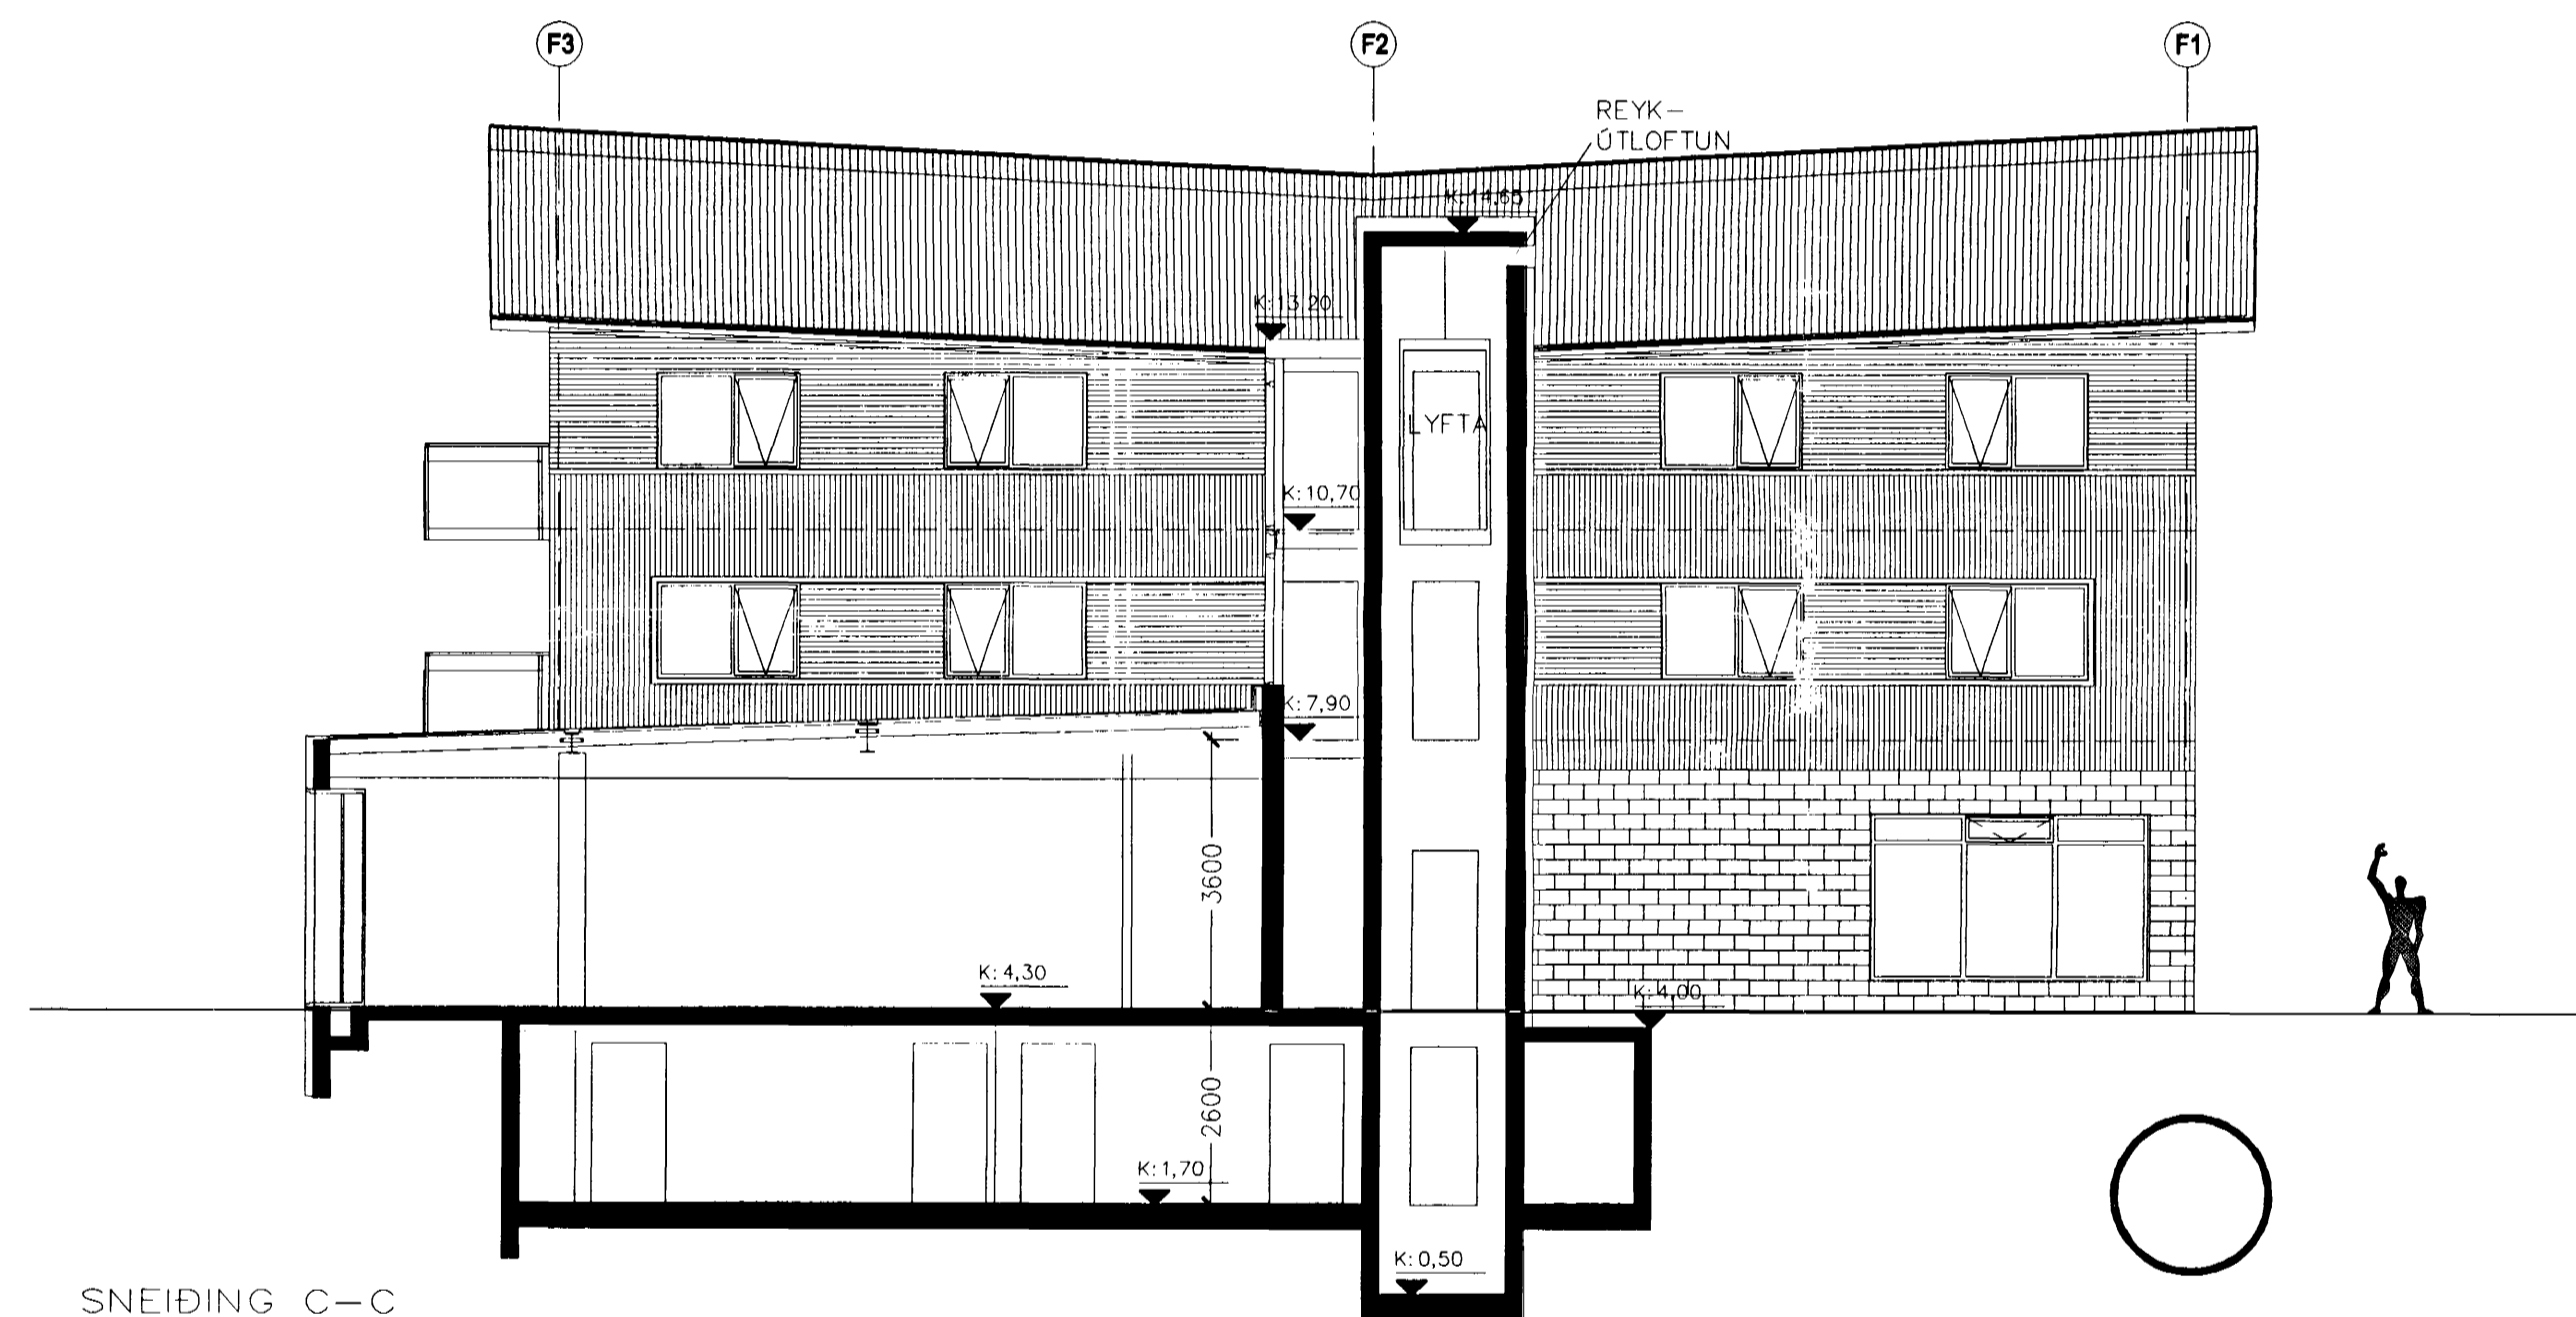

SNEIÐING C-C

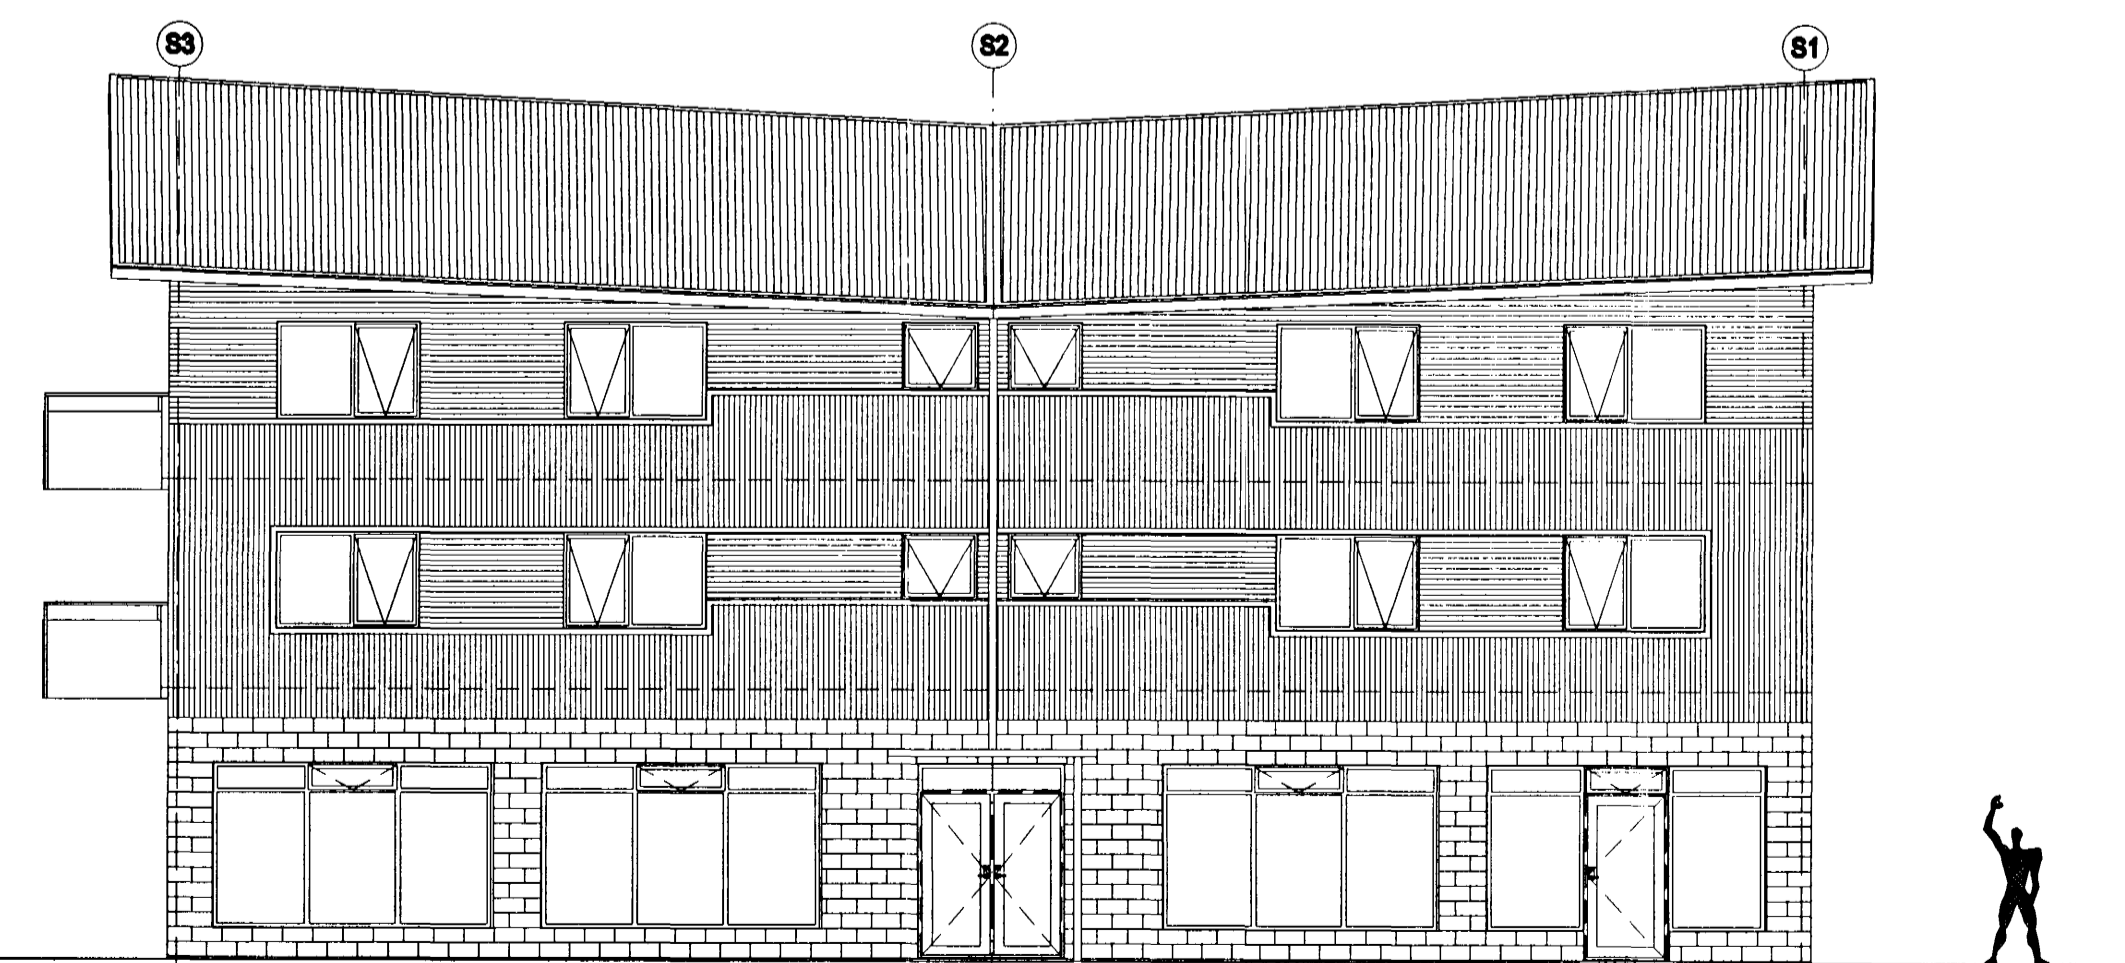

AUSTURHLIÐ AÐ STRANDGÖTU

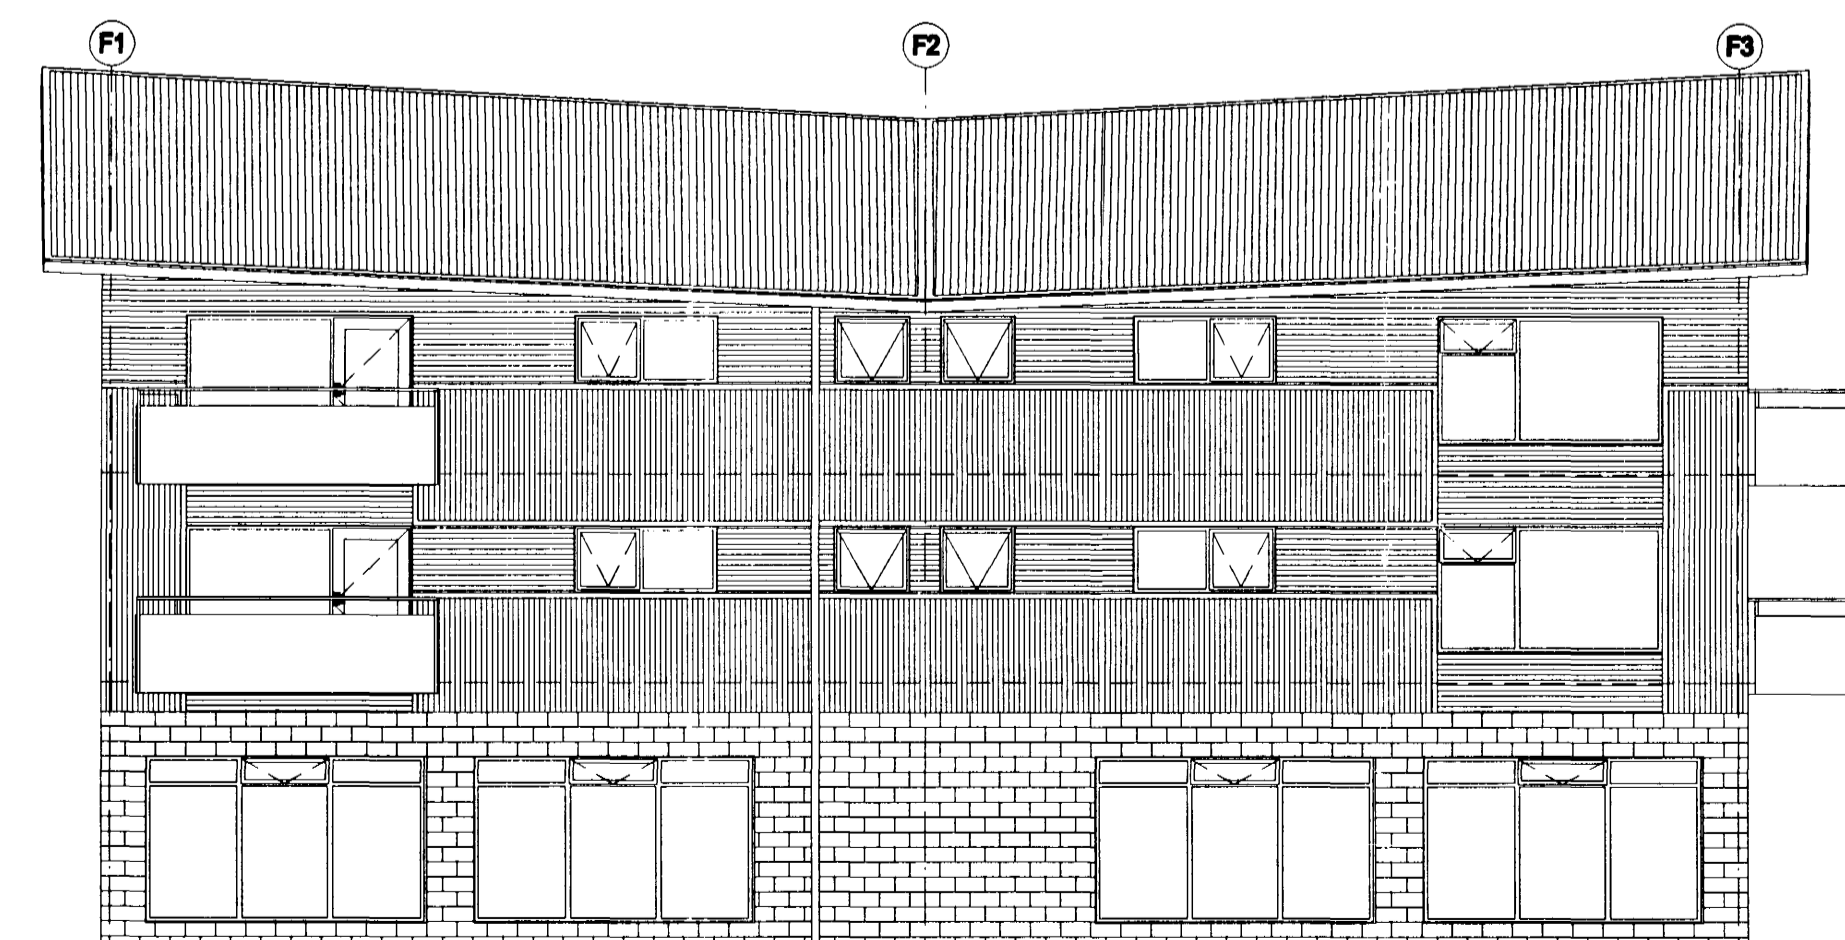

VESTURHLIÐ AÐ FJARDARGÖTU

BREYTINGAR FRÁ FYRRI ÚTGAFU:  
BREYTT BYGGINGARLÝSING  
SKIPTING VERSLUNAR Í 2 EININGAR  
ÞAK MILLIBYGGINGAR

Samþykkt bann  
Byggingarlausnir Hafnarfirði  
Erflegur myndunarskipti  
fl. S. Dálkjósd.

DAGS: BREYTT: LÝSING: TEIKN:

TÖLVUGRUNNAR:

9813-UA

## ADALUPPDRÁTTUR

**BATTERIÐ**  
ARKITEKTAR

kt: 521291-1299  
Trönuhrauni 1  
220 Hafnarfirði  
Sími: 54 54 700  
Fax: 54 54 701

Netfang: batteri@arkitekt.is  
Jón Ólafur Ólafsson FAI FSSA  
kt: 090658-4099  
Sigurður Einásson FAI FSSA  
kt: 110457-2789

FJARDARGATA 19  
STAÐGREINIR: 23000190

SNEIÐINGAR OG  
ÚTLIT

MKV: 1:100 DAGS: 16.01.2001

TEIKNAD: SE TÖLVUSKIPTI: 9813-99-2

HANNAÐ:

9813 (99)2.03

©BATTERIÐ EHF  
ÖLL AFNOT OG AFRITUN TEIKNINGAR, AÐ HLUT  
EÐA Í HEILD, ER HÁÐ SKRIFLEGU LEYFI HÖFUNA