


SÚÐURHLIÐ

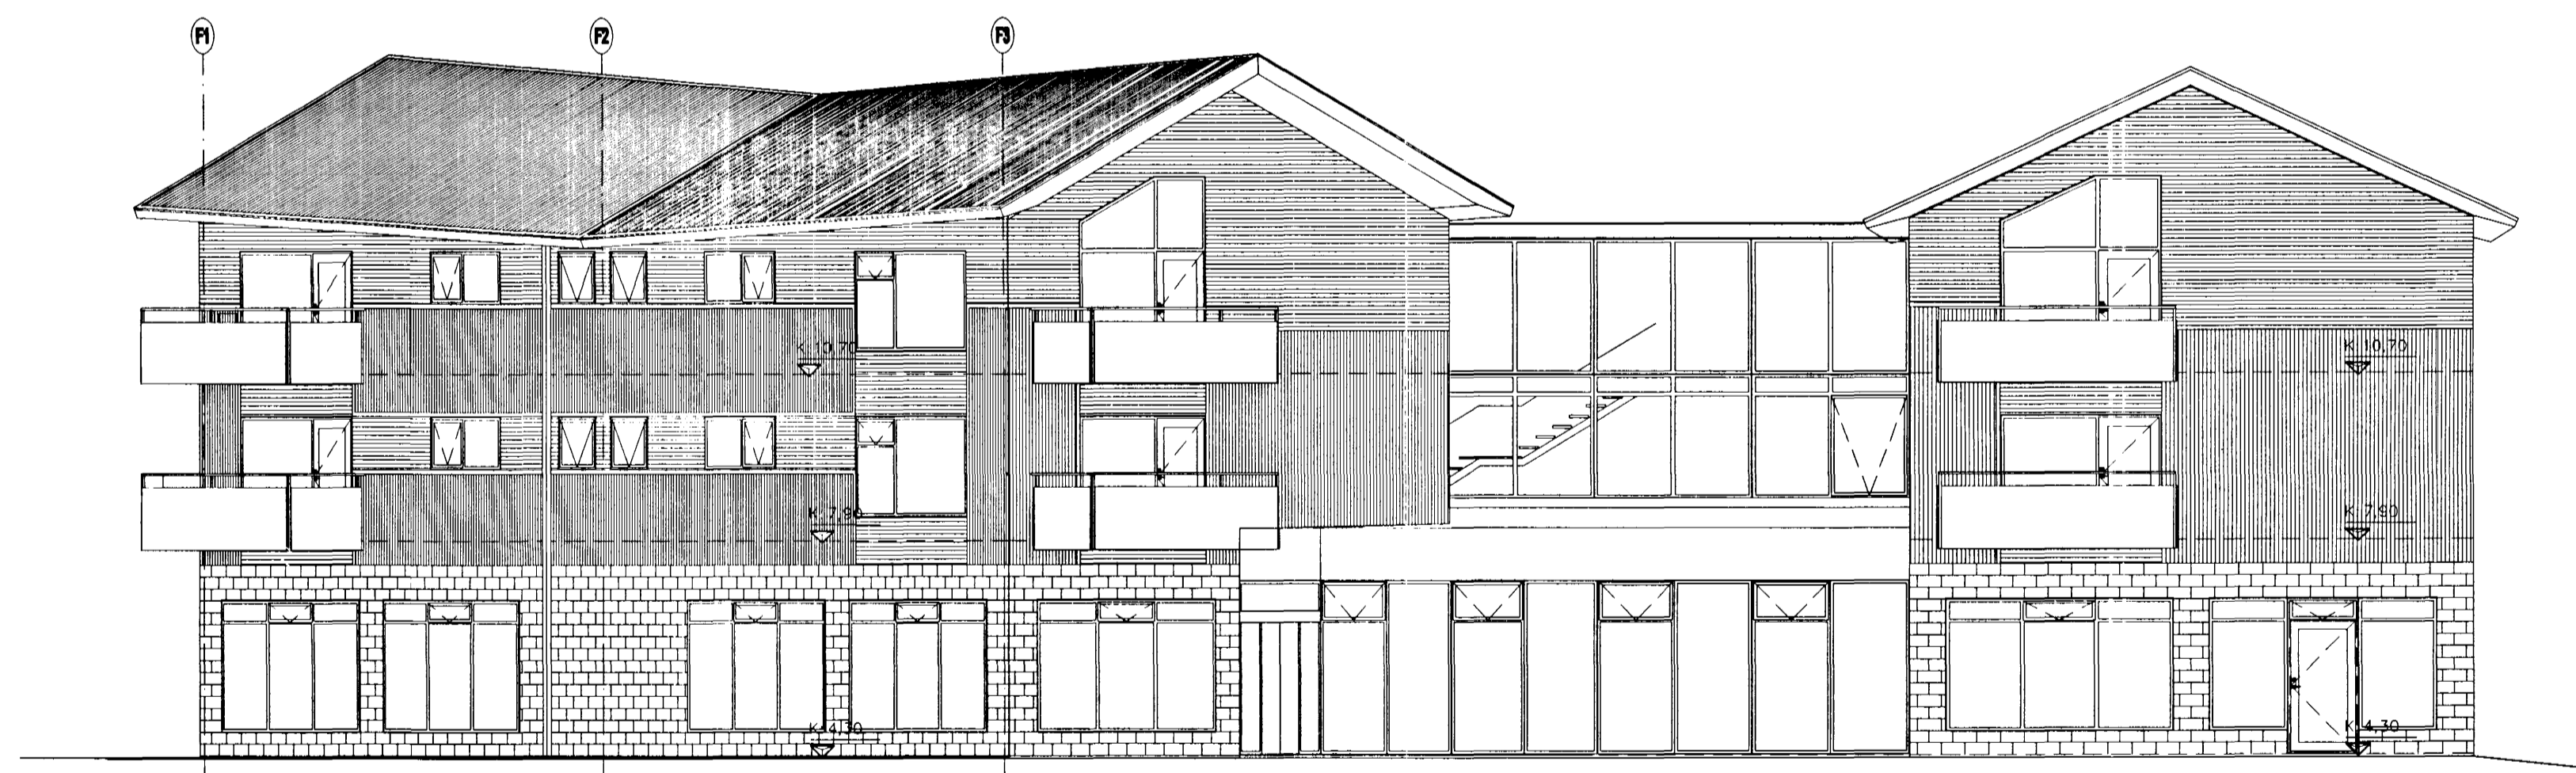

NORÐURHLIÐ

VESTURHLIÐ AÐ FJARÐARGÖTU

BREYTINGAR FRÁ FYRRI ÚTGÁFU:
 BREYTT BYGGINGARLÝSING
 SKIPTING VERSLUNAR Í 2 EININGAR
 ÞAK MILLIBYGGINGAR

Sambýkkt bann
 0 1 2 3 4 5 6 7 8 9
 Byggingstillerinn Hafnarfirði
 Erlingur Hjaltalsson
 Jón Ólafur Ólafsson

DAGS: BREYTT: LÝSING: TEIKNAD:
 TÖLVUGRINNAR:
 9813-UN
 9813-UA

AÐALUPPDRÁTTUR

BATTERIÐ
 ARKITEKTAR

kt: 521291-1259
 Trönuhrauni 1
 220 Hafnarfirði
 Sími: 54 54 700
 Fax: 54 54 701
 Netfang: batteri@arkitekt.is
 Jón Ólafur Ólafsson FAI FSSA
 Sigurður Einarsson FAI FSSA
 kt: 090658-4099
 kt: 110457-2788

FJARÐARGATA 19
 STAÐGREINIR: 23000190

ÚTLIT

MKV: 1:100
 DAGS: 16.01.2001
 TEIKNAD: SE
 TÖLVUSKRÁ: 9813-99-204
 HANNAÐ:

9813 (99)2.04

CHATTERIÐ EHF
 ÖLL AFNOT OG AFRITUN TEIKNINGAR, AÐ HLUTA
 EÐA Í HEILD, ER HAF SKRIFLEGU LEYFI HÖFUNDA