

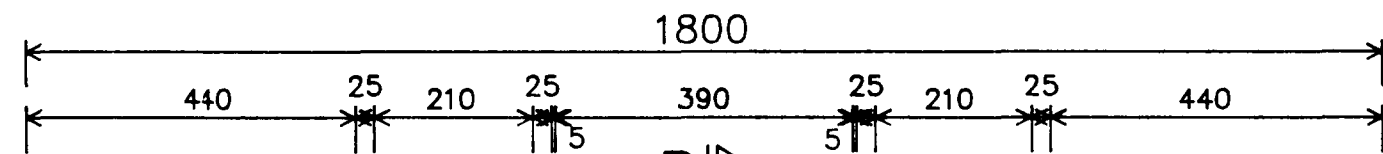


Sambýkt á fundi bygginga-
ráðs nr. p. 6 / 5 19 91
BYGGINGAFULLTRÚA
Í HAFNARFIRÐI

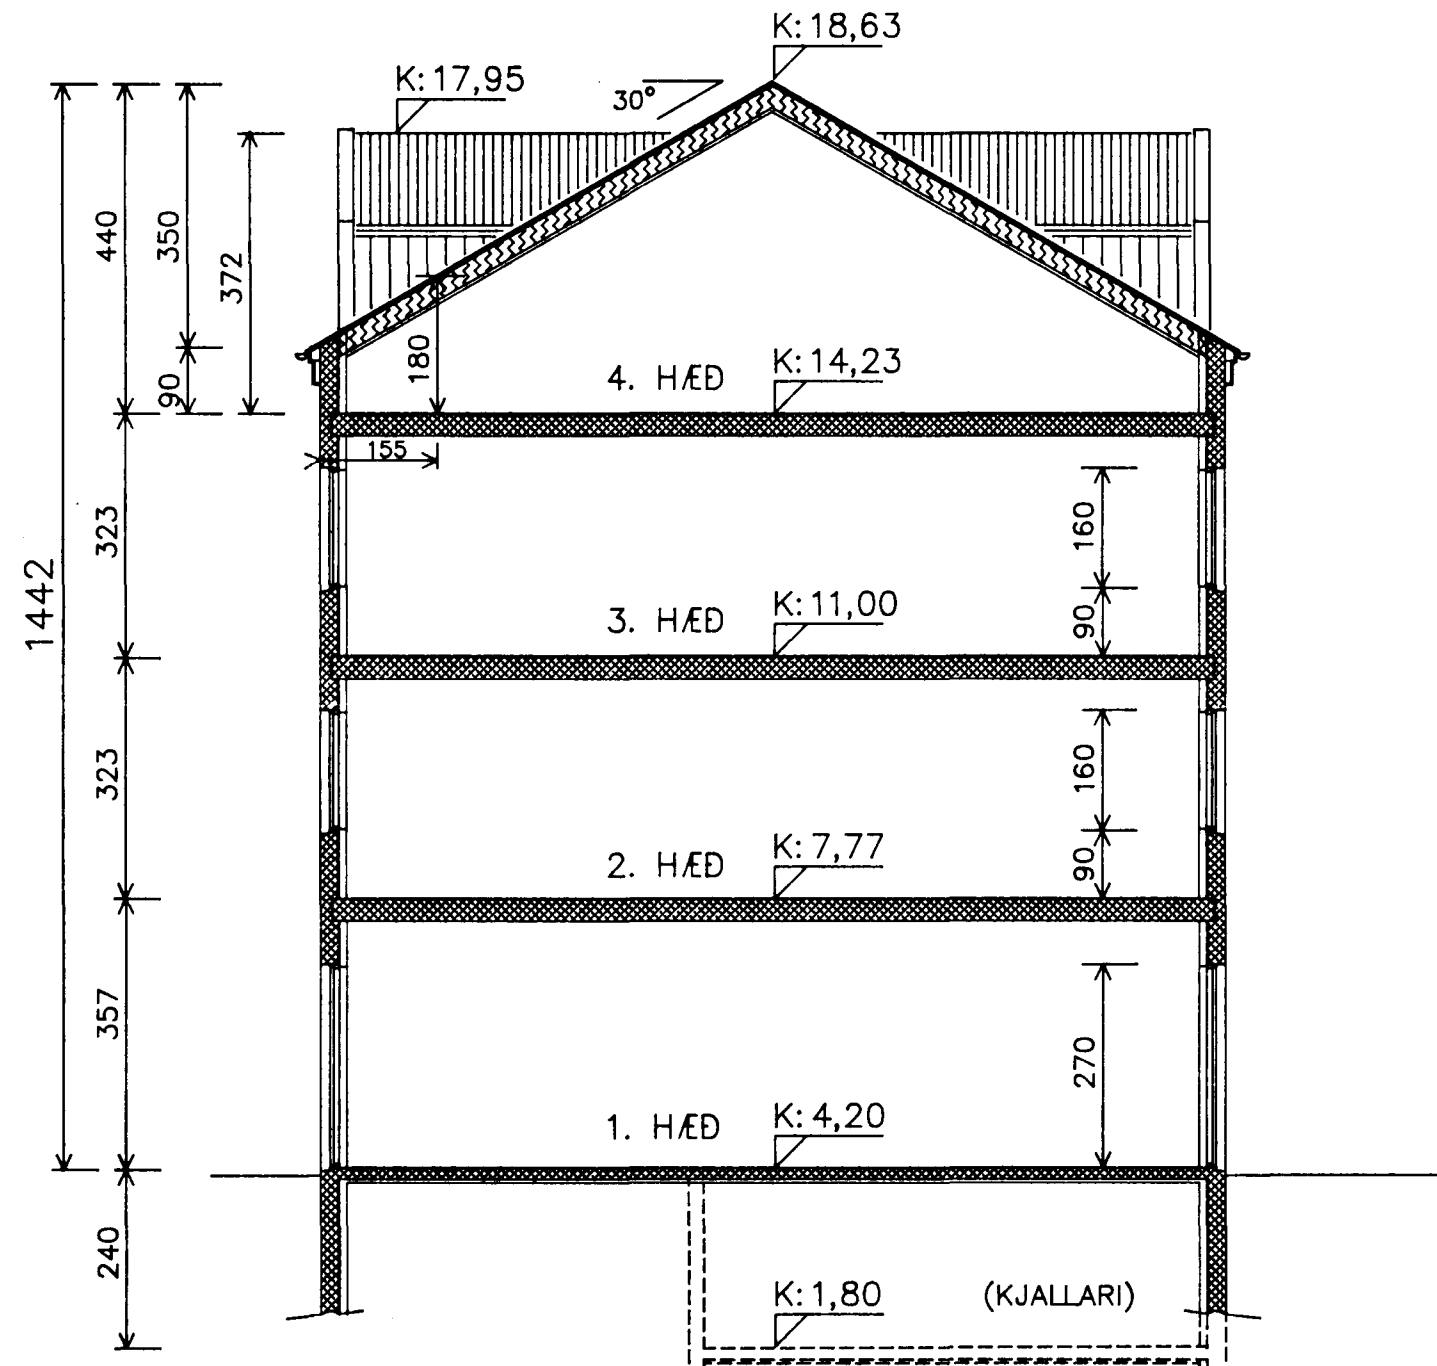

SNEIÐING B-B

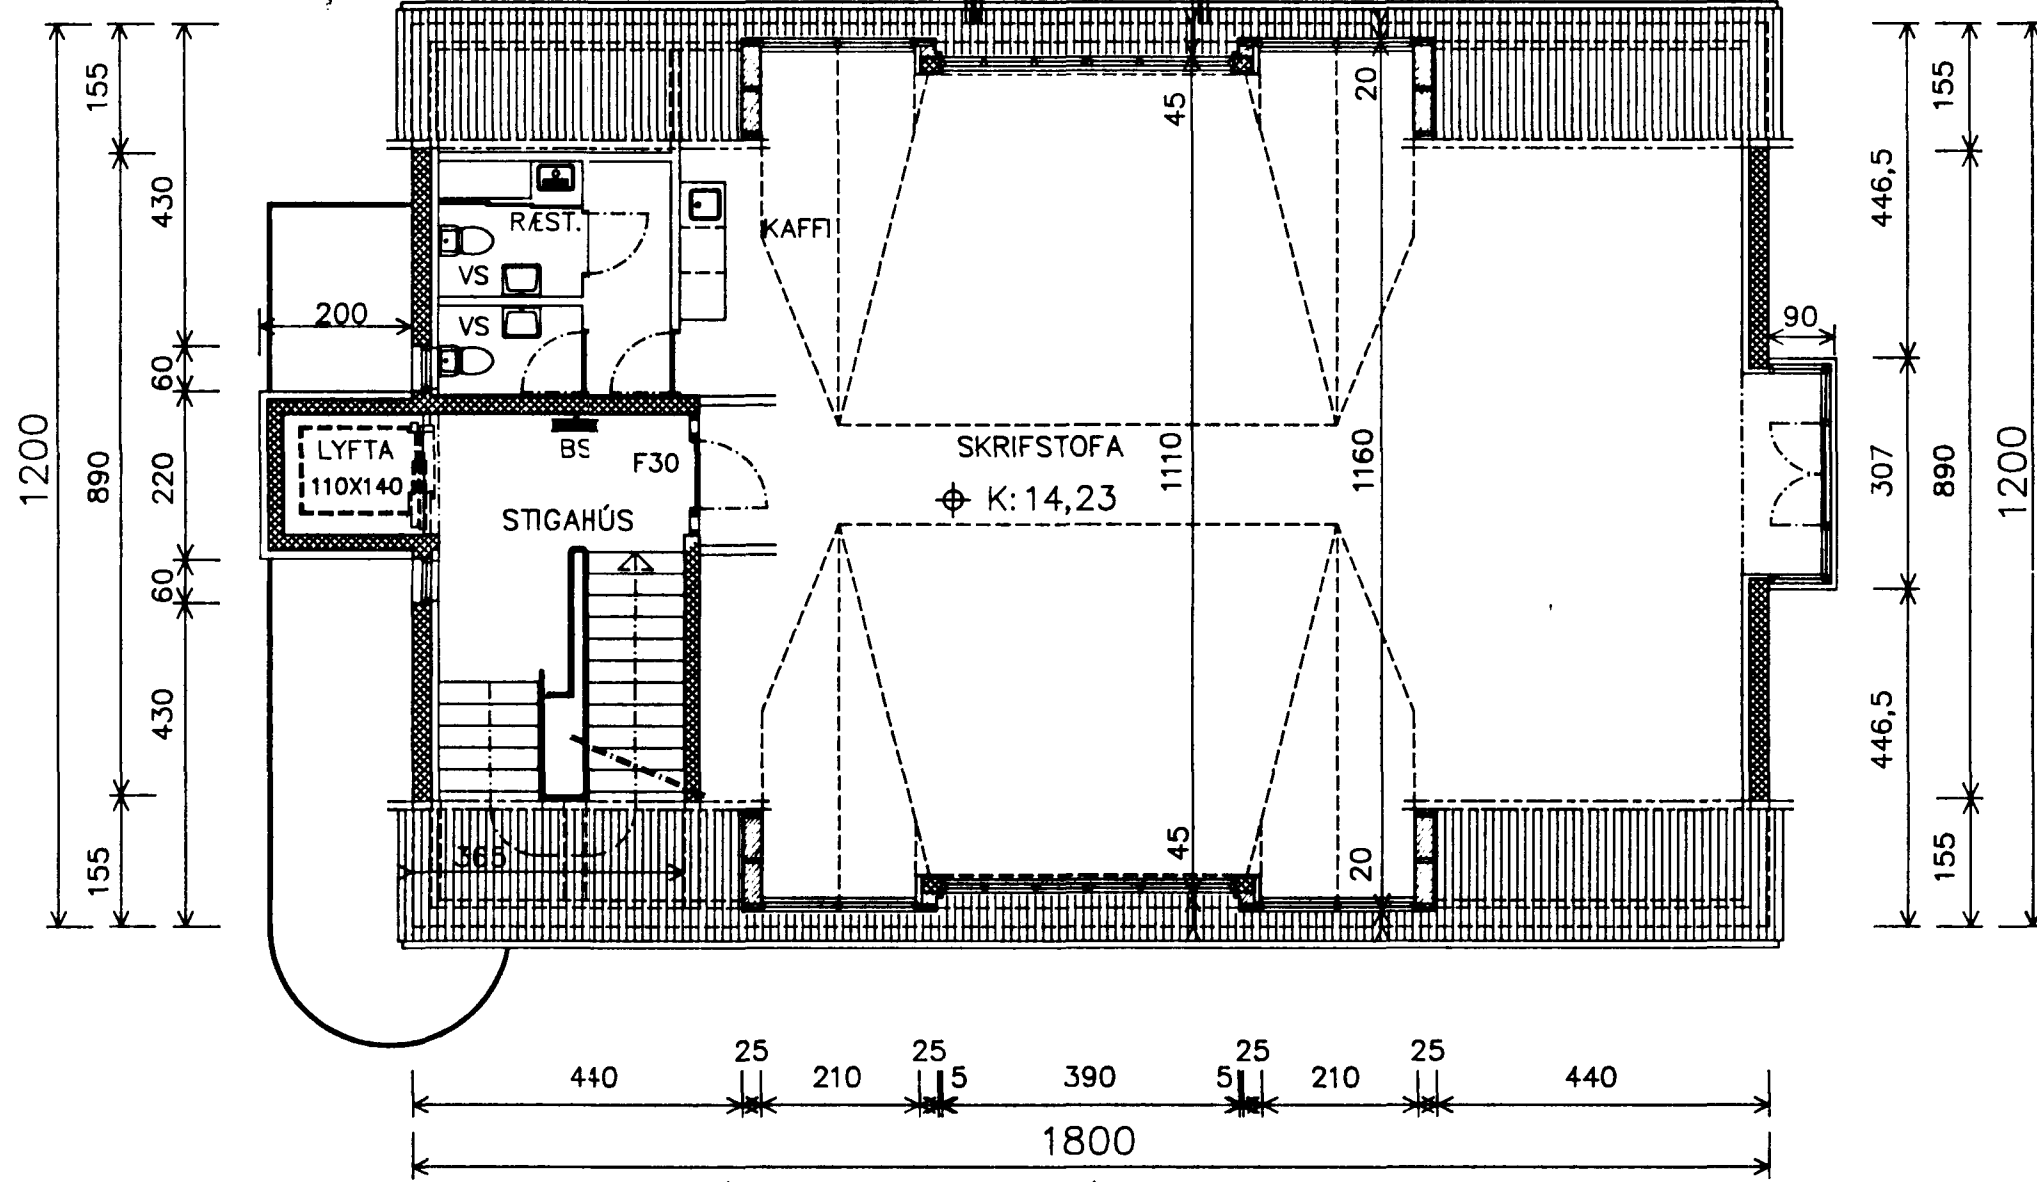

GRUNNMYND 4. HÆÐ

SNEIÐING A-A

ENDANLEGAR INNRETTINGAR HÁÐAR
SAMÞYKKI BYGGINGARFULLTRÚA

BREYTINGAR
26. Apríl 1991

FJARDARGATA 11
HAFNARFIRÐI

TEIKNISTOFA ERLINGS G PEDERSEN
ARKITEKT F.A.I. *Erling G. Pedersen*
SUDURLANDSBRAUT 4 - 108 REYKJAVÍK
SÍMI: 680088

VERKHLUTI
GRUNNMYND, SNEIÐINGAR
4. HÆÐ, SNEIÐING A-A, B-B
MÁL
1:100 / / / /
DAGS
07/12 1990
TEIKN.NR.
-004