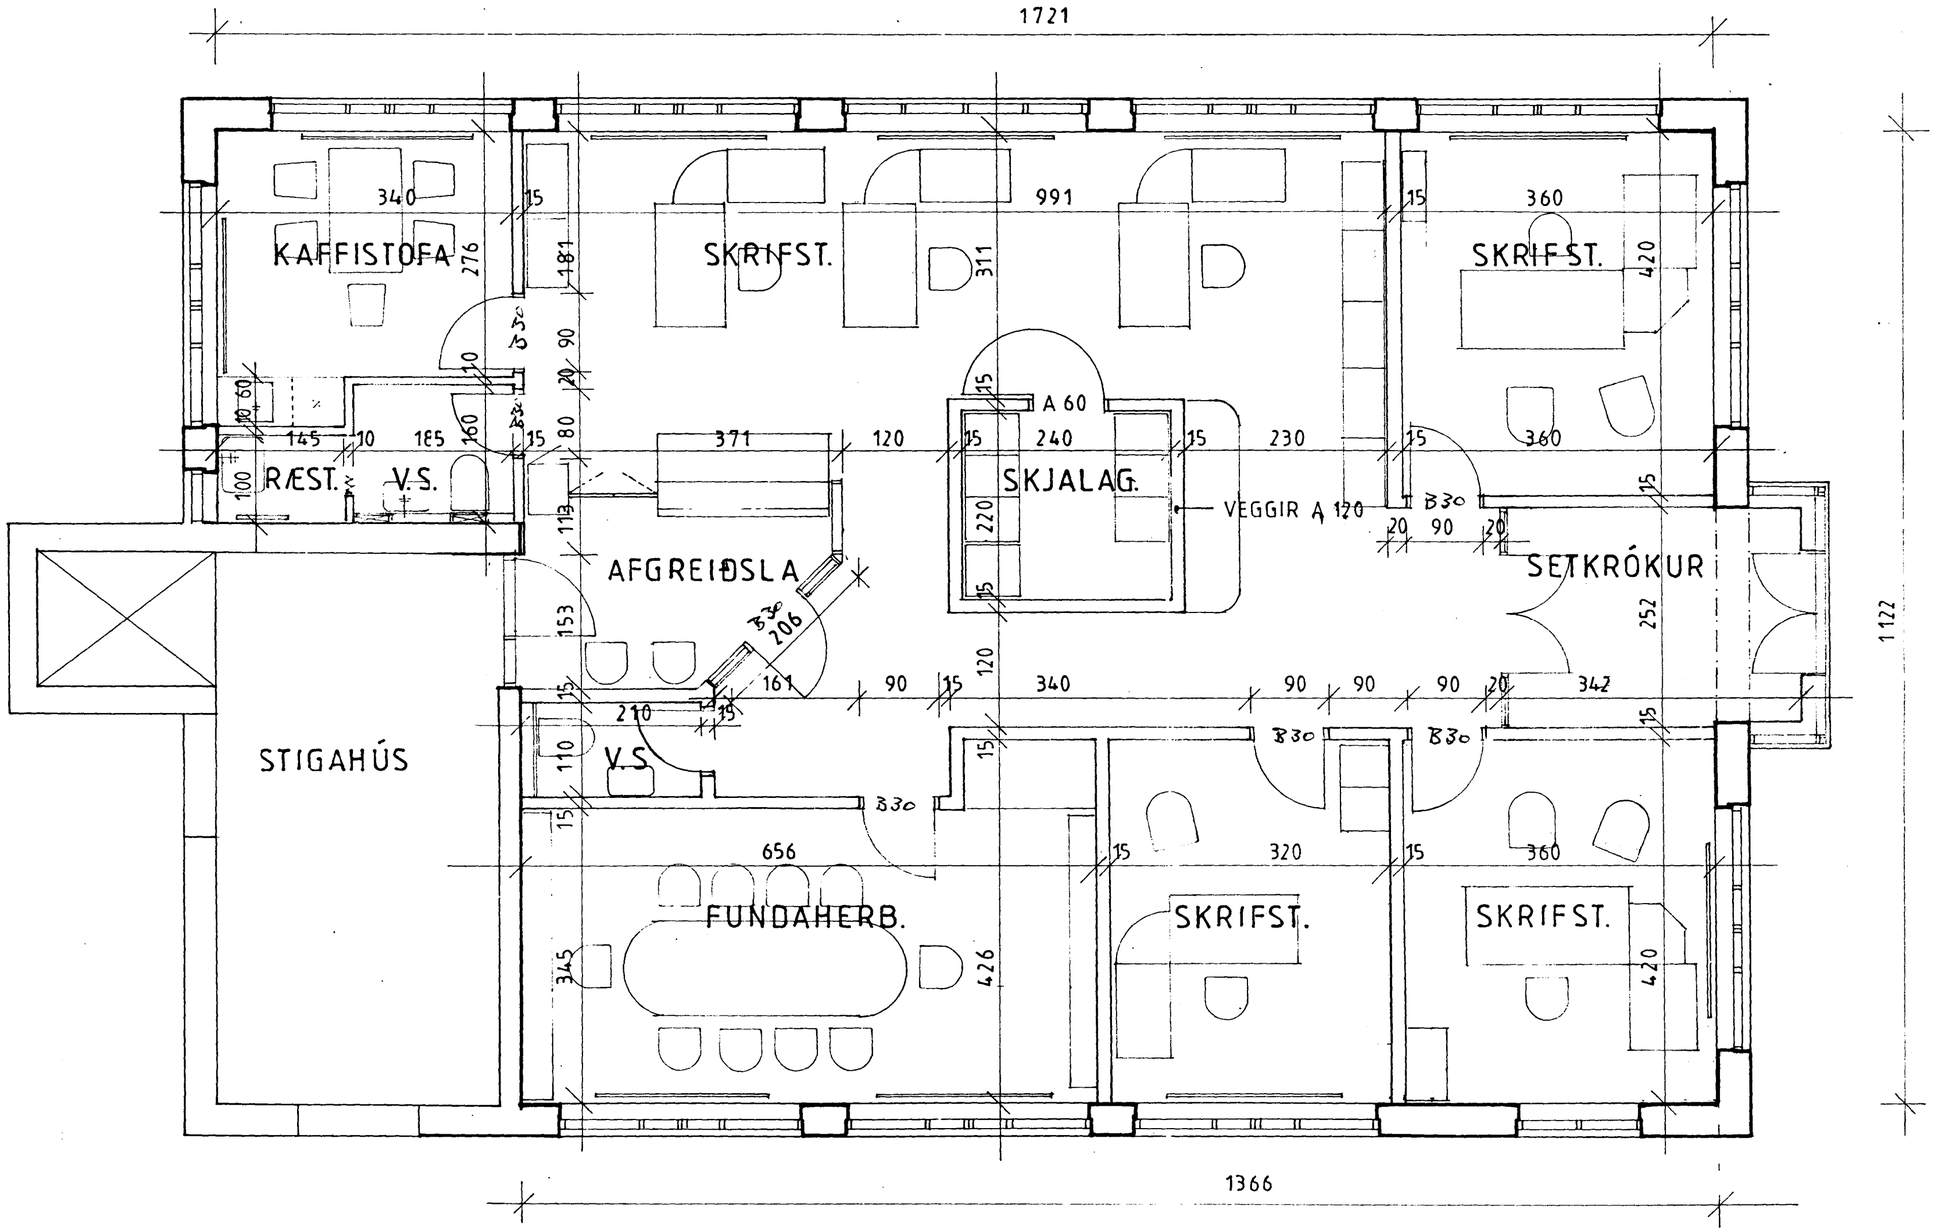

INNVEGGIR KLÆDDIR MEÐ TVEIM 13 mm GIPSPLÖTUM BEGGJA VEGNA. STEINULL KYRFILEGA FEST UPP Á MILLI
Akrýlhúðuð B 30.

MÁL YFIRFARIST Á STAÐNUM

1. BREYTING 1.3.1993: KLÆÐNING INNVEGGJA

STAÐUR
FJARÐARGATA 11, HAFNARFJÖRÐUR

HEITI
GRUNNMYND 3. HÆÐAR
INNRÉTTING, SKRIFSTOFUR LÖGMANNA

VERK NR.	93-801
TEIKN. NR.	V 1
MÆLIKV.	1:50
DAGS.	11.02.1993

MÁLFRÍÐUR KRISTJÁNSDÓTTIR arkitekt FAÍ
HÁTÚN 41 105 REYKJAVÍK SÍMI 91-22711
Málfríður Kristjánsdóttir

Samþykkt á fundi byggingarnefndar 3.13.1993
BYGGINGAFULLTRÚINN
í HAFNARFIRÐI