



Samþykkt á fundi bygginga-  
nefndar þ. 6 / 5 1991  
BYGGINGAFULLTRÚNN  
Í HAFNARFIRÐI

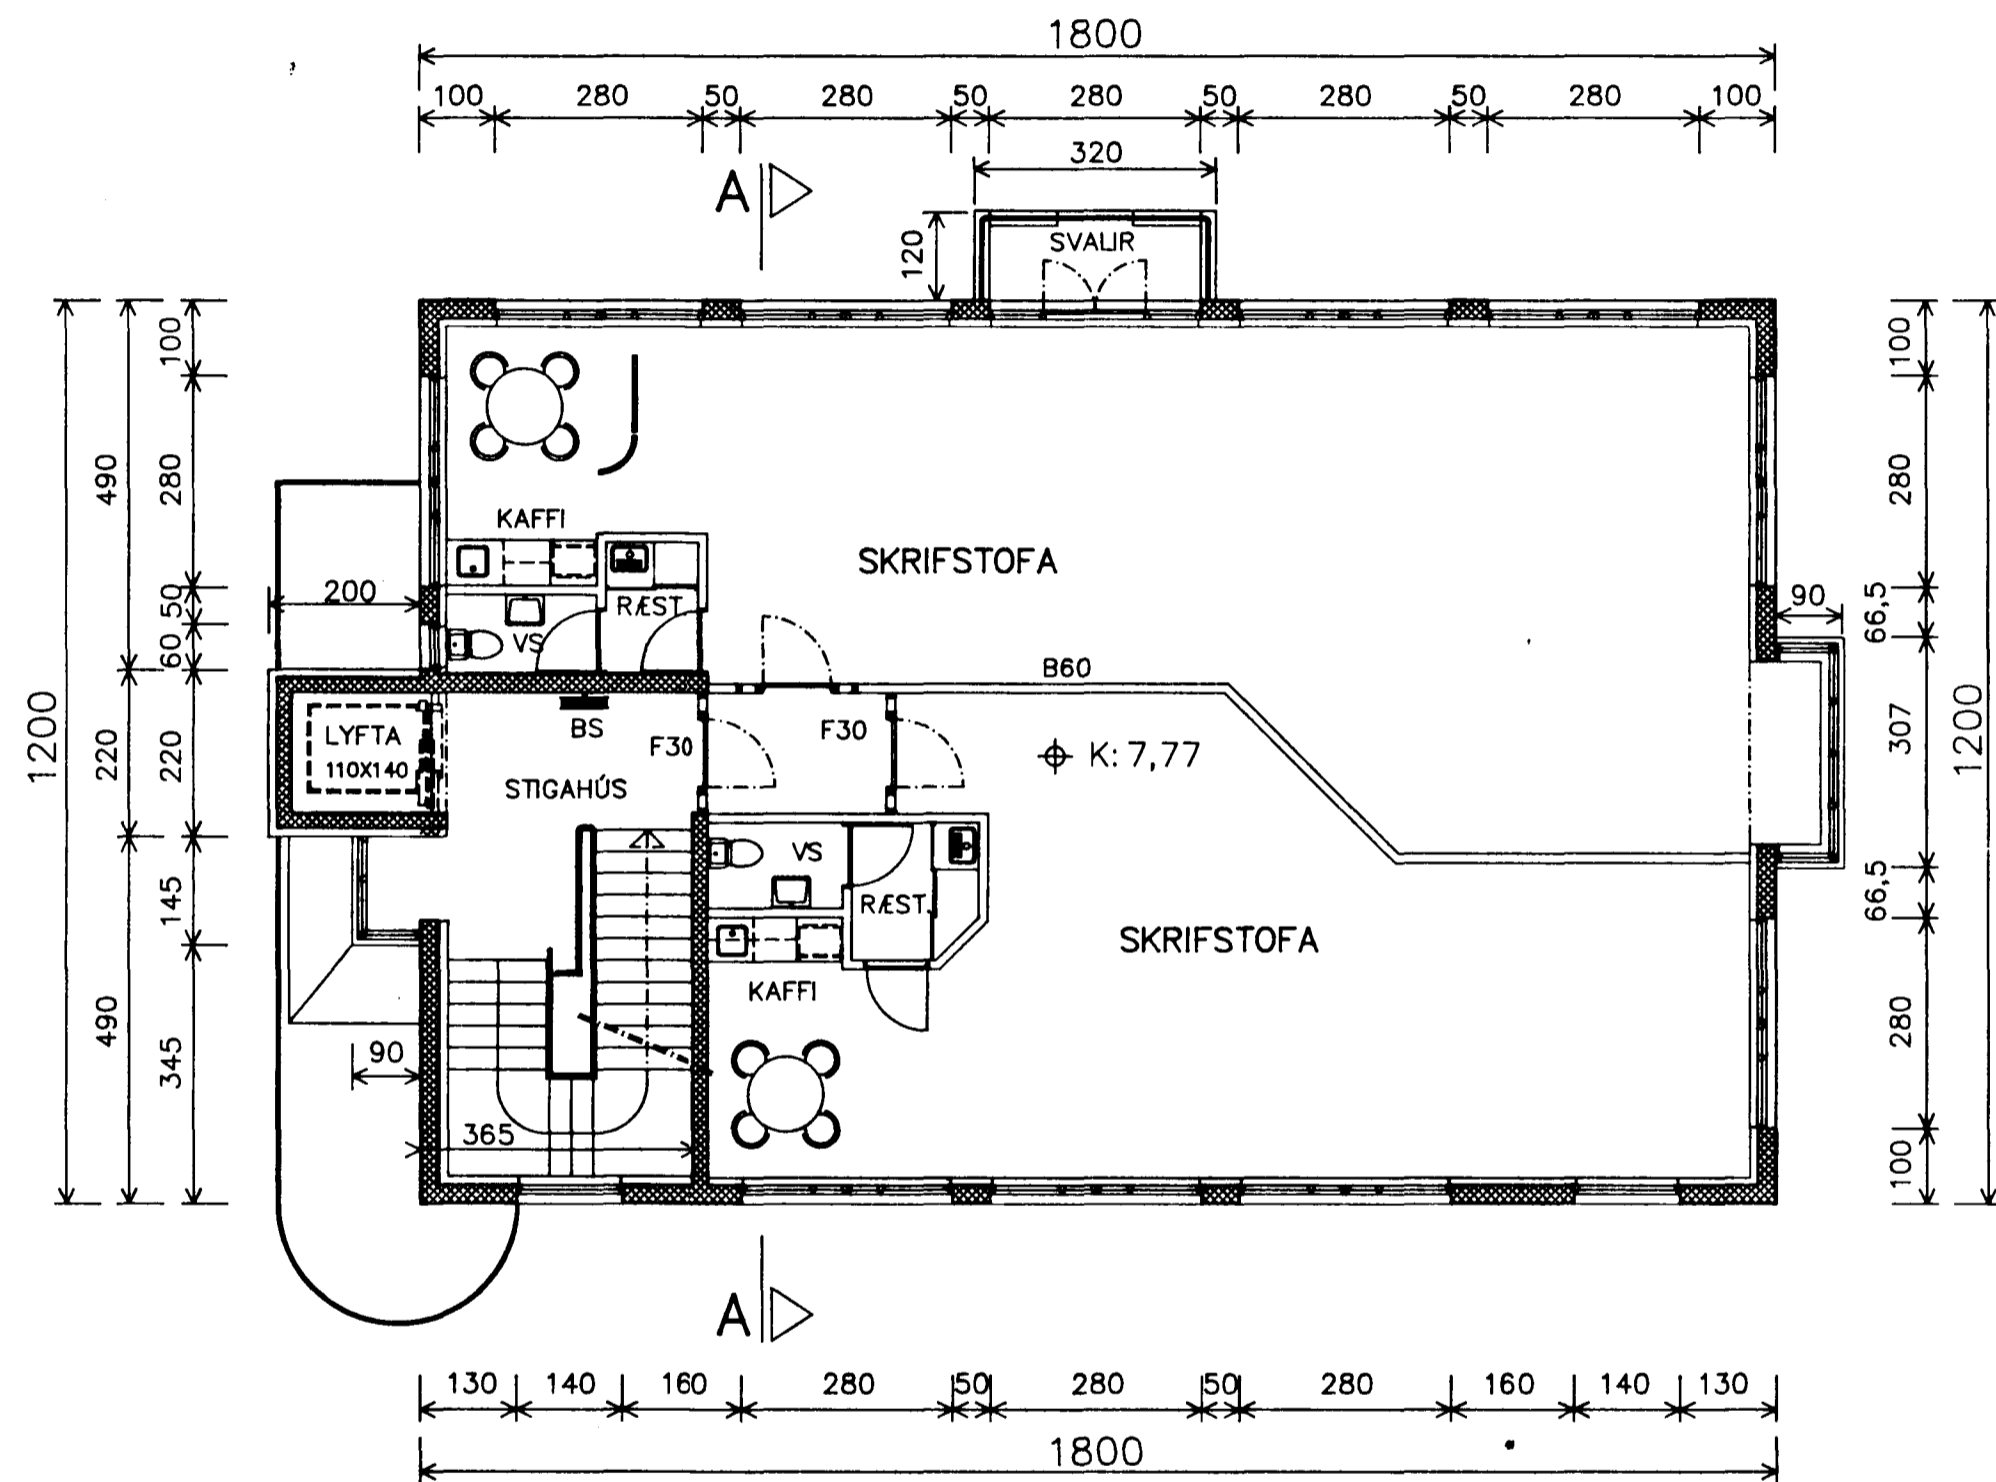

GRUNNMYND 2. HÆÐ

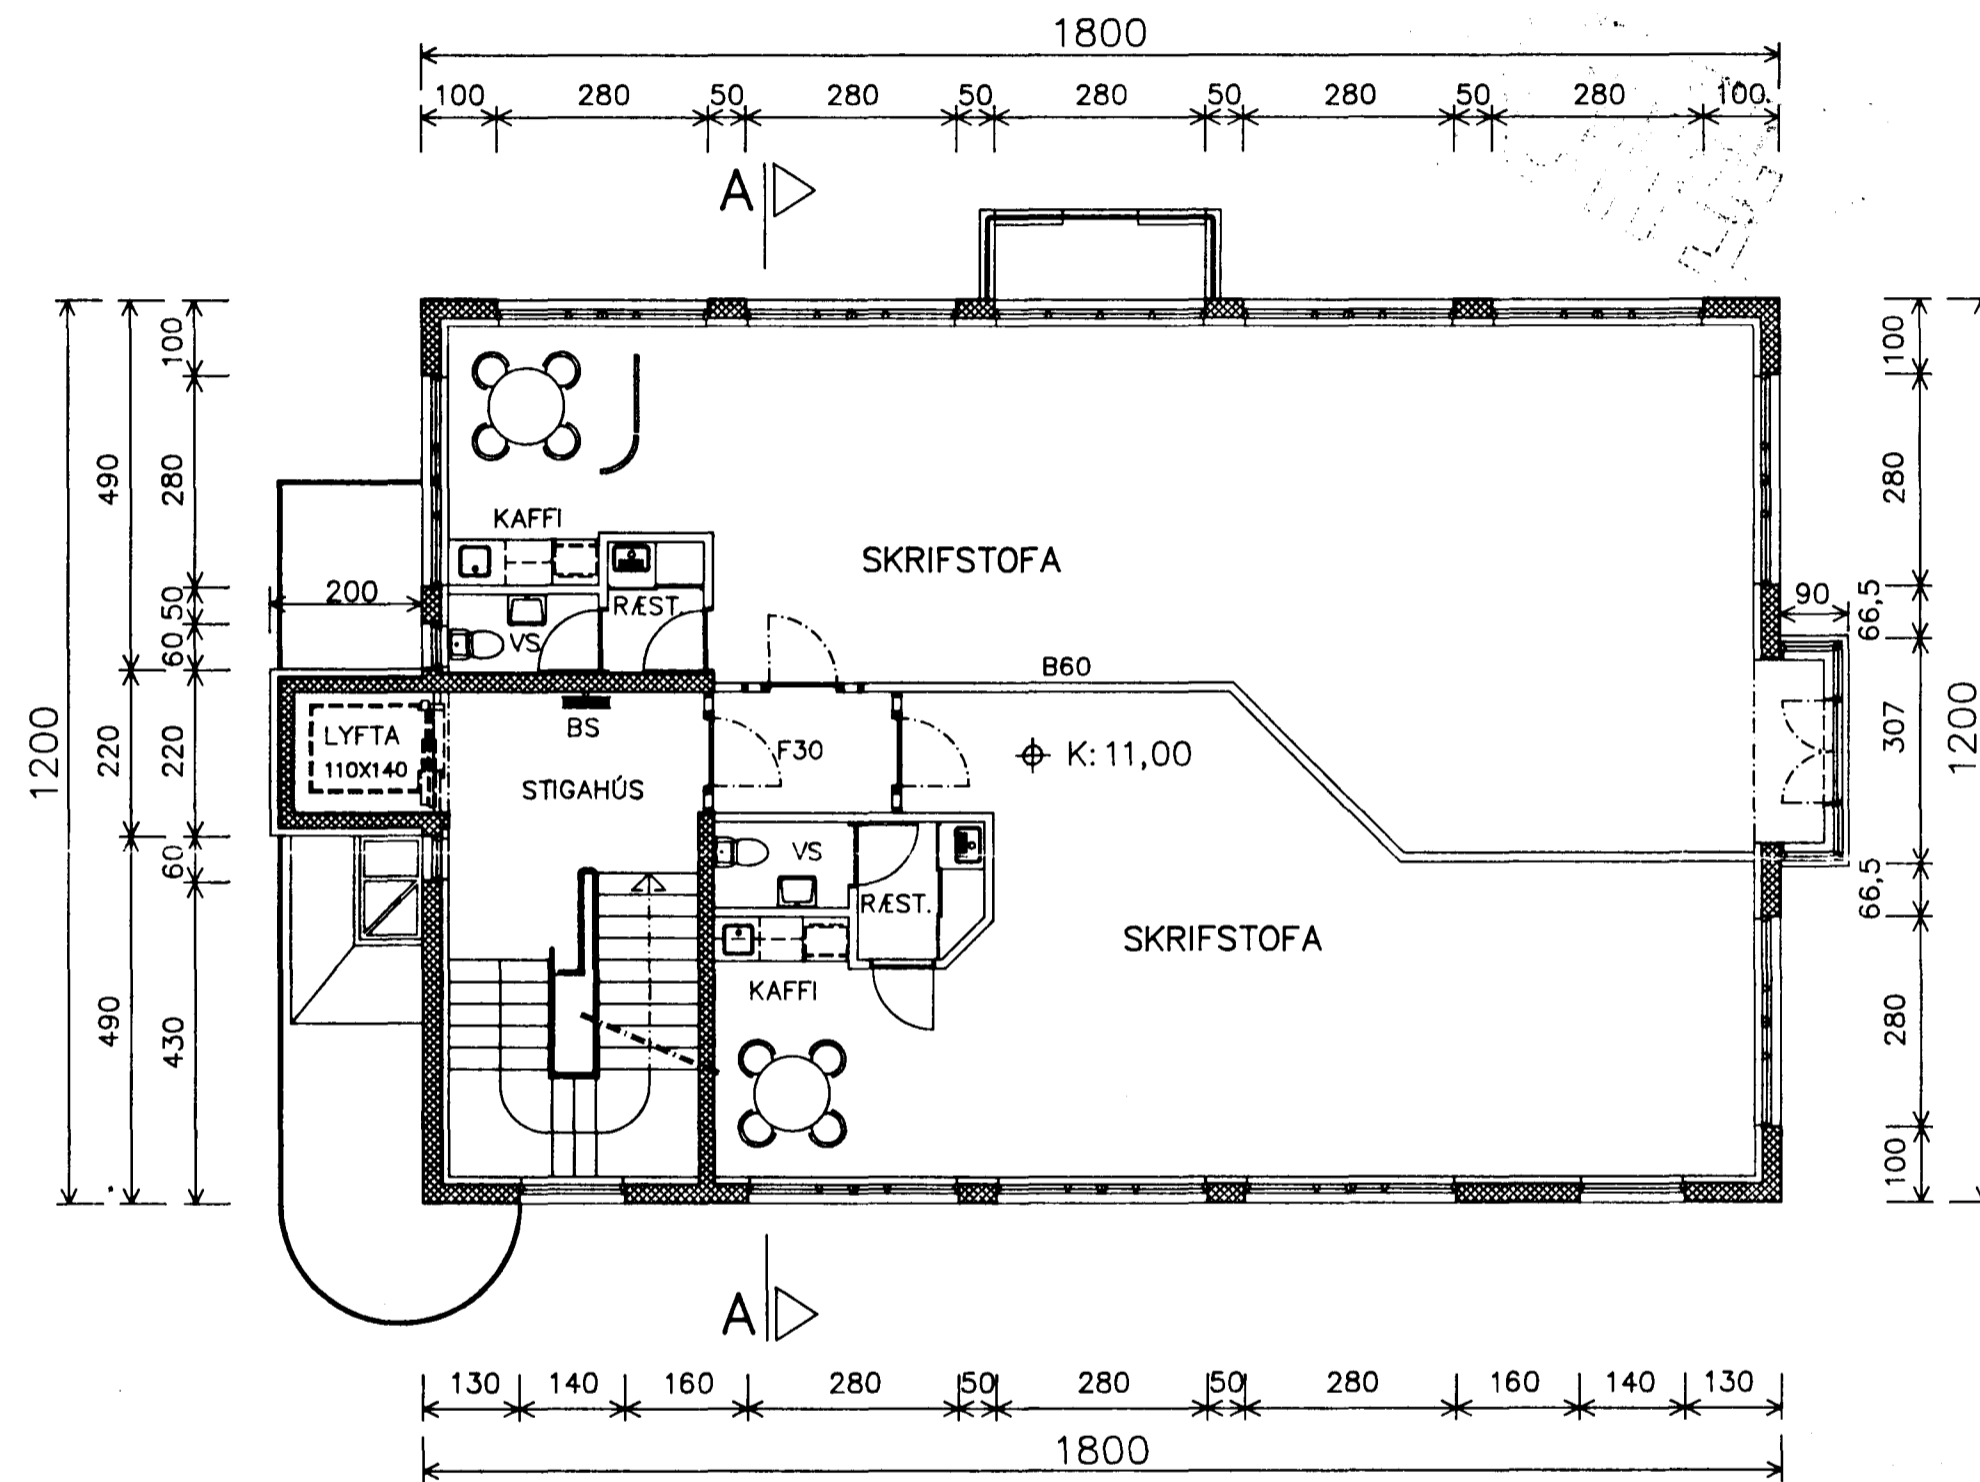

GRUNNMYND 3. HÆÐ

ENDANLEGAR INNRETTINGAR HÁÐAR  
SAMÞYKKI BYGGINGARFULLTRÚA

BREYTINGAR  
26. Apríl 1991

FJARDARGATA 11  
HAFNARFIRÐI

TEIKNISTOFA ERLINGS G PEDERSEN

ARKITEKT F.A.I. *Erling G. Pedersen*  
SUDURLANDSBRAUT 4 - 108 REYKJAVÍK  
SÍMI: 680088

VERGILUT  
GRUNNMYNDIR  
2. HÆÐ, 3. HÆÐ

MÁL  
1:100 / / /

DAGS  
07/12 1990

TEIKN.NR.  
-003