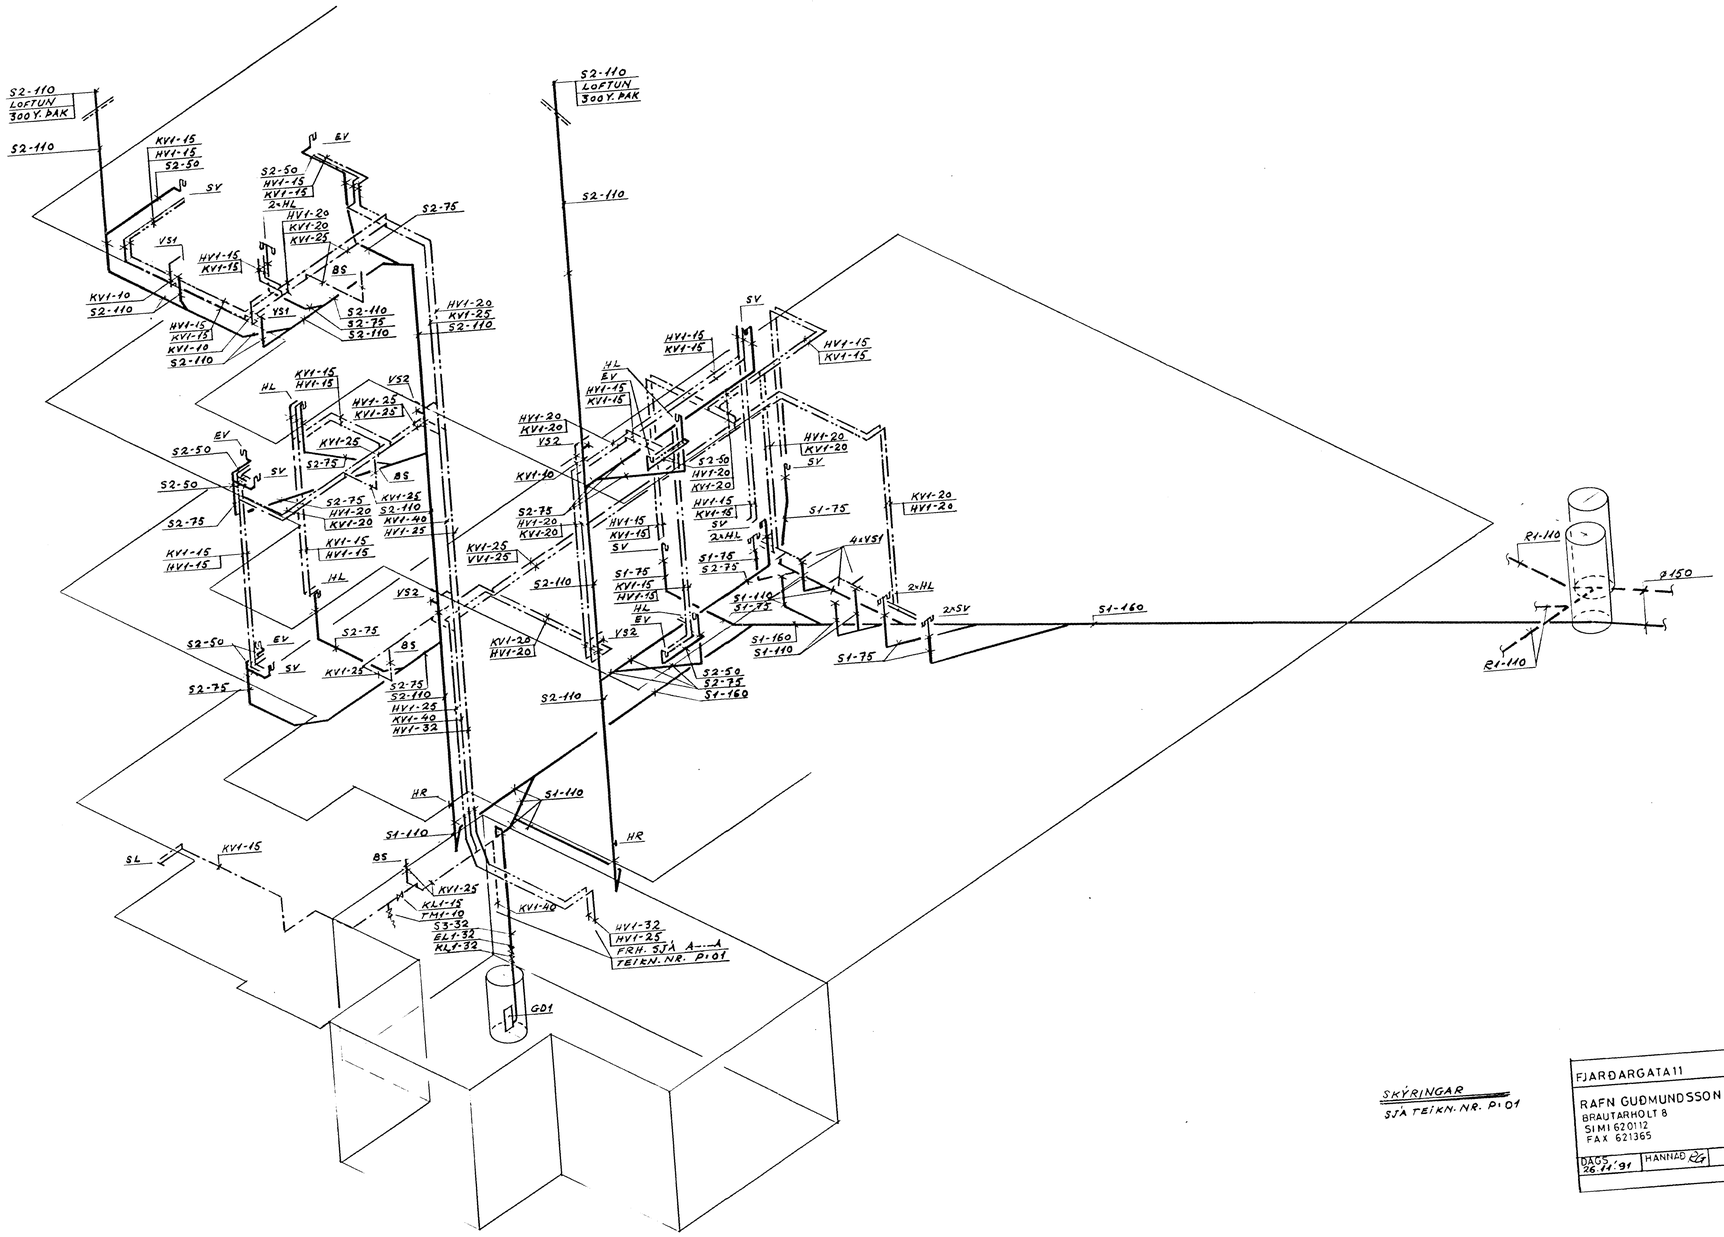

10 NOV 1992

SKÝRINGAR
SJÁ TEIKN. NR. P:01

FJARÐARGATA 11	
RAFN GUÐMUNDSSON TFR BRAUTARHOLT 8 SÍMI 620112 FAX 621365	PÍPULAGNIR VATNS- OG FRÁRENNSLISLAGNIR RÚMMYND
DAGS. 26.11.'91 HANNAÐ	SKALI: —
	TEIKN NR P:04