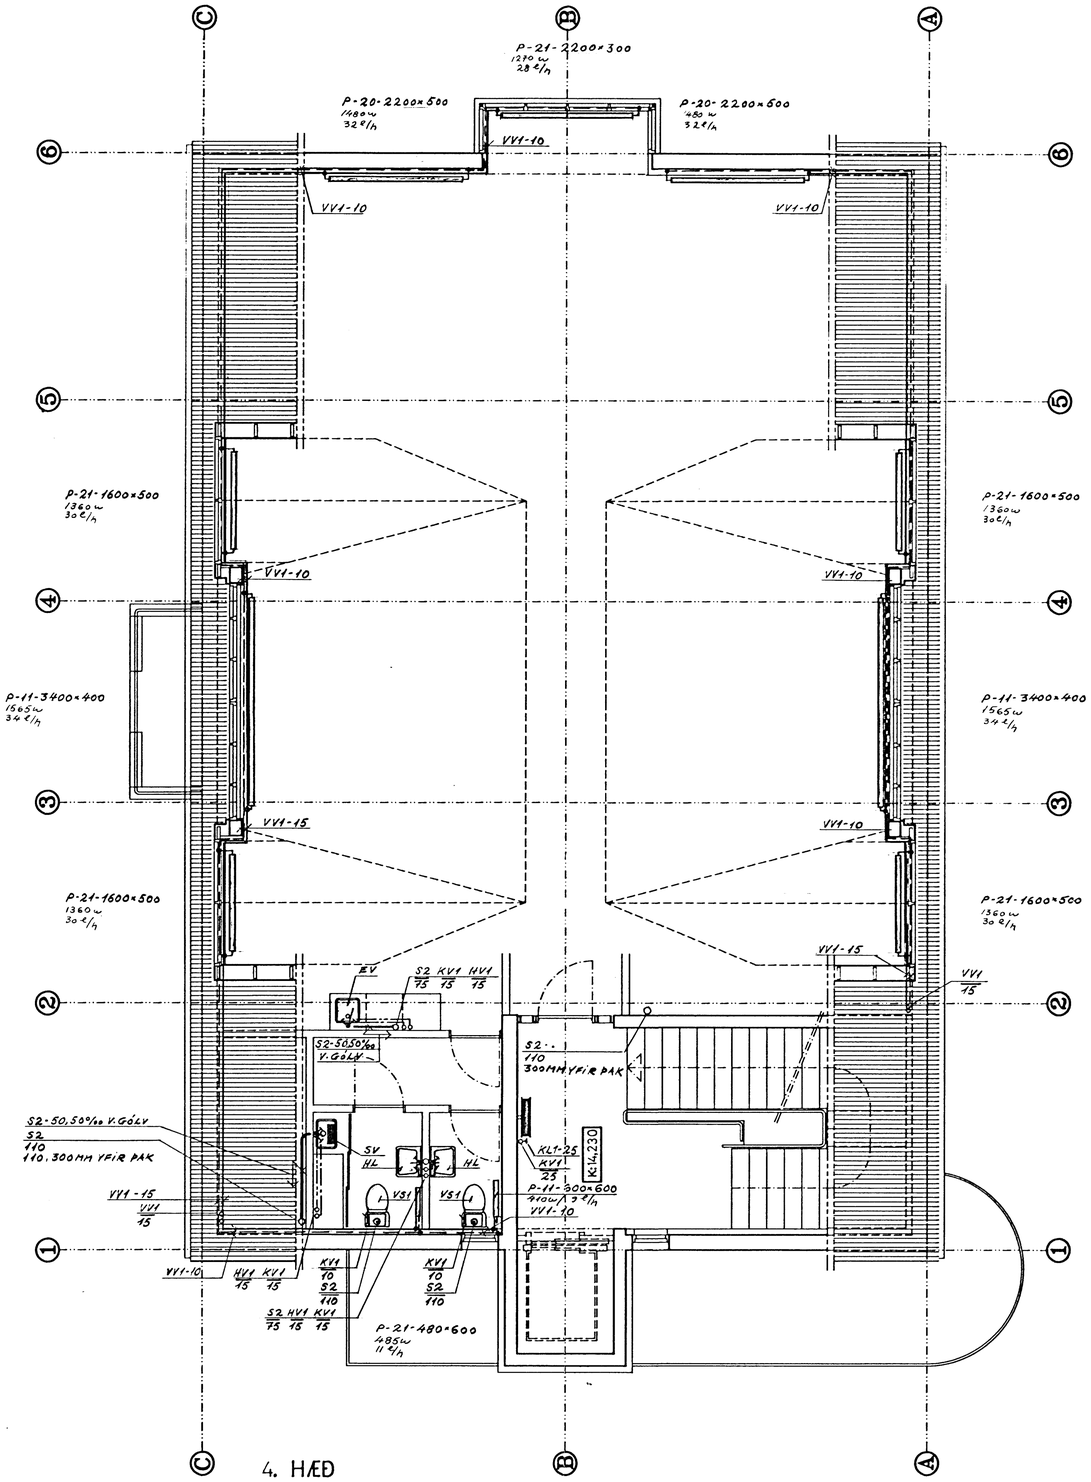

4. HÆÐ

10 NOV 1992

SKÝRINGAR

SJÁ TEIKN. NR. P:01

FJARÐARGATA 11

RAFN GUÐMUNDSSON TFR
BRAUTARHOLT 8
SÍMI 620112
FAX 621365

PÍPULAGNIR

4. HÆÐ

DAGS 26.11.'91 | HANNAÐ RG

SKALI 1:50

TEKN. NR. P:03