NORÐURHLIÐ

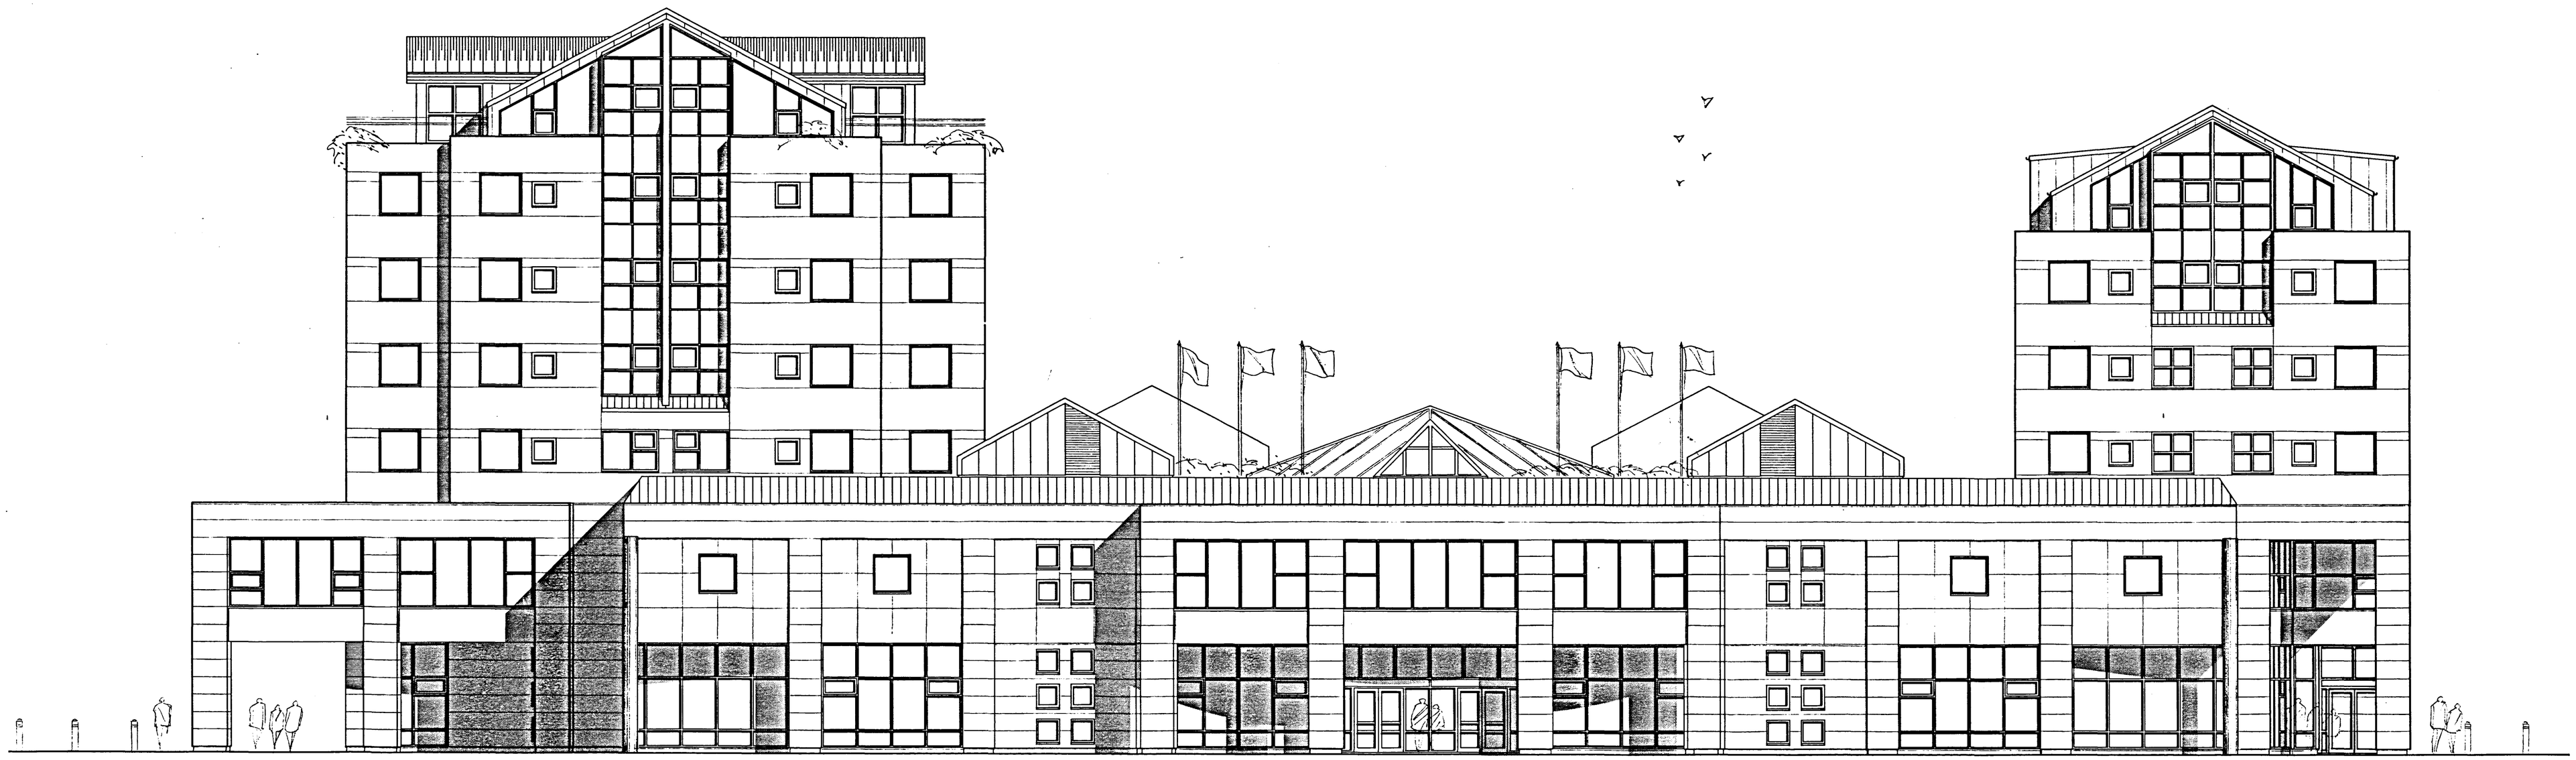

VESTURHLIÐ

Samþykkt á fundi byggingarnefndar þann
19 MARS 1997
Byggingafulltrúinn í Hafnarfirði
Erlendur Hjálmarsson

NR	FJÖLDI	BREYTINGAR	DAGS	SAMÞ
F		SUÐUR ANDDYRI BREYTT	17.01.97	
E		GLUGGUM BÆTT VIÐ (5.& NÆÐ.)	20.01.95	
D		ÞAKKANTUR, GLUGGAR O.FL. LAGFÆRT TEIKNING ENDURTEIKNUÐ.	10.08.94	
C			09.06.93	
B			23.07.93	
A			30.06.93	

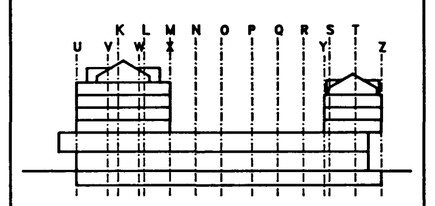

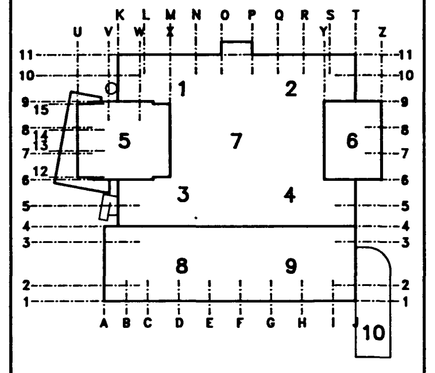

MIÐBÆR HAFNARFJARÐAR

FJARÐARGATA 13–15

TEIKNISTOFA ERLINGS G PEDERSEN
ARKITEKT F.A.I.
STÓRHÖFÐI 17 – 112 REYKJAVÍK
SÍMI: 680088

HEITI
ÚTLITSMYNDIR
NORÐURHLIÐ
VESTURHLIÐ

MÁL 1:100

HANNAÐ	TEIKNAÐ	YFIRFARIÐ	SAMÞ.

DAGS 29/03 1993

TEIKNING NR. ARK : 19–12 | BREYTING NR. F