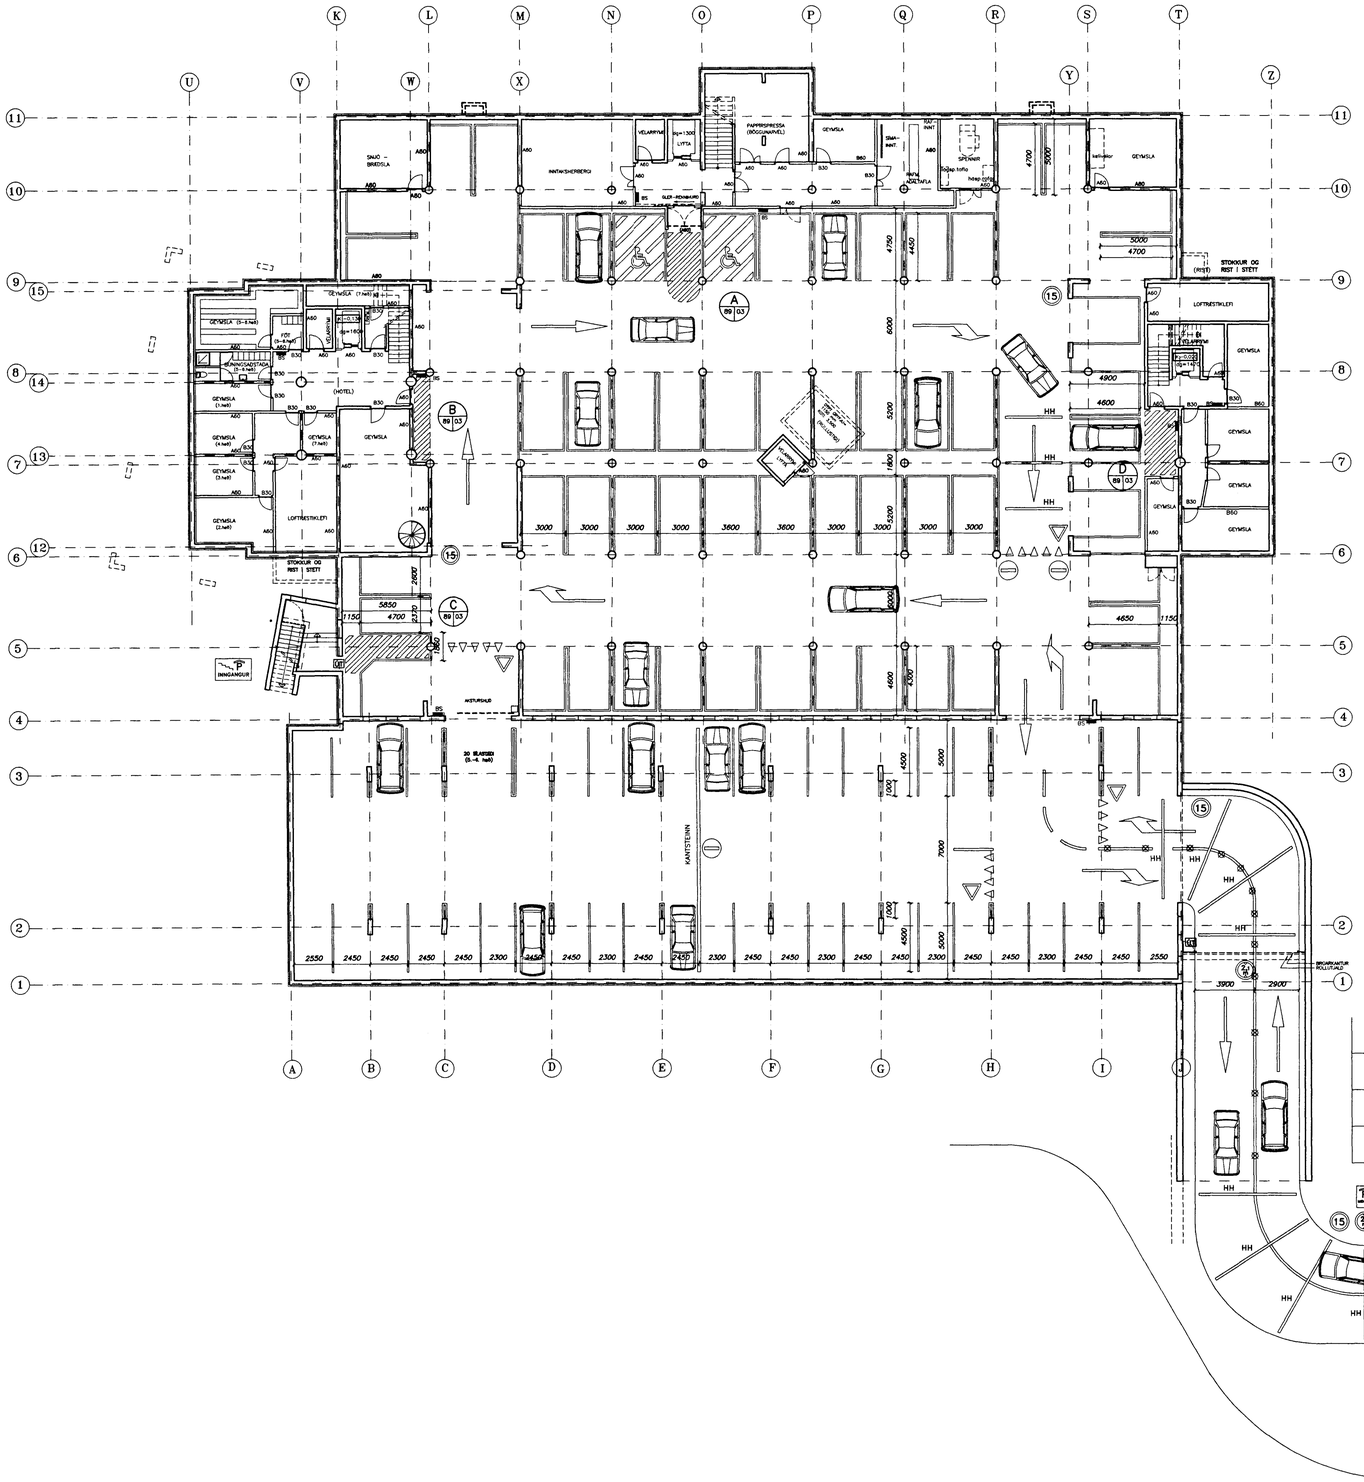

4/12'96
ERLING LAGÐI DESSA TEIKN. INN TIL UMSL.

ALLUR FRÁGANGUR OG ÚTLIT SKAL SAMÞYKKT AF HÖNNUÐI ÁÐUR EN VERKIÐ HEFST.

MÁLUN BÍLASTÆÐA OG GANGSVÆÐA MEÐ UMFERÐAMÁLNINGU

MERKING AKSTURSLÍNA, ÖRVA OG BIÐMERKA MEÐ PLASTMASSA.

HRAÐAHINDRUNARLÍNUR ÚR PLASTMASSA.

UMFERÐASKILTI ÚR ÁLI MEÐ ENDURSKINSFÖLIU SBR. STÖÐLUÐ VIÐURK. UMFERÐASKILTI.

NR	FJÖLDI	BREYTINGAR	DAGS	SAMÞ

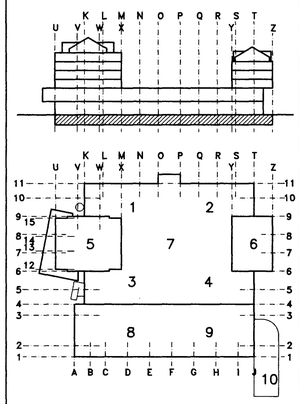

MIÐBÆR HAFNARFJARÐAR
FJARÐARGATA 13–15

TEIKNISTOFA ERLINGS G PEDERSEN
ARKITEKT F.A.I.
STÓRHÖFÐI 17 – 112 REYKJAVÍK
SÍMI: 587 0088

HEITI
BÍLAKJALLARI
MERKINGAR
GRUNNMYND

MÆL 1:200

HANNAÐ	TEIKNAÐ	YFIRFARIÐ	SAMÞ.
EGP			

DAGS 15/10 1996

TEIKNING NR. ARK : 89–01 BREYTING NR.

3 23:10:20 1996 EGP