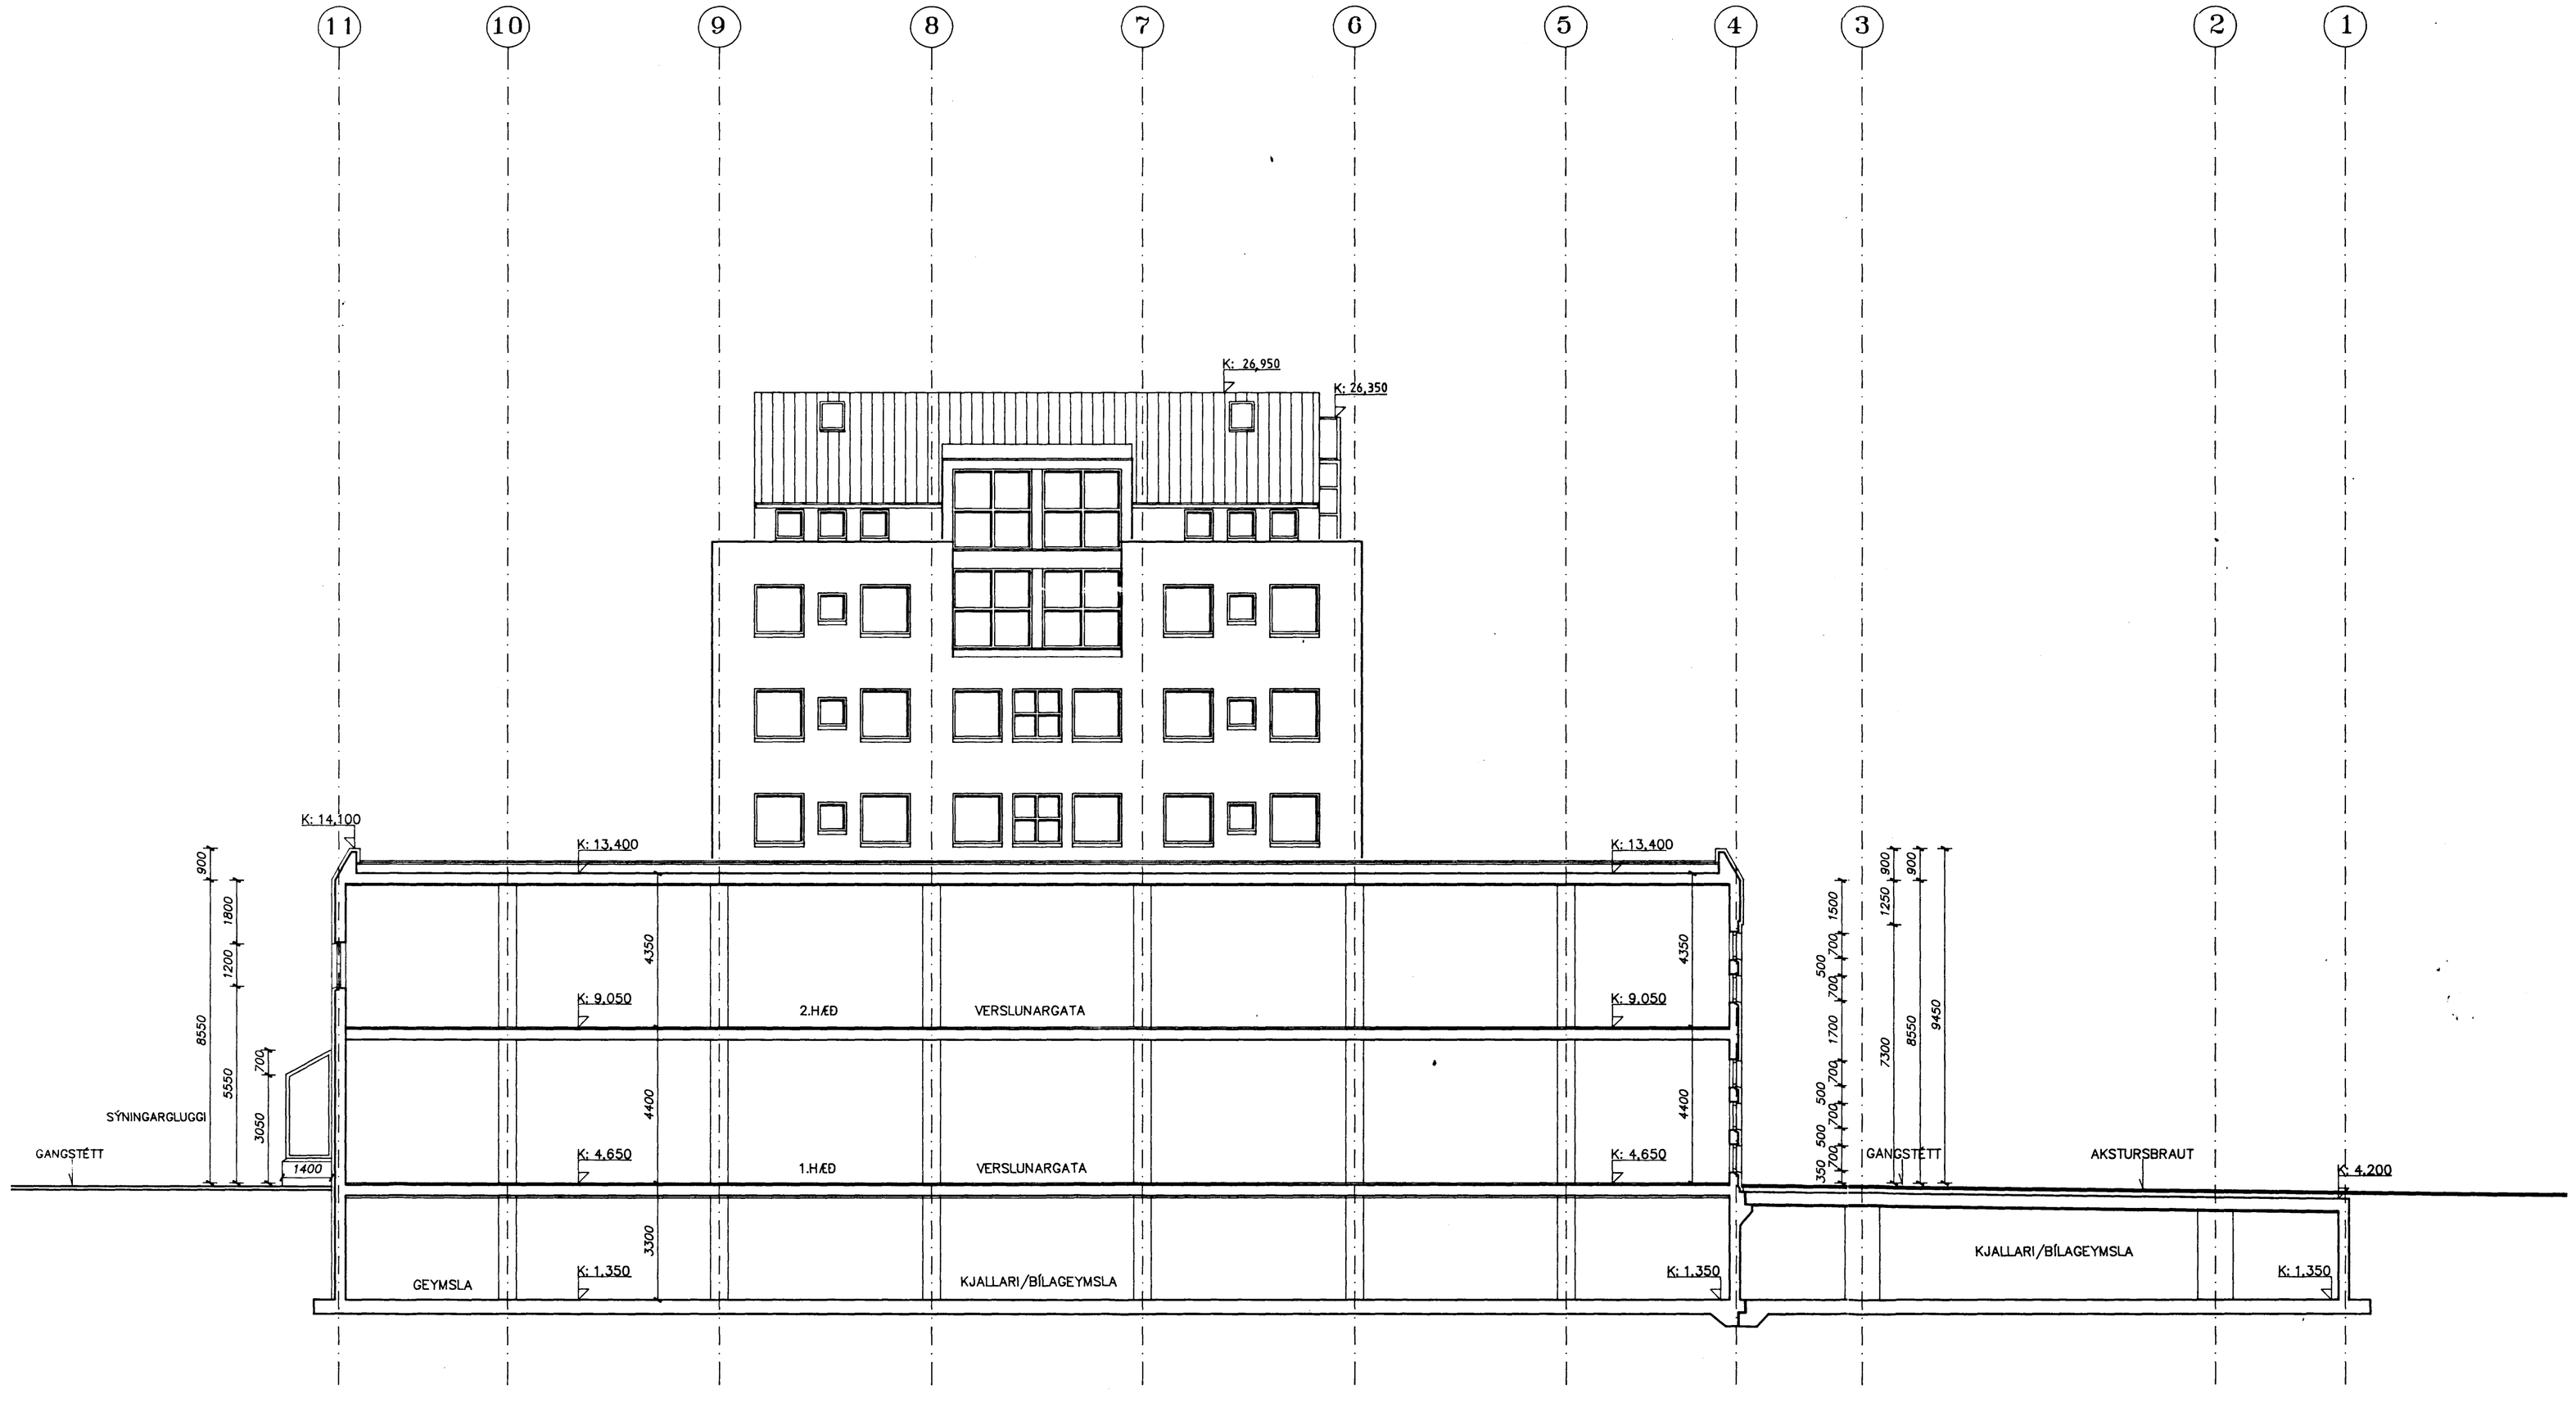

SNEIÐING B –B

Samþykkt á fundi byggingarnefndar þ. 4/8 1993.

BYGGINGAFULLTRÚINN
Í HAFNARFIRÐI

NR	FJÖLDI	BREYTINGAR	DAGS	SAMÞ
		TEIKNING LAGFÆRÐ, MÁLSETNINGU BÆTT INN O.FL.	18.06.93	

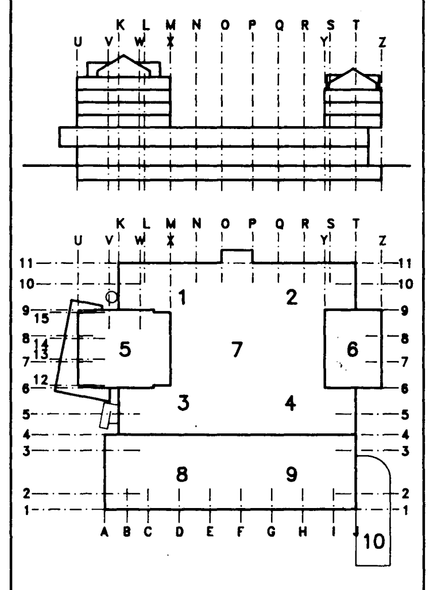

MIÐBÆR HAFNARFJARÐAR

FJARÐARGATA 13–15

TEIKNISTOFA ERLINGS G PEDERSEN
ARKITEKT F.A.I.
STÓRHÖFÐI 17 – 112 REYKJAVÍK
SÍMI: 680088

HEITI
SNEIÐING B–B

MÁL
1:100

HANNAÐ	TEIKNAÐ	YFIRFARIÐ	SAMÞ.

DAGS
29/03 1993

TEIKNING NR. ARK : 19–15 | BREYTING NR.