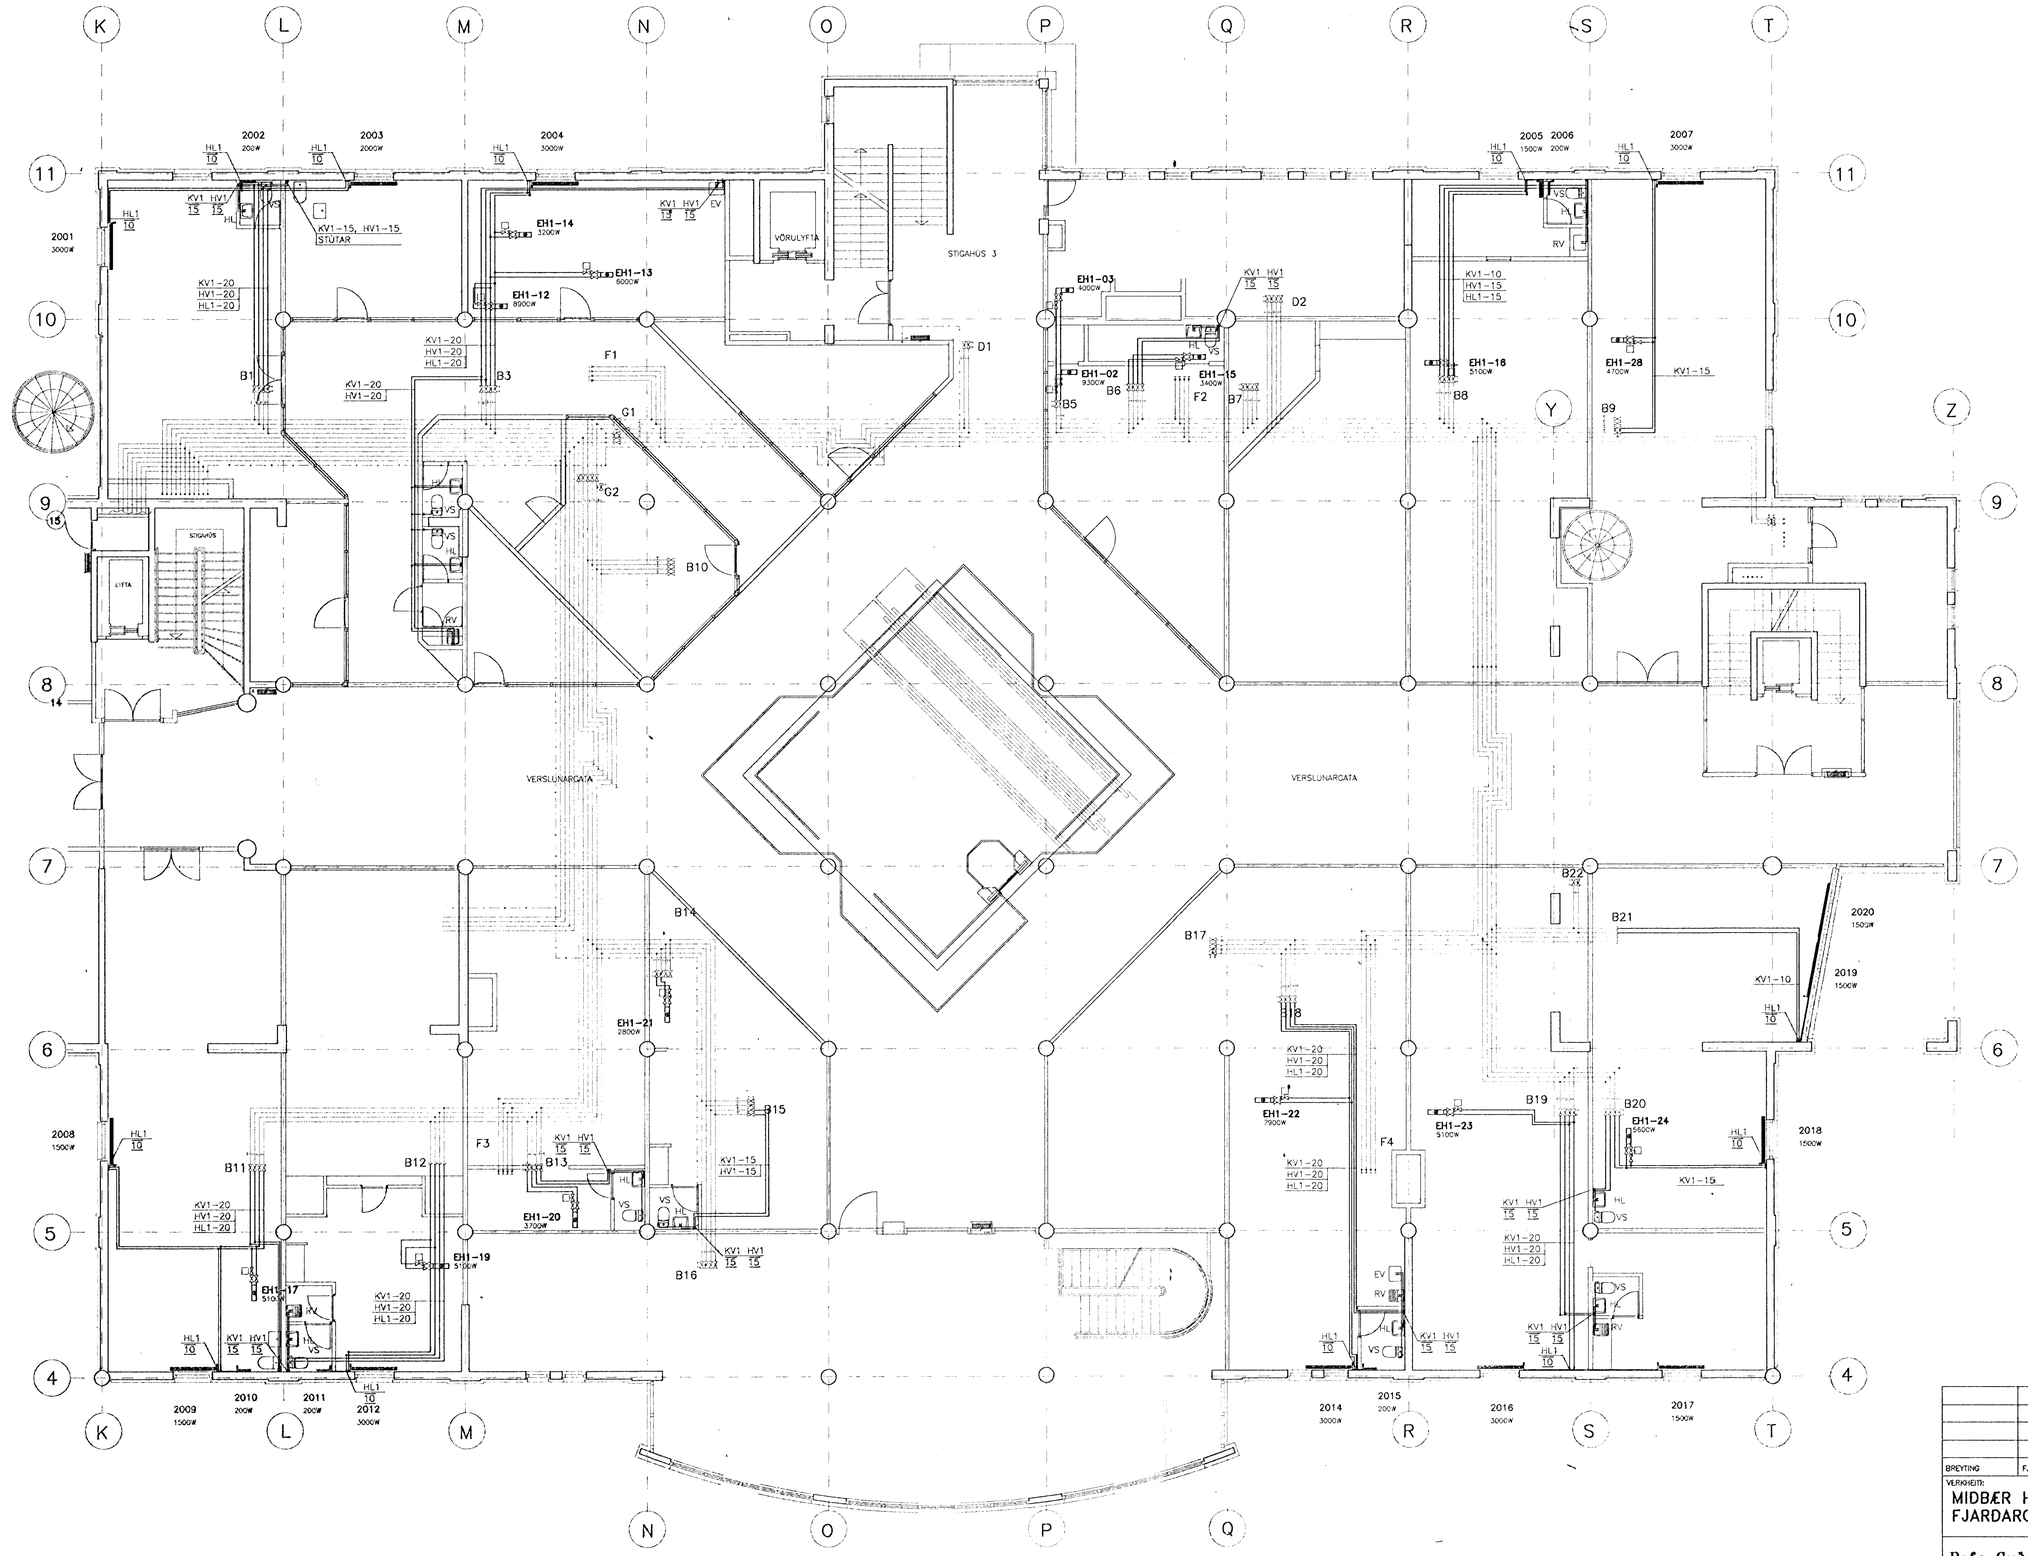

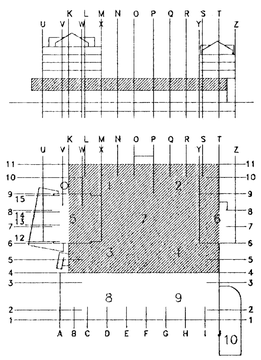

Byggingafulltrúi Hafnarfjarðar
Afgreitt þann
11 NOV. 1996
Sigurbjartur Halldórsson

BREYTING	FJÖLDI	BREYTT	DAGSETNING	UNDIRSKRIFT

VERKHEITI:
MIDBÆR HAFNARFJARDAR
FJARDARGATA 13-15

HLUTI 1 T.O.M. 4
2. HÆD

HITA- OG
VATNSLAGNIR
GRUNNMYND
BREYTINGAR

Rafn Guðmundsson TVR
Brautarholt 8
105 Reykjavik
Simi: 562 01 12
Fax: 562 13 65

SKALI: 1:100

DAGSETNING	UNDIRSKRIFT	TEIKNING NR.:	BREYT.
28.10.96		LA-214-1	