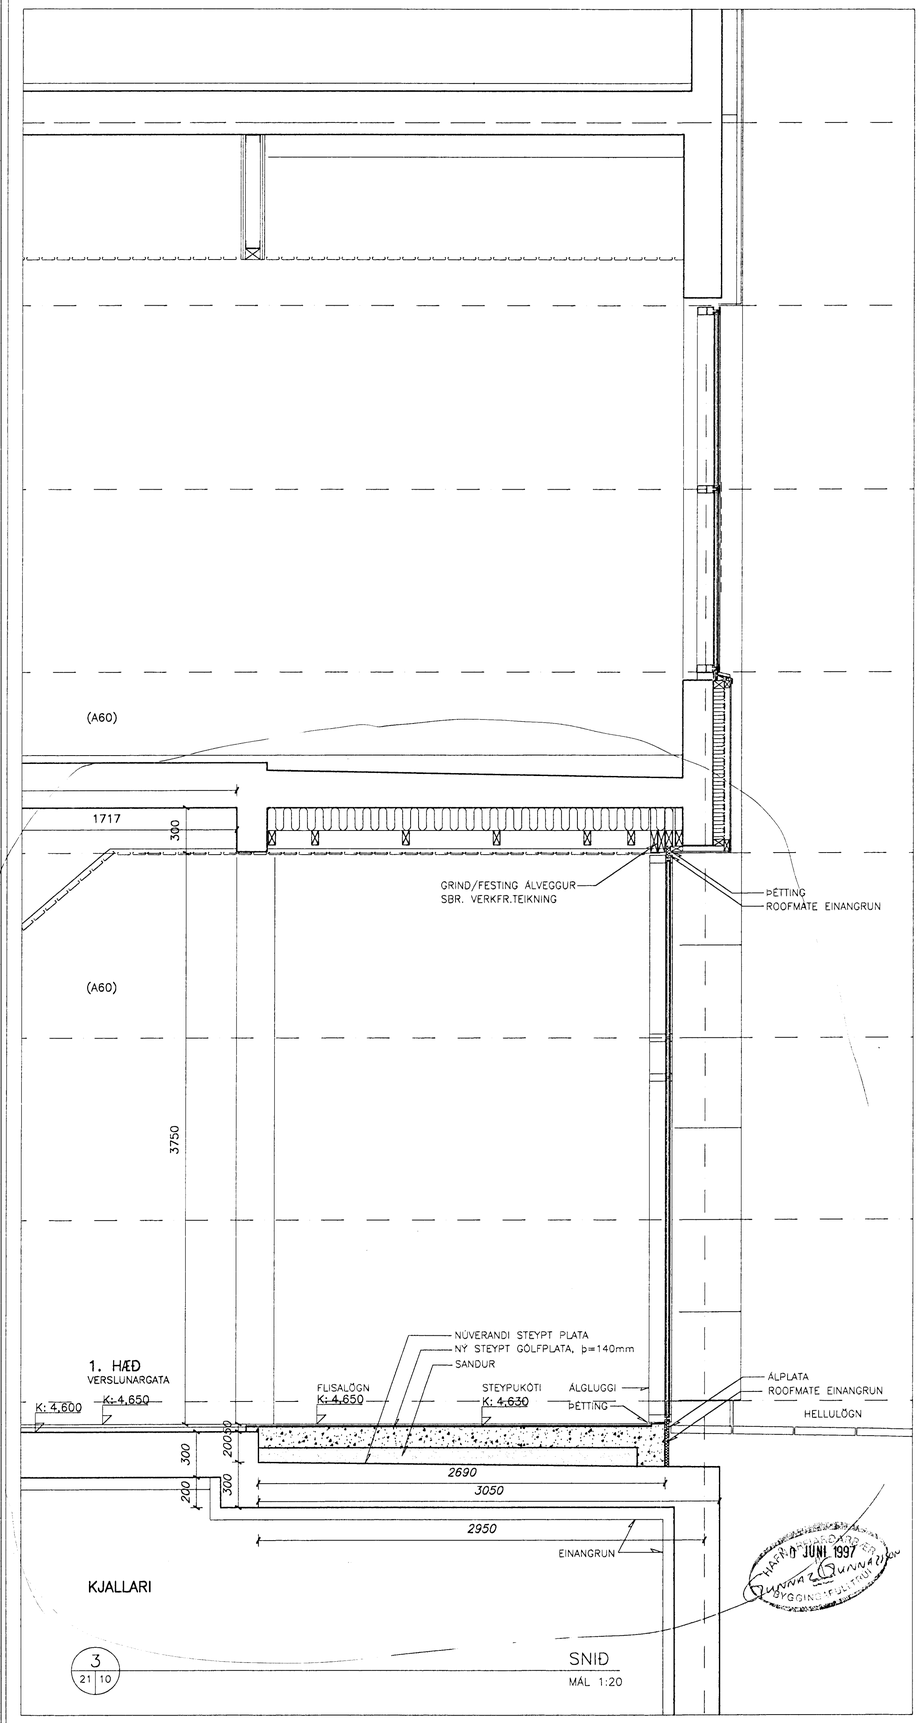

3 / 21 | 10 SNIÐ
MÁL 1:20

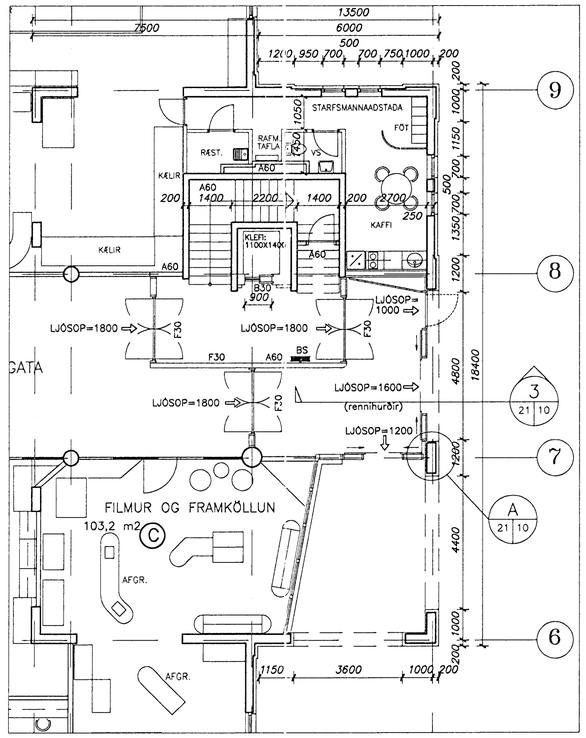

1 / 21 | 10 SUÐUR ANDDYRI
GRUNNMYND
MÁL 1:100

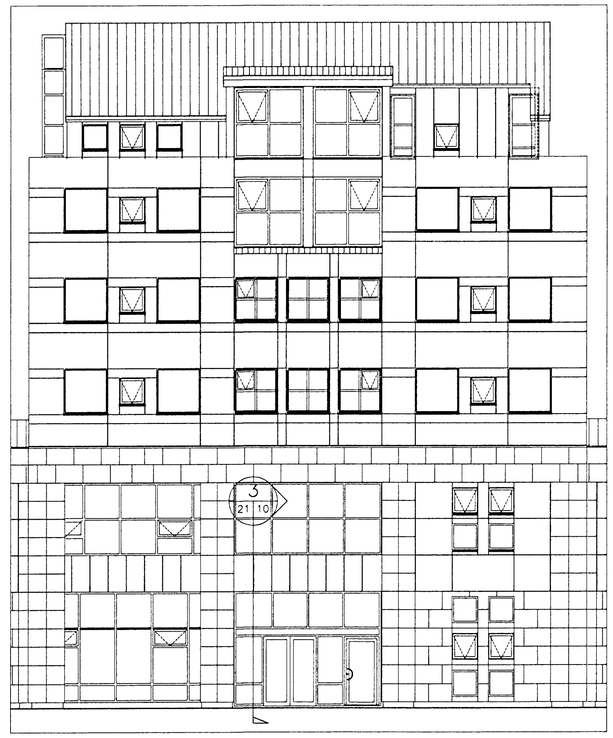

2 / 21 | 10 SUÐURHLIÐ
ÚTLIT
MÁL 1:100

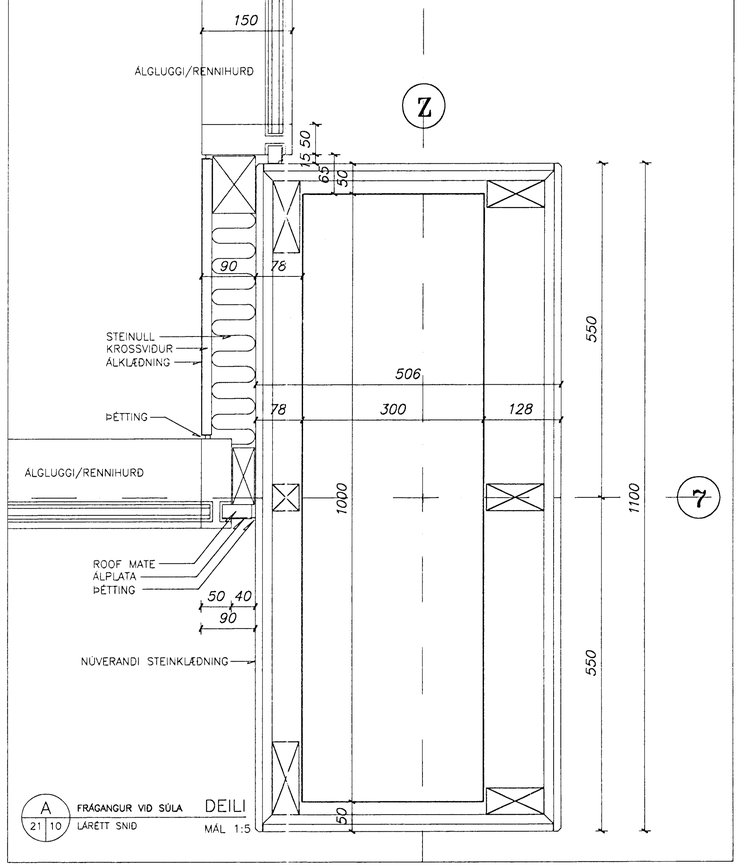

A / 21 | 10 FRÁGANGUR VIÐ SÚLA LÁRÉTT SNIÐ
DEILI
MÁL 1:5

ANDDYRI STÆKKAD OG NÝUM ÁLGLUGGUM MEÐ RENNIHURÐUM KOMID FYRIR.

NR	FJÖLDI	BREYTINGAR	DAGS	SAMÞ

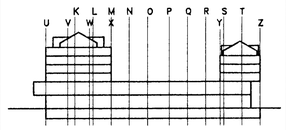

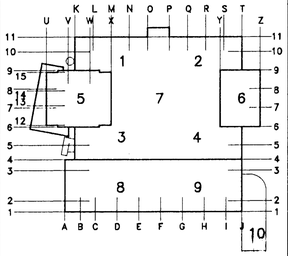

MIÐBÆR HAFNARFJARÐAR
FJARÐARGATA 13–15

TEIKNISTOFA ERLINGS G PEDERSEN
ARKITEKT F.A.I.
STÓRHÖFÐI 17 – 112 REYKJAVÍK
SÍMI: 680088

HEITI
SUÐUR INNGANGUR
SNEIÐING, GRUNNMYND, ÚTLIT

MÁL 1:20
HANNAD | TEIKNAD | YFIRFARID | SAMÞ.
DAGS 26/02 1997
TEIKNING NR. ARK : 21–10
BREYTING NR.