



U

X

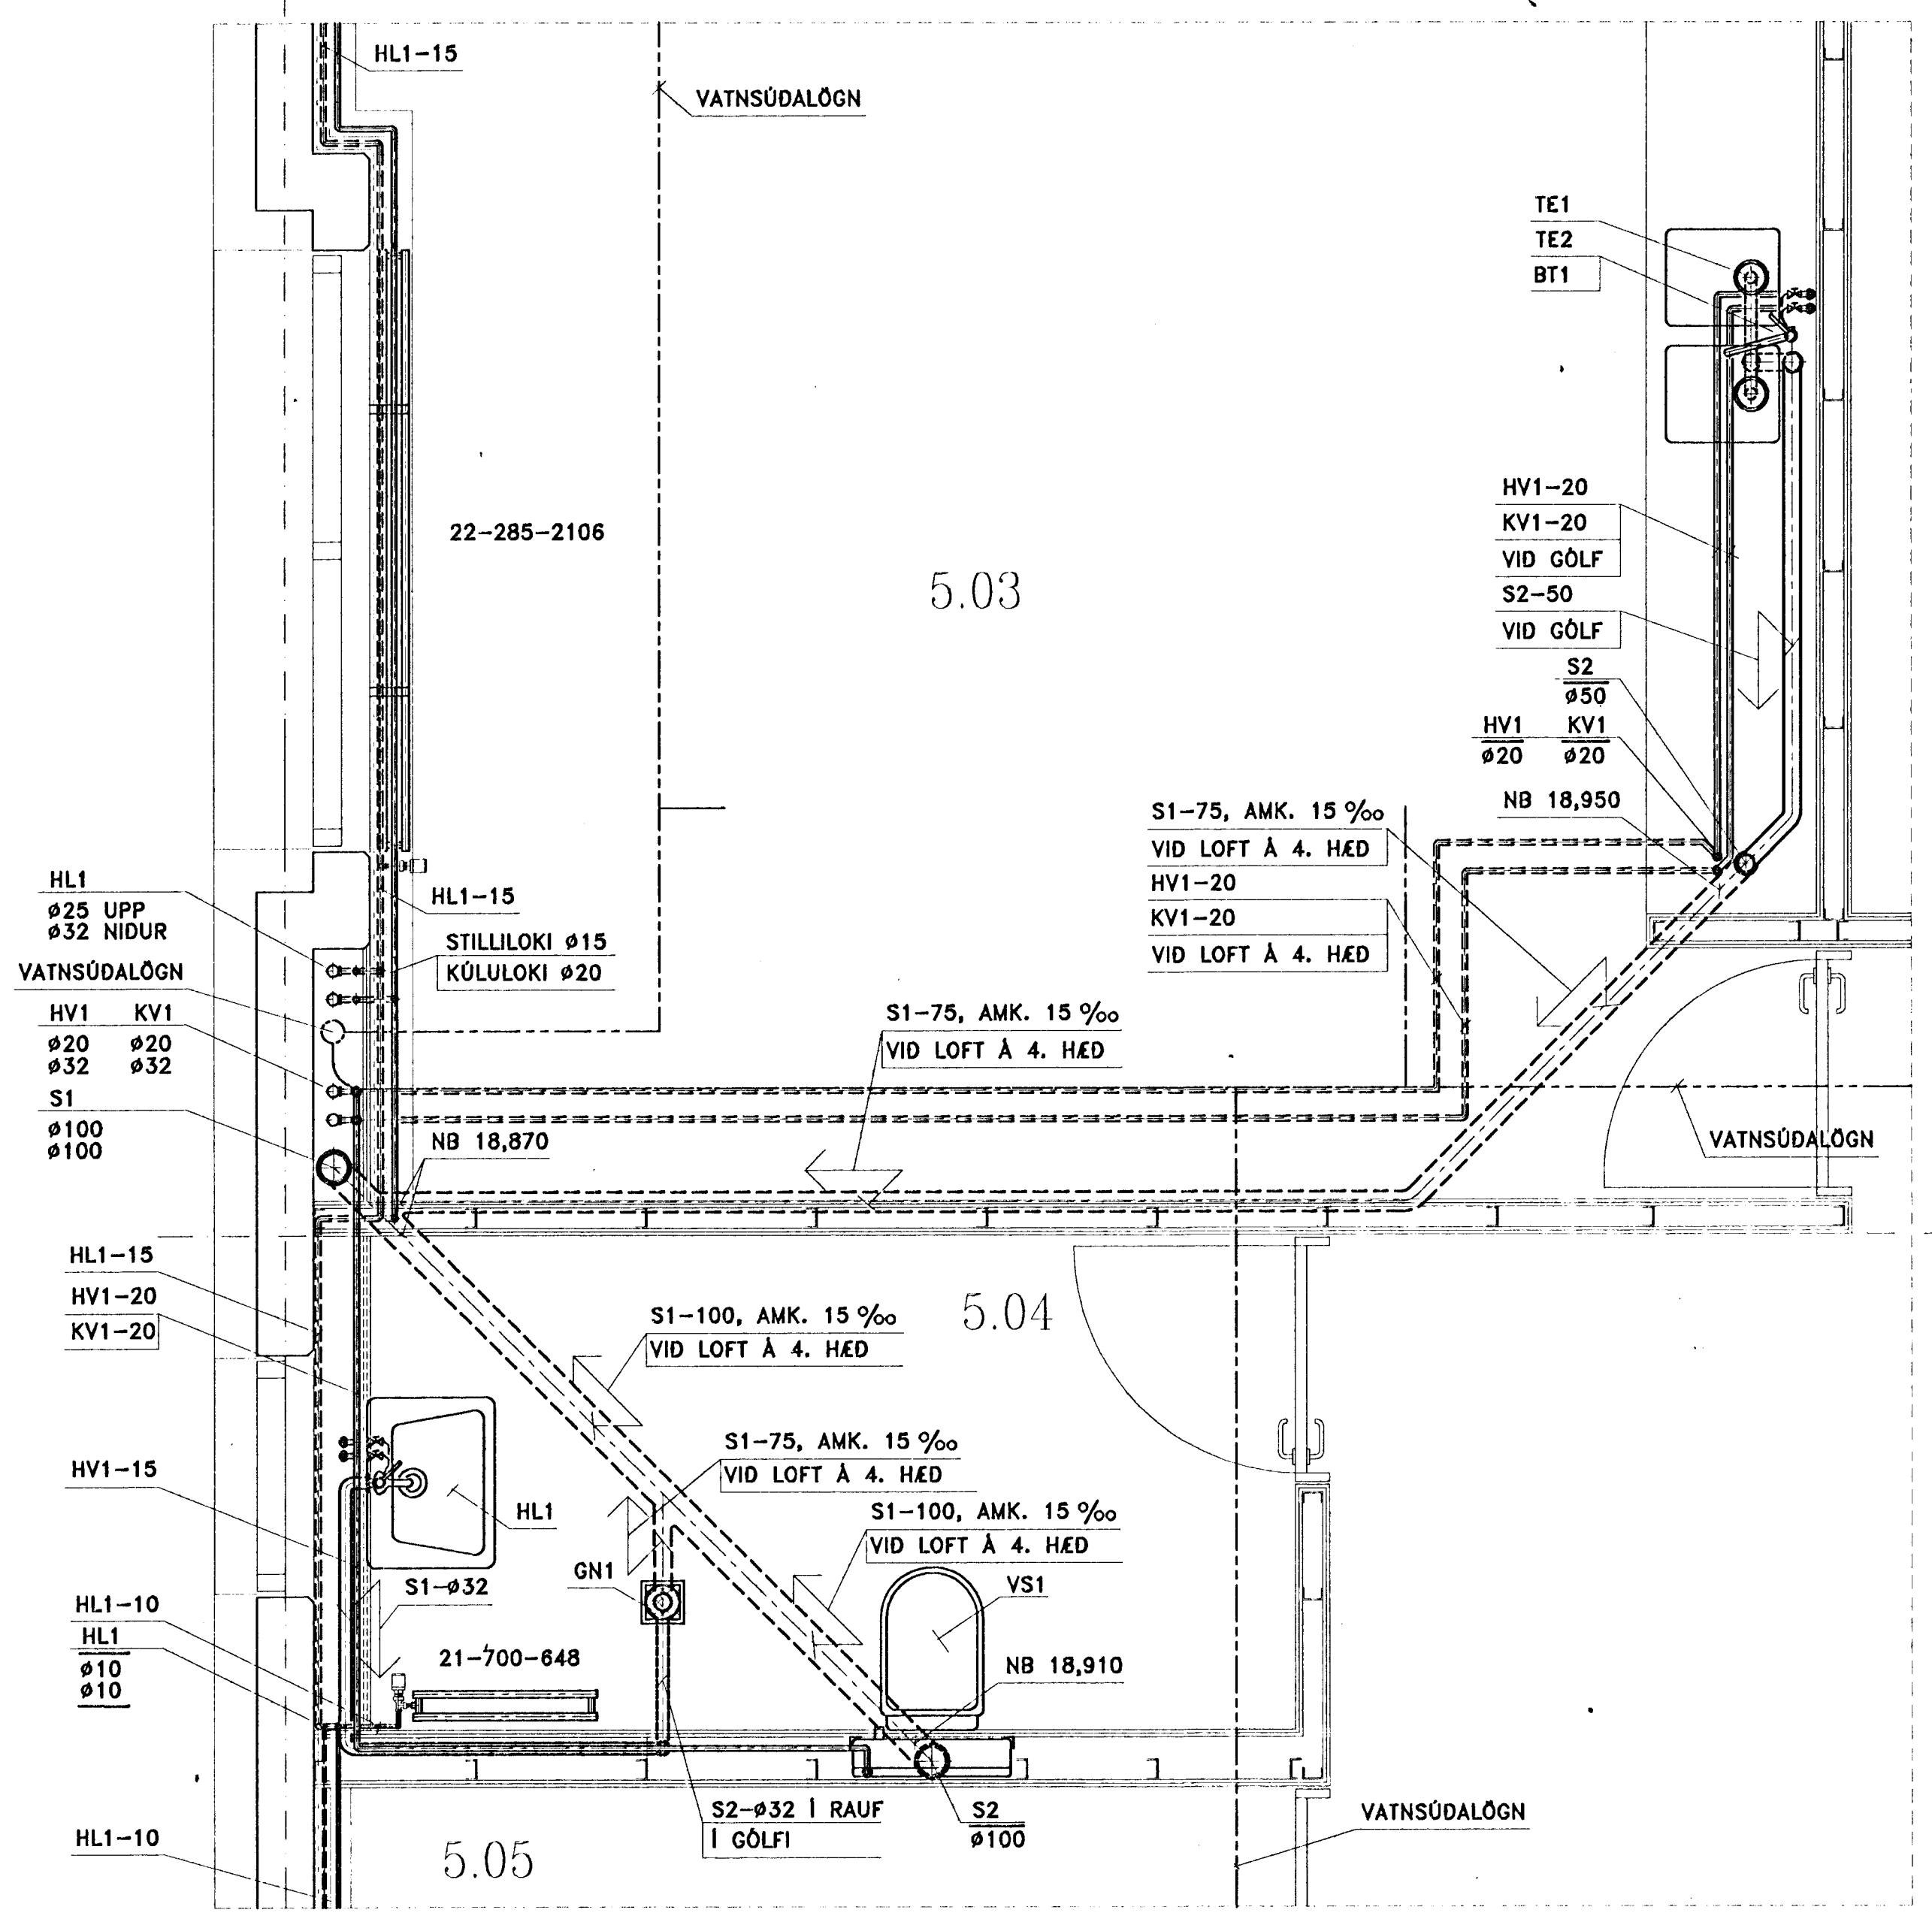

13

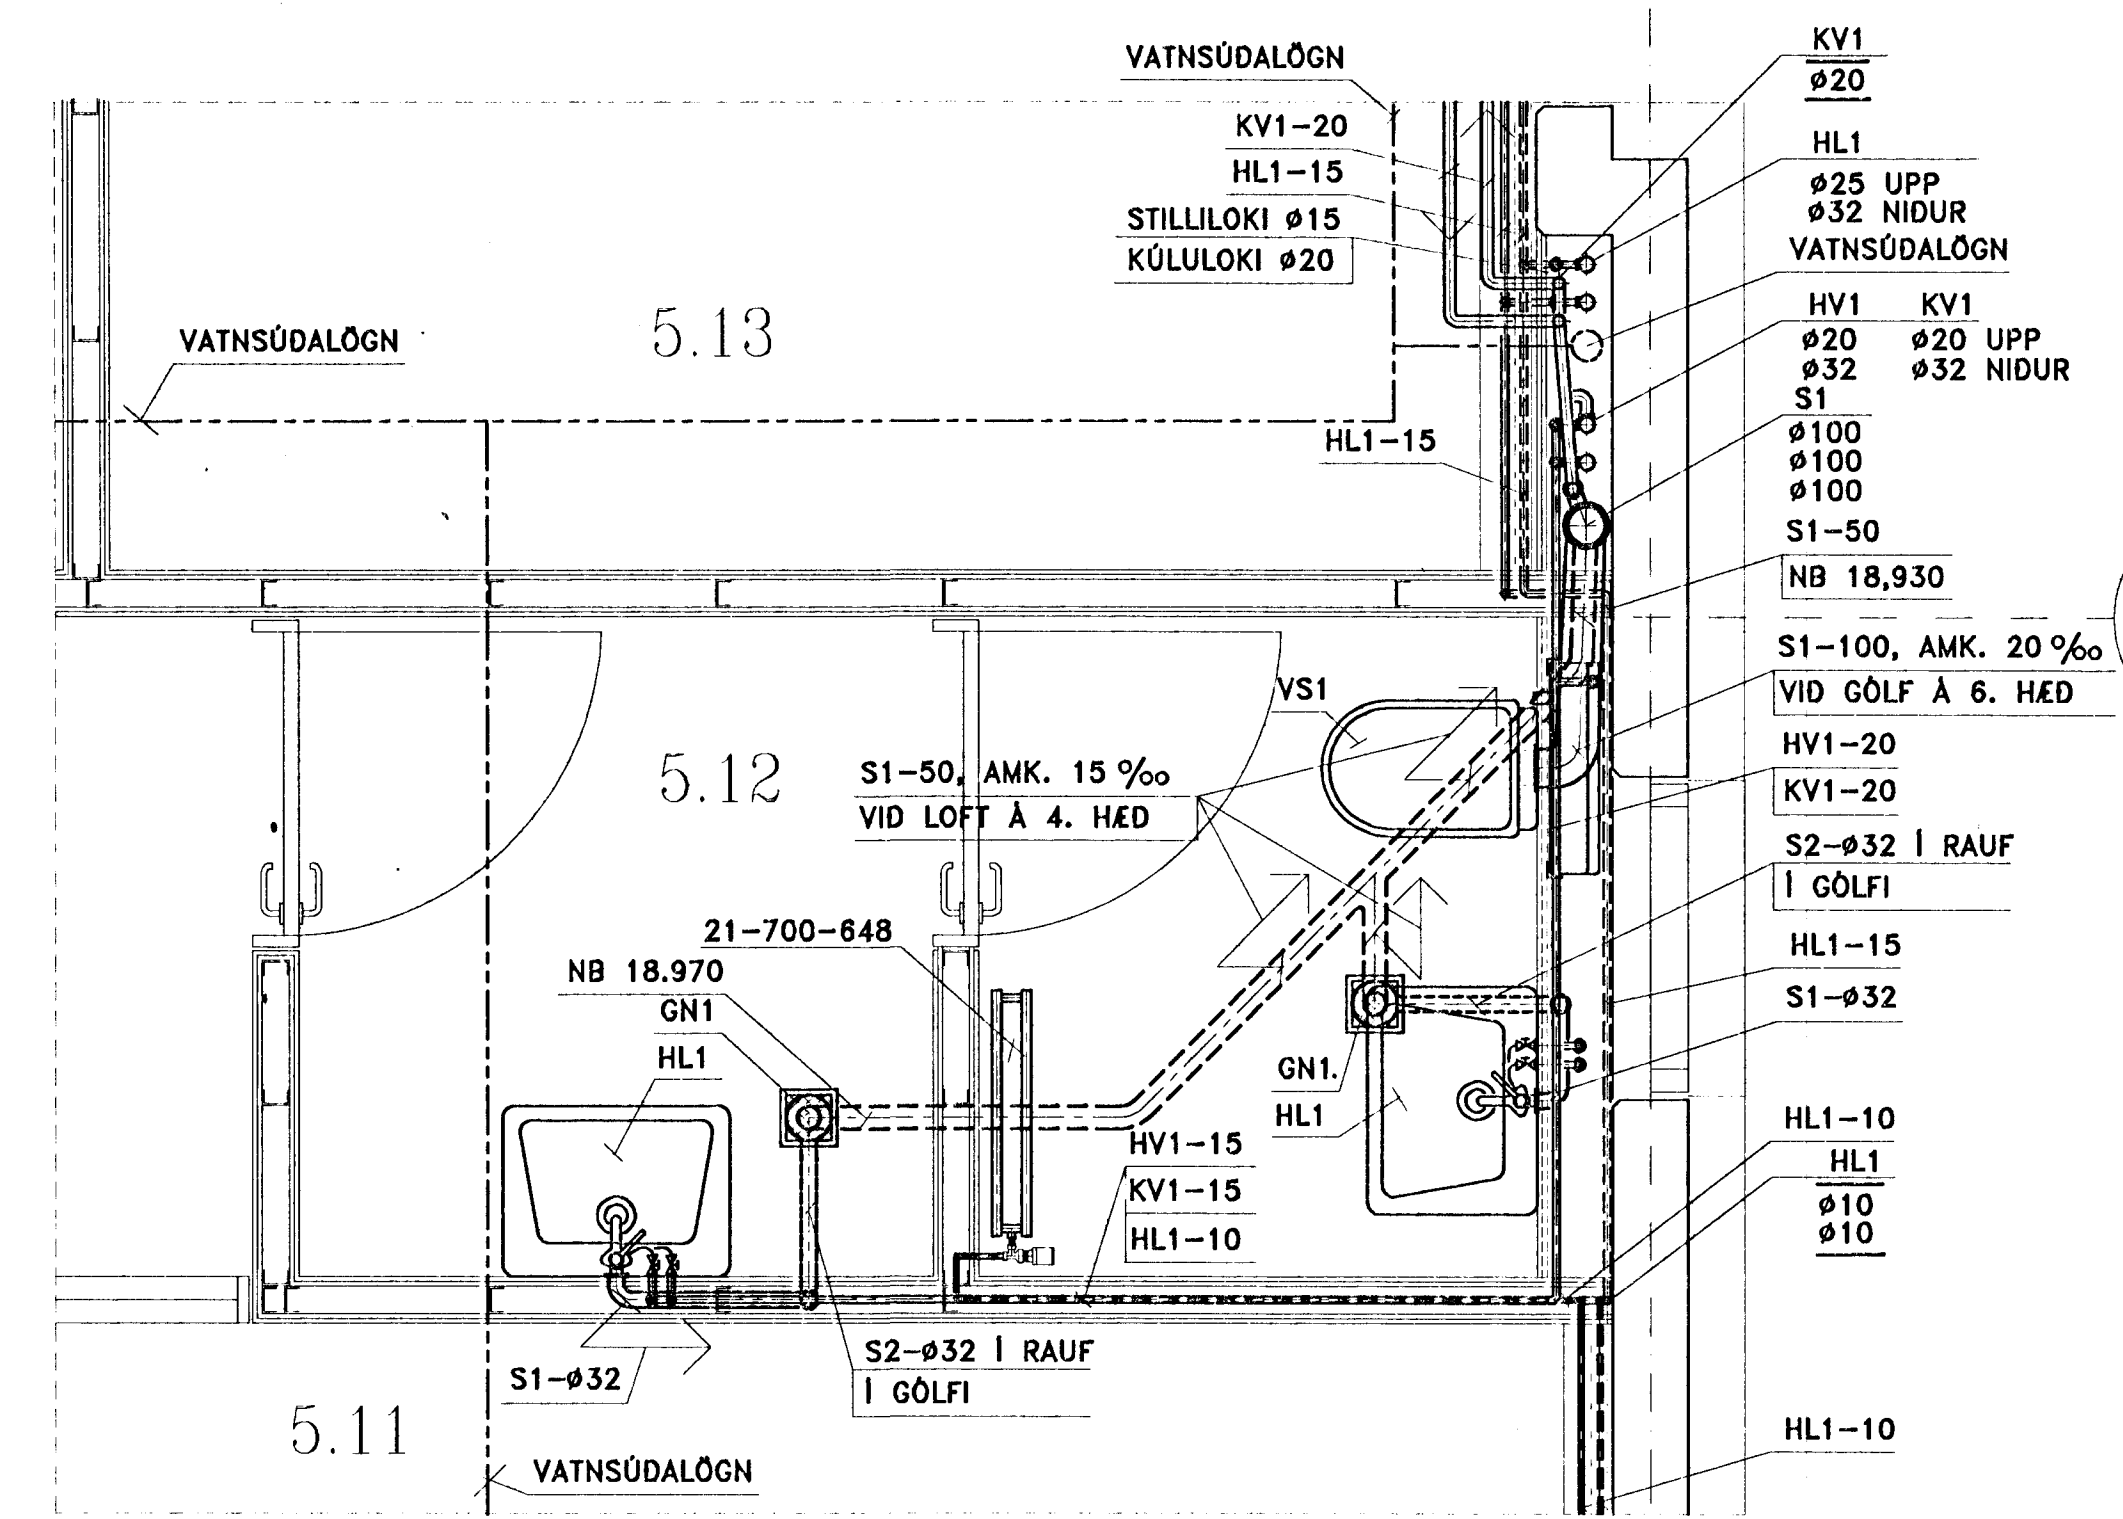

13

Byggingafrúðir Hafnarfjarðar
Algreitt þann
11. NOV. 1996
Sigurbjartur Halldórsson

VINNUTEIKNING

A	HÄÐARSEIÐNING FRÄRENNSLIS	15.03.95	RG
BREYTING	ÞÍÐI	BREYTT	DAGSETNING
YFIRSKRIFT			UNDIRSKRIFT
MIDBÆR HAFNARFJARÐAR FJARDARGATA 13-15		SKRIFSTOFUR SÍF 5. HÆÐ HLUTI 5	
Rafn Guðmundsson TPR Bráutarholt 8 105 Reykjavík Sími: 62 01 12 Fax: 62 13 65		PÍPULAGNIR SALERNI MM Á 5. HÆÐ	
DAGSETNING	UNDIRSKRIFT	TEIKNING NR.:	SKALI: 1:20
13.03.95	<i>Rafn Guðmundsson</i>	LA-551	