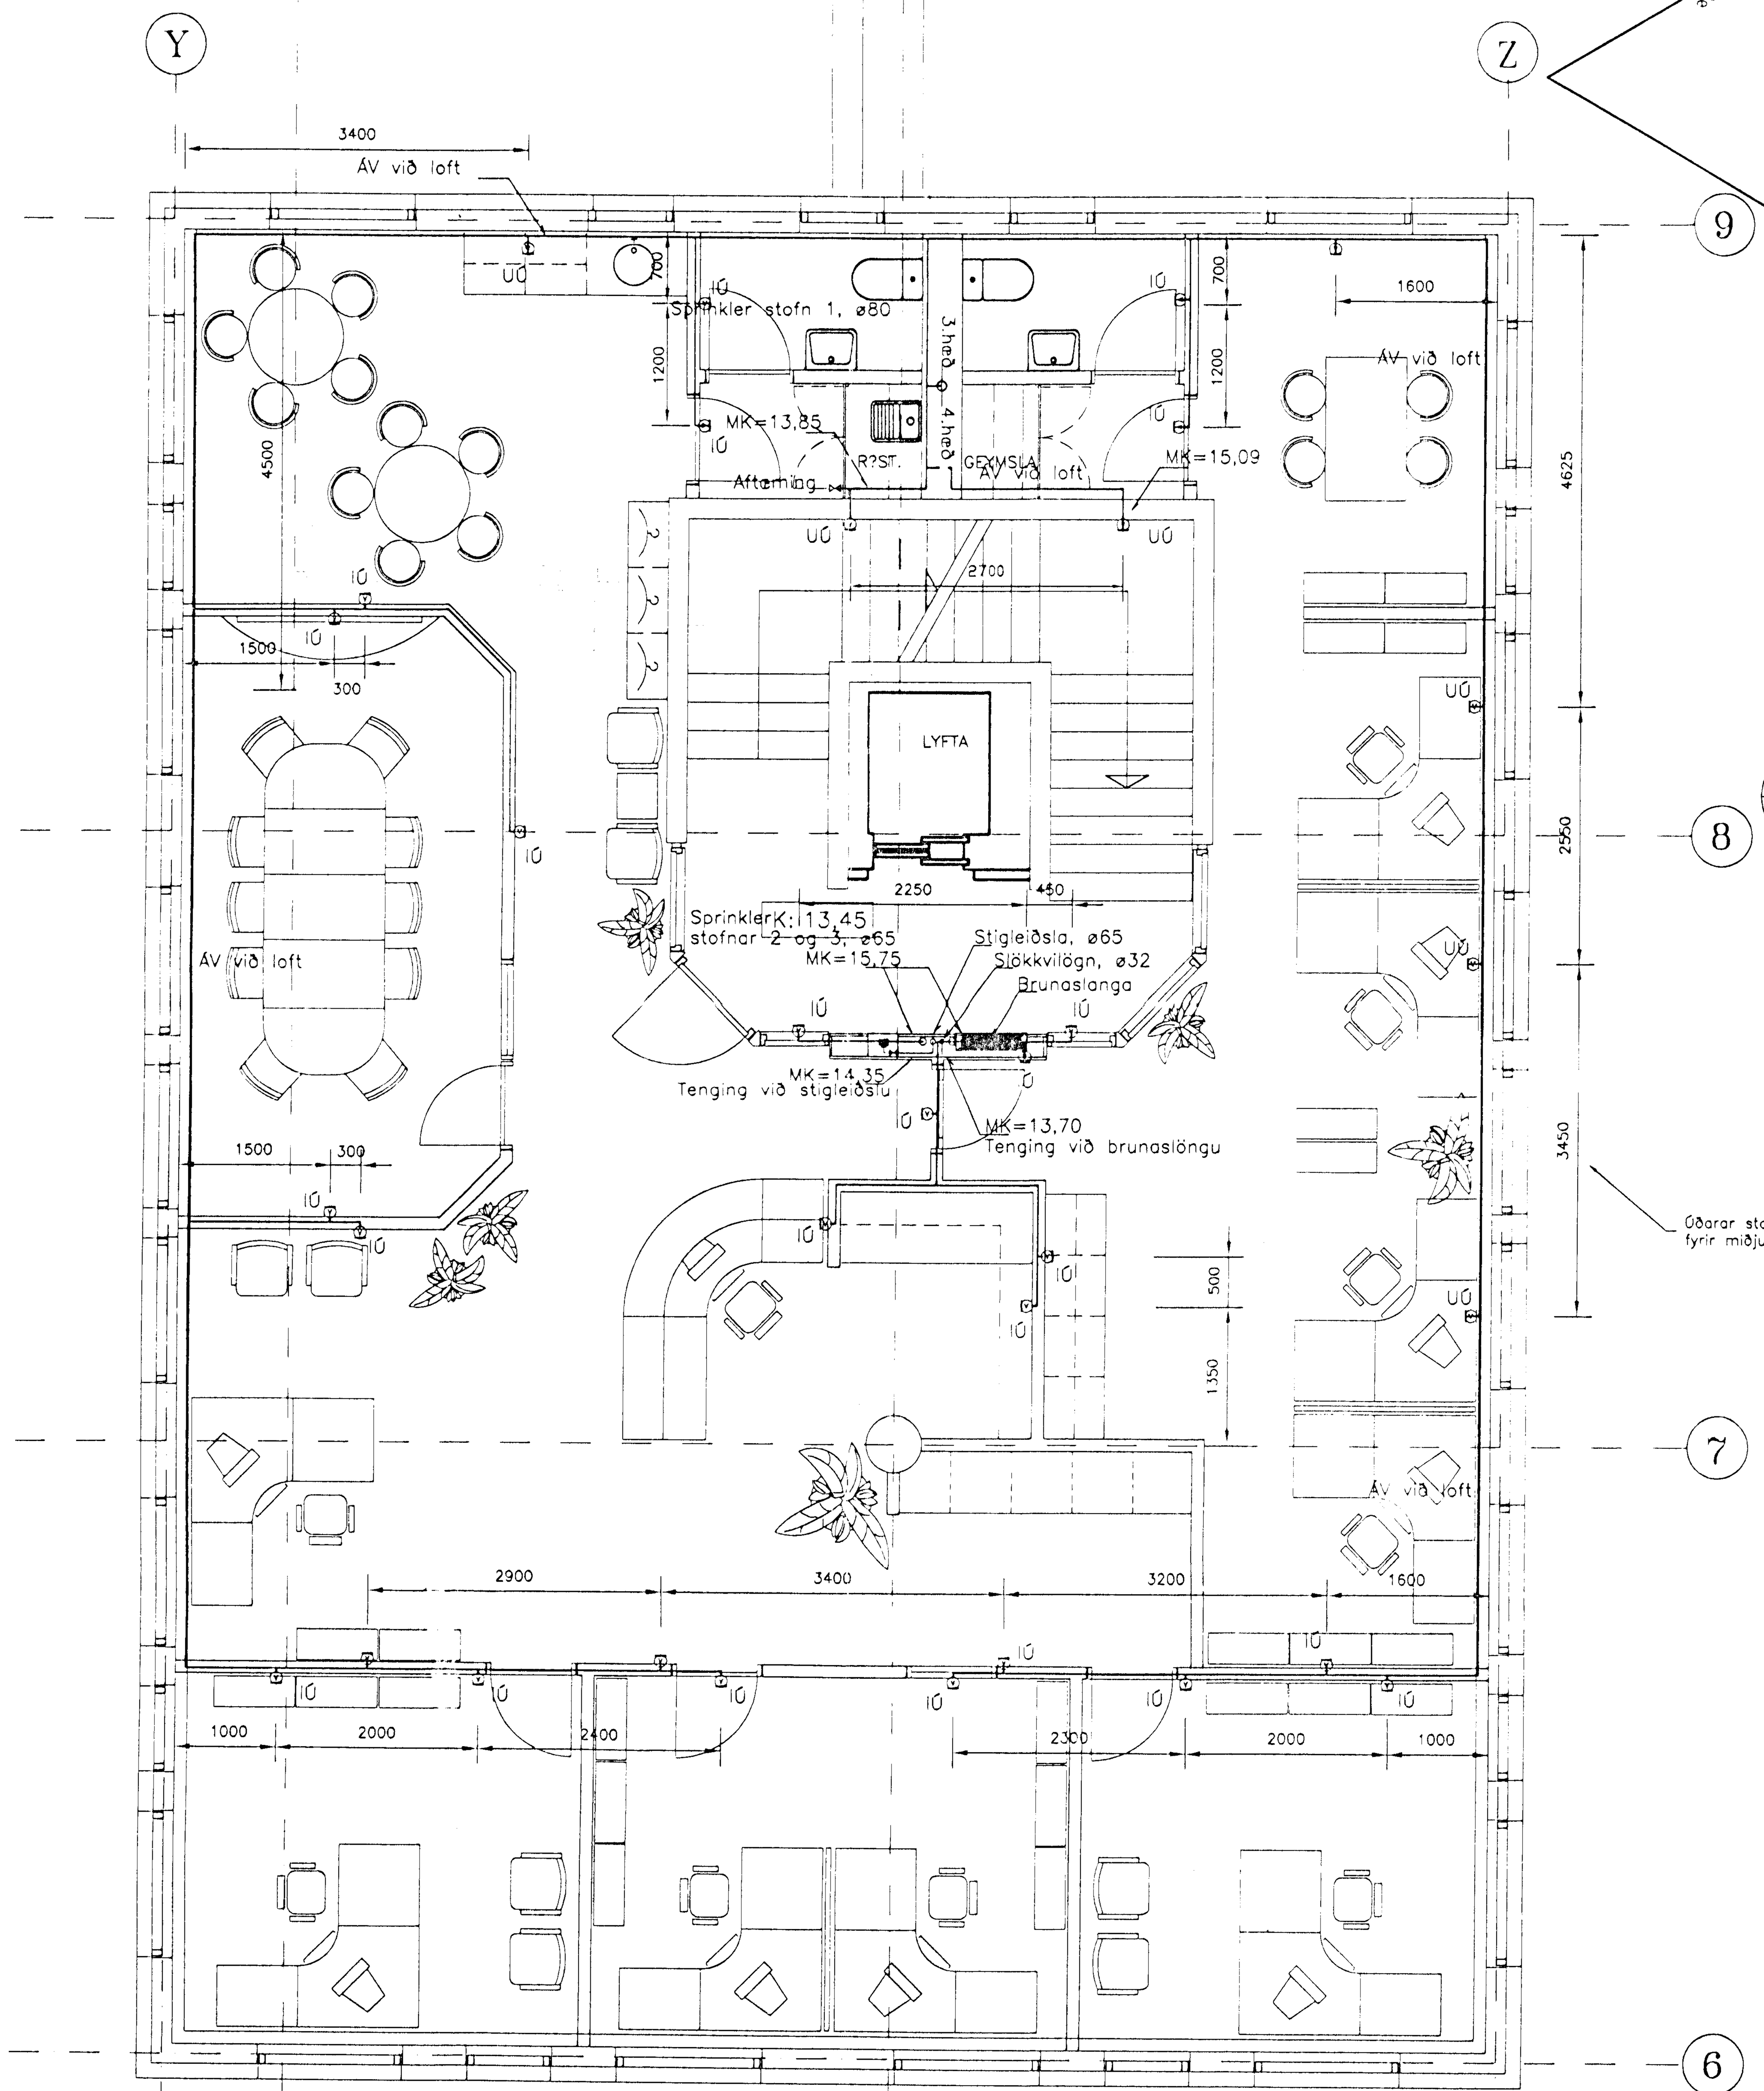

ÁV : Á vegg
IÚ : Innfelldur veggúðari
UÚ : Utanáliggjandi vatnsúðari
NV : Niðurvísandi vatnsúðari
UV : Uppvísandi vatnsúðari

GRUNNMYND
M. 1:50

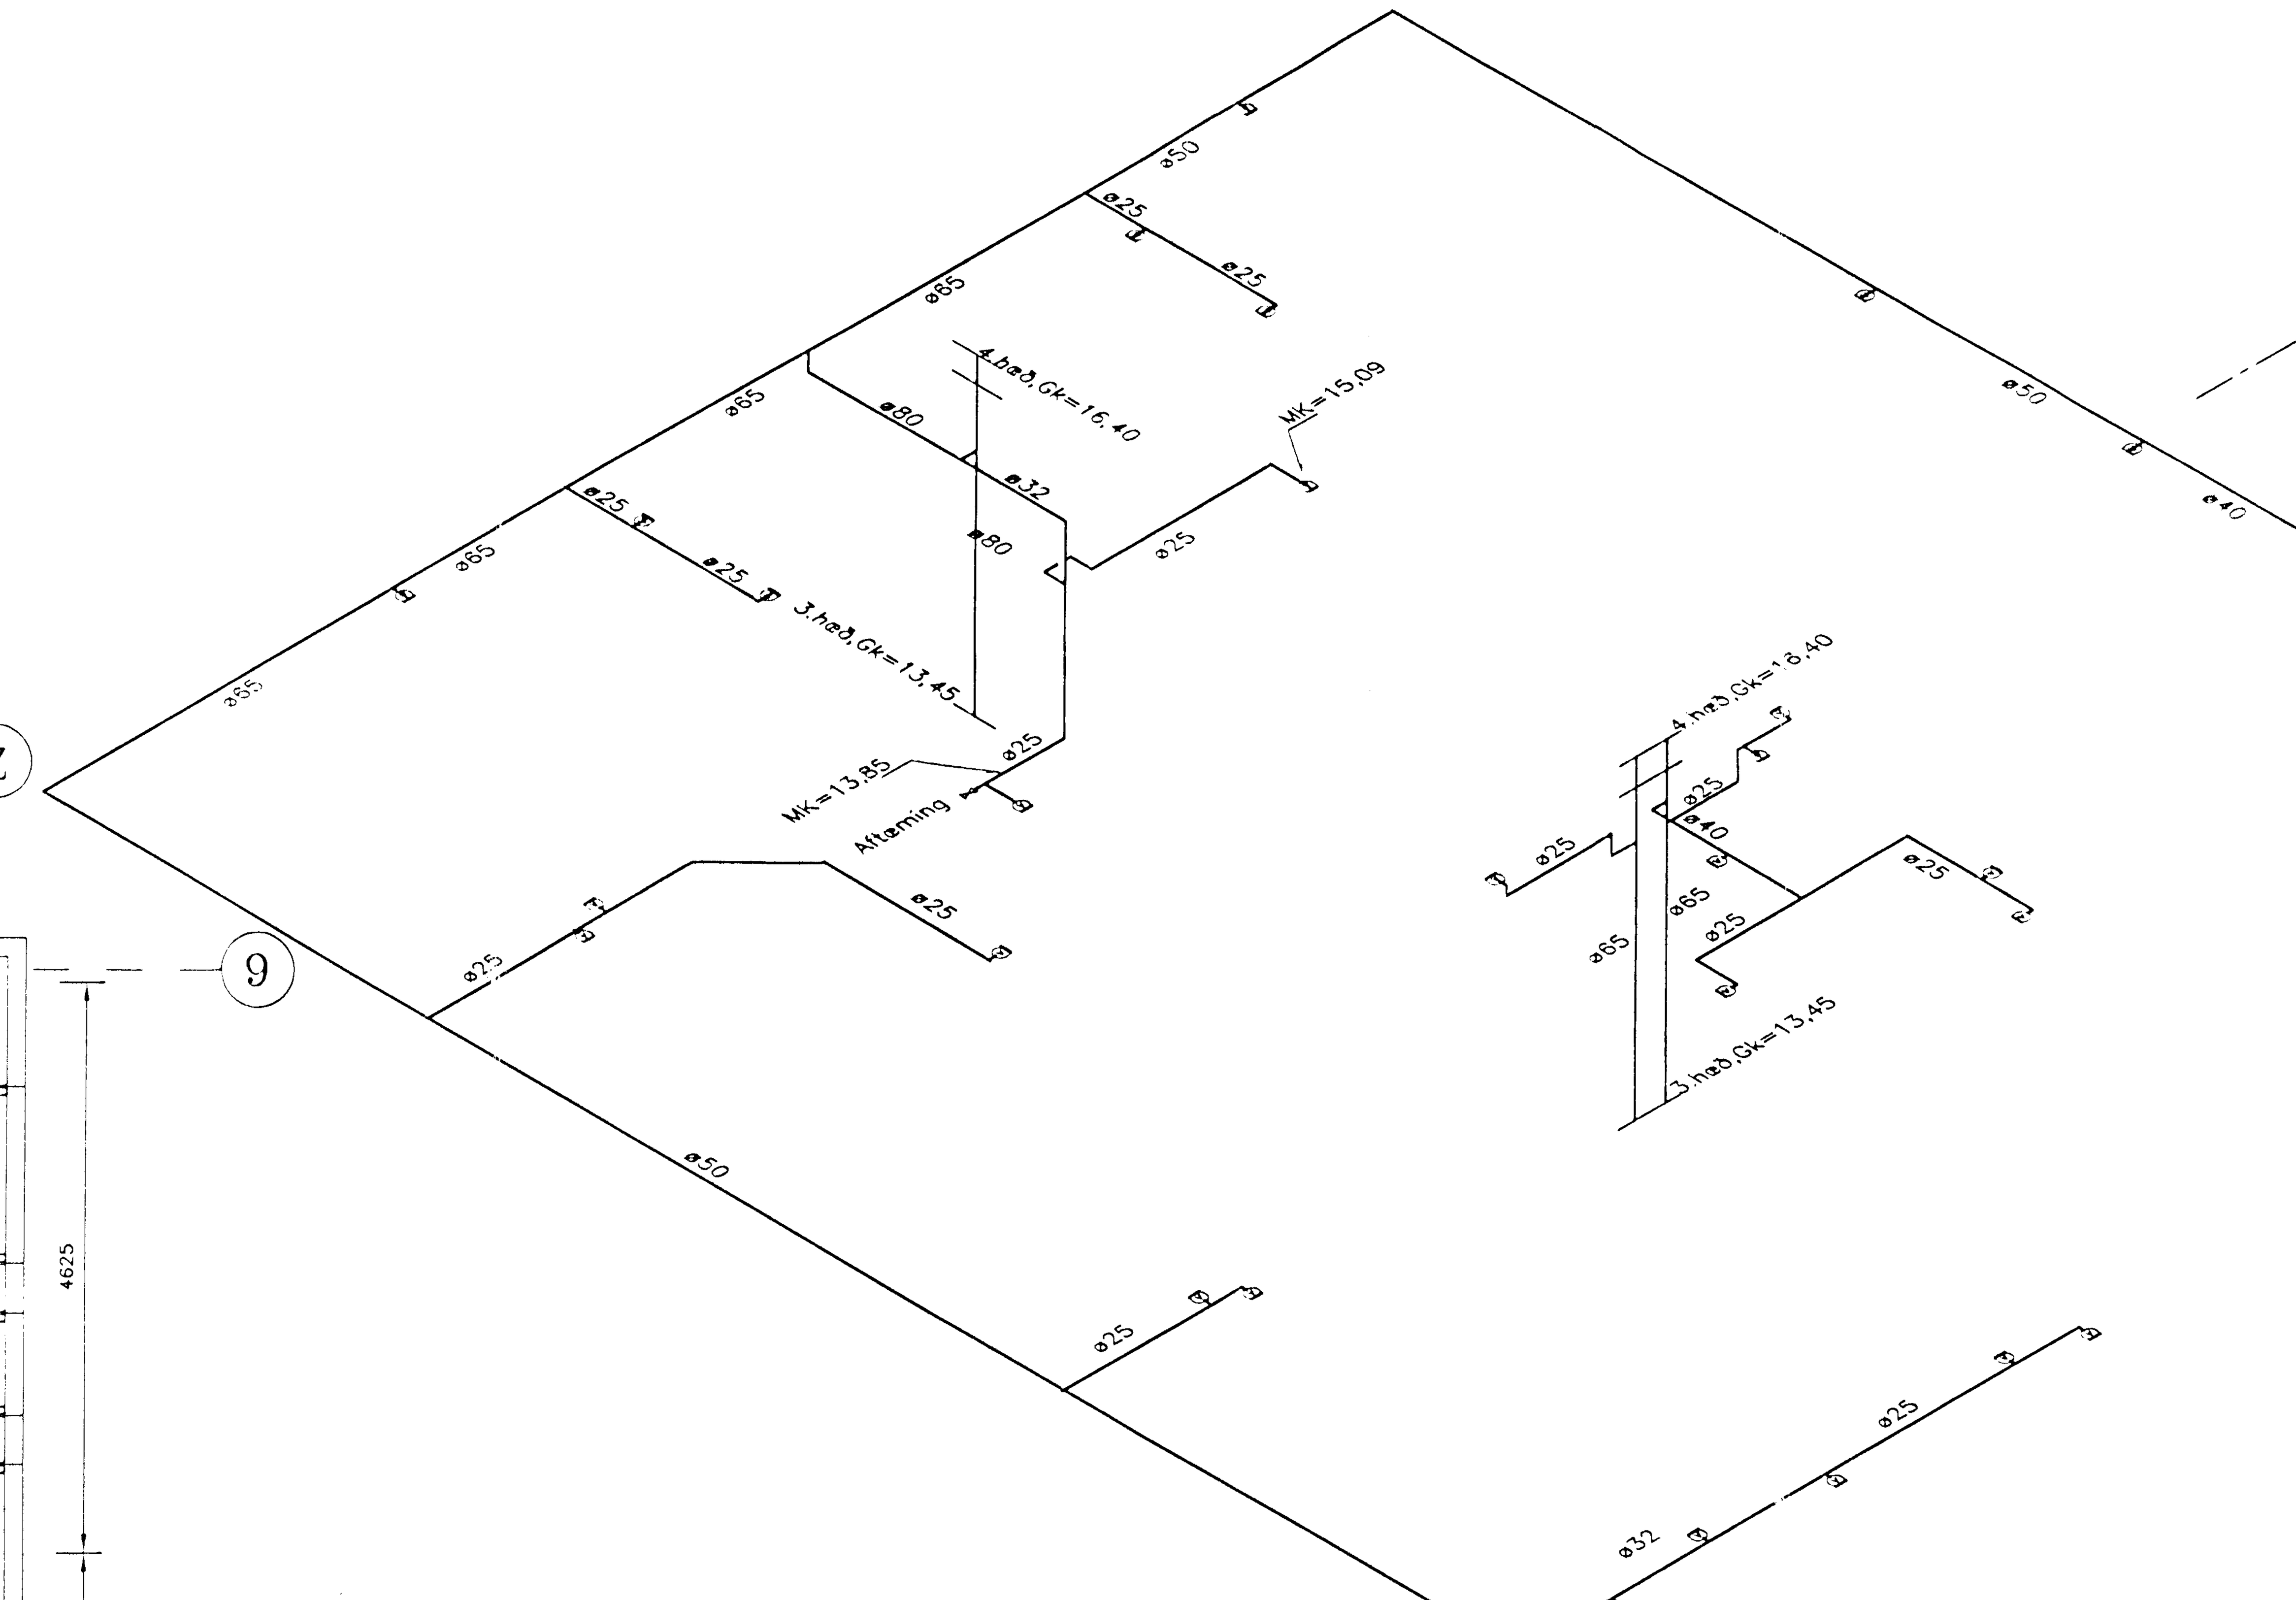

RÚMMYND
M. 1:50

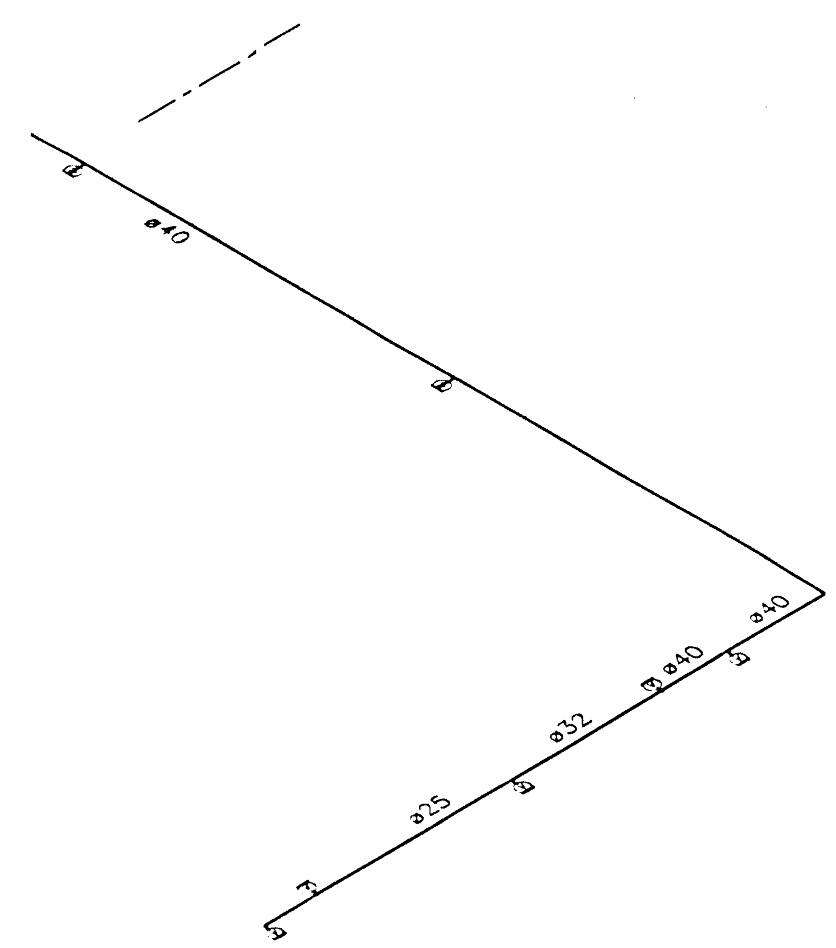

RÚMMYND – frh
M. 1:50

Skýringar

Sjá skýringar fyrir vatnsúðalögn á teikningu nr. 1032–V–80.
Sjá skýringar og tákn á teikningu nr. 1032–V–01.
Sjá dæmigerðar sérmyndir á teikningu nr. 1032–V–03
og nr. 1032–V–04.

1:50
2500 0 2500 mm

1:20
1000 0 1000 mm

Brunamálastofnun ríkisins
SAMÞYKKT
Tengist eldra kerfi fyrir ...
29 SEP 1997
Sbr. bréf
Guðbrandur Gunnarsson

Byggingafulltrúi Hafnarfjarðar
Afgreitt þann
30 SEPT. 1997
Sigurbjartur Halldórsson

NR	FJÖLDI	BREYTINGAR	DAGS	SAMþ
B	heild	Úðarar í skrifstofur	Júní'97	ÓÁ
A	3	Úðarar inn að stigahúsi	Des'96	ÓA

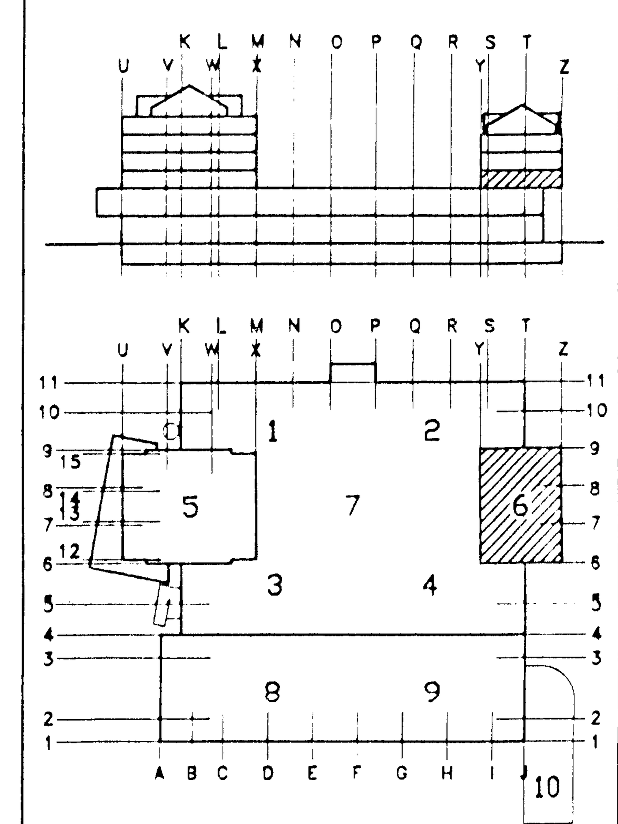

MIÐBÆR HAFNARFJARÐAR

FJARÐARGATA 13–15

ALMENNA VERKFRÆÐISTOFAN HF
FRV
FELLSMÚLA 26 – 108 REYKJAVÍK
SÍMI 588 8100 FAX 568 0284

HEITI
VATNSÚÐALÖGN
3.HÆÐ, SKRIFSTOFUR
GRUNNMYND, RÚMMYNDIR, HL.6

MÆL: 1:50

HANNAÐ	TEIKNAÐ	YFIRFARIÐ	SAMþ.
RH	RH	ÓA	S.J.

DAGS: 19/08 1996

TEIKNING NR.: 1032–V–170
BREYTING NR.: B