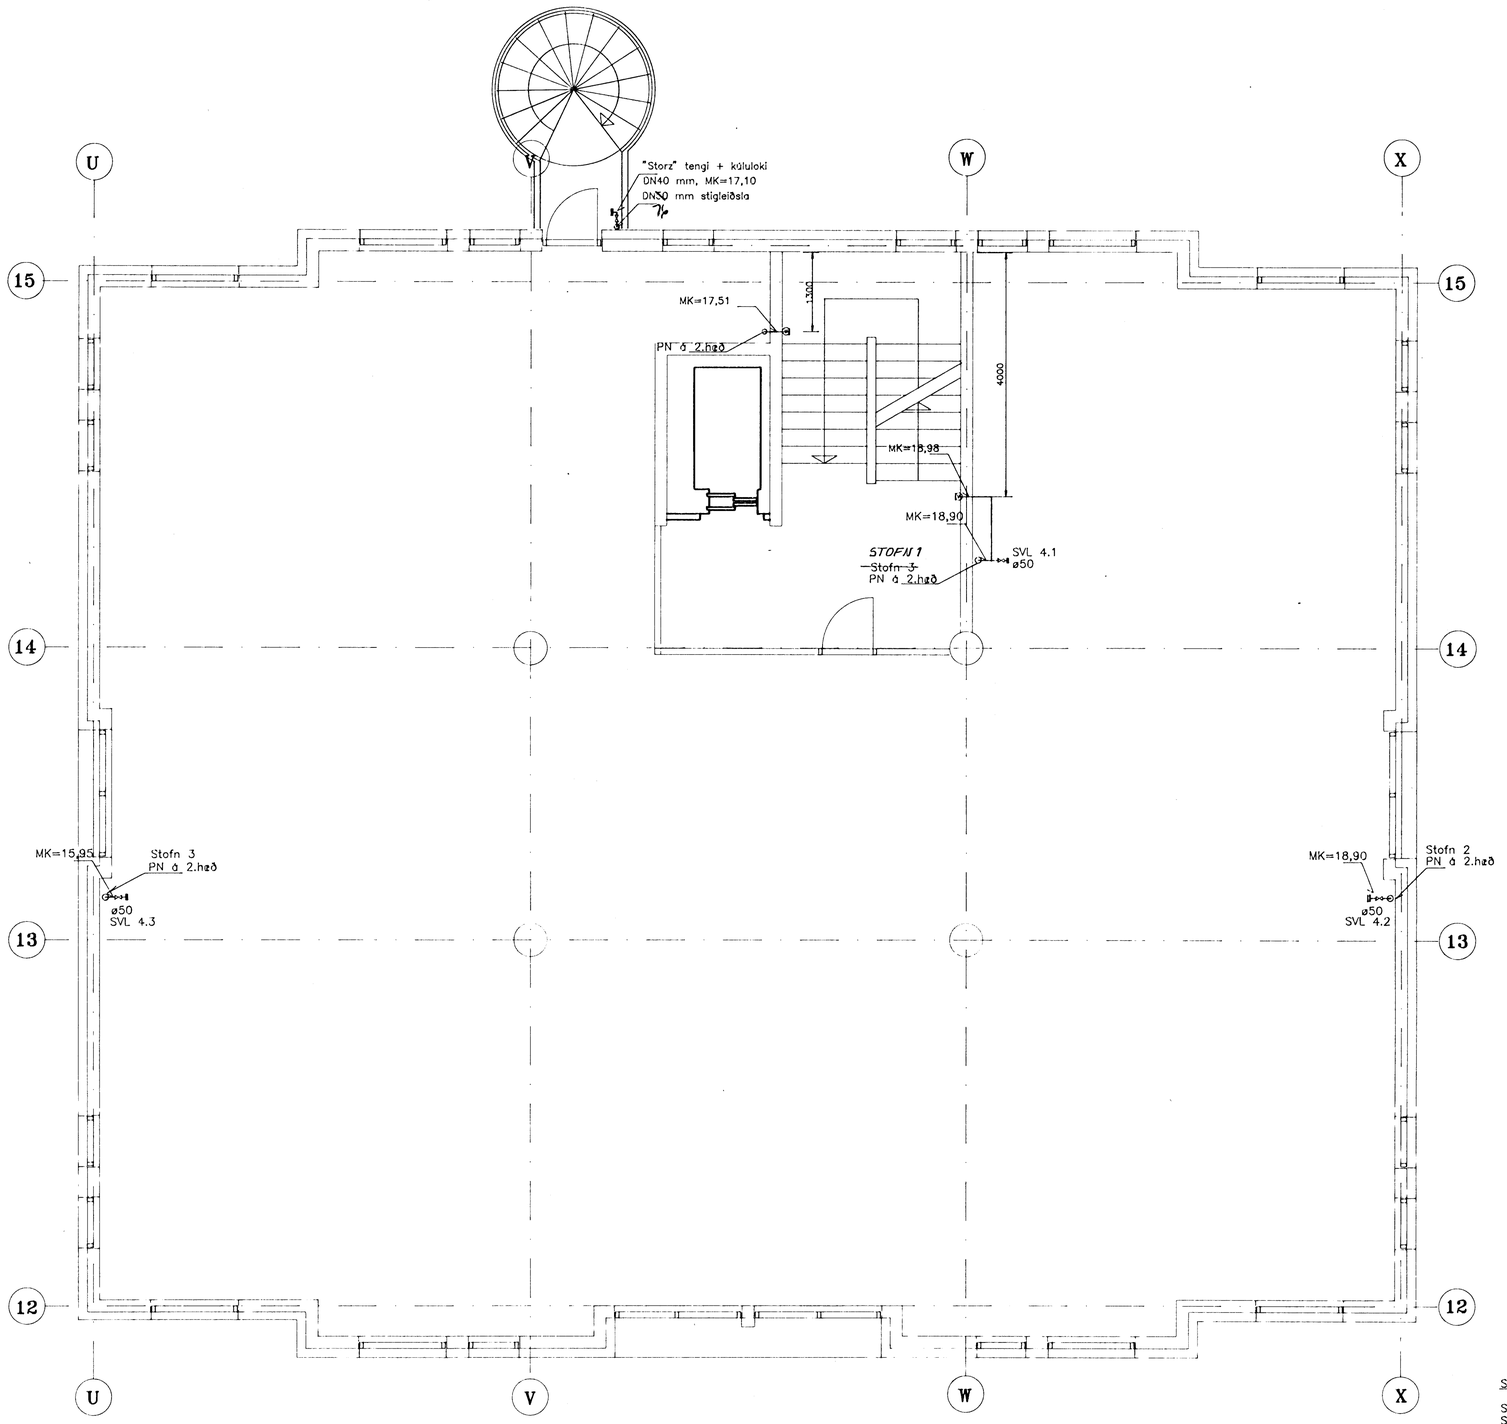

Skýringar

Sjá skýringar á teikningu 1032–V–80.
Sjá skýringar og tákn á teikningu nr.1032–V–01.
Sjá dæmigerðar sérmyndir á teikningu nr. 1032–V–03
og teikningu nr. 1032–V–04.

SVL : Stöðuvísandi lokar

Brunamálastofnun ríkisins
SAMÞYKKT

27 MAR 1996

sér. fræð.

1 0 1 2 3 4 5 m

NR	FJÖLDI	BREYTINGAR	DAGS	SAMÞ

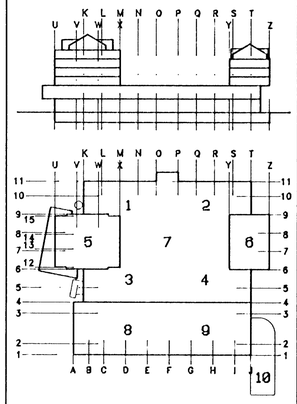

MIÐBÆR HAFNARFJARÐAR

FJARÐARGATA 13–15

ALMENNA VERKFRÆÐISTOFAN HF
FELLSMÚLA 26 – 108 REYKJAVÍK
SÍMI 588 8100 FAX 588 0284

HEITI
VATNSÚDALÖGN
4.HÆÐ
GRUNNMYND

MÁL 1:50

HANNAÐ	TEIKNAÐ	YFIRFARIÐ	SAMÞ.
			S.J.

DAGS 21/03 1996

TEIKNING NR. 1032–V–126

BREYTING NR.