




AV : A vegg
 IO : Innfellður veggúðari
 U0 : Utanfelligjandi veggúðari
 NV : Niðurvísandi vatnsúðari
 IO2 : Innfellður vatnsúðari með aukinni kastlengd

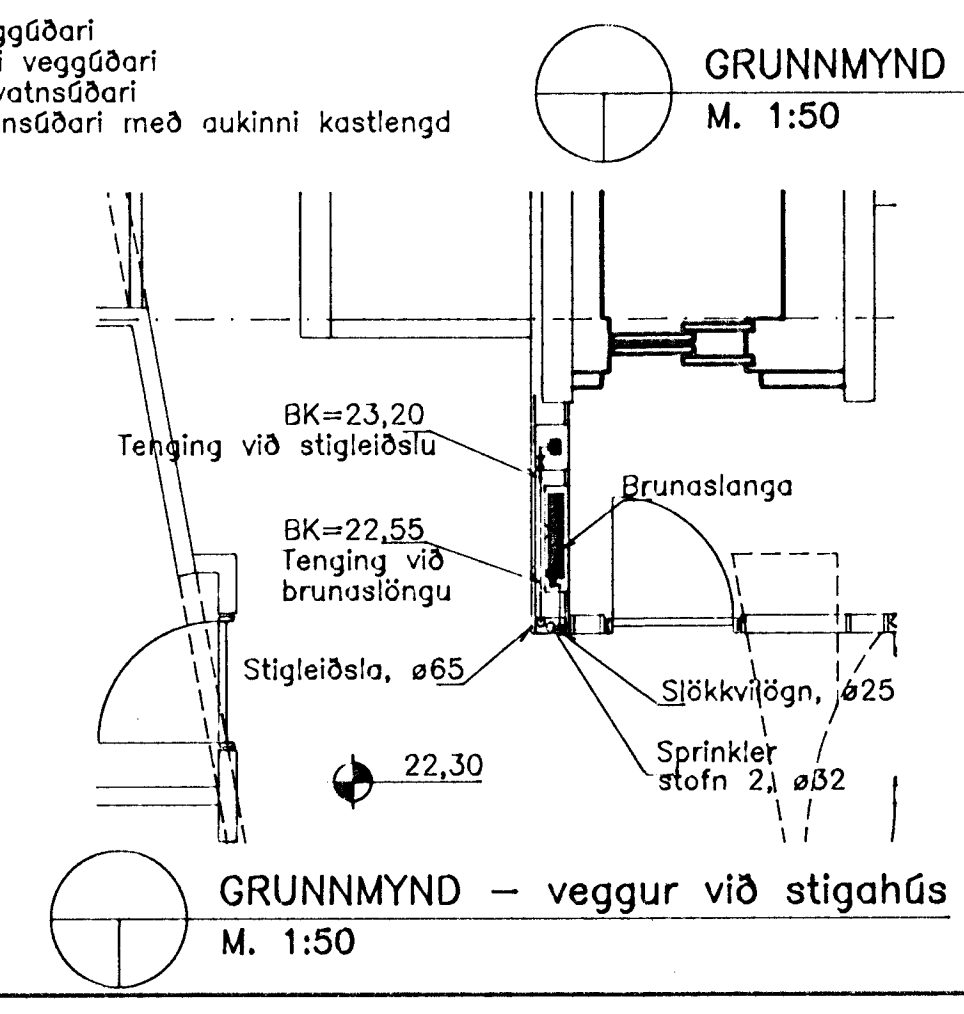

GRUNNMYND - veggur við stígaús
 M. 1:50


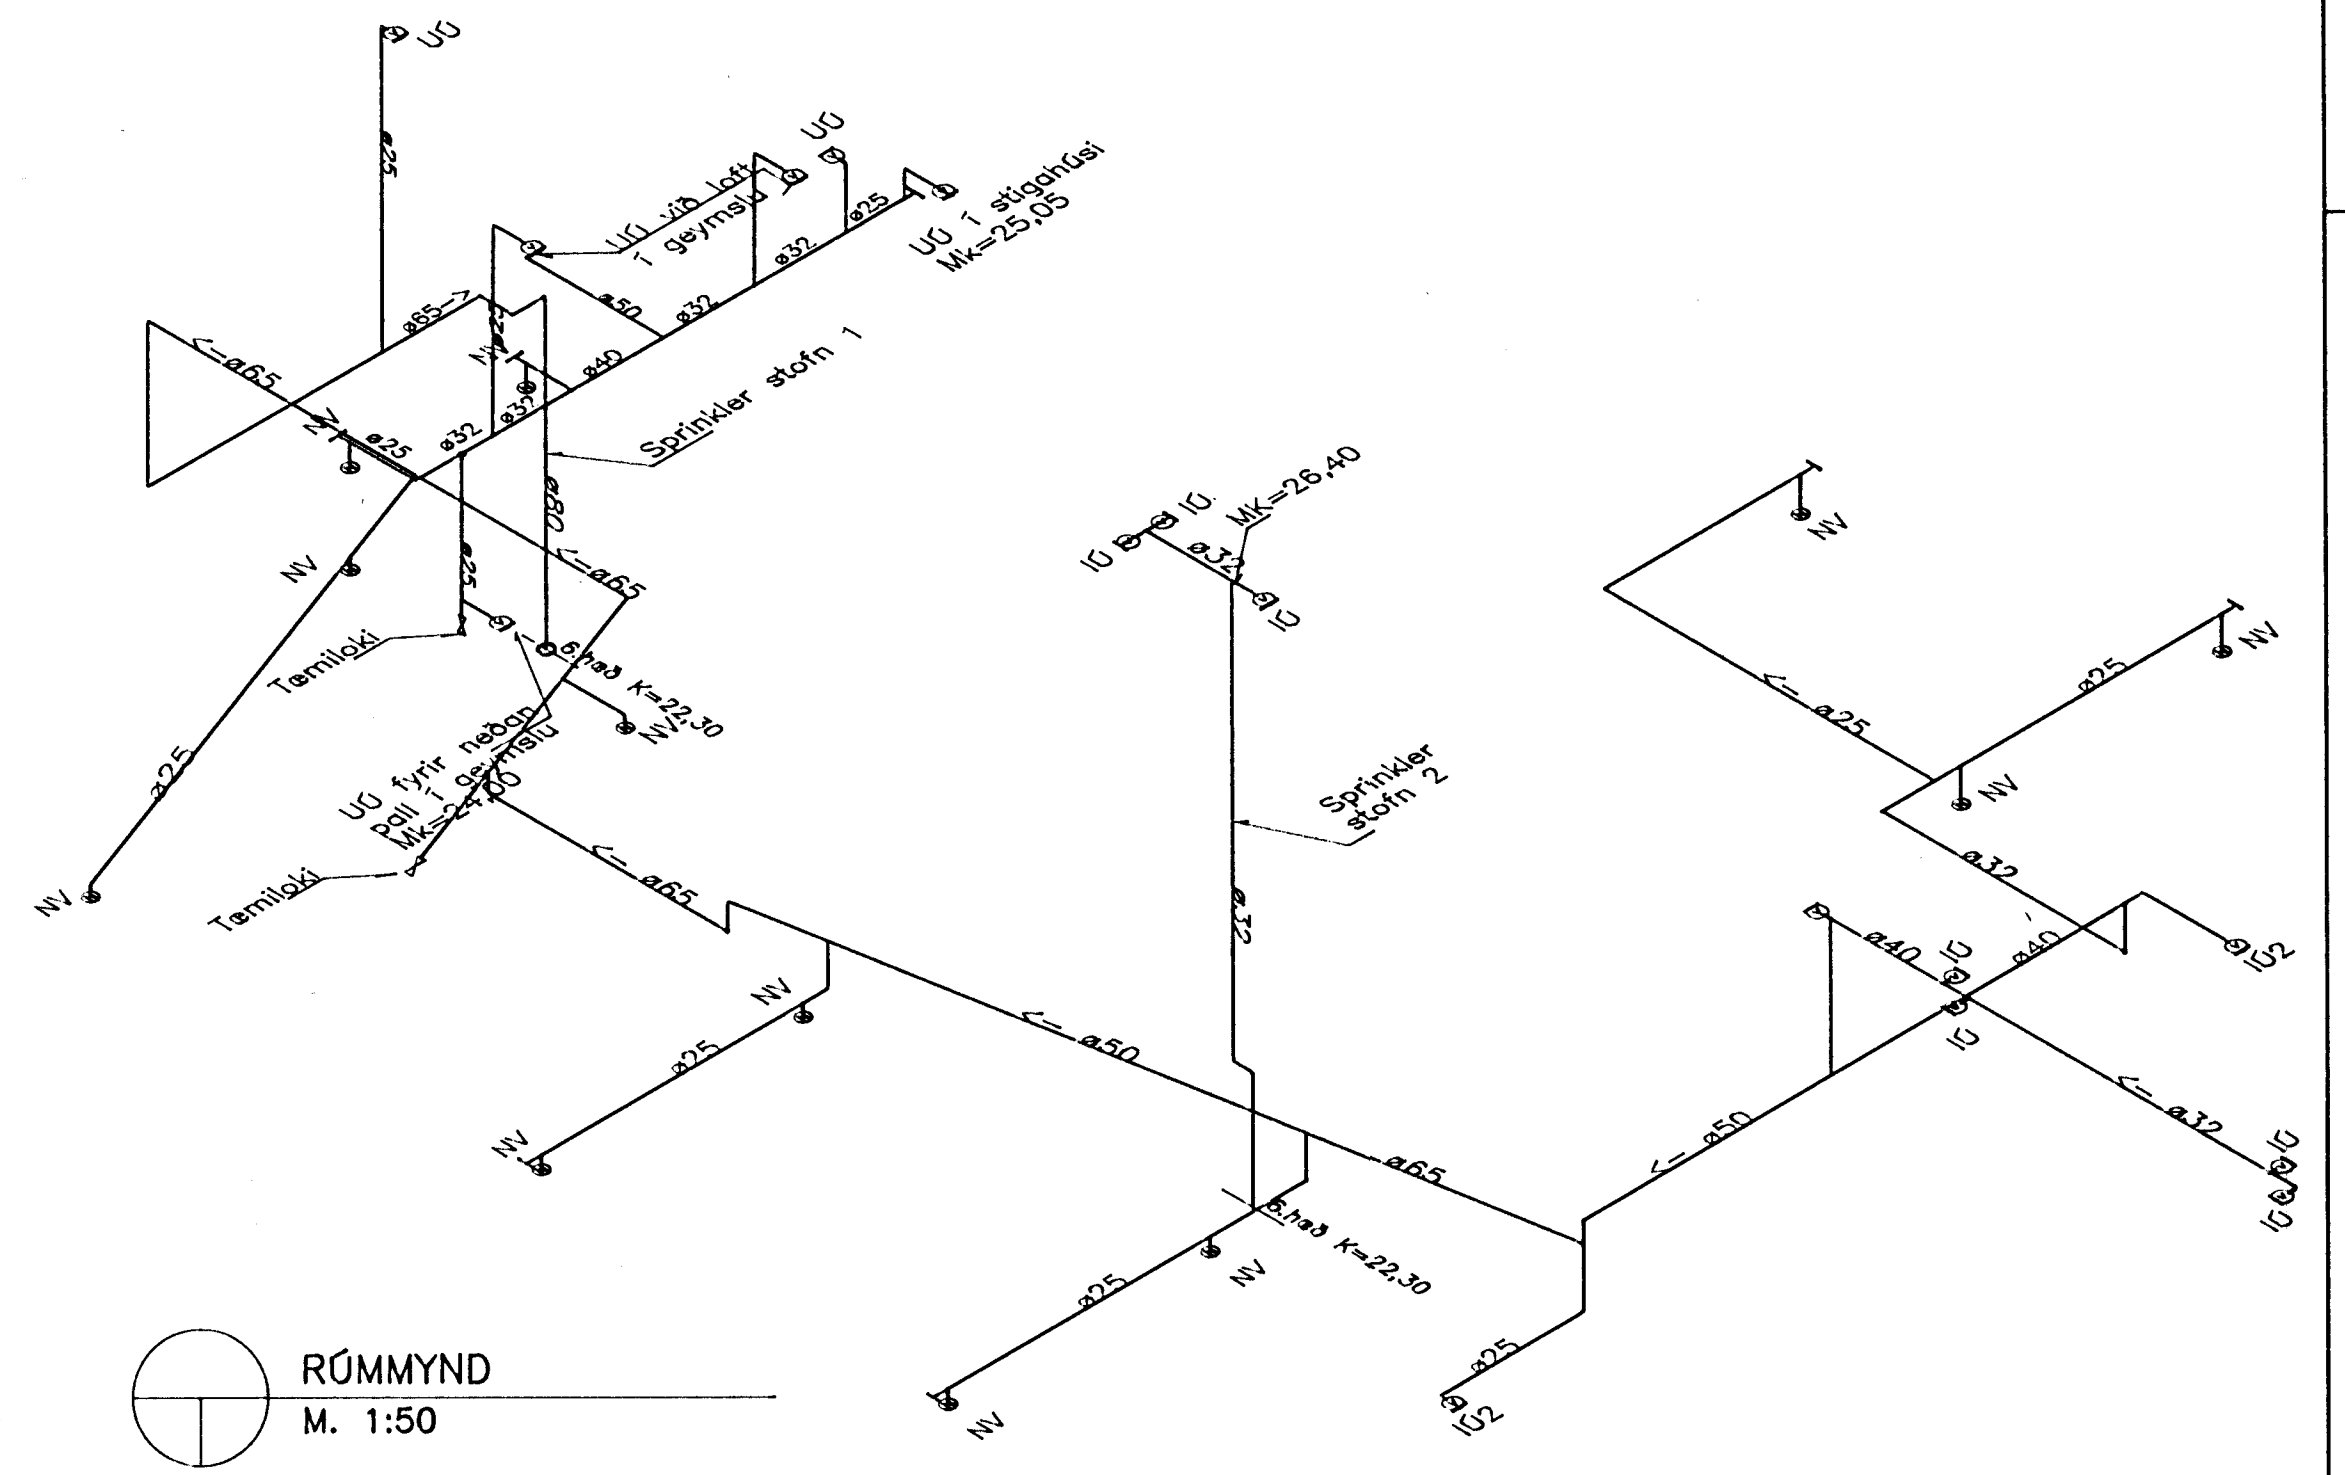


RÓMMYND
 M. 1:50

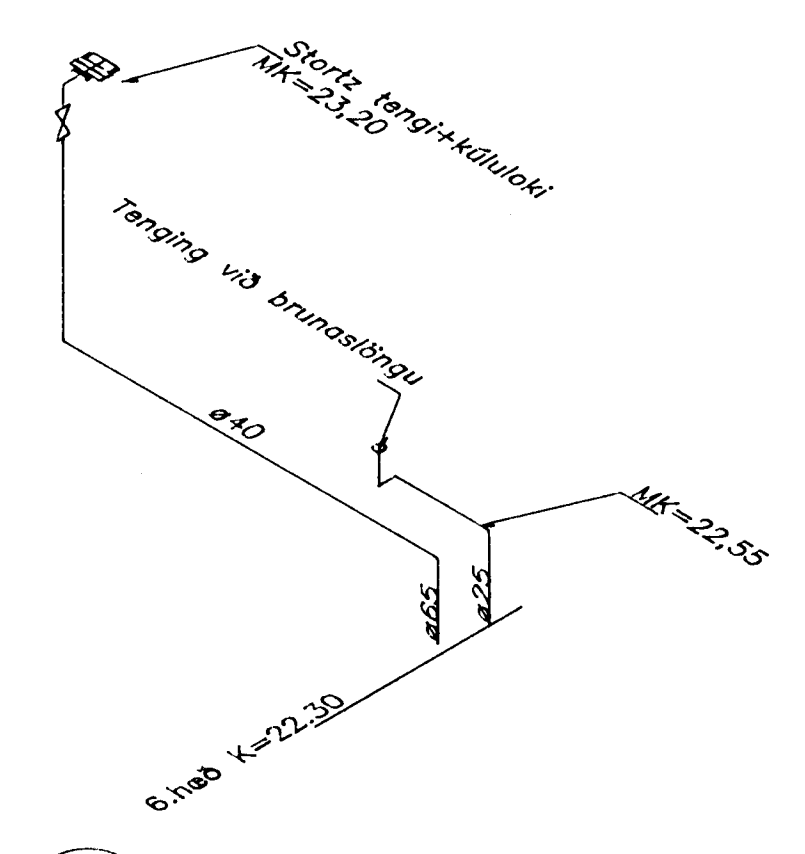

RÓMMYND--stigleiðsla+slökkvölög
 M. 1:20

A heild Leiðslur og Úðarar á skrifstofum Sept. 96
 NR FJELDI BREYTINGAR DAGS SAMP

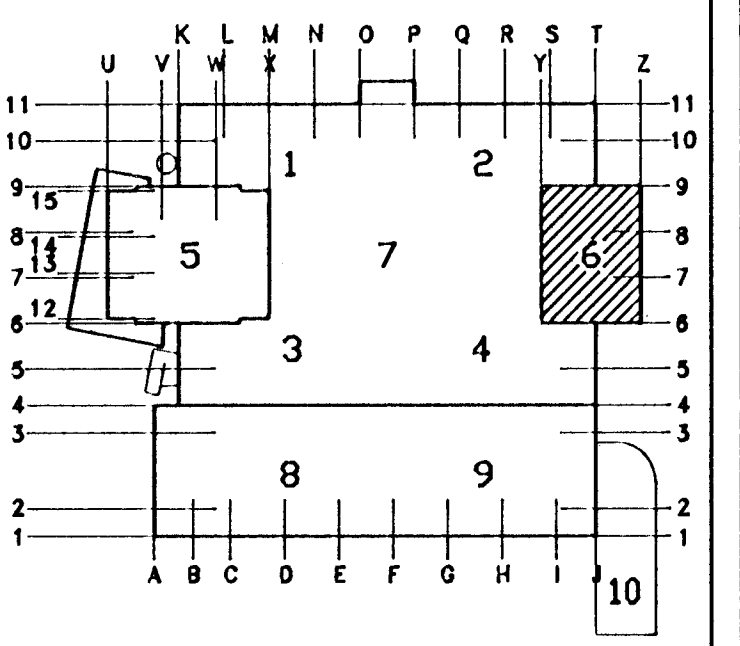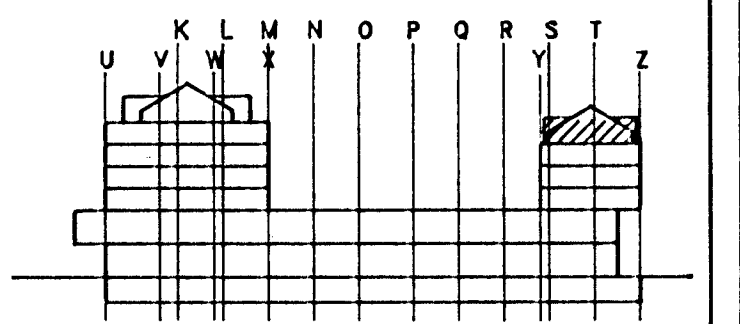

MIDBÆR
HAFNARFJARÐAR
 FJARDARGATA 13-15

ALMENNA
VERKFRÆDISTOFAN HF
 FELLISMÖLA 28 - 108 REYKJAVÍK
 Sími 568 8100 FAX 568 0284

Byggingaútlit frá Hafnarfjarðar
 Afgreitt þann

HEITI
VATNSÚDALÖGN 30 SEPT 1996
 6.HÆÐ, SKRIFSTOFUR Sigurbjartur Halldórssen
 GRUNNMYND, RÓMMYNDIR, HL.6

MÁL	1:50	1:20		
HANNAÐ	RHauks	TEÐONO	RYZFARIB	SAMB
DAGS	19/08 1996			
TEÐNING NR	1032-V-173	BREYTING NR	A	

Skýringar

Sjá skýringar fyrir vatnsúdalög á teikningu nr. 1032-V-80.
 Sjá skýringar og tákni á teikningu nr. 1032-V-01.
 Sjá damigerðar sérmyndir á teikningu nr. 1032-V-03 og nr. 1032-V-04.

