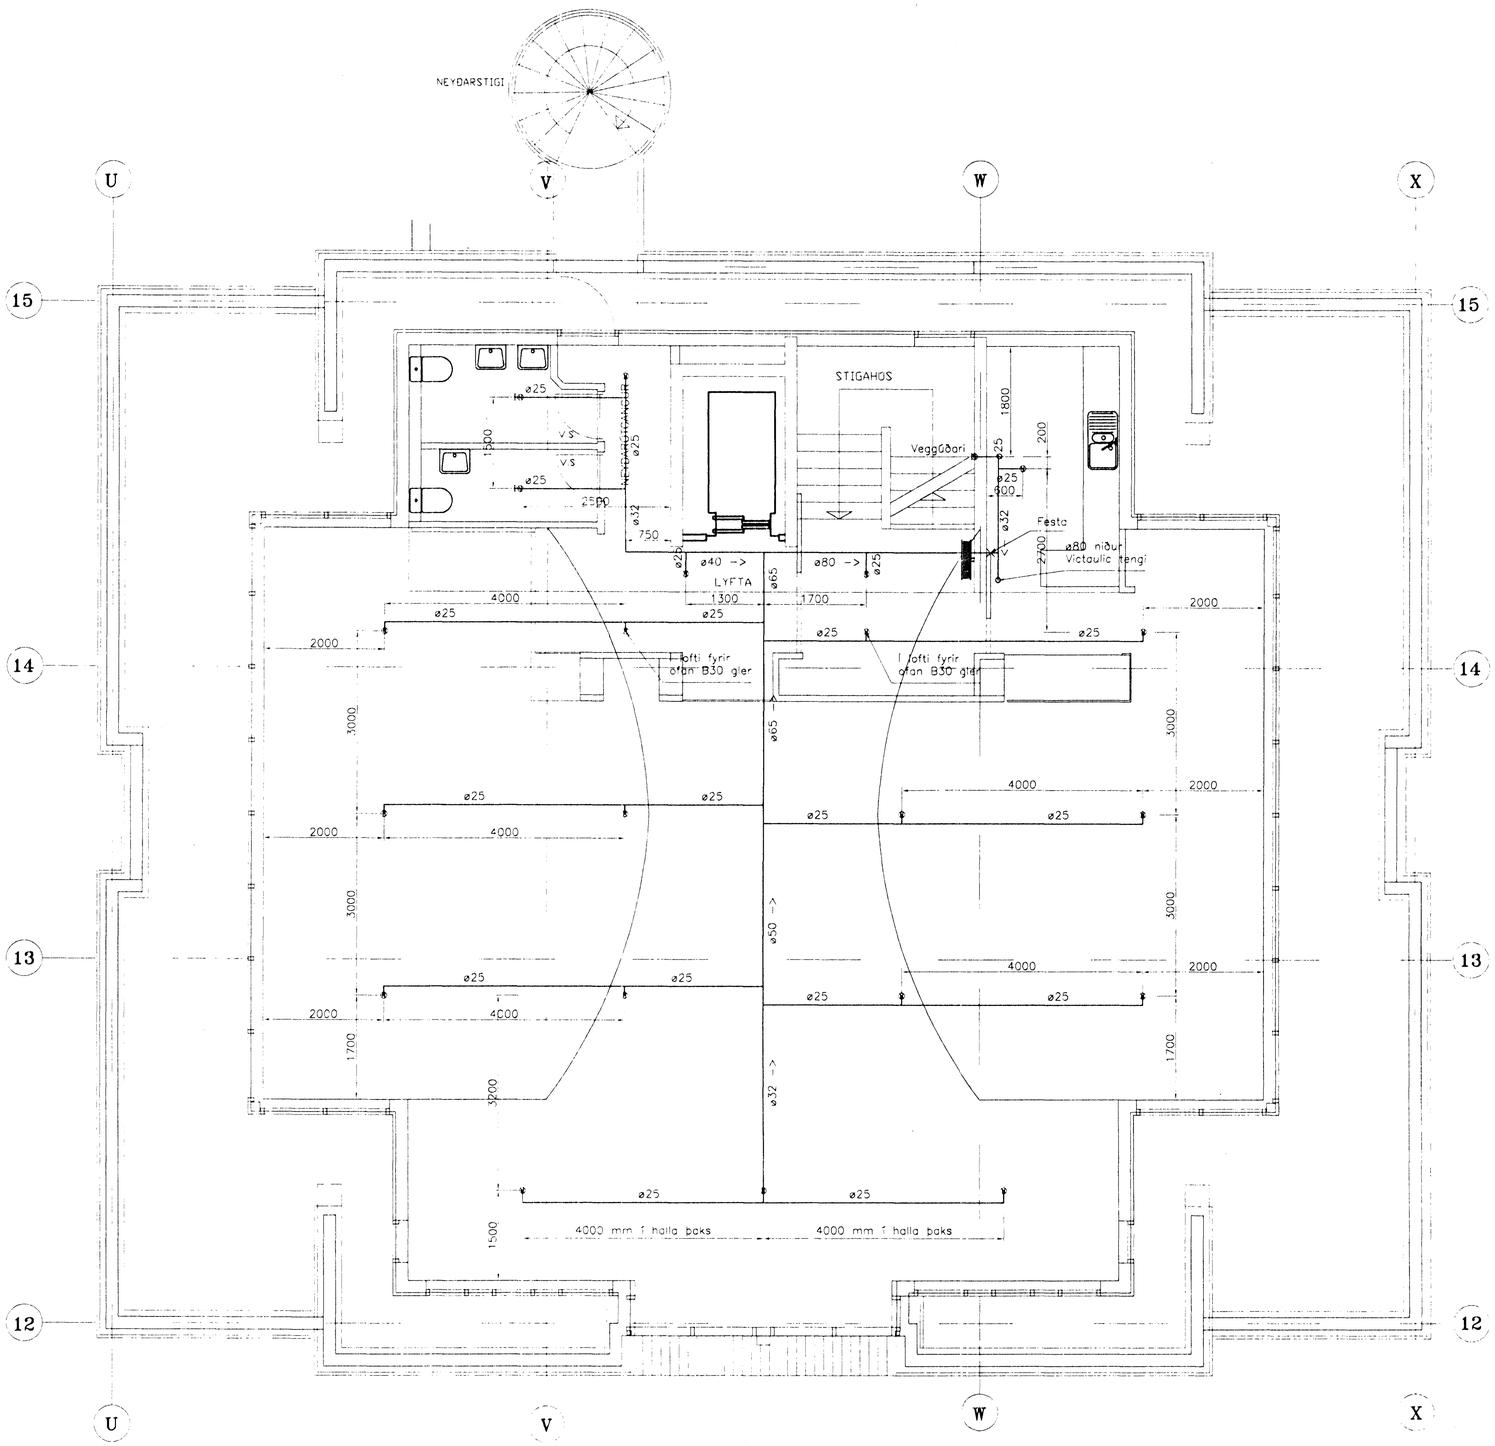

Ath!
Allir veggir verða í flokki 1

Skýringar

Sjá skýringar á teikningu nr. 1032-V-80
Sjá skýringar og tákn á teikningu nr. 1032-V-01
Sjá dæmigerðar sérmyndir á teikningu nr. 1032-V-03 og teikningu nr. 1032-V-04.
Efni og gerð úðara sjá teikningu 1032-V-201

1:50
2500 0 2500 mm

NR	FJÖLDI	BREYTINGAR	DAGS	SAMÞ

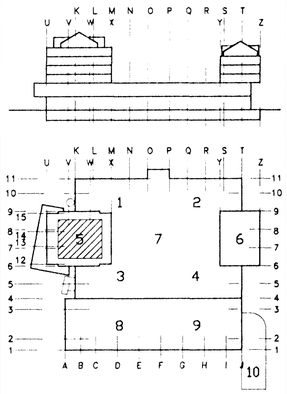

MIÐBÆR HAFNARFJARÐAR

FJARÐARGATA 13–15

ALMENNA VERKFRÆÐISTOFAN HF
FELLSMÚLA 26 – 108 REYKJAVÍK
SÍMI 588 8100 FAX 568 0284

HEITI
VATNSÚÐALÖGN
TURNINN, HL. 5 , 7.HÆÐ
GRUNNMYND

Sigurður Halldórsson
aðstm. bygging ltr

MÆL 1:50

HANNAÐ	TEIKNAÐ	YFIRFARIÐ	SAMÞ

DAGS 27/04 1998

TEIKNING NR. 1032-V-703

BREYTING NR.