
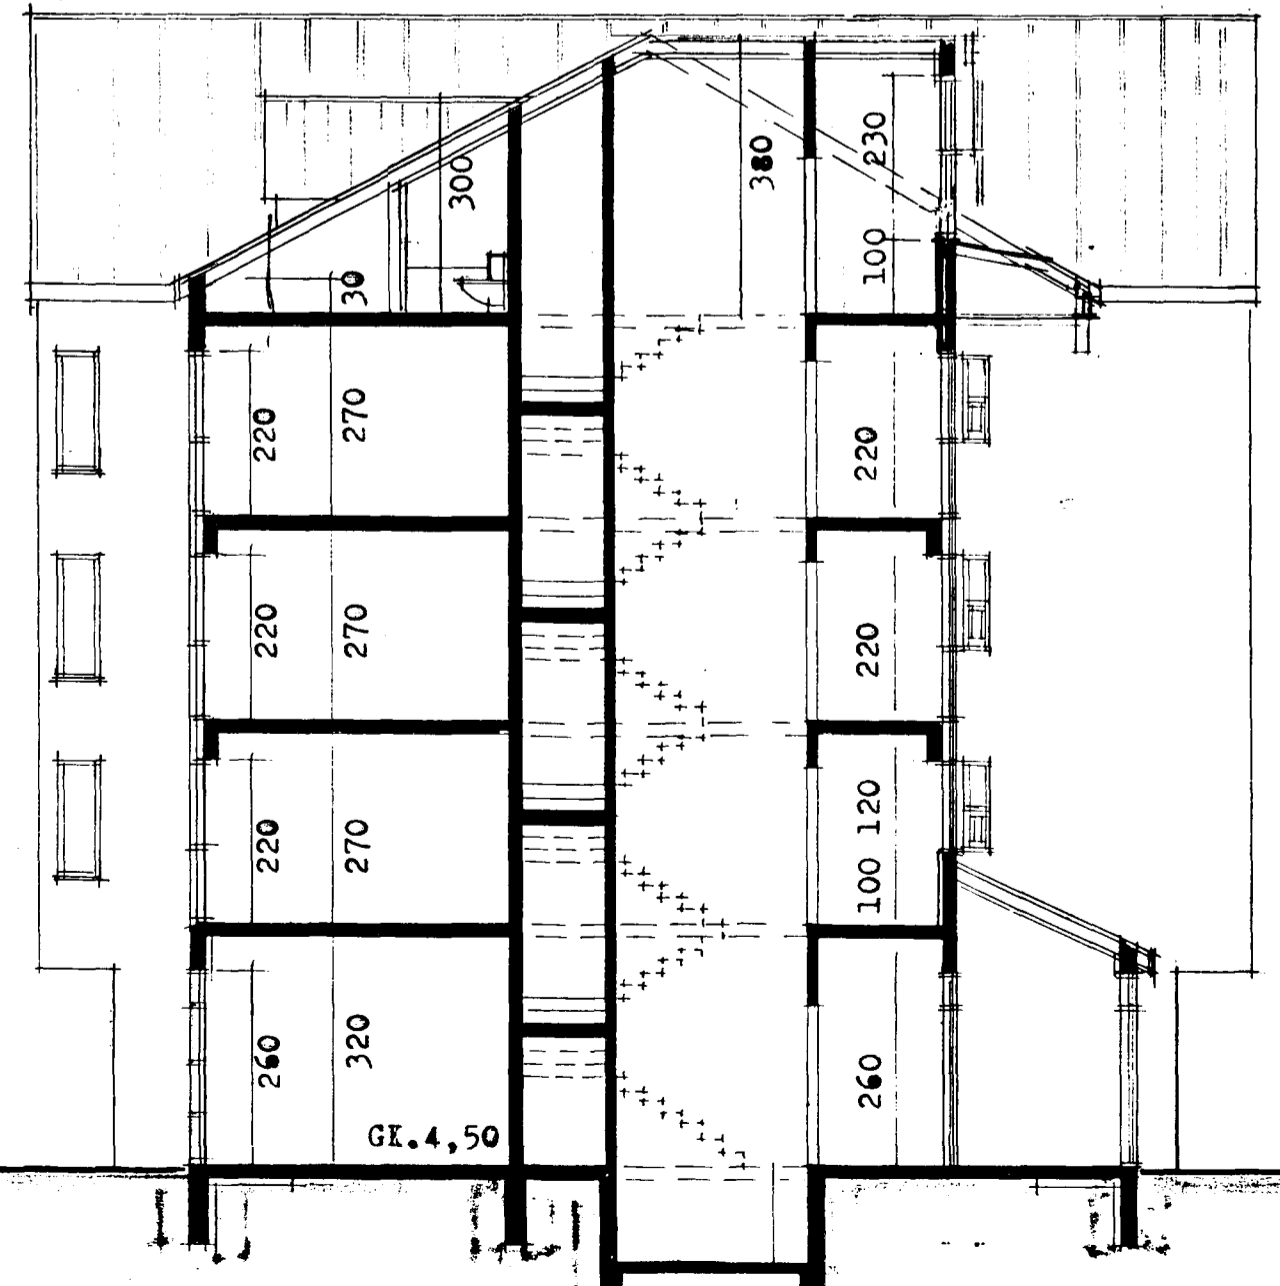


Samþykkt á fundi bygginga-
nefndar þ. 2. 11. 1994
BYGGINGAFULLTRÚGINN
Í HAFNARFIRÐI

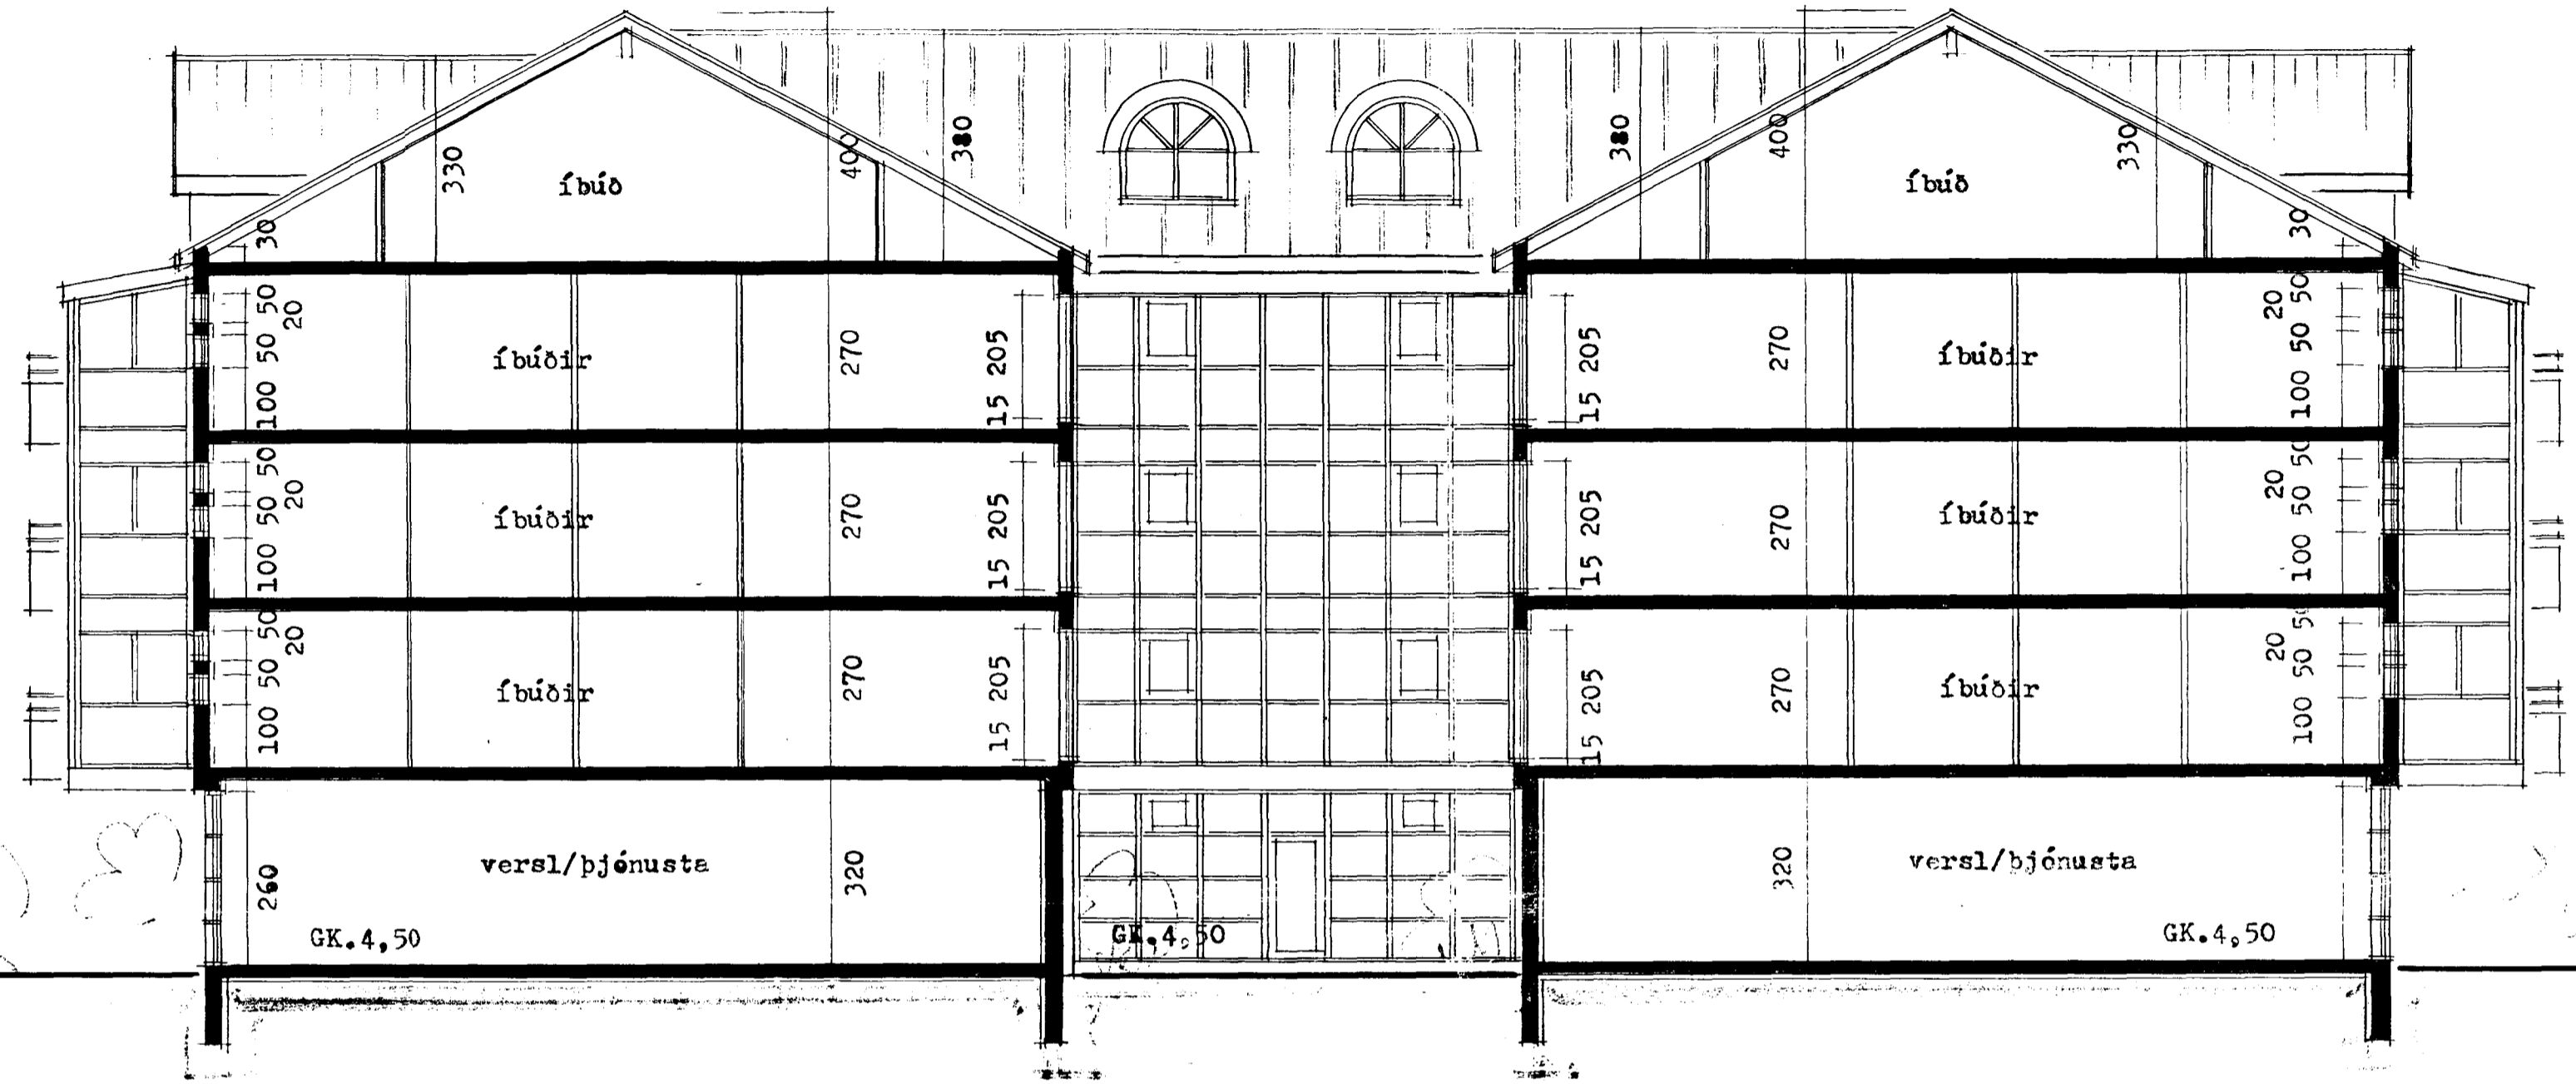

snit b-b

es **TEIKNISTOFN** SUDURLANDSBRAUT 48 RVÍK. SIMI 677344
 SIGURDUR KIARTANSSON *[Signature]* | DAGS. júlí 1993
 BREYTT.