



Samþykkt á fundi bygginga-
nefndar þ. 2 // 1994
BYGGINGAFULLTÞÚINN
Í HAFNARFIRÐI

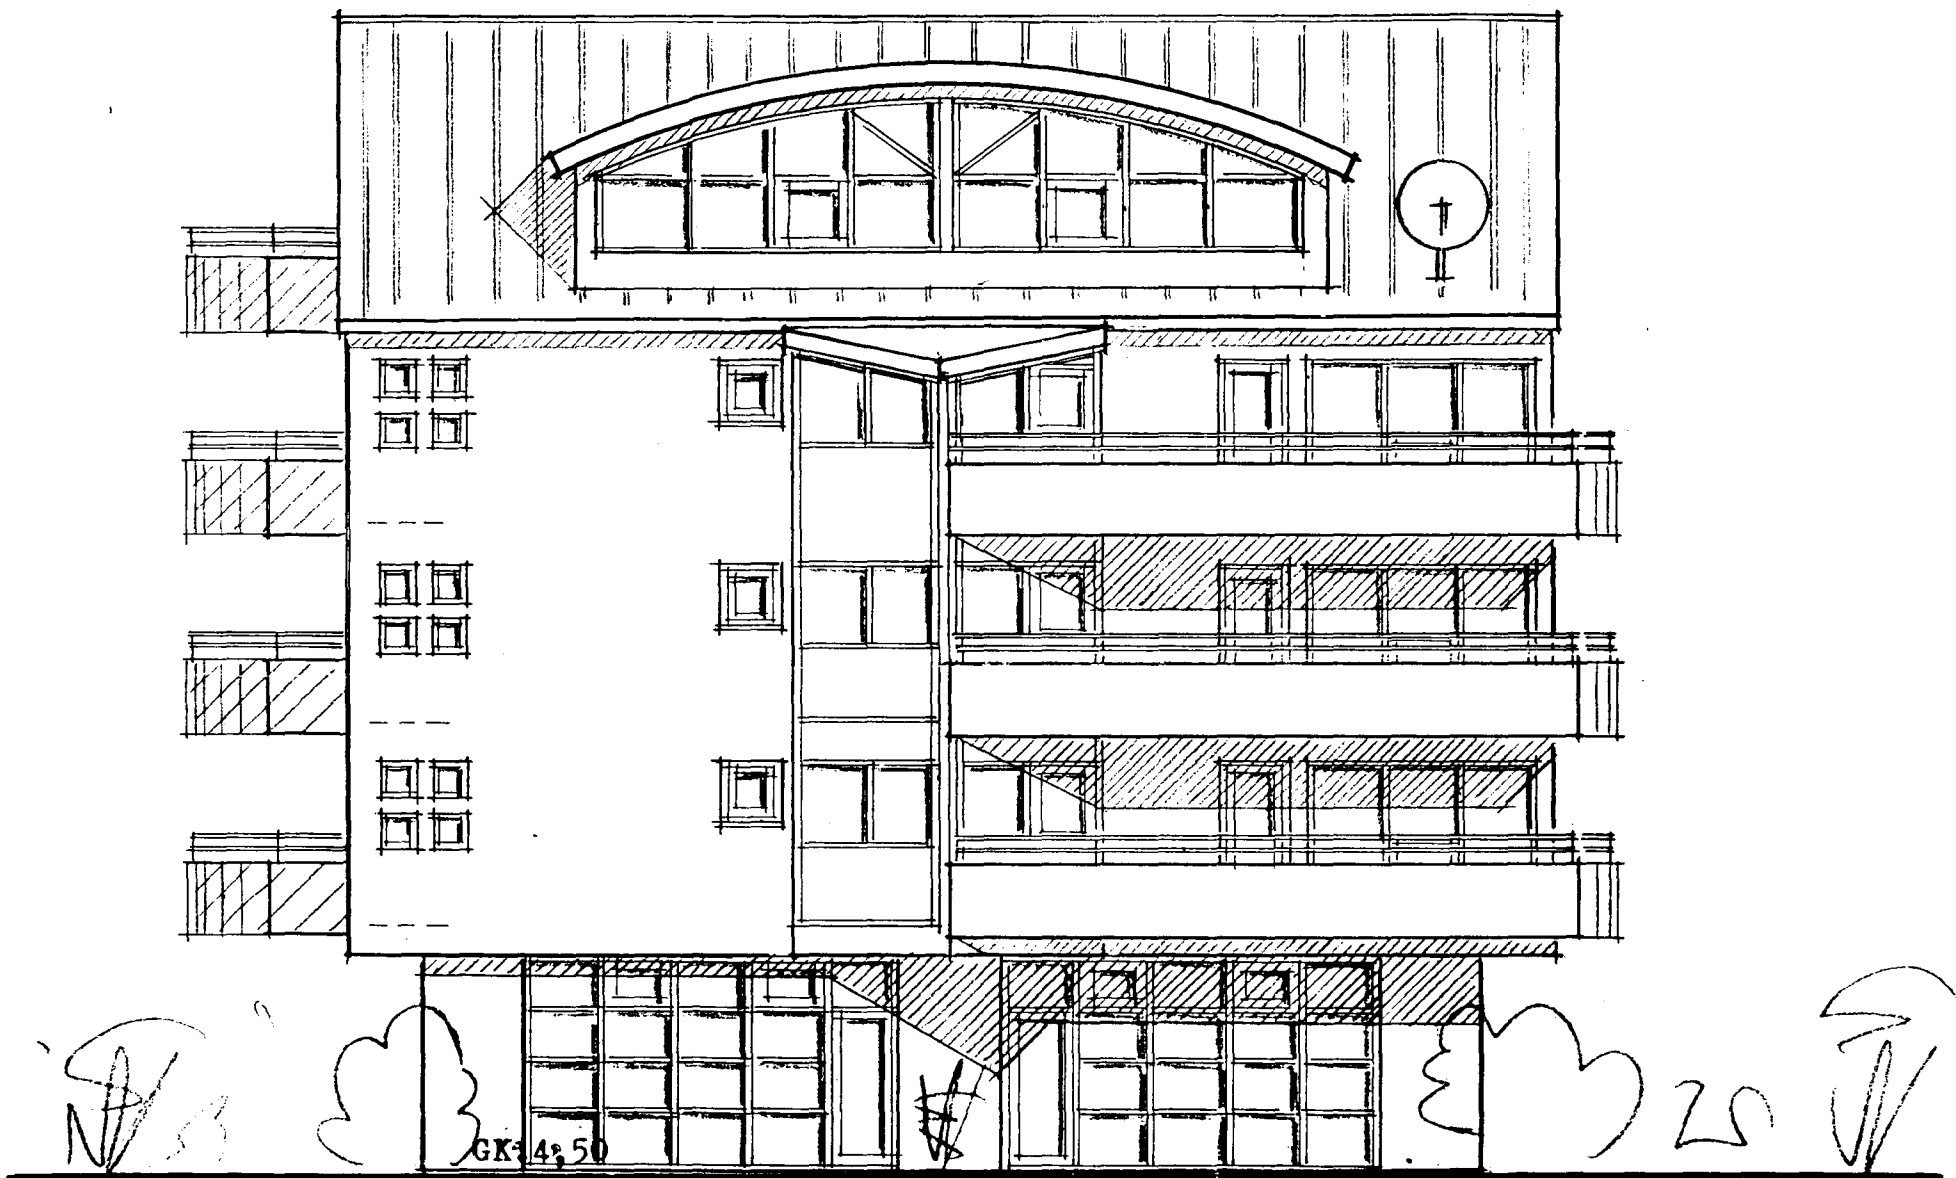

súður

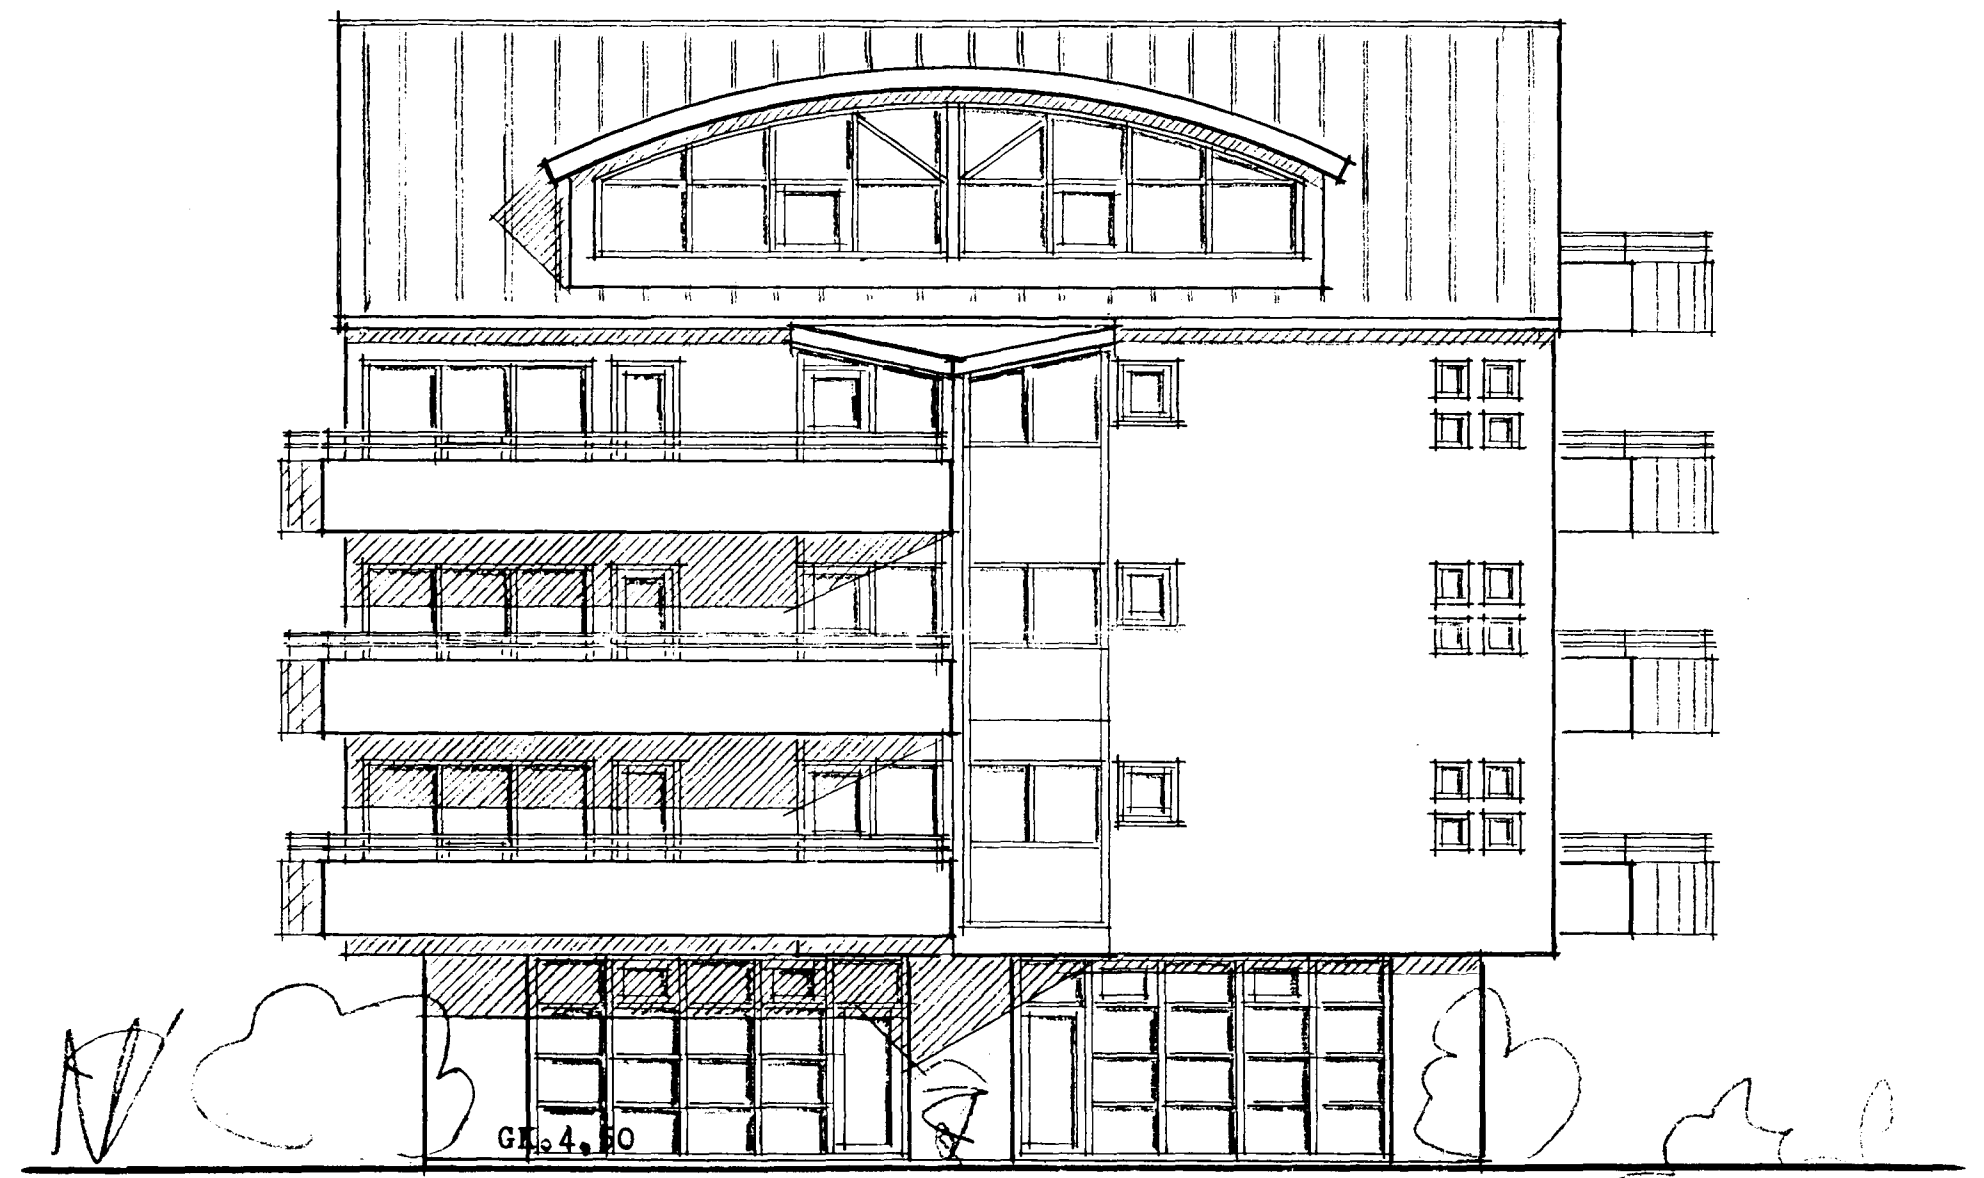

norður

es

TEIKNISTOFN

SUBURLANDSBRAUT 48 RVÍK. SIMI 677344

SIGURDUR KJARTANSSON

Sanni Haldrup

DAGS. júlí 1993

REYTT.