




SNEIÐING A-A

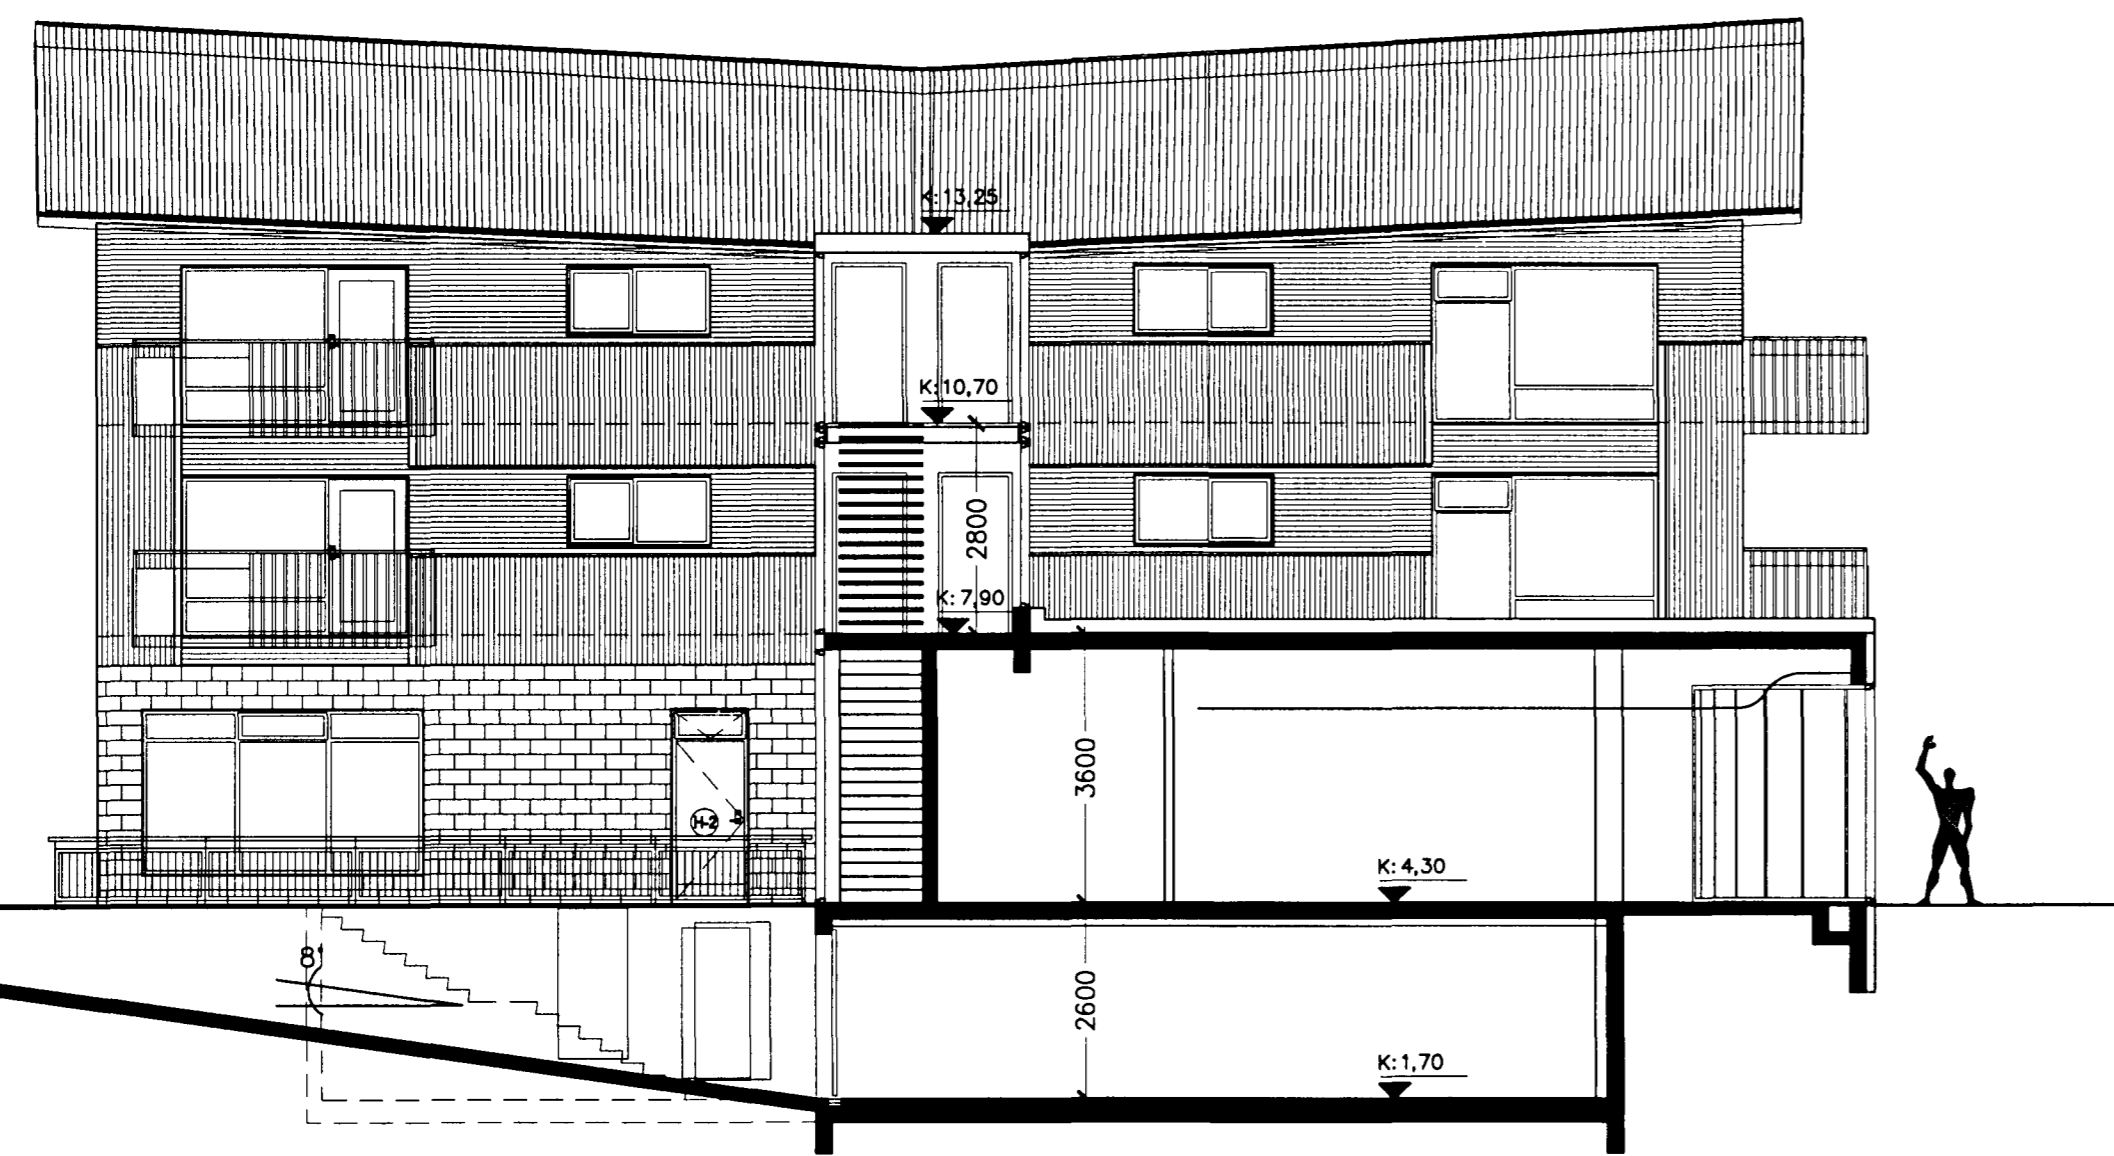


SNEIÐING B-B

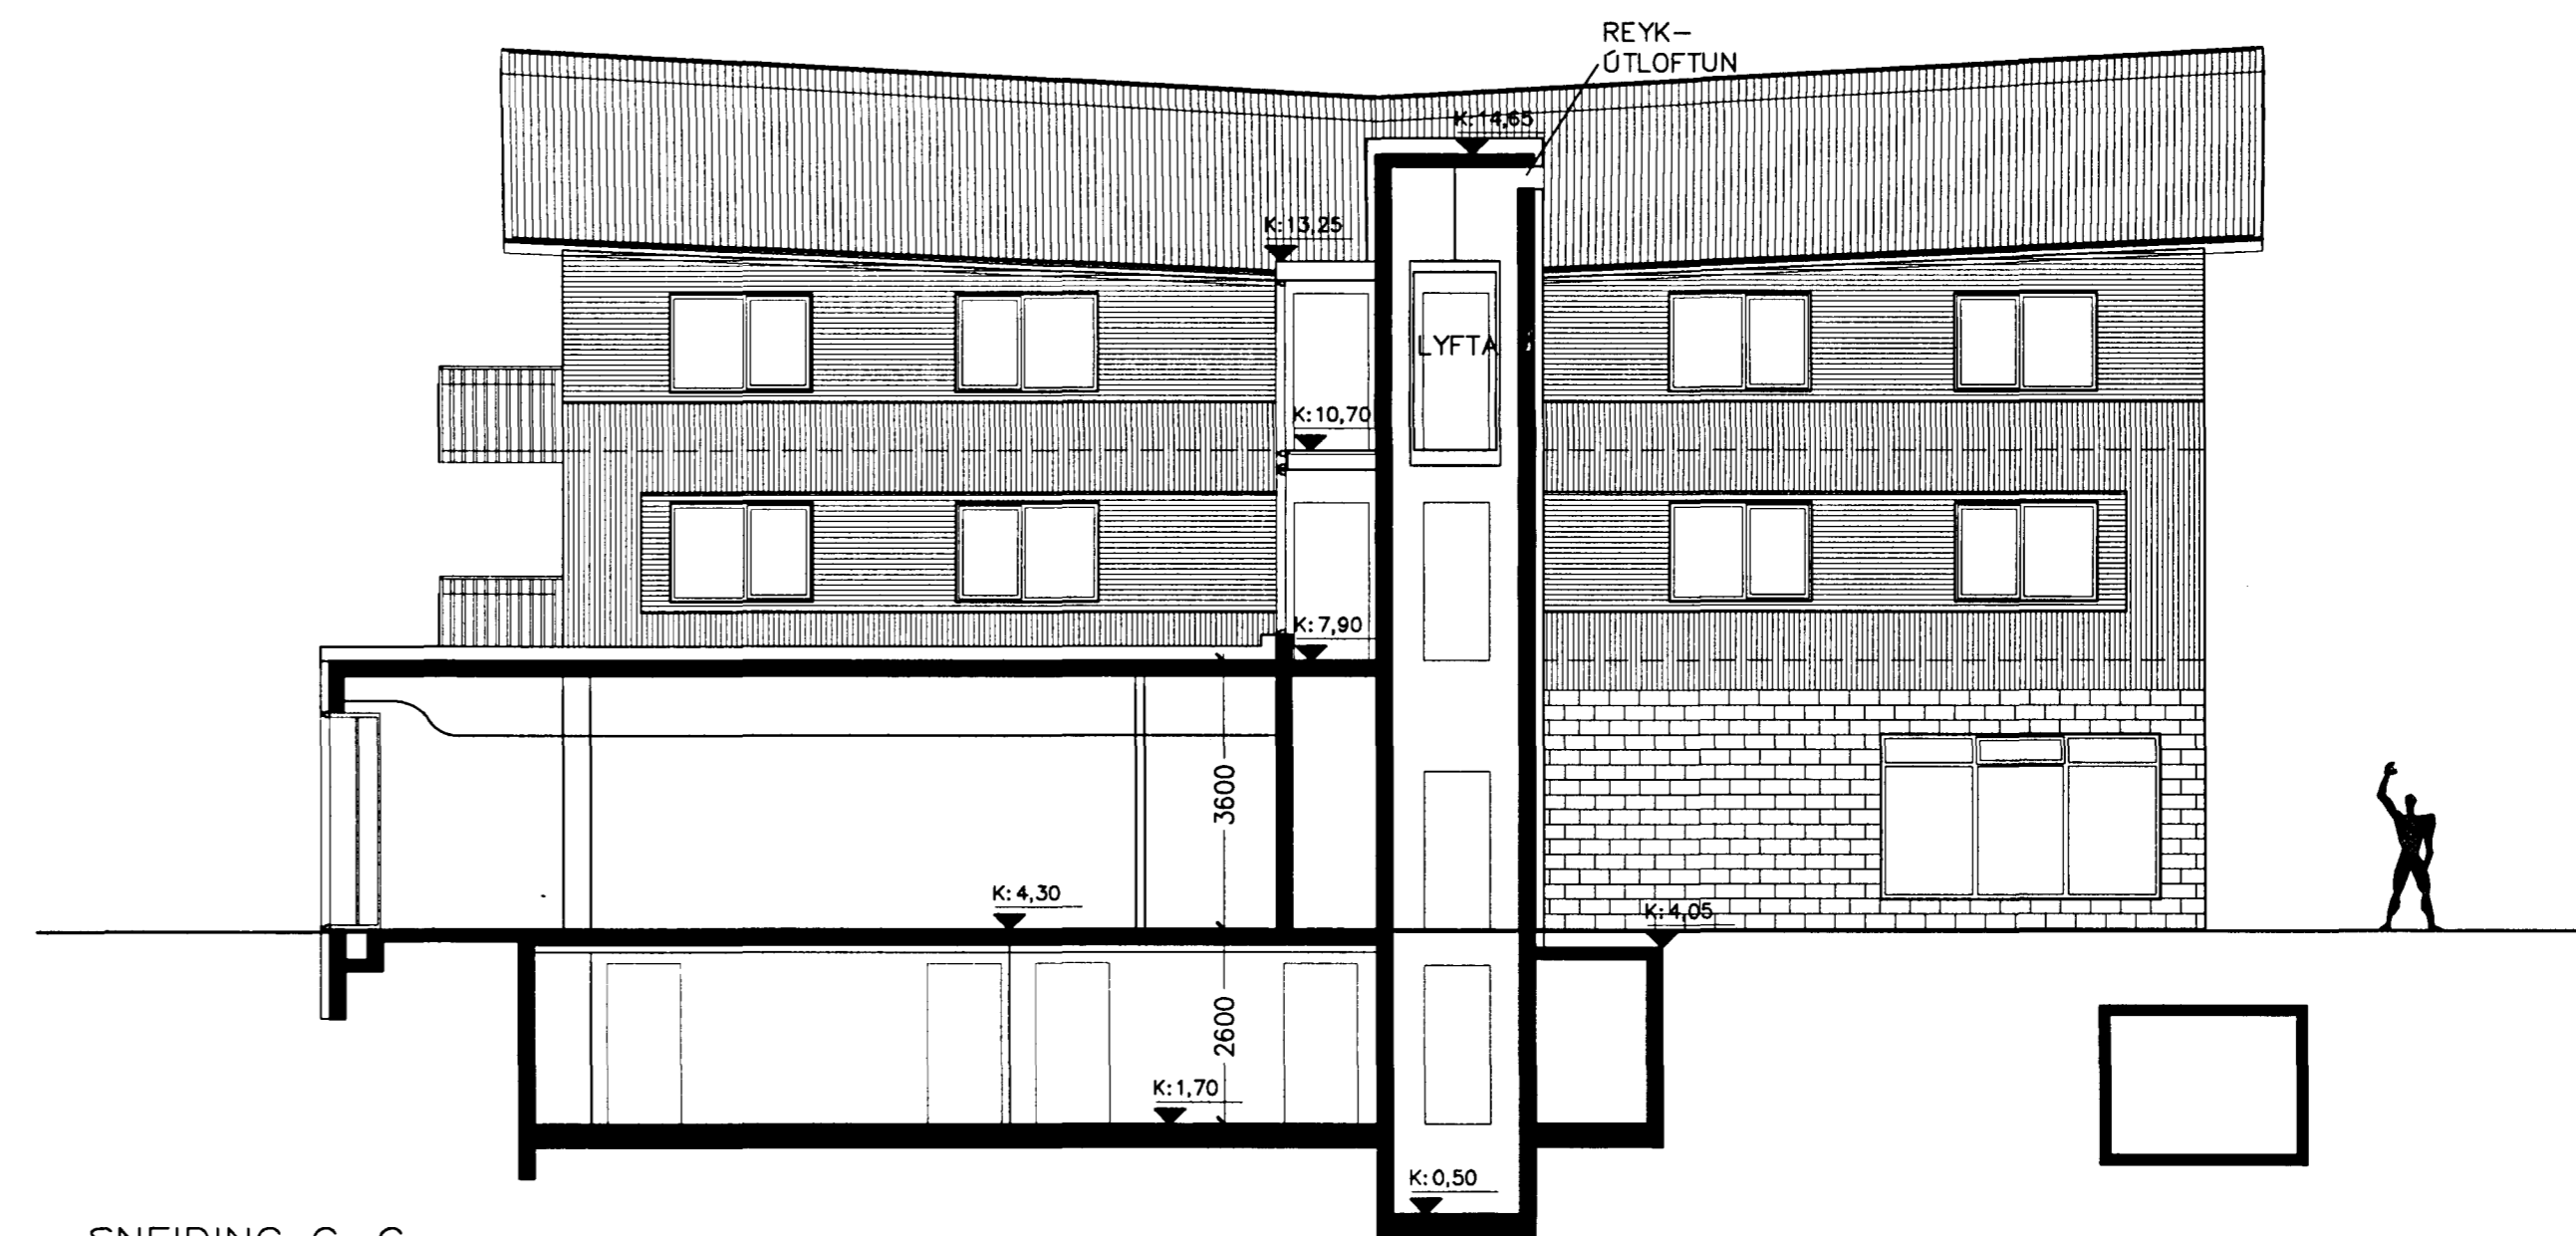

SNEIÐING C-C

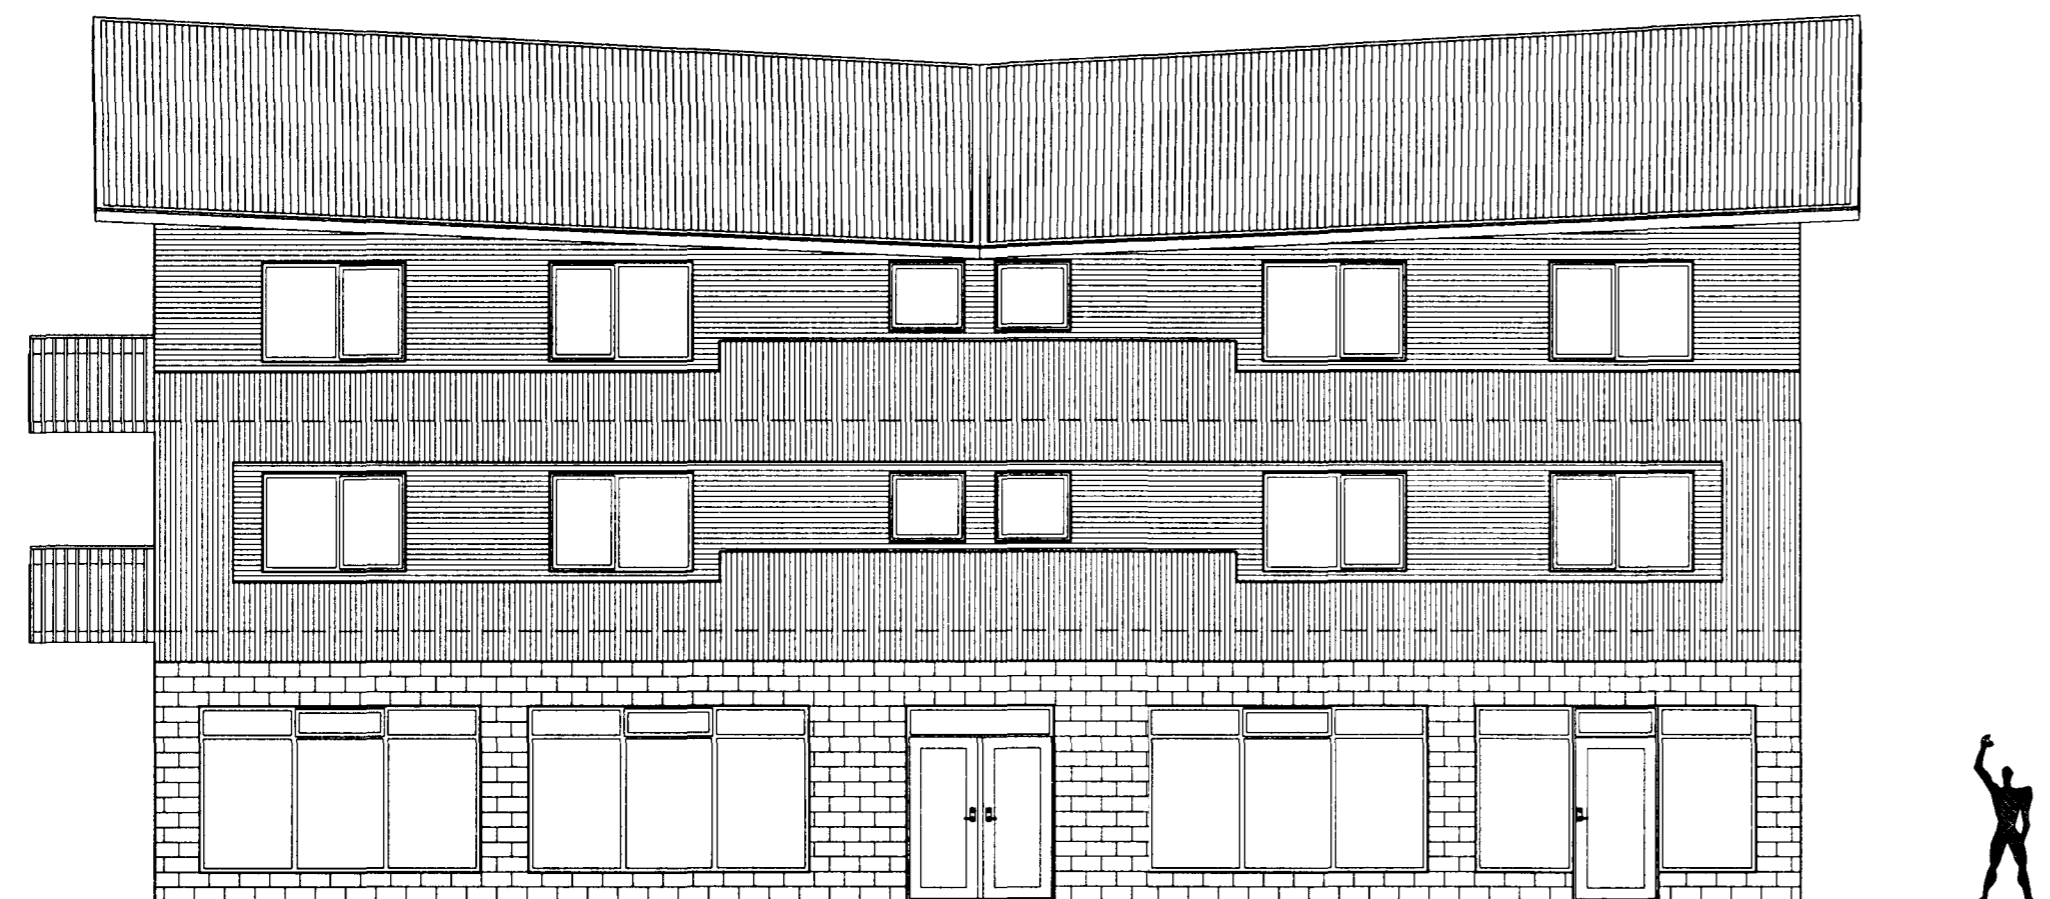

AUSTURHLIÐ AÐ STRANDGÖTU

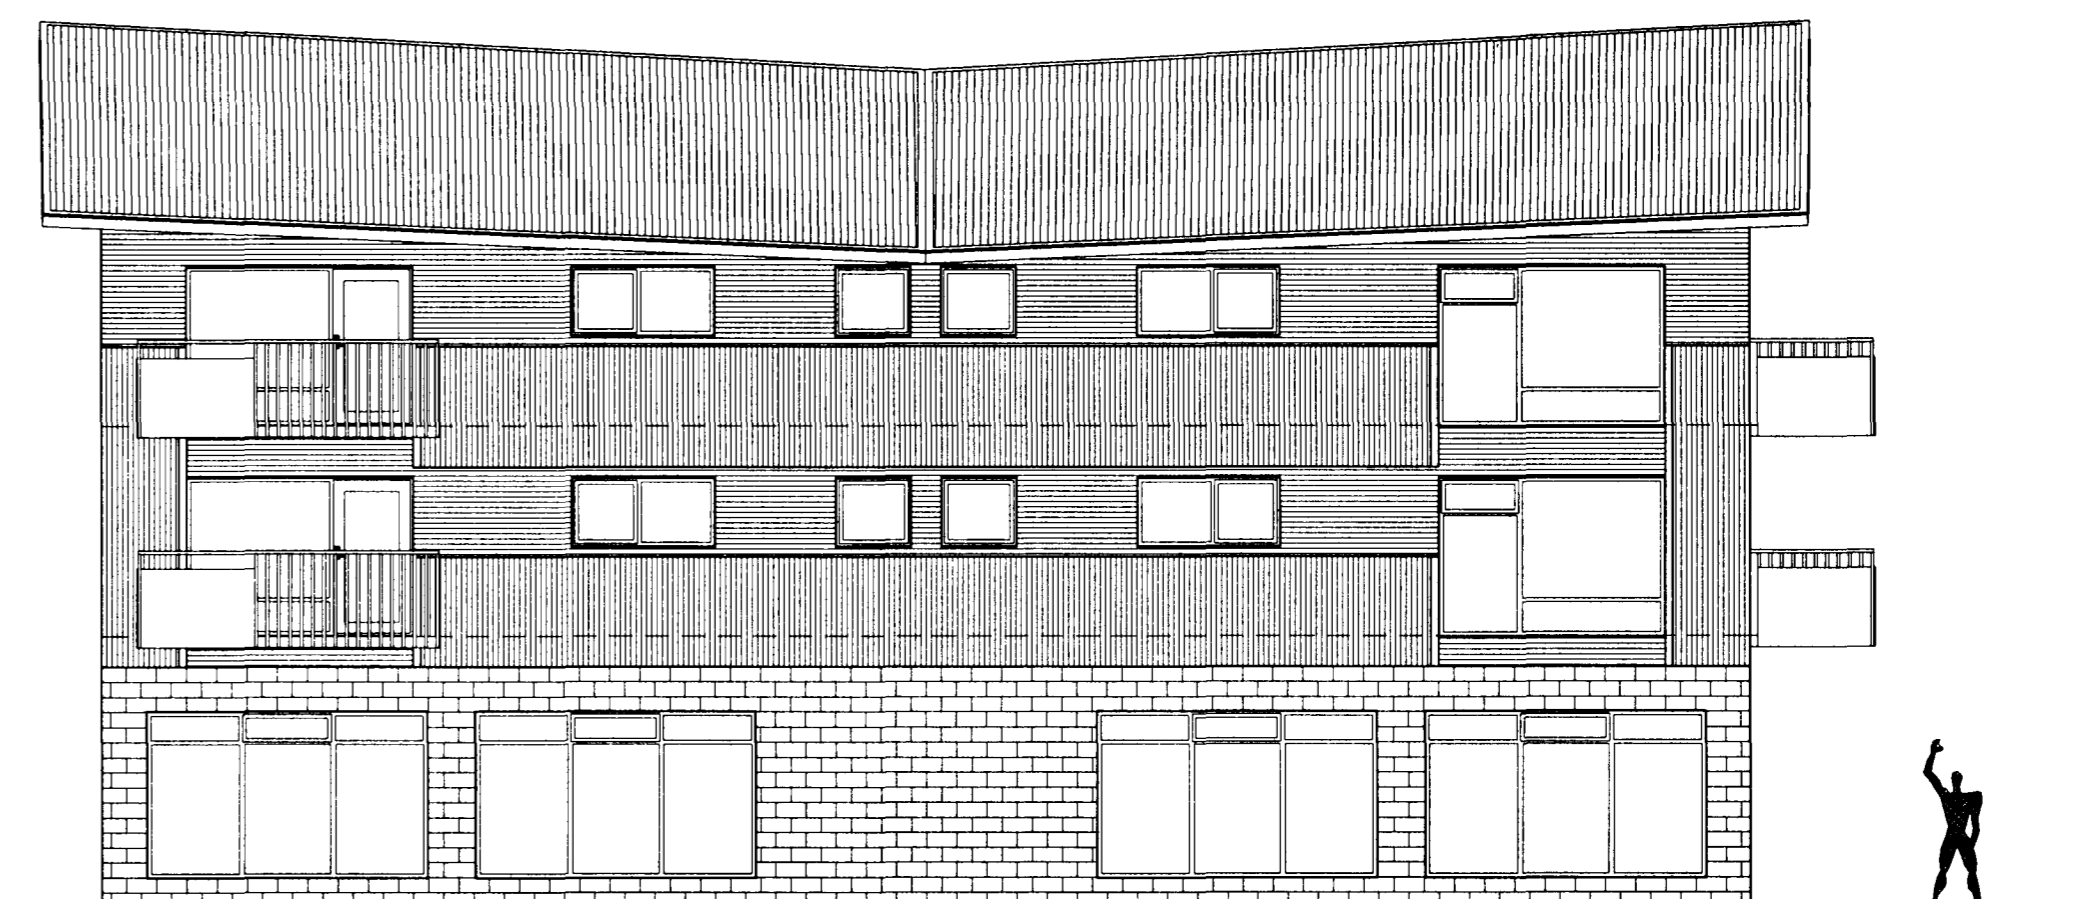

VESTURHLIÐ AÐ FJARÐARGÖTU

Samþykkt þann  
22 JULÍ 1999  
Byggingafulltrúinn í Hálfariörð  
F.h. Kristján Þórarinnsson

18/P

DAGS: BREYTT: LÝSING: TEIKNAD:

TÖLVURUNNAR:

9813-UA

## AÐALUPPDRAÐTUR

**BATTERIÐ**  
ARKITEKT

Kt: 621291-1259

Þingholtsstræti 27

101 Reykjavík

Sími: 562 3355

Fax: 511 3377

Netfang: batteri@arkitekt.is

Jón Ólafur Ólafsson FAI FSSA

Kt: 090658-4099

Sigurður Einarsson FAI FSSA

Kt: 110457-2789

FJARÐARGATA 19  
STAÐGREINIR: 23000190

SNEIÐINGAR OG  
ÚTLIT

MKV: 1:100 DAGS: 14.07.1999

TEIKNAD: SE TÖLVUSKRÁ: 9813-99-203.DWG

HANNAÐ:

9813 (99)2.03

©BATTERIÐ EHF

ÖLL AFNOT OG AFRITUN TEIKNINGAR, AD HLUTA

EDA Í HEILD, ER HÁÐ SKRIFLEGU LEYFI HÖFUNDA