


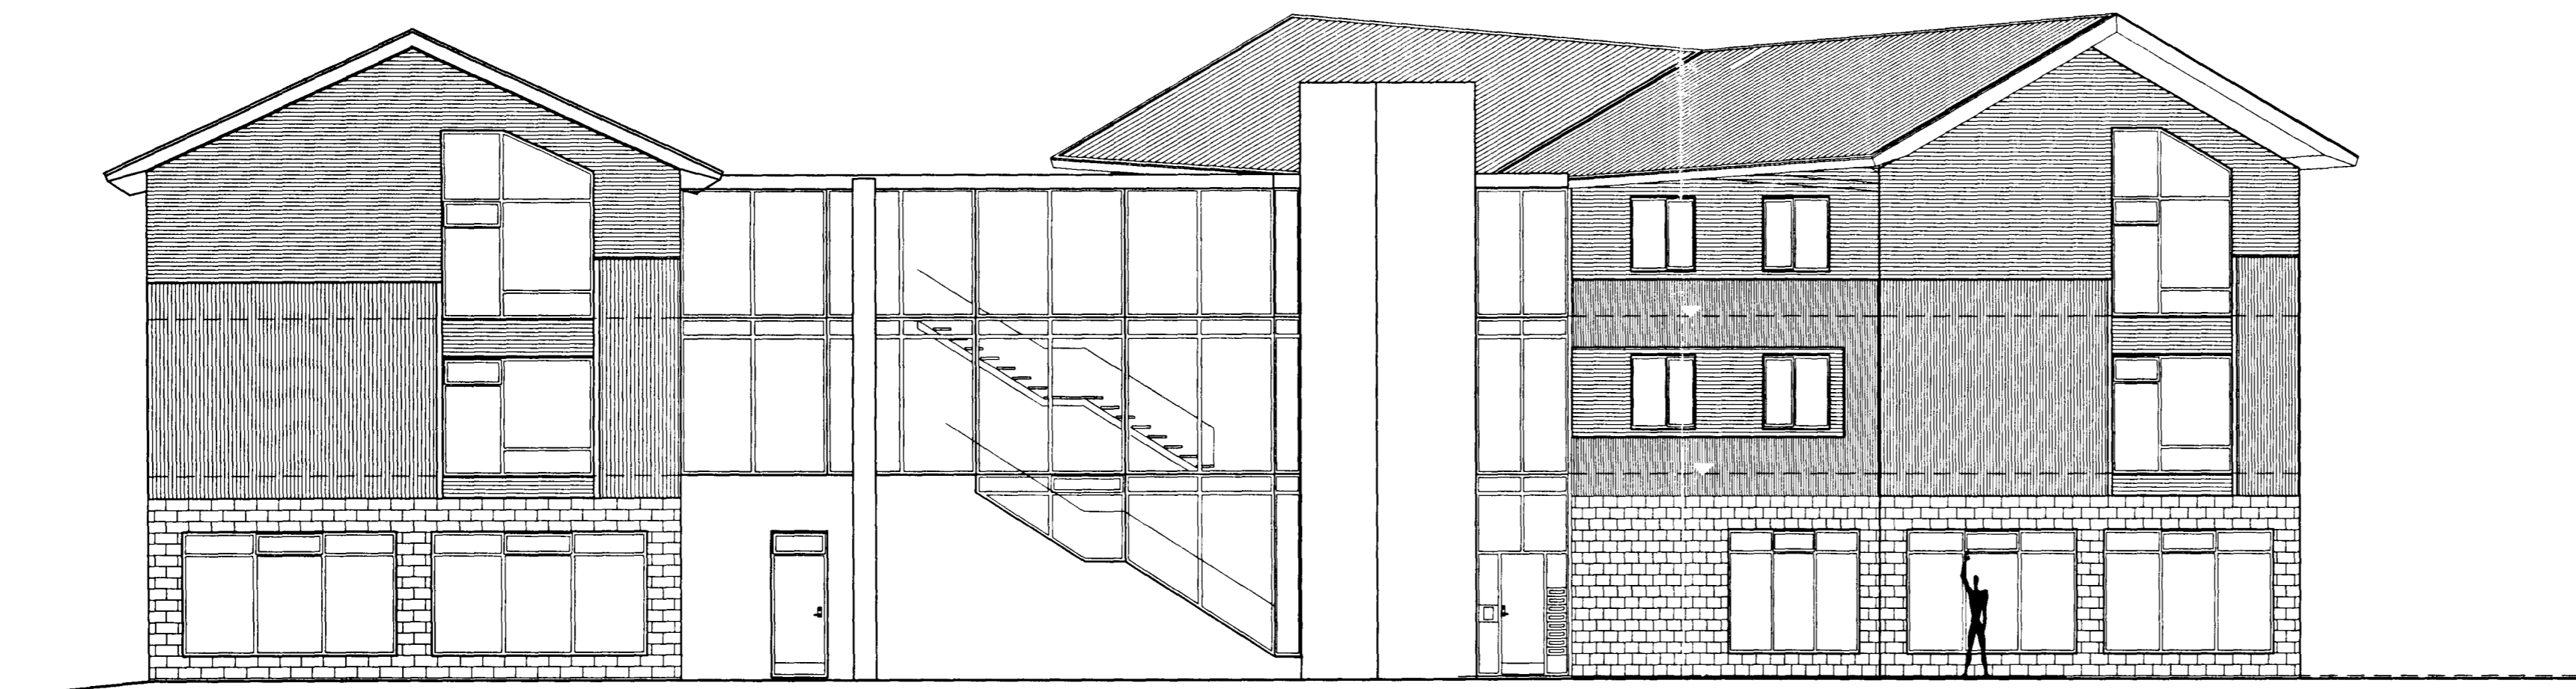

SUÐURHLIÐ



NORDURHLIÐ

Samþykkt þann

22 JULÍ 1999

Byggingafulltrúinn í Háskólafrétt  
F.h. Kristján Þorarinsson

*TSB*

DAGS: BREYTT: LÝSING: TEIKNAD:

TÖLVUGRUNNAR:

9813-US

**AÐALUPPDRÁTTUR**

**BATTERIÐ**  
ARKITEKTAR

kt: 521291-1259

Þinghóltsstræti 27

101 Reykjavík

Sími: 562 3355

Fax: 511 3377

Netfang: batteri@arkitekt.is

Jón Ólafur Ólafsson FAÍ FSSA

Sigurður Einarsson FAÍ FSSA

kt: 090658-4099

kt: 110457-2789

FJARDARGATA 19  
STAÐGREINIR: 23000190

**ÚTLIT**

MKV: 1:100      DAGS: ~~17.06.1999~~ 14.07.1999

TEIKNAD: SE      TÖLVUSKRÁ: 9813-99-204.DWG

HANNAÐ:

9813 (99)2.04

©BATTERIÐ EHF  
ÖLL AFNOT OG AFRITUN TEIKNINGAR, AD HLUTA  
EDA I HEILD, ER HÁÐ SKRIFLEGU LEYFI HÖFUNDA