


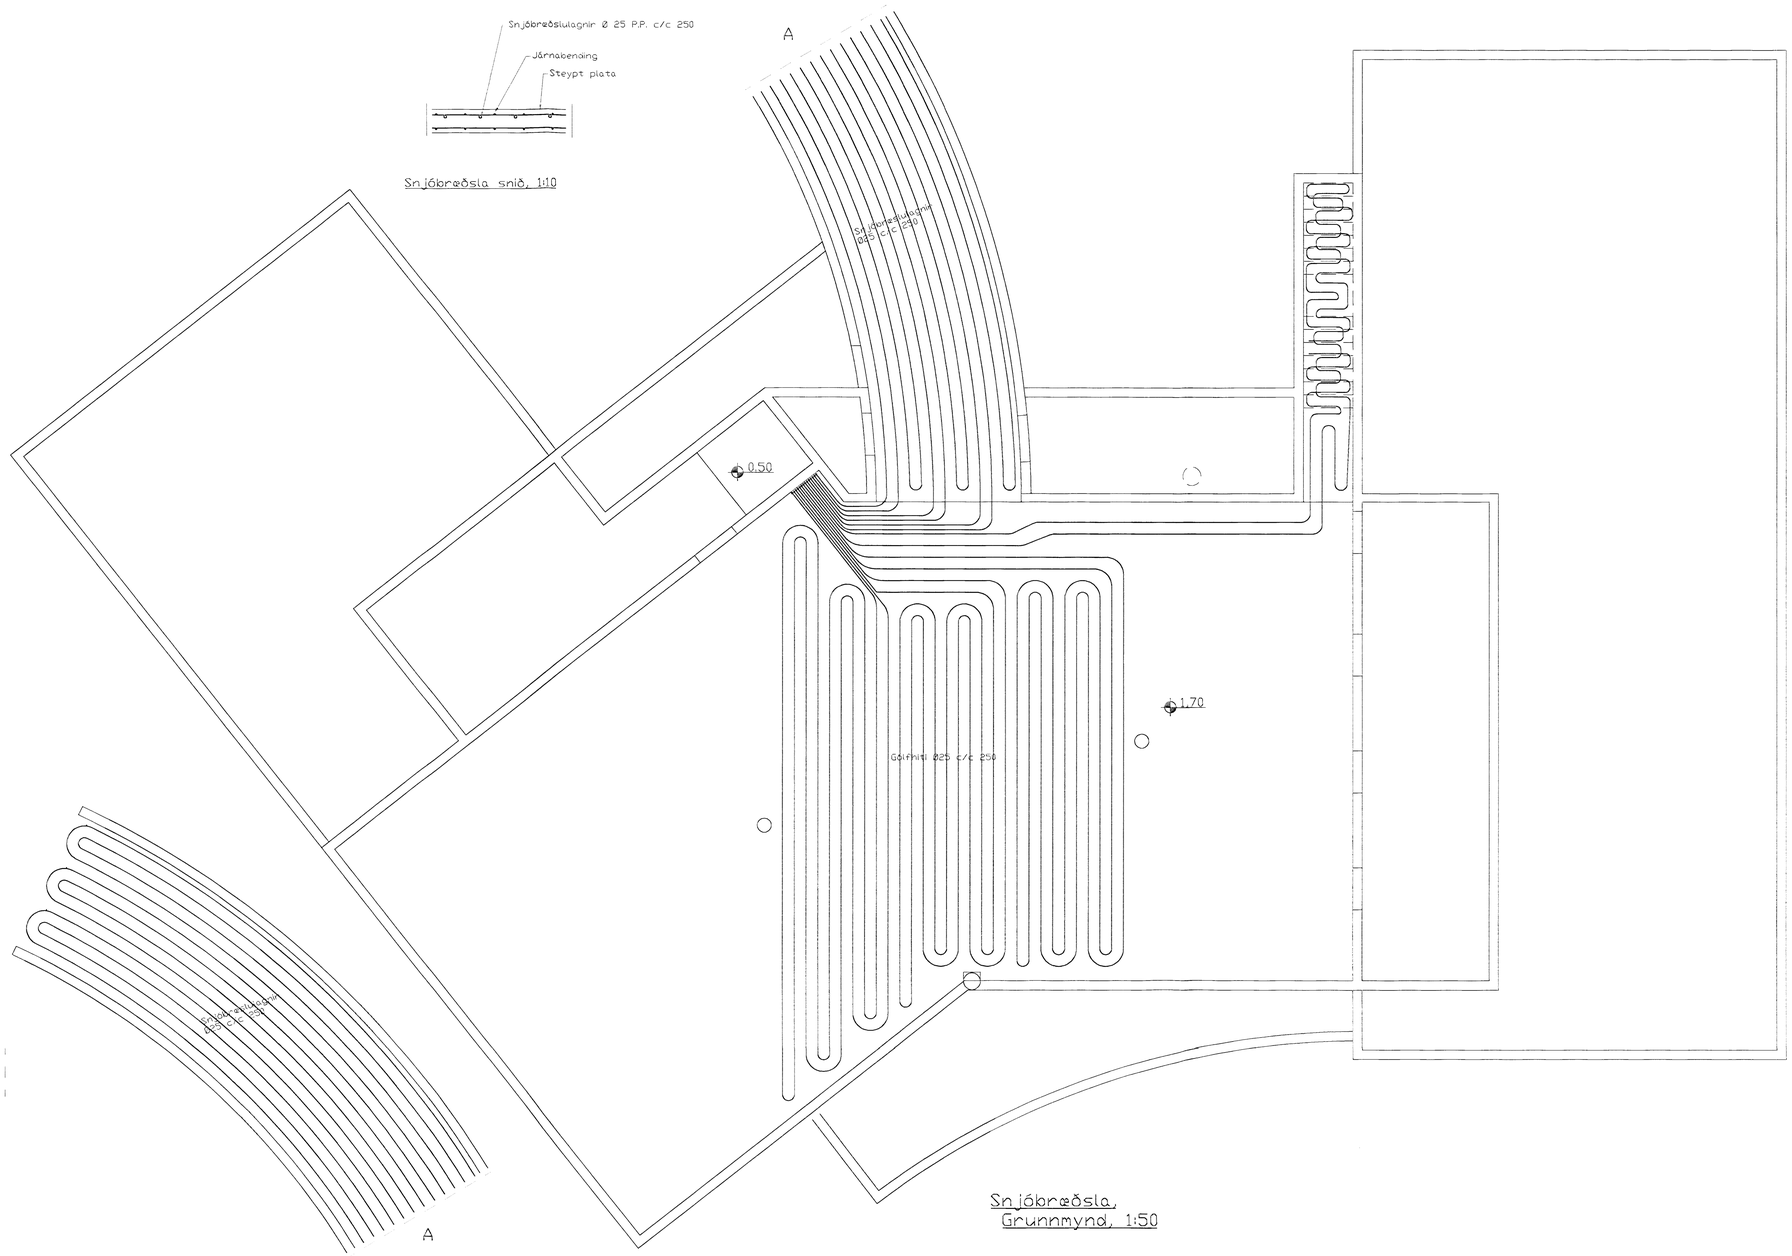


Tenging Snjóbræðslu

Tákn fyrir lagnir

- Kúluloki / rennuloki
- Sía
- Hemill
- Vatnsmælir
- Einstefnuloki
- þrýstimælir
- Hitamælir
- Mismunaþrýstijafnar
- Loftskilja
- Öryggisloki

| BR. | DAGS. | FÖLI BREYTINGA | SIGN. |
|---|---|---|---|
| | | | |

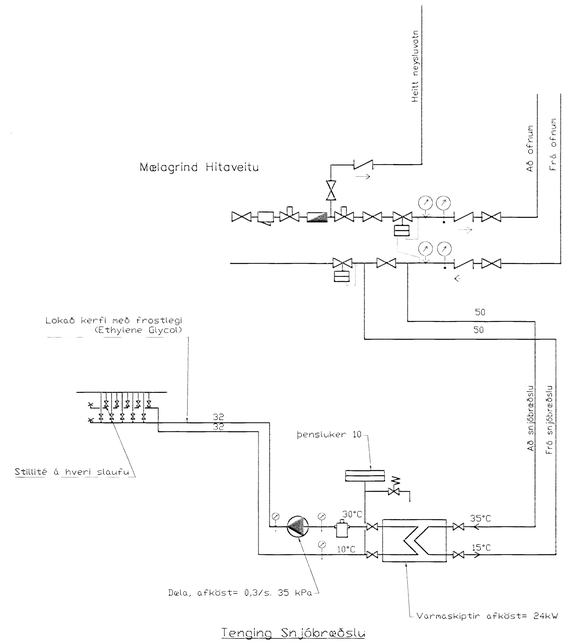Fjarðargata 19
Hafnarfirði

Snjóbræðsla, Gólfhiti

HAFNARFJARÐARBÆR
BYGGINGAFULLTRÚI

| | |
|---|---|
| DAGS. | Júlí 99 |
| VERK NR. | 9939 |
| TEIKN. NR. | 2-02 |
| HANNAÐ | SVEINBJÖRN HINRIKSSON |
| TEIKNAÐ | SVEINBJÖRN HINRIKSSON |
| YFIRFARIÐ | Sveinbjörn Hinriksson |