


Súla S.4, 1:20

Veggir 2. hæð, plata yfir 2. hæð,
Grunnmynd, 1:50

Holplötur yfir 2. hæð

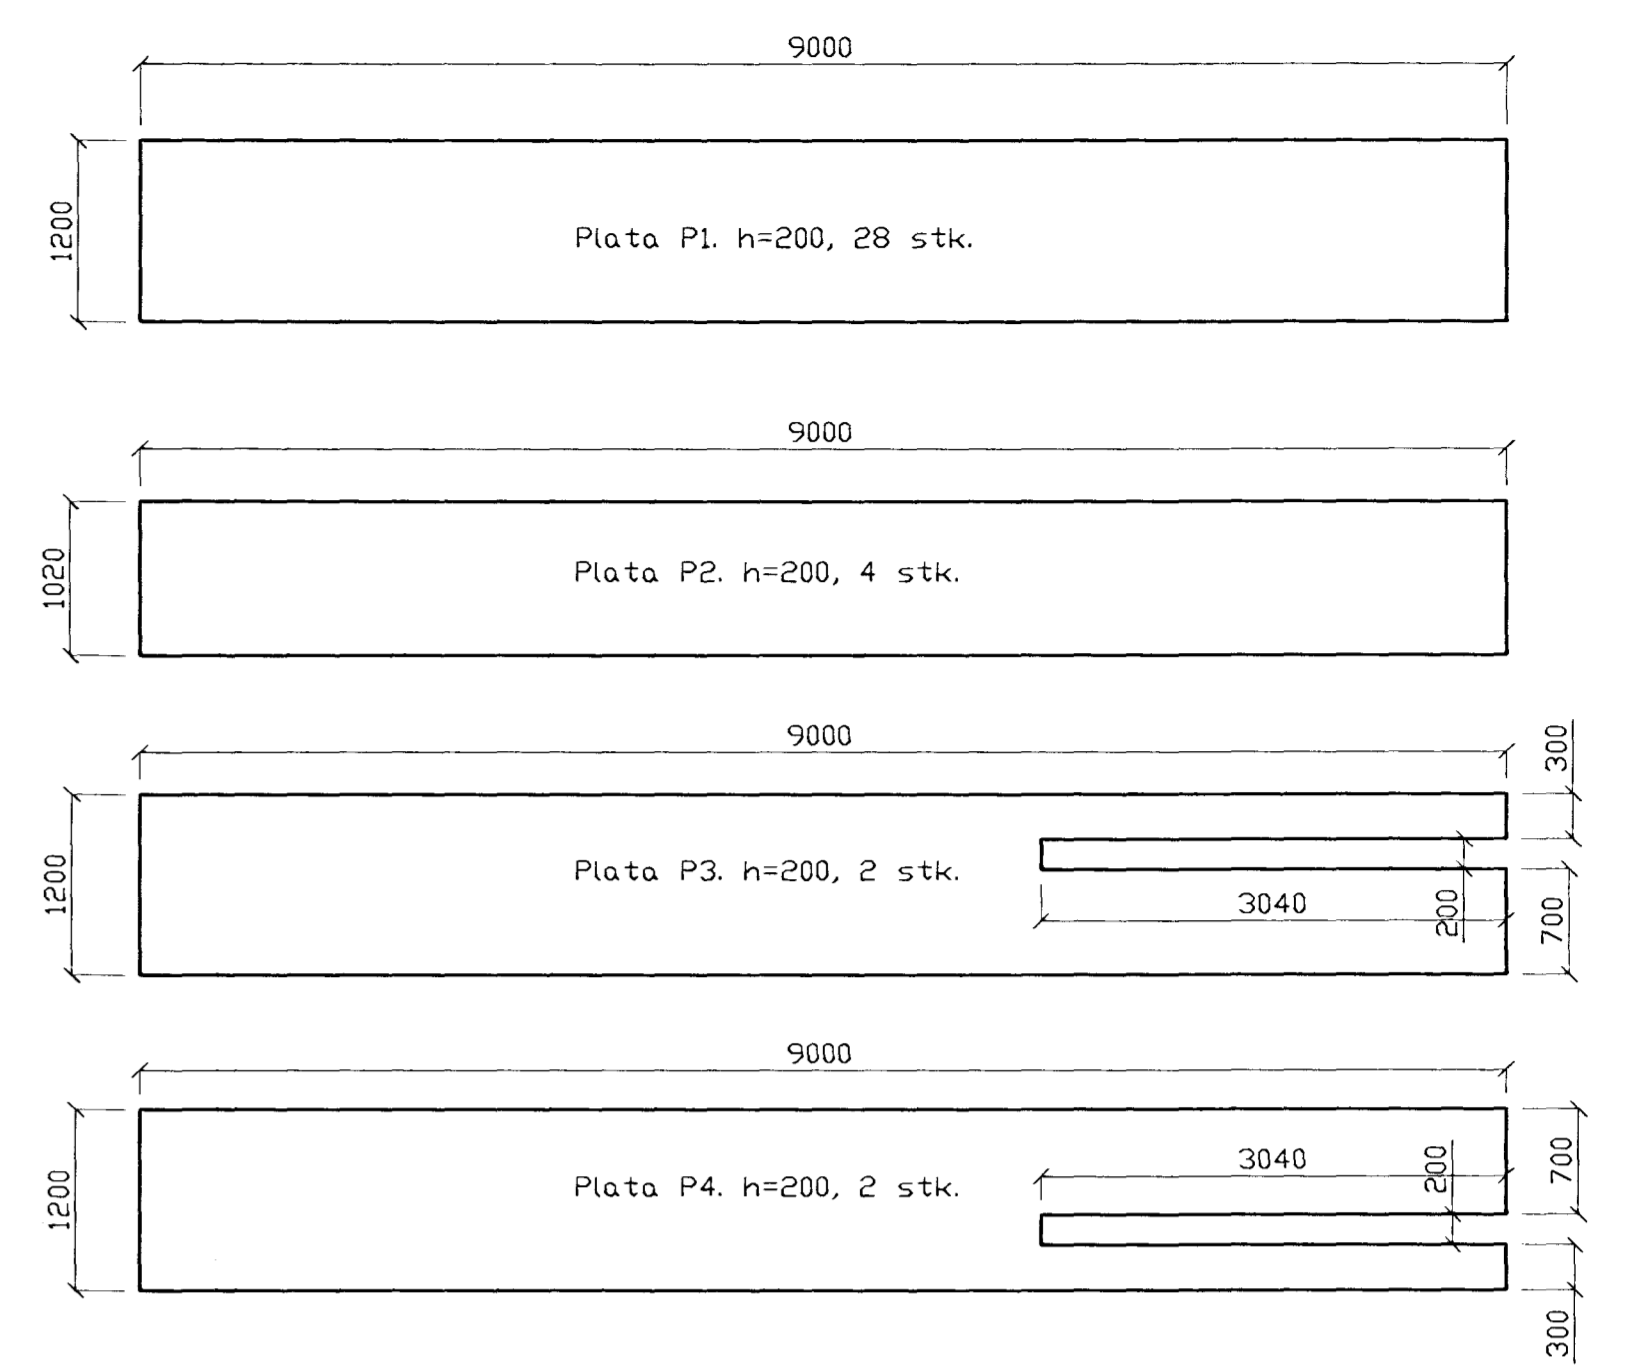

Álag á holplötur
 Notaðlag (grunnálag) = 1,5 kN/m²
 Ásteypa = 1,0 kN/m²
 Miliveggir = 1,3 kN/m²

SKÝRINGAR

ALMENNAR SKÝRINGAR SJÁ BL. 1-01
 STEYPA S-250, SEMENTINNHALD = 300kg/m³
 STEYPUHULA Í OTVEGGJUM = 30mm
 STEYPUHULA Í PLÖTU = 20mm
 BENDISTÁL Ks410

TÄKNAR GAT Í PLÖTU

Bending útveggja
 Tvöföld grind
 Lórétt K10 c/c 250
 Lórétt K10 c/c 250

BR.	DAGS.	EDLI BREITINGA	SIGN.
Fjarðargata 19 Hafnarfirði			
Veggir 2. hæð, plata yfir 2. hæð			
DAGS.	Oktober 1999	Sýslugæslingur Hafnarfjarðar	
VERK NR.	9939	Sýslugæslingur Hafnarfjarðar	
TEIKN. NR.	1-07	Sýslugæslingur Hafnarfjarðar	
HANNAD	SVEINBJÖRN HINRIKSSON	Sýslugæslingur Hafnarfjarðar	
TEIKNAD	SVEINBJÖRN HINRIKSSON	Sýslugæslingur Hafnarfjarðar	
YFIRFARIÐ	Ólafur Þ. Ólafsson	Sýslugæslingur Hafnarfjarðar	
TÆKNIÞJÓNUSTA SIGURDAR ÞORLEIFSSONAR ehf STRANDGÖTU 11 220 HAFNARFIRÐI Sími 555-4255 FAX 565-2875 E-mail taeknihjonusta@istlandia.is			