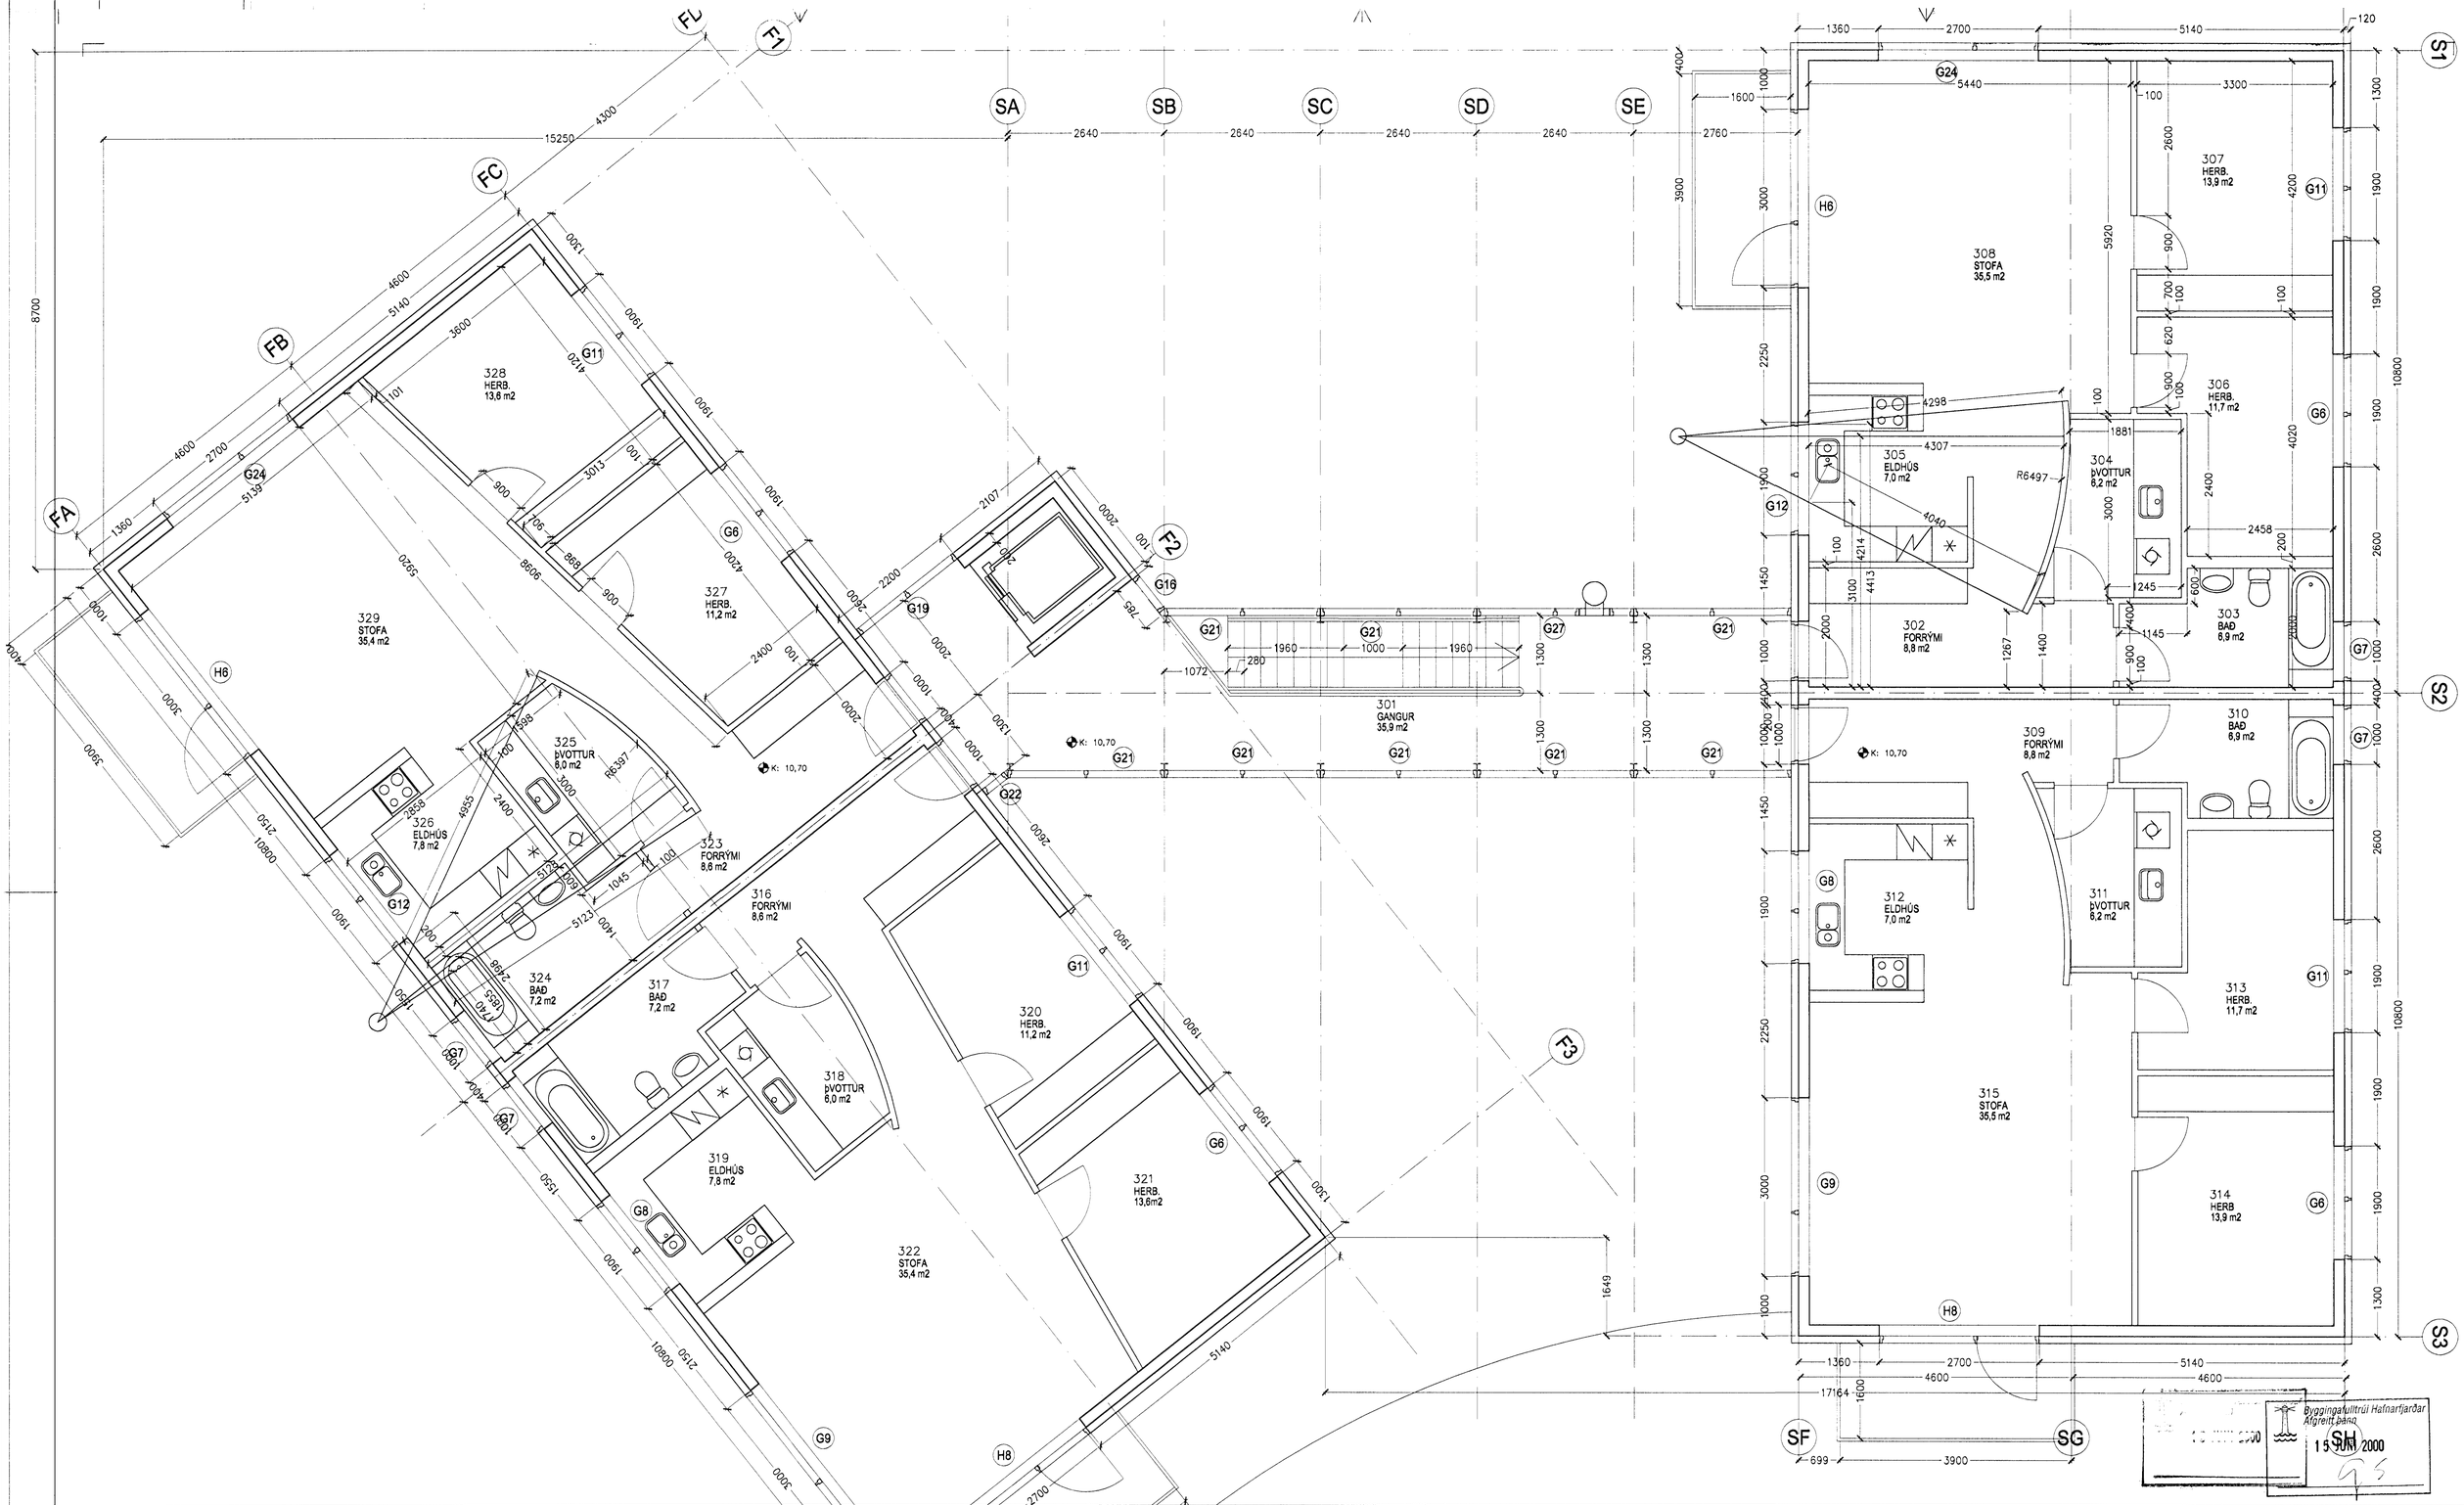

VERKTEIKNING

TÖLVUGRUNNAR:
9813-03

DAGS: | BREYTT: | LÝSING: | TEIKNAÐ:

BATTERIIÐ ARKITEKTAR
kt: 521291-1259
Þingholtsstræti 27
101 Reykjavík
Sími: 562 3355
Fax: 511 3377
Netfang: batteri@arkitekt.is
Jón Ólafur Ólafsson FAÍ FSSA kt: 090668-4099
Sigurður Einarsson FAÍ FSSA kt:110457-2789

FJARÐARGATA 19

GRUNNMYND 3.HÆÐAR

MKV:	DAGS:
1:50	19.09.1999
TEIKNAÐ:	TÖLVUSKRÁ:
SE	9813-39-304

9813 (39)3.04

©BATTERIÐ EHF
ÖLL AFNOT OG AFRITUN TEIKNINGAR, AÐ HLUTA EÐA Í HEILD, ER HÁÐ SKRIFLEGU LEYFI HÖFUNDA