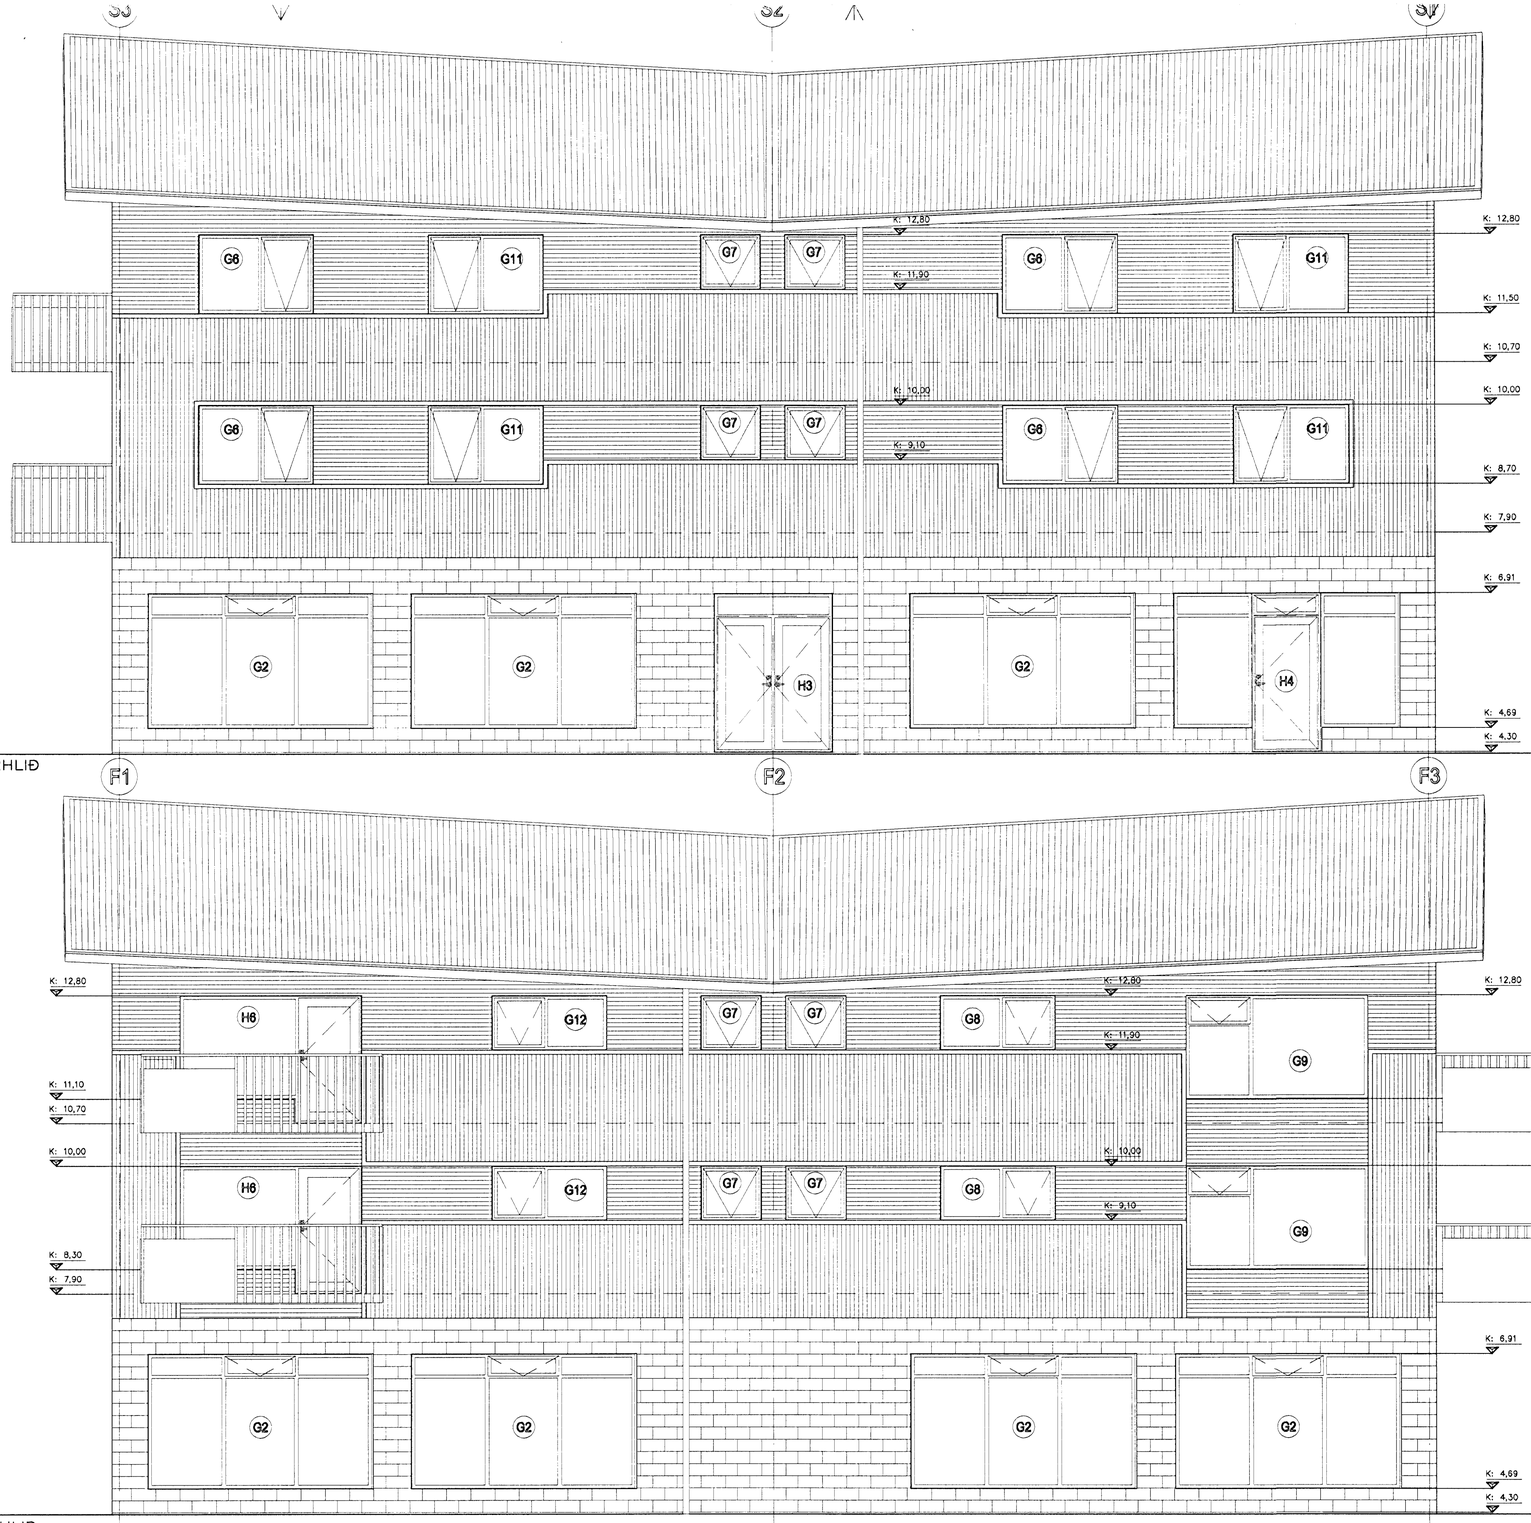

AUSTURHLIÐ

VESTURHLIÐ

Byggingafulltrúi Hafnarfjarðar
Afgreitt þann
15 JUNI 2000

DAGS:	BREYTT:	LÝSING:	TEIKNAÐ:	DAGS:	BREYTT:	LÝSING:	TEIKNAÐ:
				27.09.99	A	SKIL Á KLÆÐNINGU	SE

VERKTEIKNING

TÖLVUGRUNNAR:

9813-UA
9813-UV

BATTERiiÐ ARKITEKTAR
kt: 521291-1259
Þingholtsstræti 27
101 Reykjavík
Sími: 562 3355
Fax: 511 3377
Netfang: batteri@arkitekt.is
Jón Ólafur Ólafsson FAÍ FSSA kt: 090658-4099
Sigurður Einarsson FAÍ FSSA kt: 110457-2789

FJARÐARGATA 19

AUSTUR- OG VESTURHLIÐ

MKV:	DAGS:
1:50	19.09.1999
TEIKNAÐ:	TÖLVUSKRÁ:
SE	9813-39-308

9813 (39)3.08 A

©BATTERIÐ EHF
ÖLL AFNOT OG AFRITUN TEIKNINGAR, AÐ HLUTA EÐA Í HEILD, ER HÁÐ SKRIFLEGU LEYFI HÖFUNDA