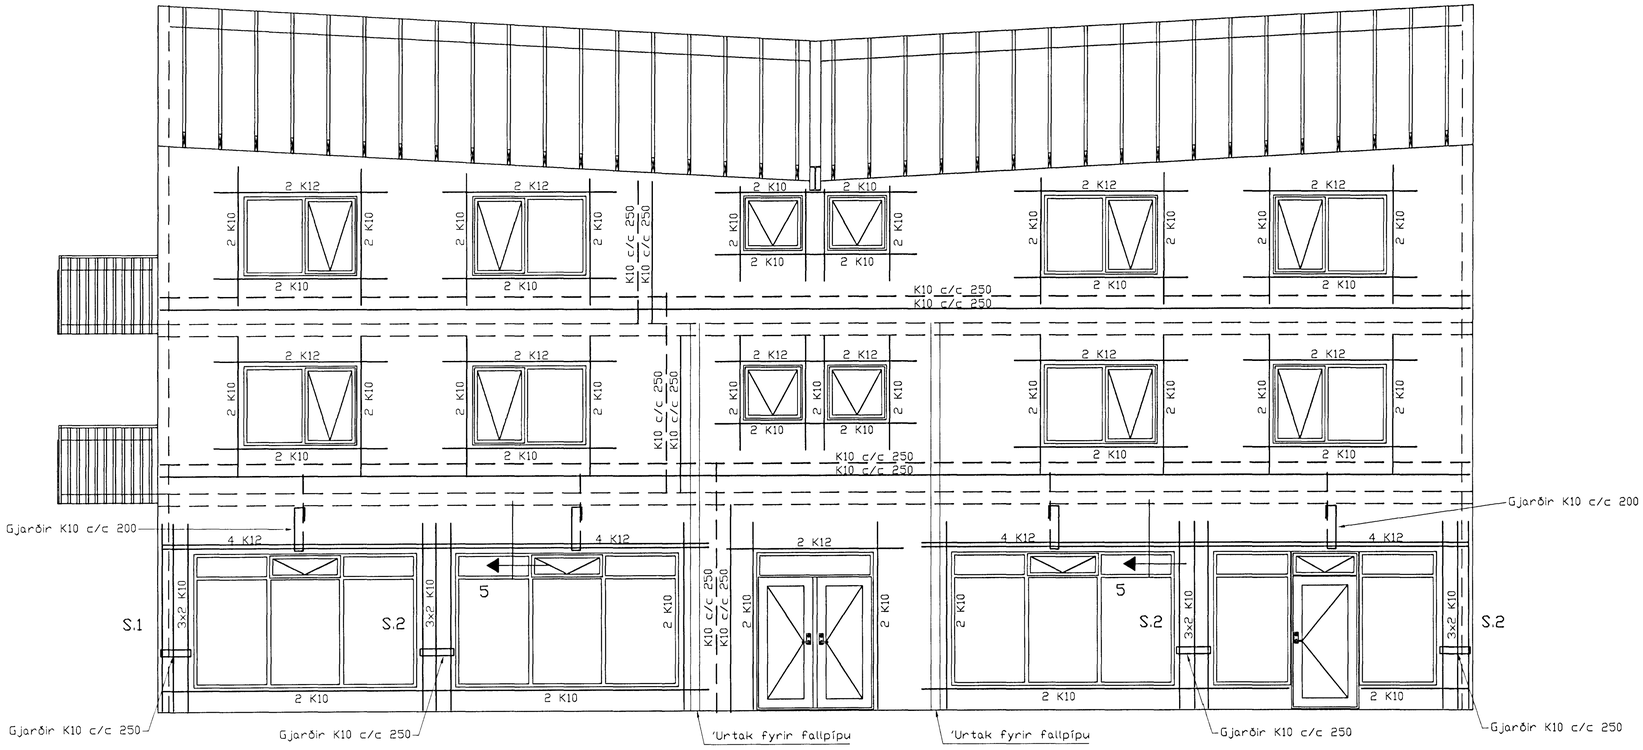

Ásýnd G-G, 1:50

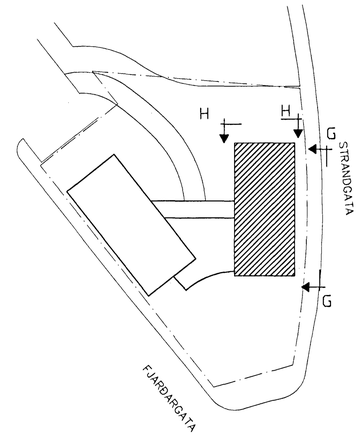

Afstöðumynd 1:500

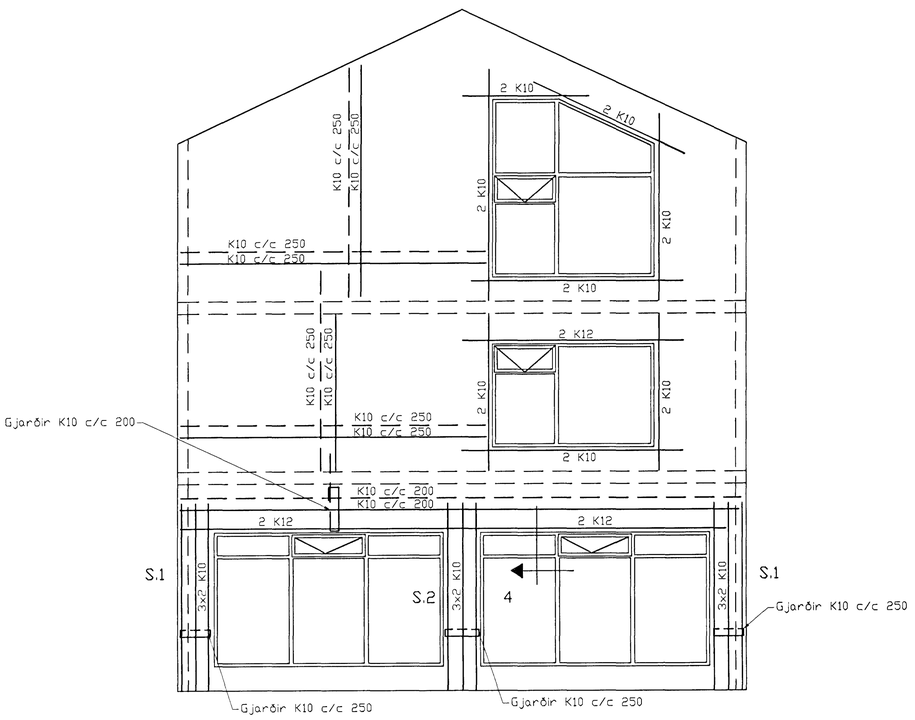

Ásýnd H-H, 1:50

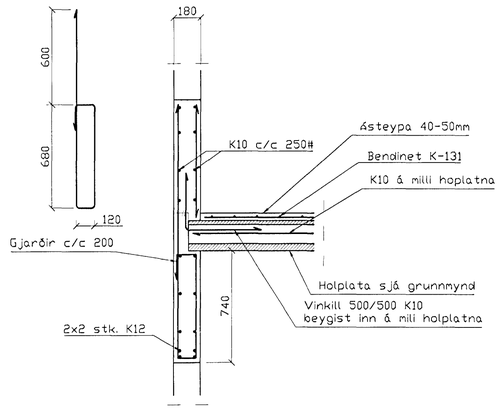

Snið 5, 1:20

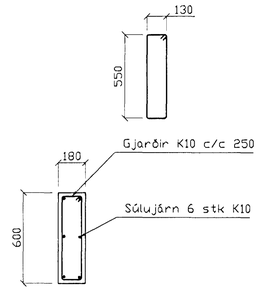

Súla S.2, 1:20

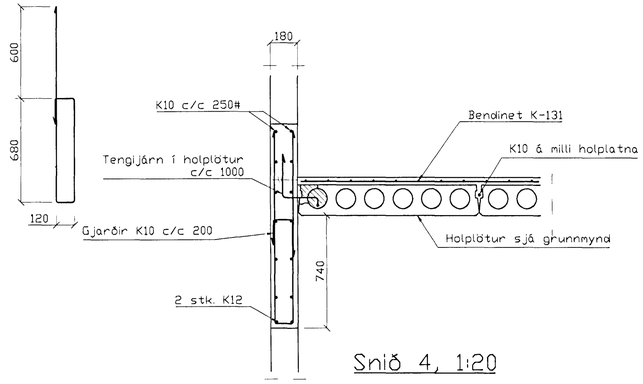

Snið 4, 1:20

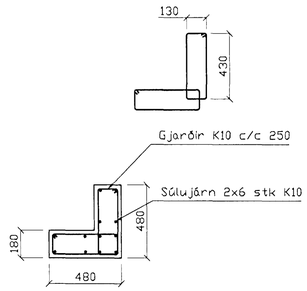

Súla S.1, 1:20

BR.	DAGS.	EÐLI BREITINGA	SIGN.

Fjarðargata 19
Hafnarfirði

Beyding veggja,
ásýndir G-G og H-H

Byggingafulltrúi Hafnarfjarðar
afgreitt 9/11

DAGS.	Október 99
VERK NR.	9939
TEIKN. NR.	1-13
HANNAÐ	SVEINBJÖRN HINRIKSSON
TEIKNAÐ	SVEINBJÖRN HINRIKSSON
YFIRFARIÐ	

Sigurbjartur Halldórsson

TÆKNIÞJÓNUSTA SIGURÐAR ÞORLEIFSSONAR ehf
STRANDGÖTU 11 220 HAFNARFIRÐI
SÍMI 555-4255 FAX 565-2875
E-mail taeknithjonusta@islandia.is