



Úr Gildi

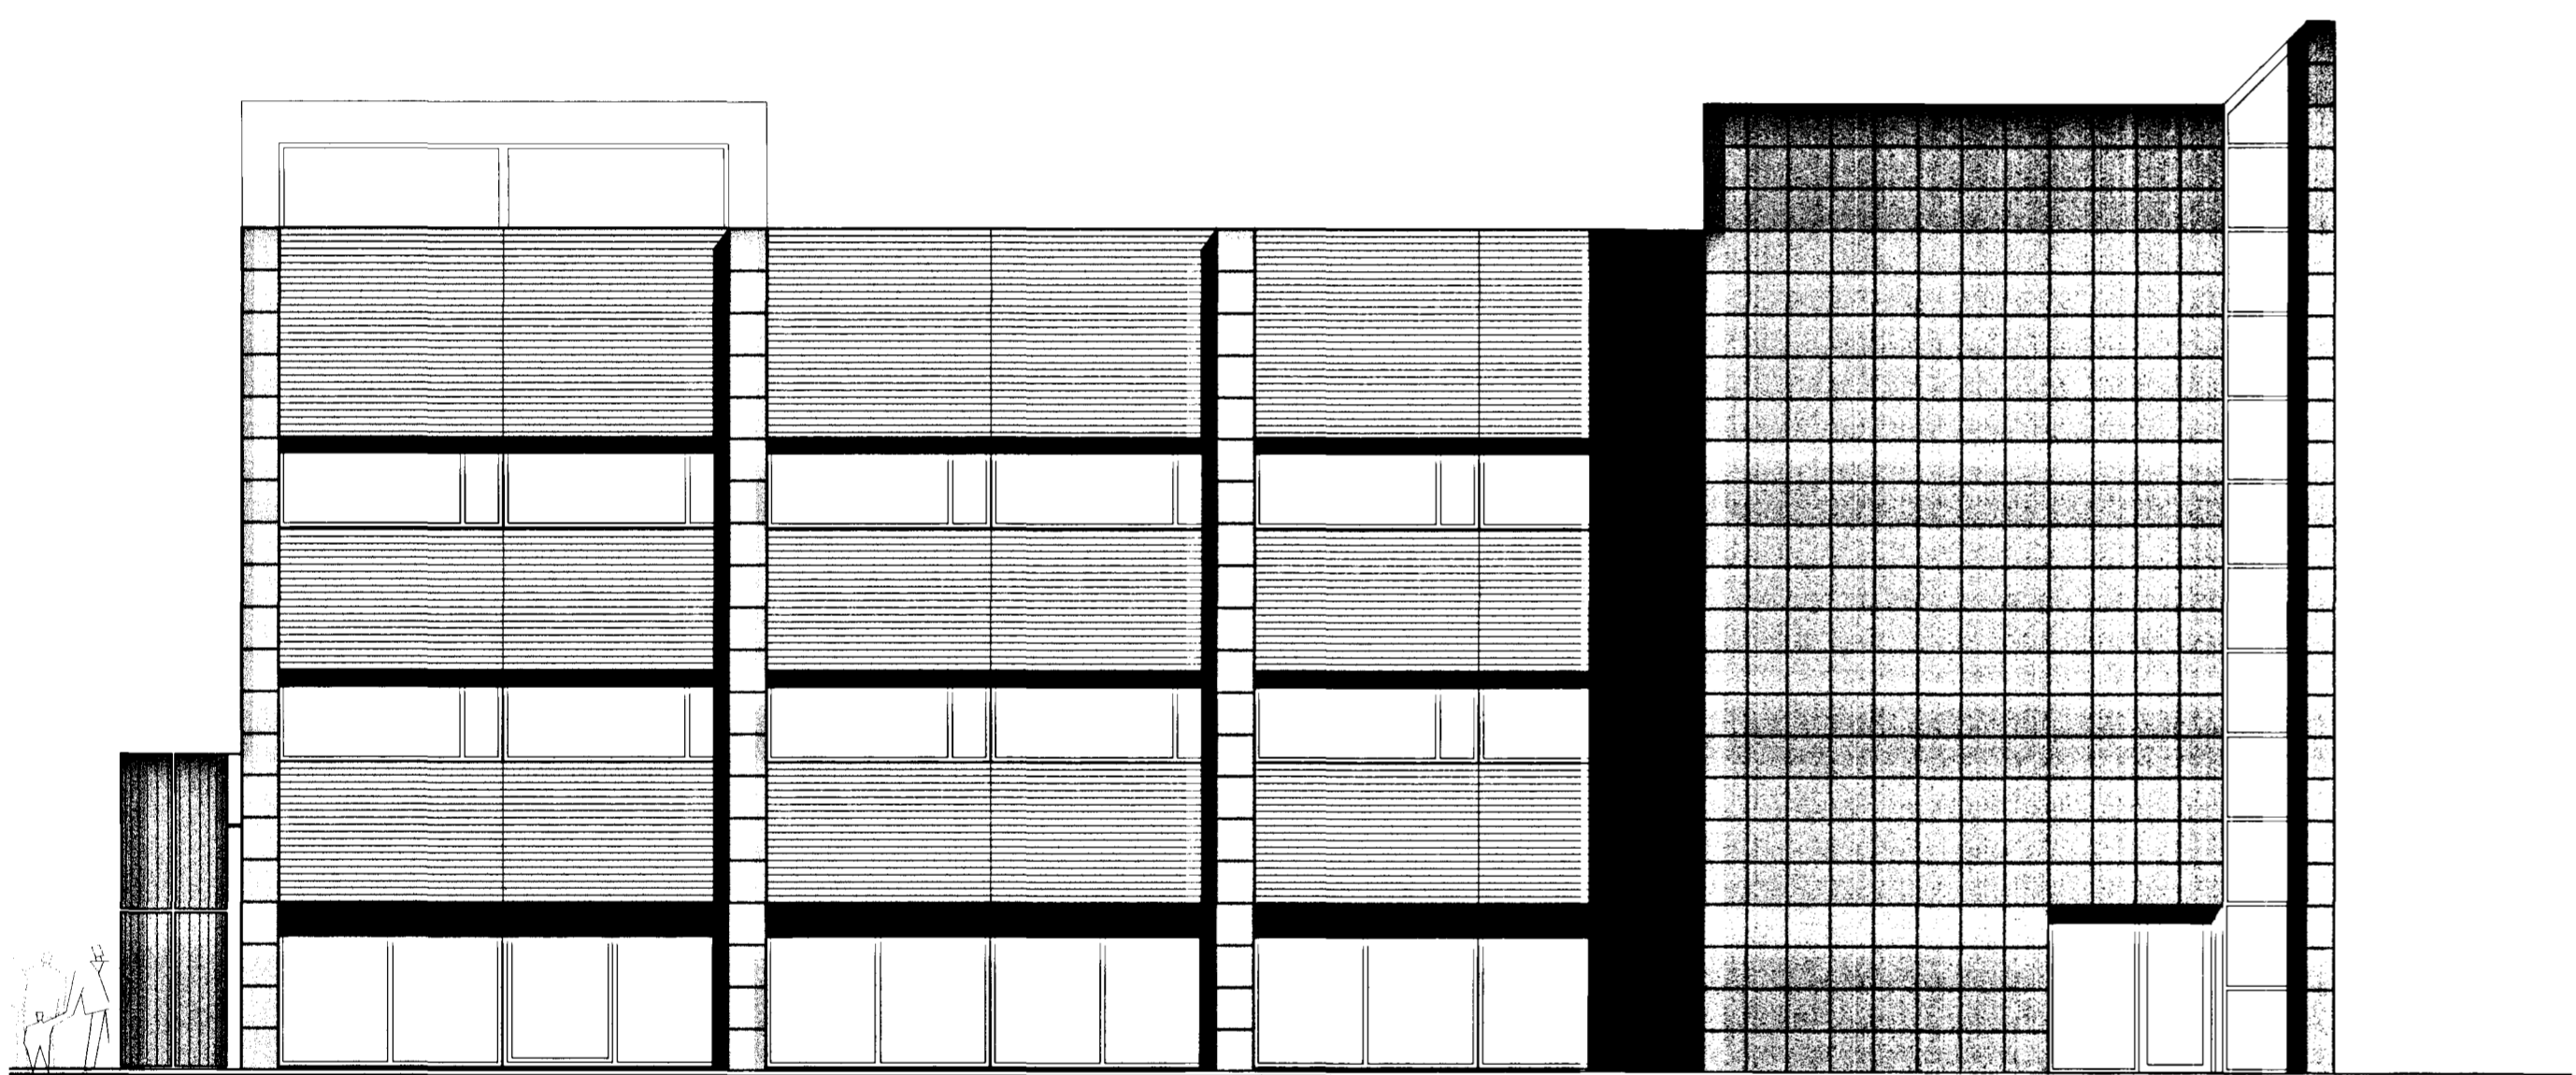

Héraðsdómur Reykjaness

ÚTLIT AUSTUR

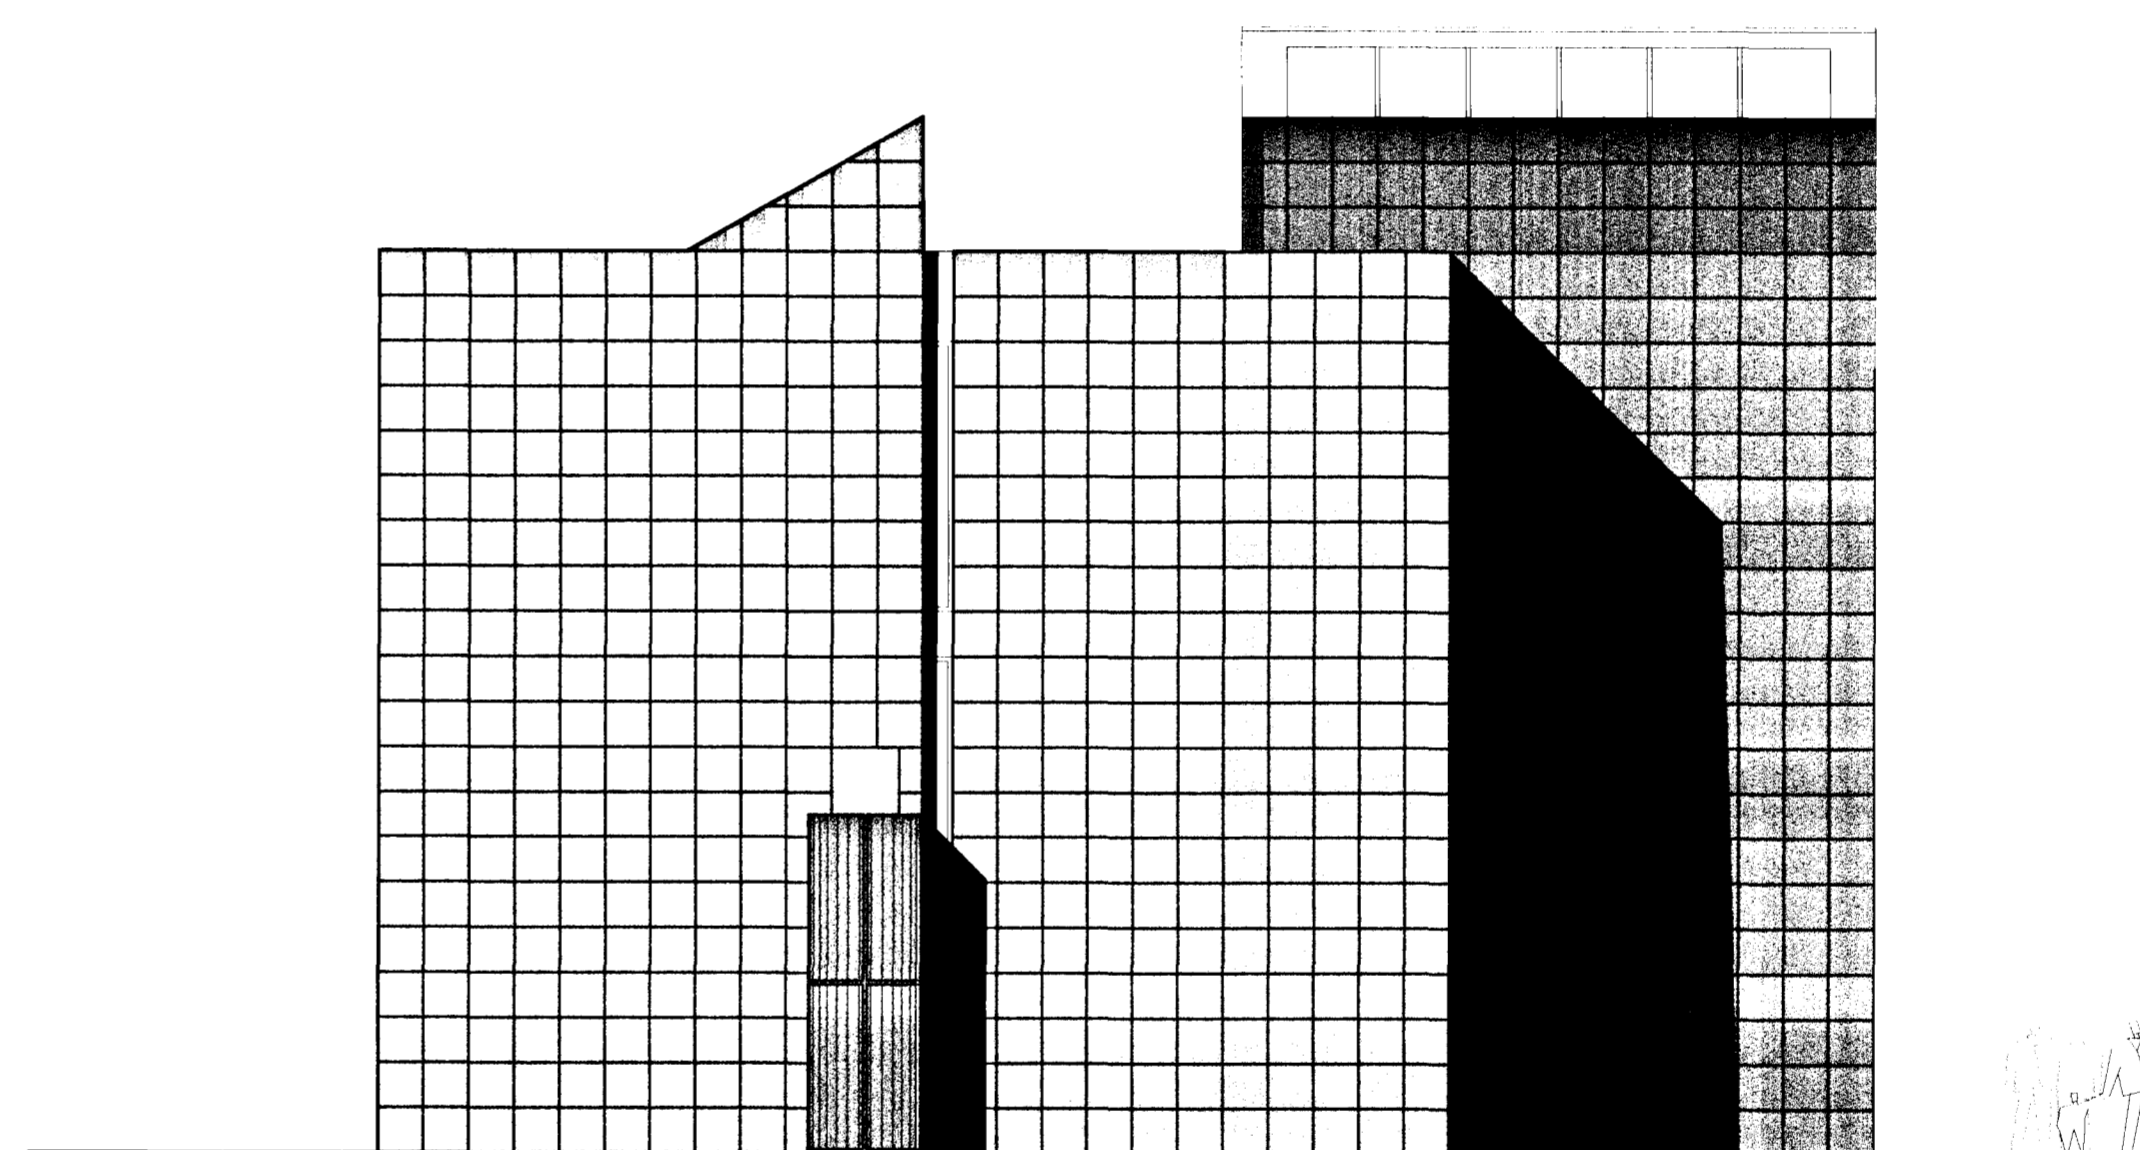

ÚTLIT SUÐUR

Verkhelti:	Fjarðargata 9, Hafnarfirði Héraðsdómur Reykjaness / Landsbanki Íslands
Verkhelti:	Úttit
Telknúmer:	6
Mælikvarði:	1:100
Telknað:	BBJ
Yfirferð:	
Samþykkt:	
Verknúmer:	9808
Dagsetning:	18.07.2000
Telkniacó:	9806.5

ARKÞING BOLHOLT 8 - 105 REYKJAVÍK
Sími: 551 0870 - FAX: 551 0875
arkthing@arkthing.is - www.arkthing.is

GUÐMUNDUR KR. GUÐMUNDSSON, ARKITEKT
ÓLAFUR SIGURÐSSON, ARKITEKT
SIGURÐUR HALLGRÍMSSON, ARKITEKT
HJÓRTUR PÁLSSON, BYGG.FR.

Guðmundur Kr. Guðmundsson
1605374267