

Samþykkt bann

2. JULI 2006


Byggingafulltrúinn í Hafnarfirði
F.h. Kristján Þórarinnsson

Úr Gildi



Landsbanki Íslands

ÚTLIT VESTUR

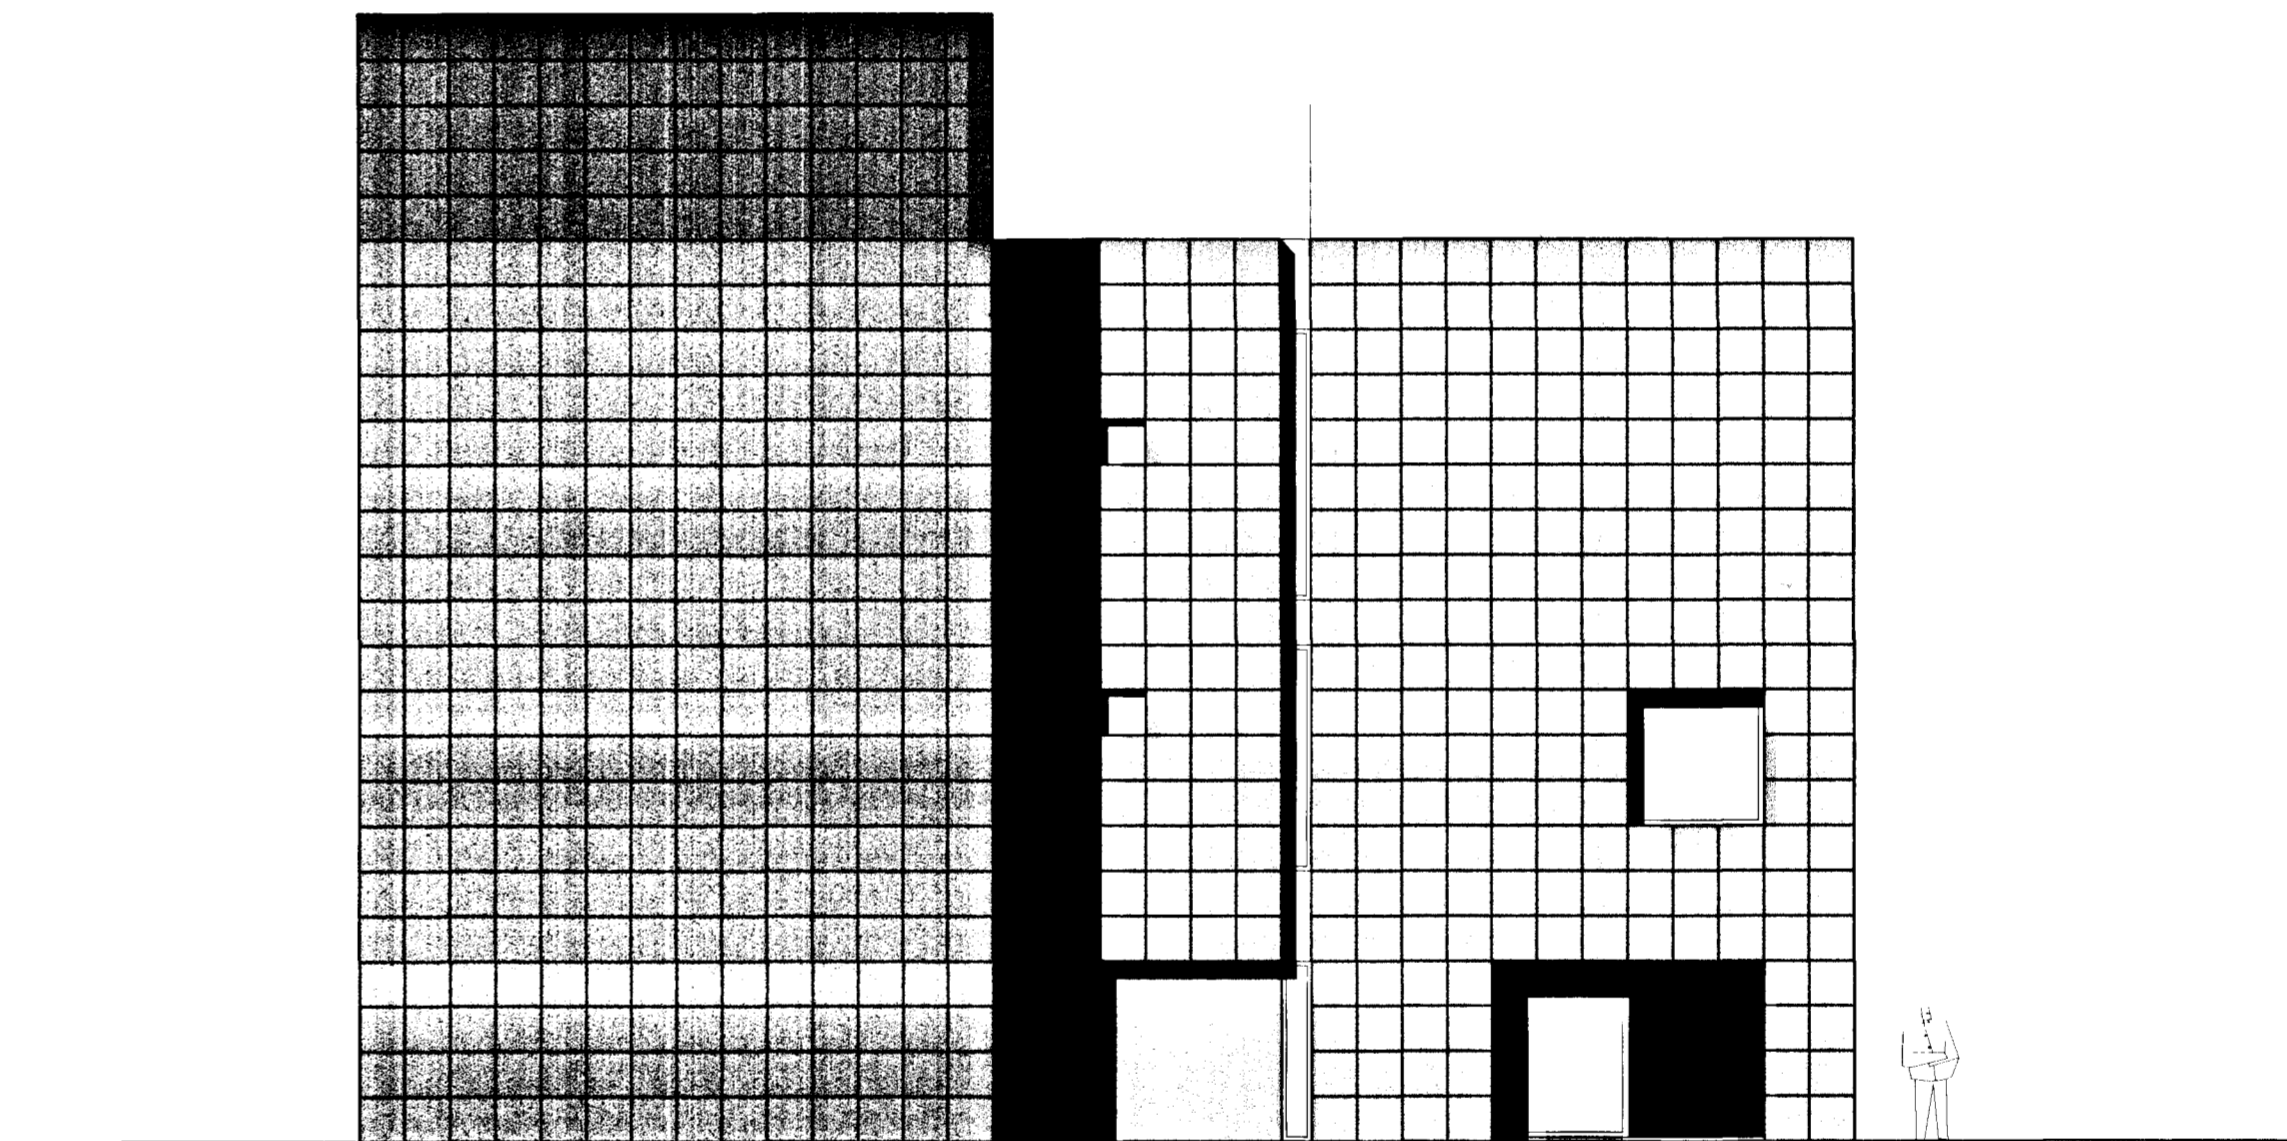

ÚTLIT NORÐUR

Verkefni:	Fjarðargata 9, Hafnarfirði Héraðsdómur Reykjaness / Landsbanki Íslands
Verkhúti:	Útlit
Telknúmer:	5
Mælikvarði:	1:100
Telknað:	BBJ
Yfirari:	
Samþykkt:	
Verknúmer:	9806
Þagsetning:	18.07.2000
Telknúmer:	9806.5

ARKÞING BOLHOLT 8 - 105 REYKJAVÍK
SÍMI: 551 0870 - FAX: 551 0875
arkthing@arkthing.is - www.arkthing.is

GUDMUNDUR KR. GUDMUNDSSON, ARKITEKT
ÓLAFUR SIGURDSSON, ARKITEKT
SIGURDUR HALLGRIMSSON, ARKITEKT
HJÓRTUR PÁLSSON, BYGG.FR.

Handwritten signature
160537 4263