
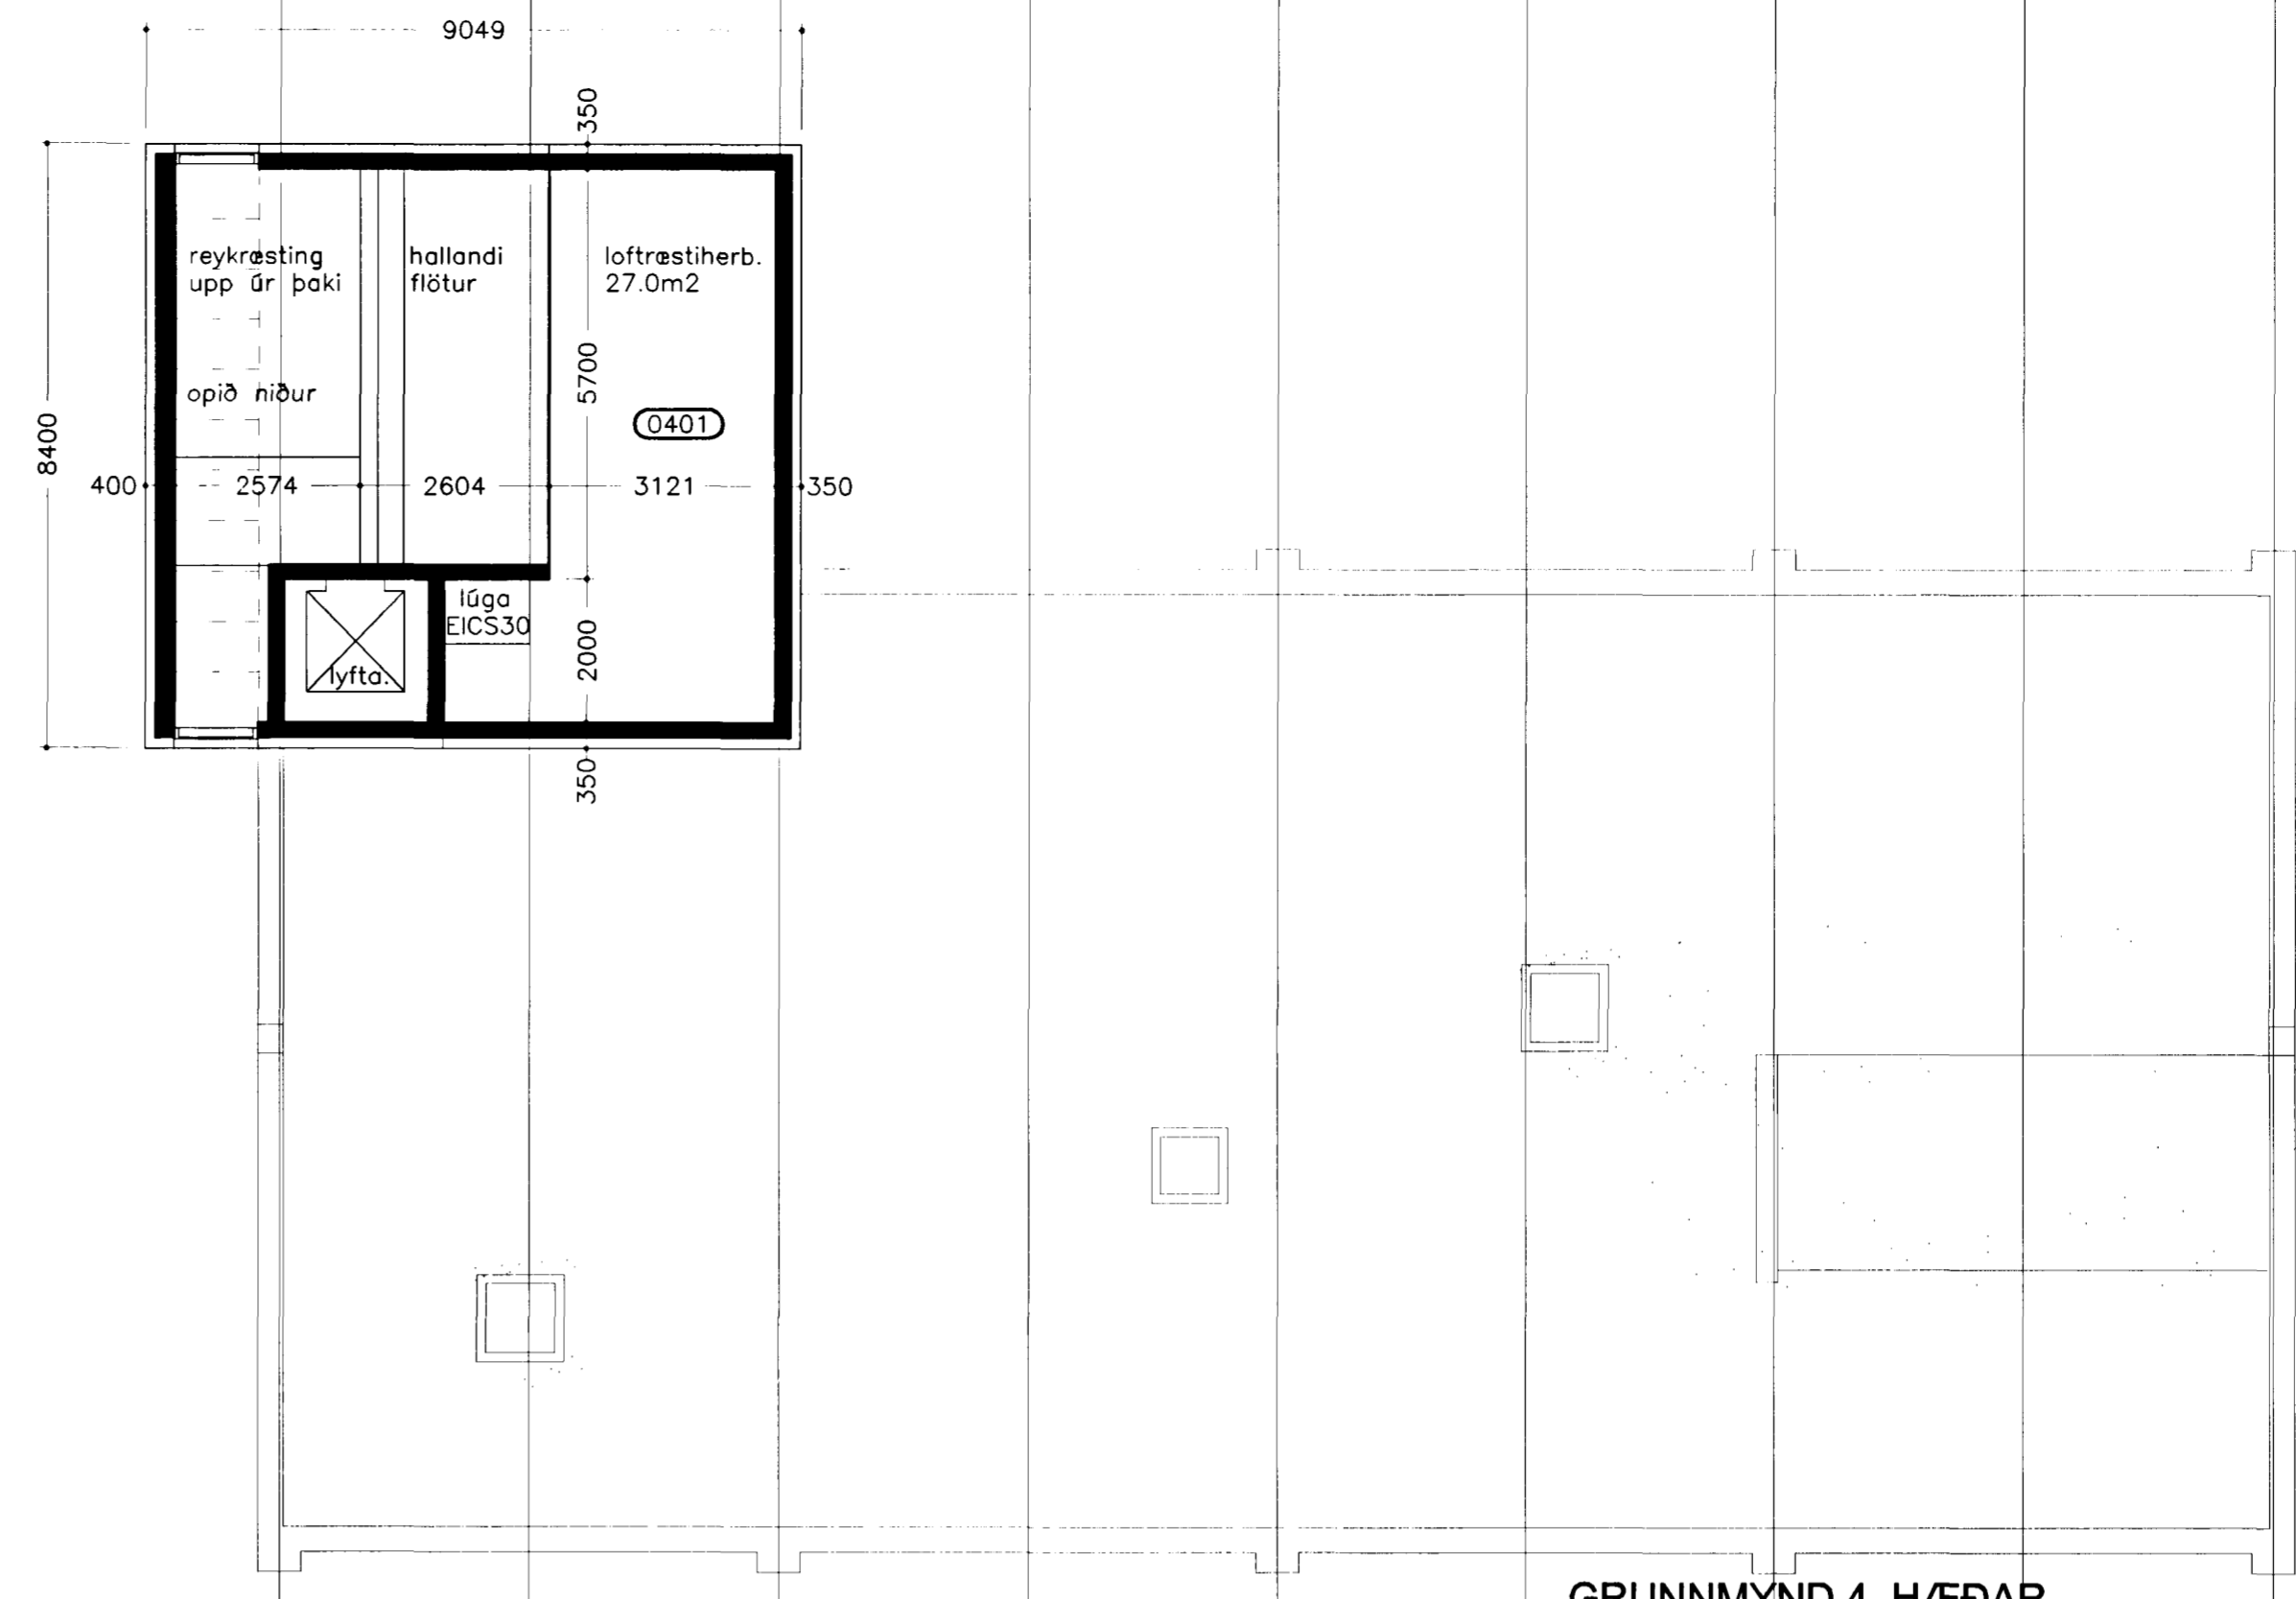


SKIPTING Í BRUNAHÓLF
GRUNNMÝND 2. HÆÐAR 1:500


SKIPTING Í BRUNAHÓLF
GRUNNMÝND 3. HÆÐAR 1:500

SKIPTING Í BRUNAHÓLF
GRUNNMÝND 4. HÆÐAR 1:500

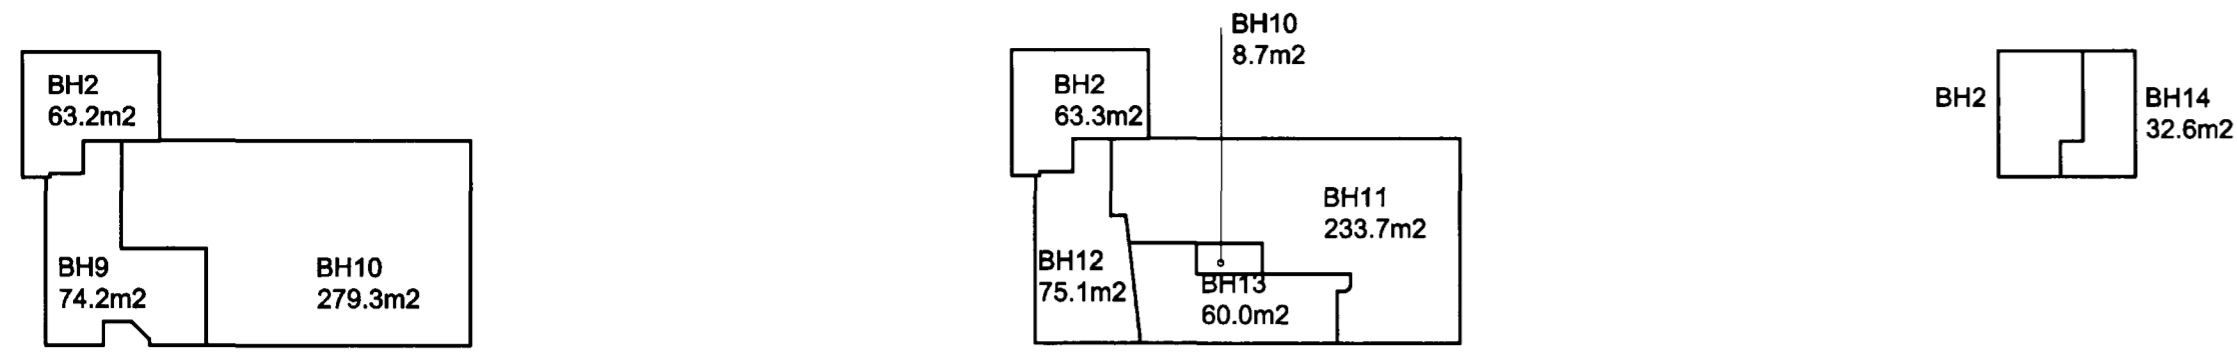


GRUNNMÝND 4. HÆÐAR
LOFTRÆSTIRÝMI 1:100

Úr Gildi

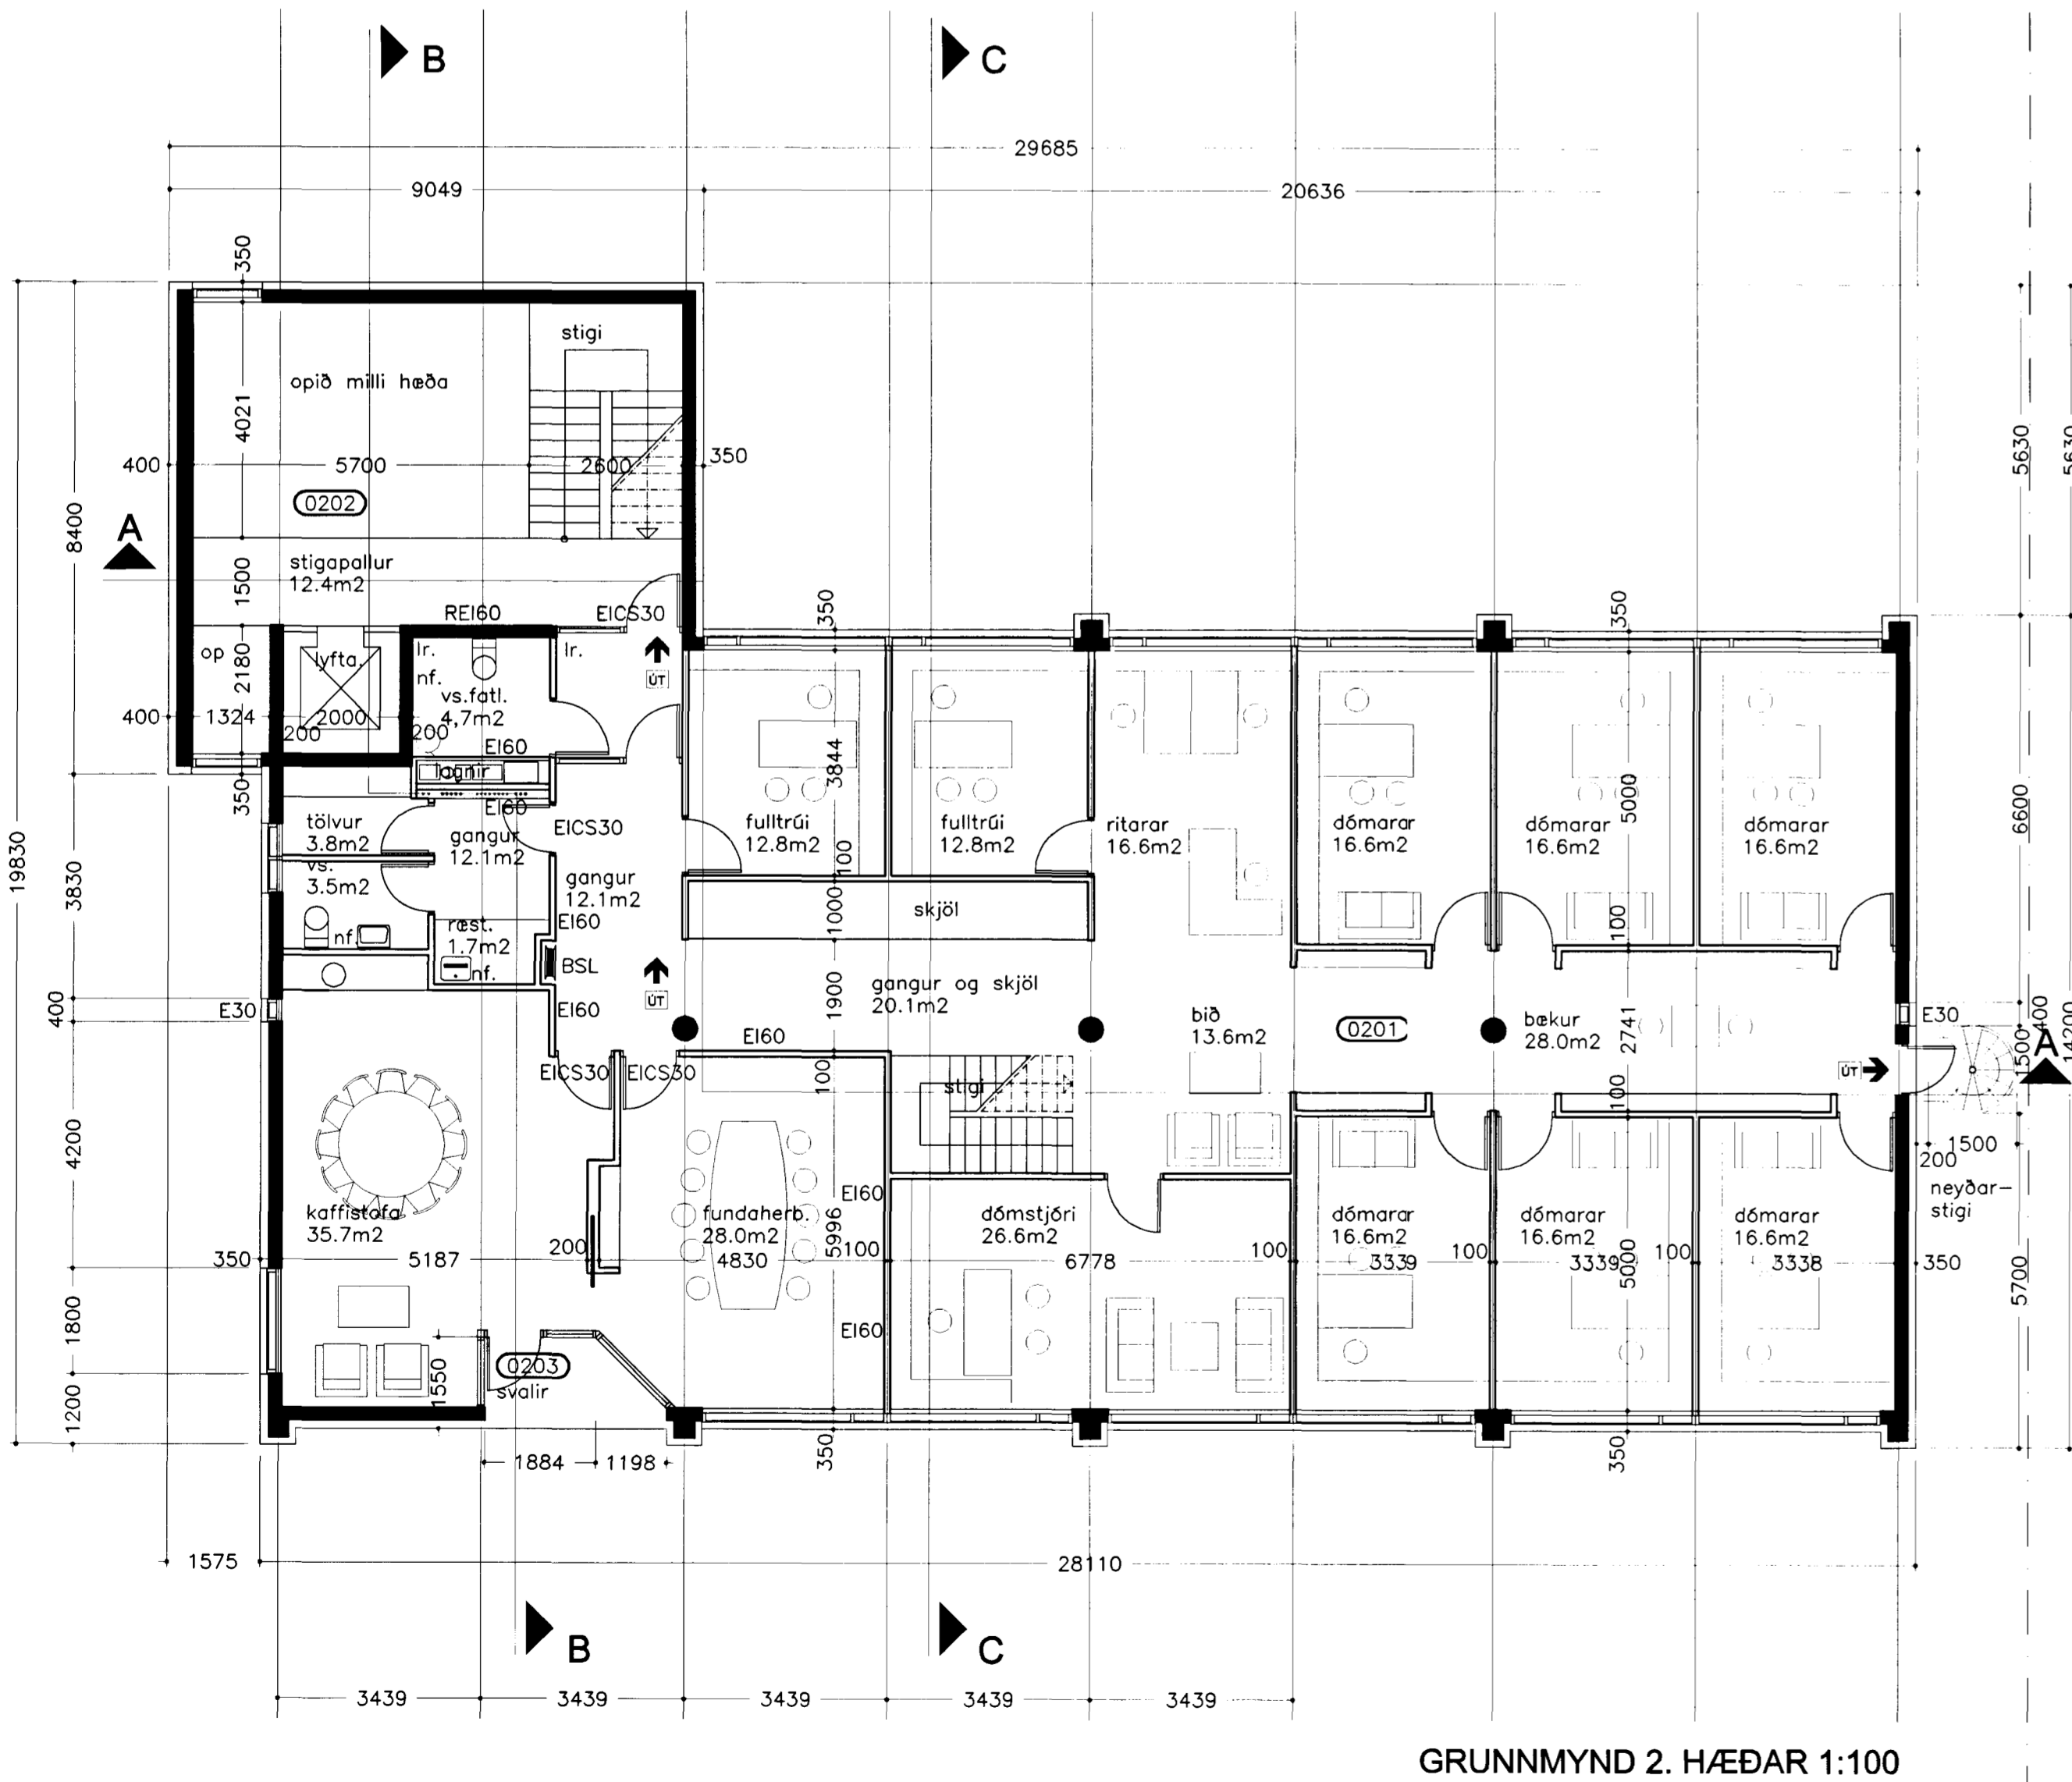

GRUNNMÝND 2. HÆÐAR 1:100

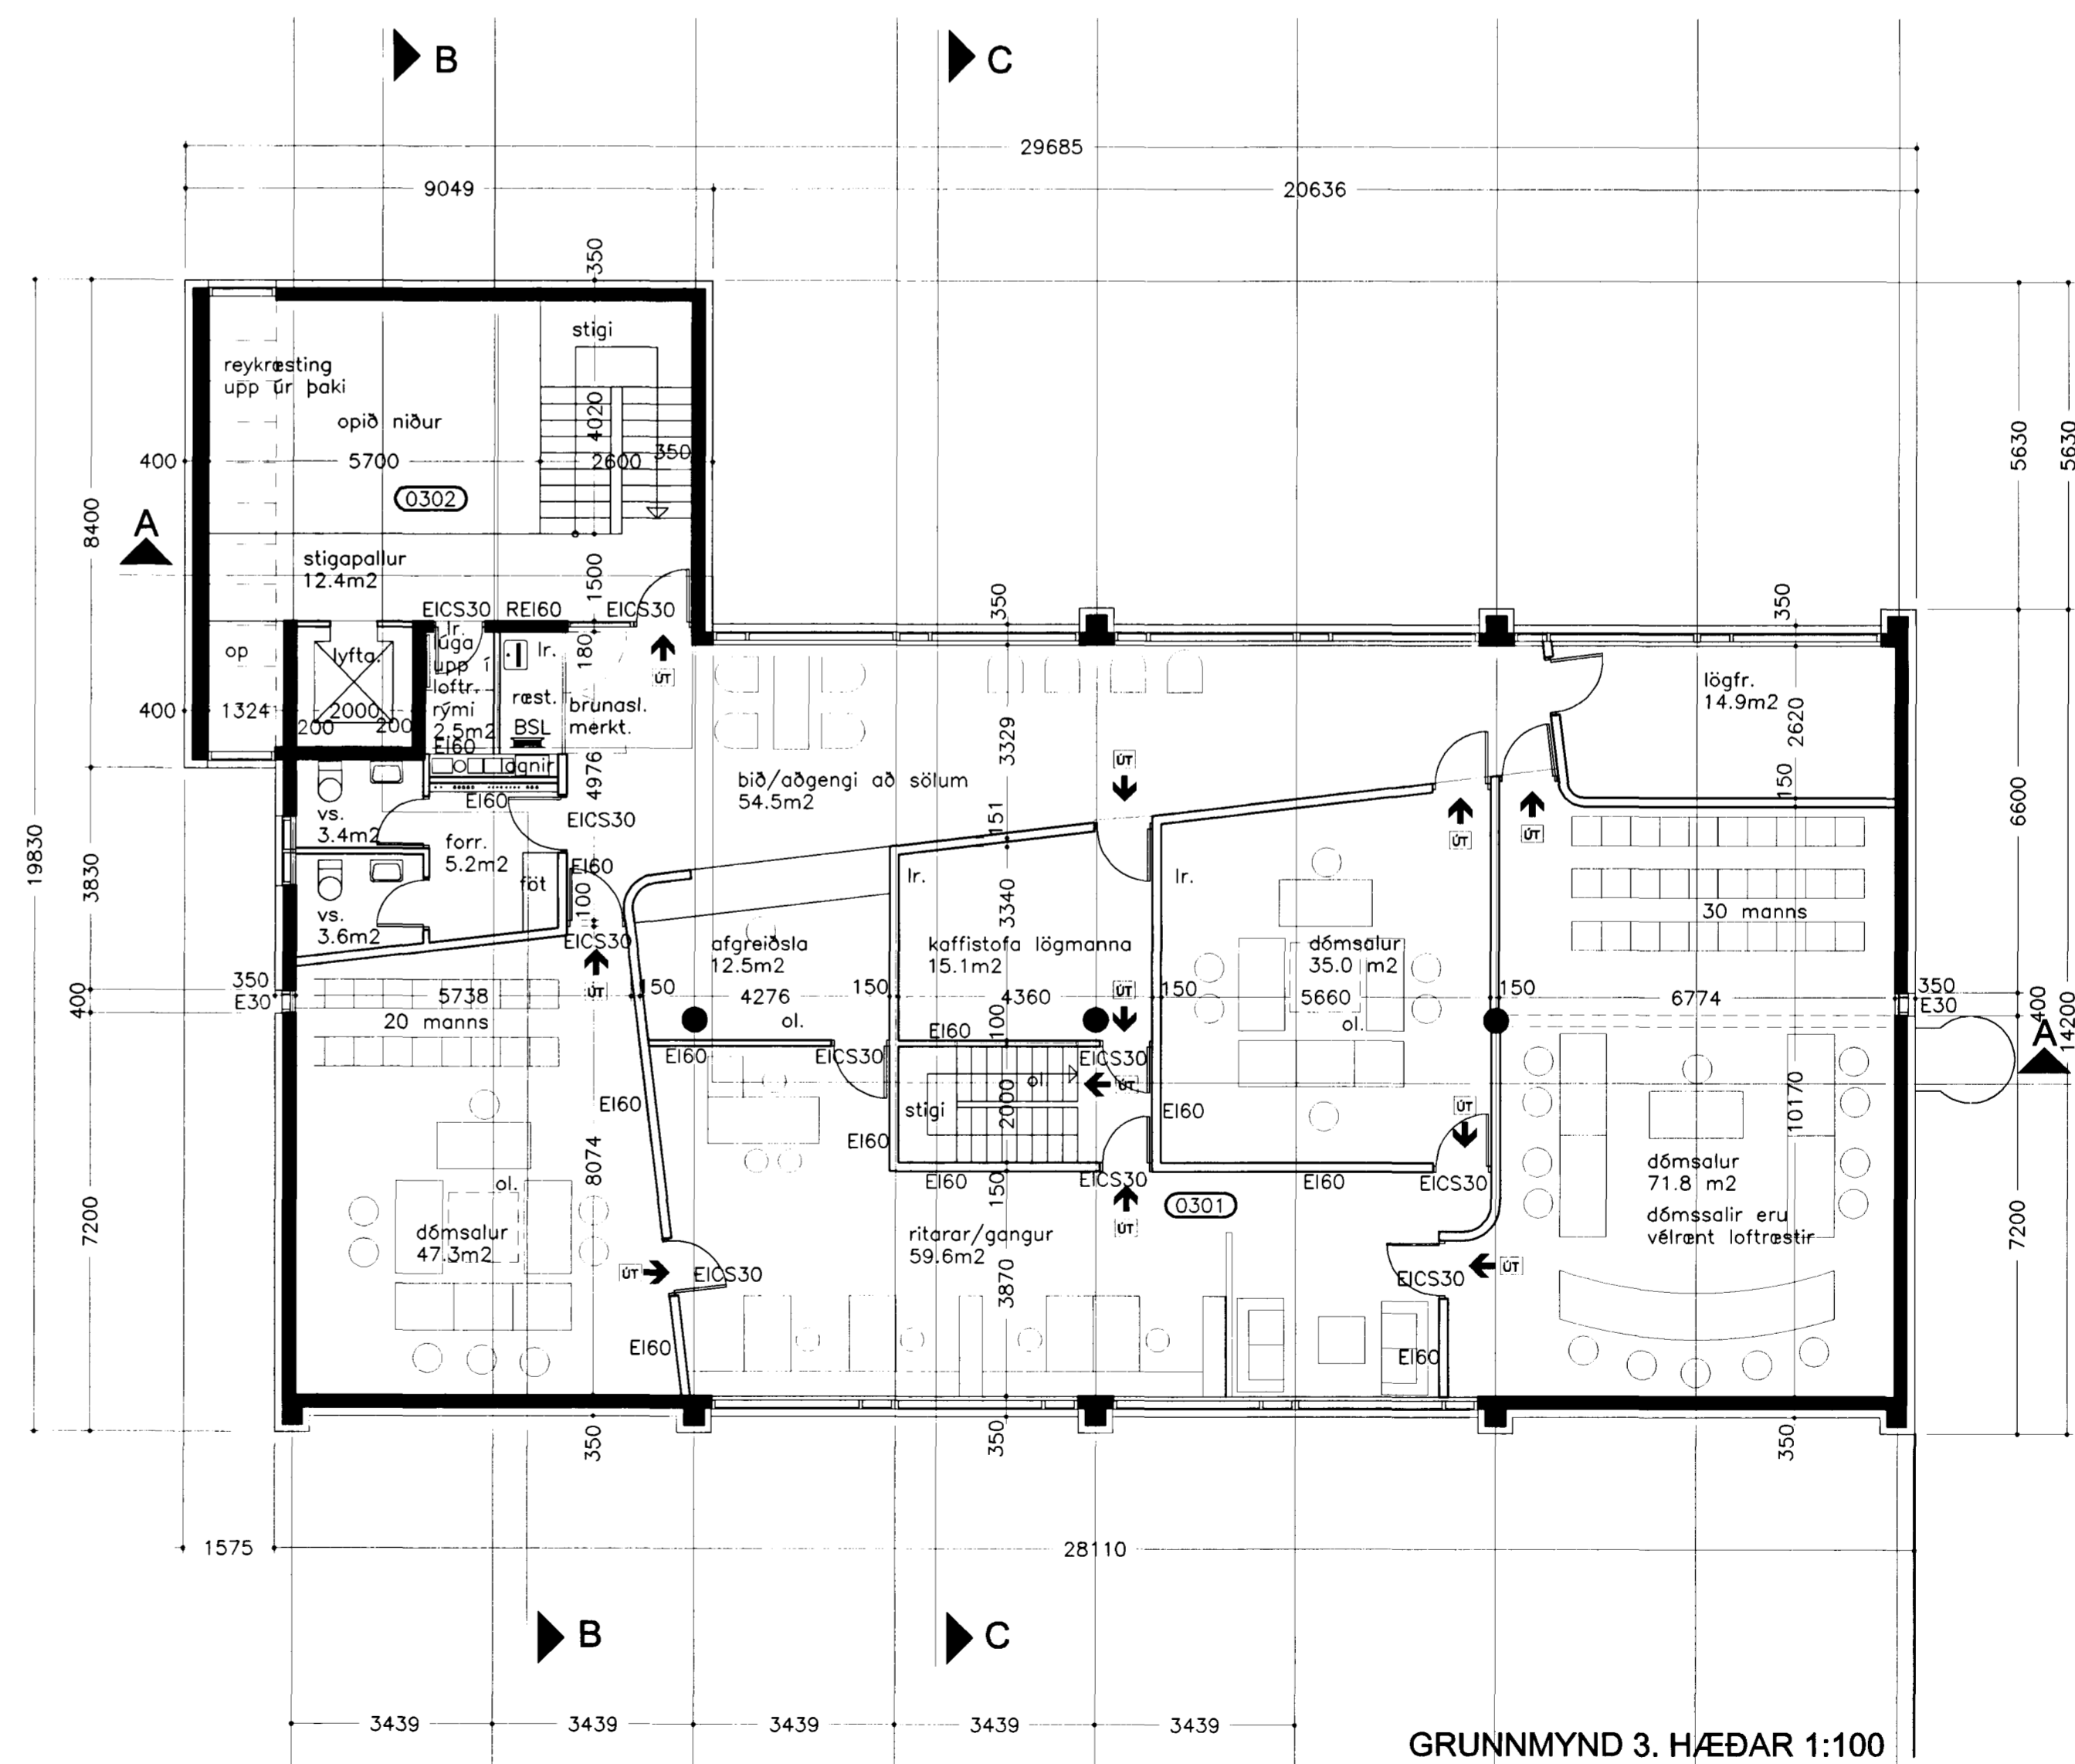

GRUNNMÝND 3. HÆÐAR 1:100

Verkhelti:

Fjarðargata 9, Hafnarfirði
Héraðsdómur Reykjavíkur / Landsbanki Íslands

Verkhliut:

Grunnmýndir

Telknúmer:

3

Mælikvarði:

1:100

Telknað:

BBJ

Yfirfarði:

Samþykkt:

Verknúmer:

9808

Dagsetning:

18.07.2006

Telkniðfóð:

9808-2-4