



SKIPTING Í BRUNAHÓLF  
GRUNNMYND KJALLARA 1:500

SKIPTING Í BRUNAHÓLF  
GRUNNMYND 1. HÆÐAR 1:500

Úr Gildi

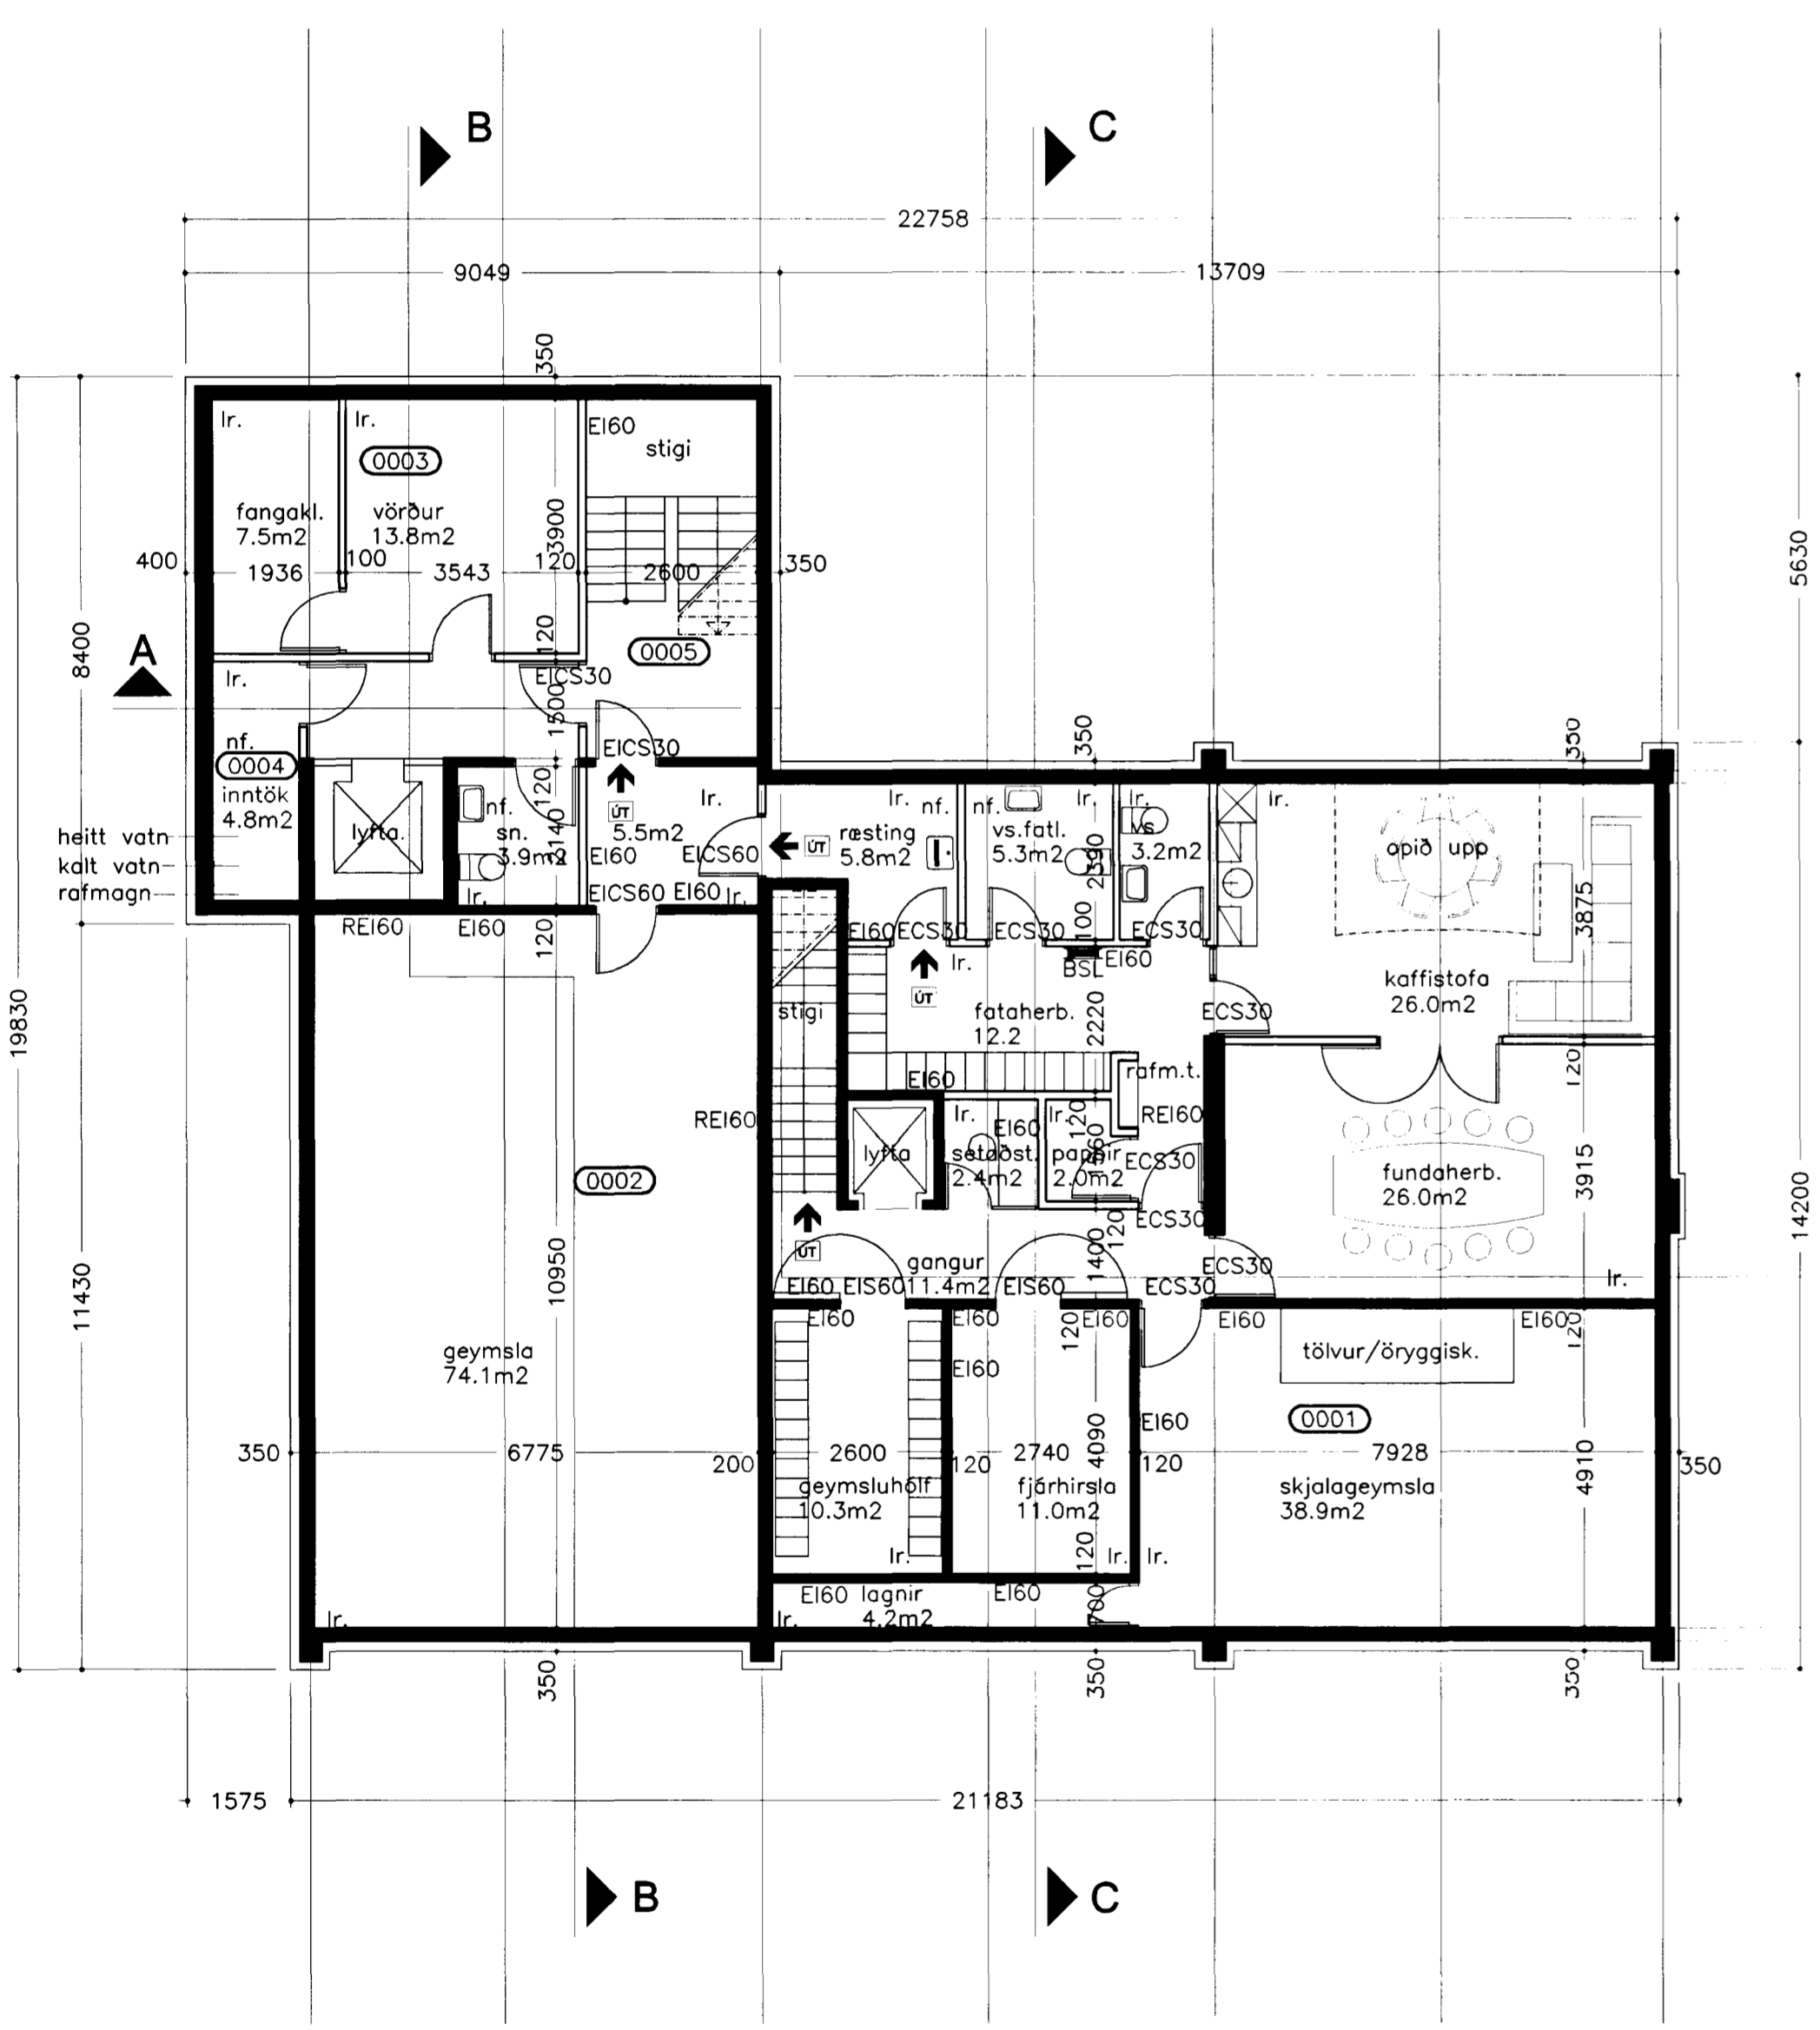

GRUNNMYND KJALLARA 1:100

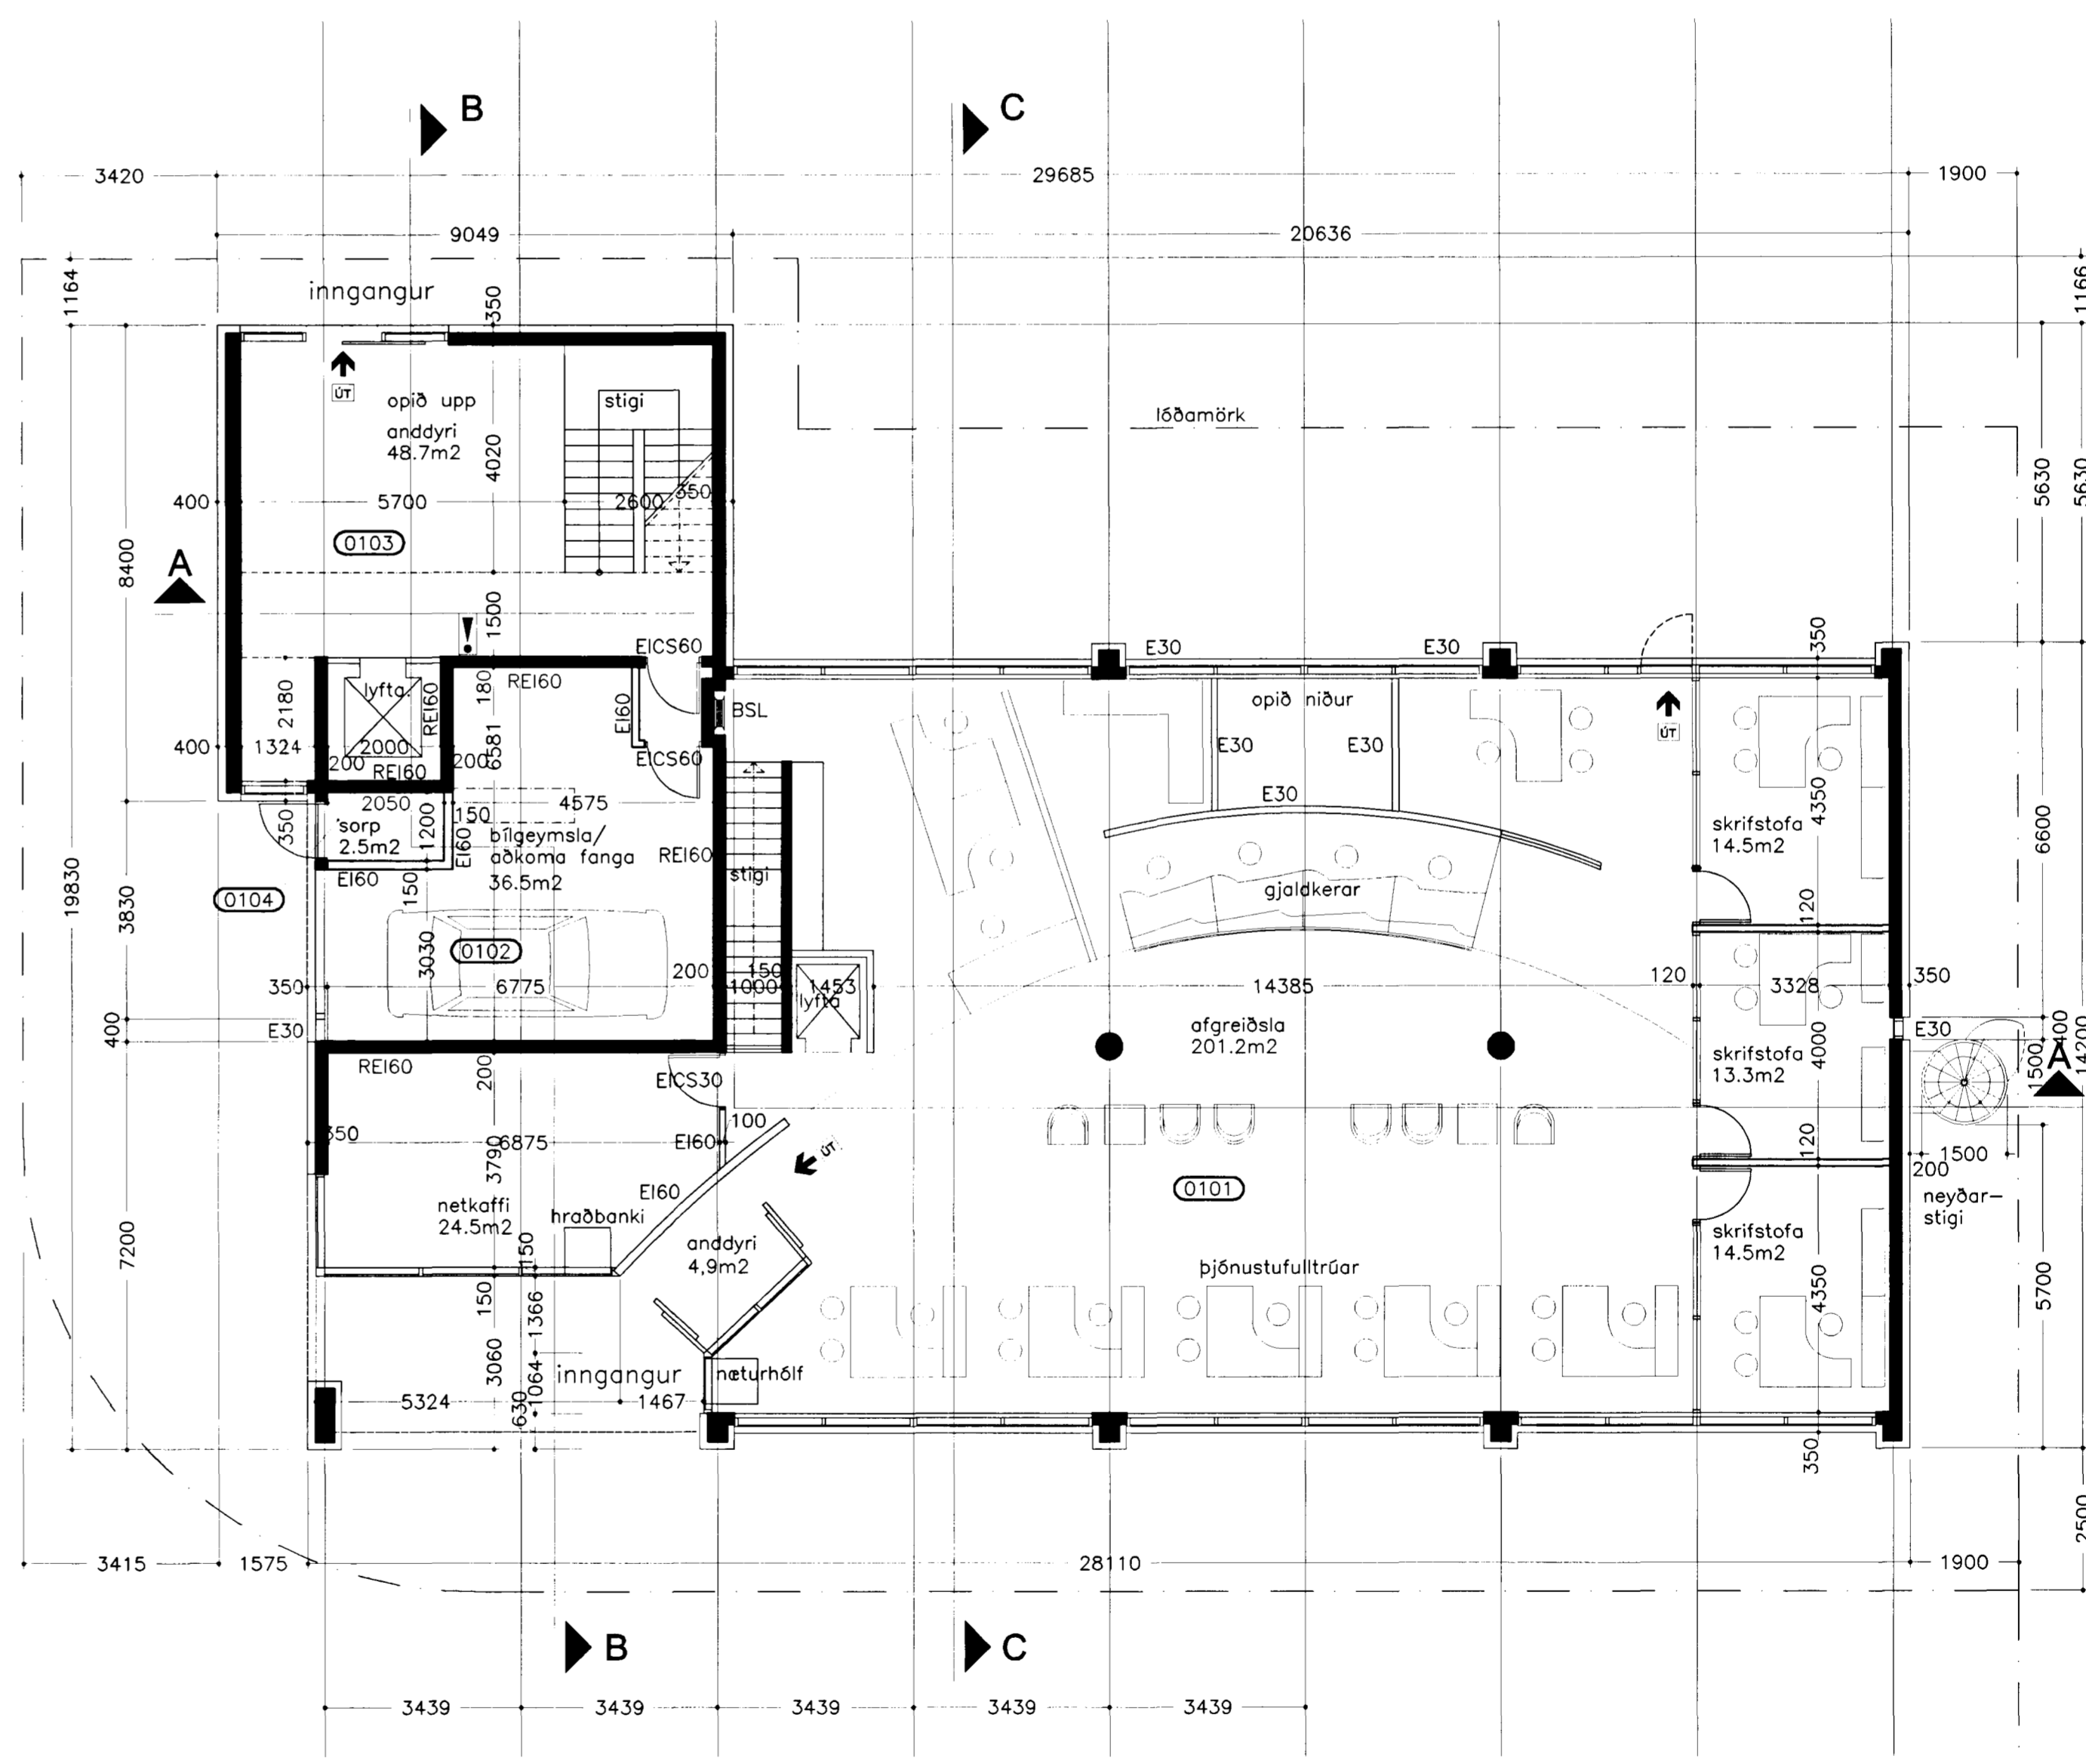

GRUNNMYND 1. HÆÐAR 1:100

Verkhelt:	Fjarðargata 9, Hafnarfirði Héraðsdómur Reykjaness / Landsbanki Íslands
Verkhlut:	Grunnmyndir
Telknúmer:	2
Mælikvarð:	1:100
Talknað:	BBJ
Yfirfarð:	
Samþykkt:	
Verknúmer:	9808
Dagsetning:	18.07.2000
Telknúmer:	9806-2-4