



HEILBRIGÐISEFTIRLIT
HAFNARFJARÐAR-
OG KÓPAVOGSSVÆÐIS
Garðatorgi 7 - 210 Garðabæ

2. maí 2000
Ólafur H. Ólafsson

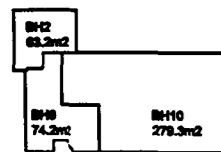


SKIPTING | BRUNAHÖLF
GRUNNMYND 2. HÆÐAR 1:800

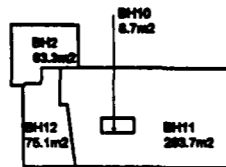


SKIPTING | BRUNAHÖLF
GRUNNMYND 3. HÆÐAR 1:800




SKIPTING | BRUNAHÖLF
GRUNNMYND 4. HÆÐAR 1:800

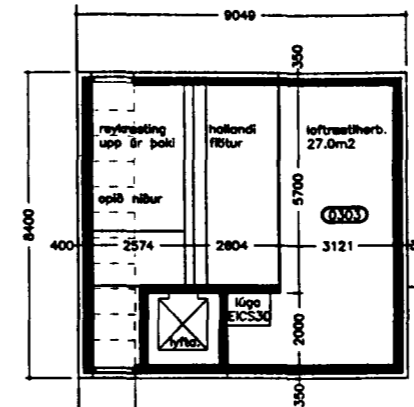

GRUNNMYND 4. HÆÐAR - LOFTTRÆSTRÝMI 1:100

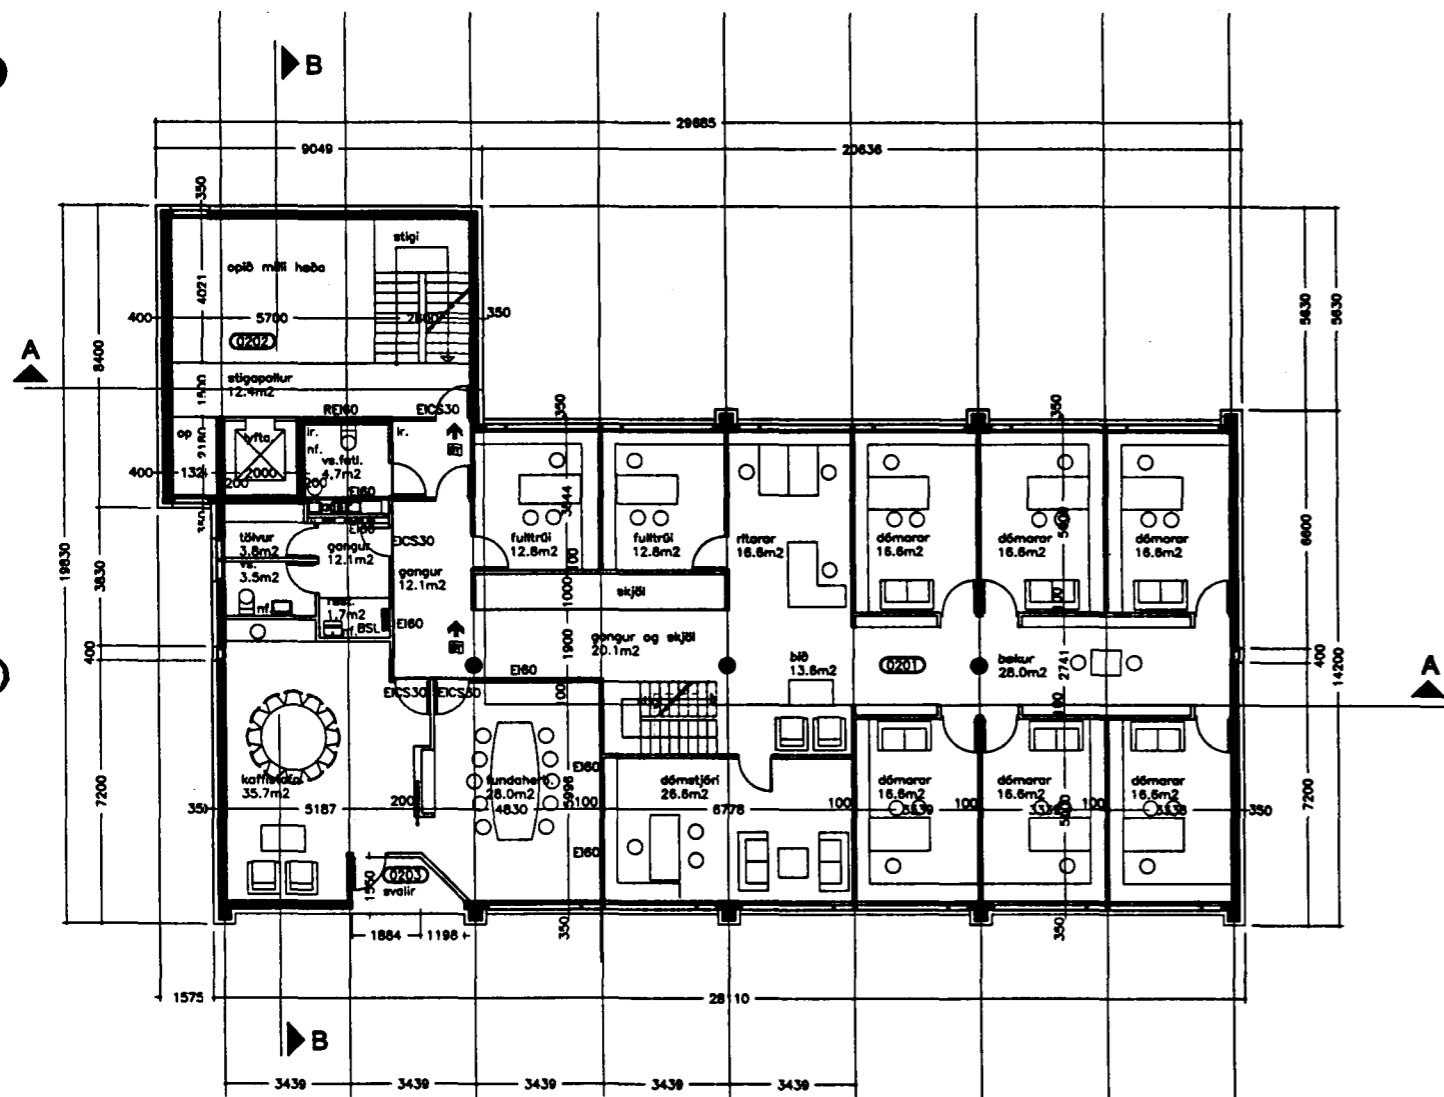

GRUNNMYND 2. HÆÐAR 1:100

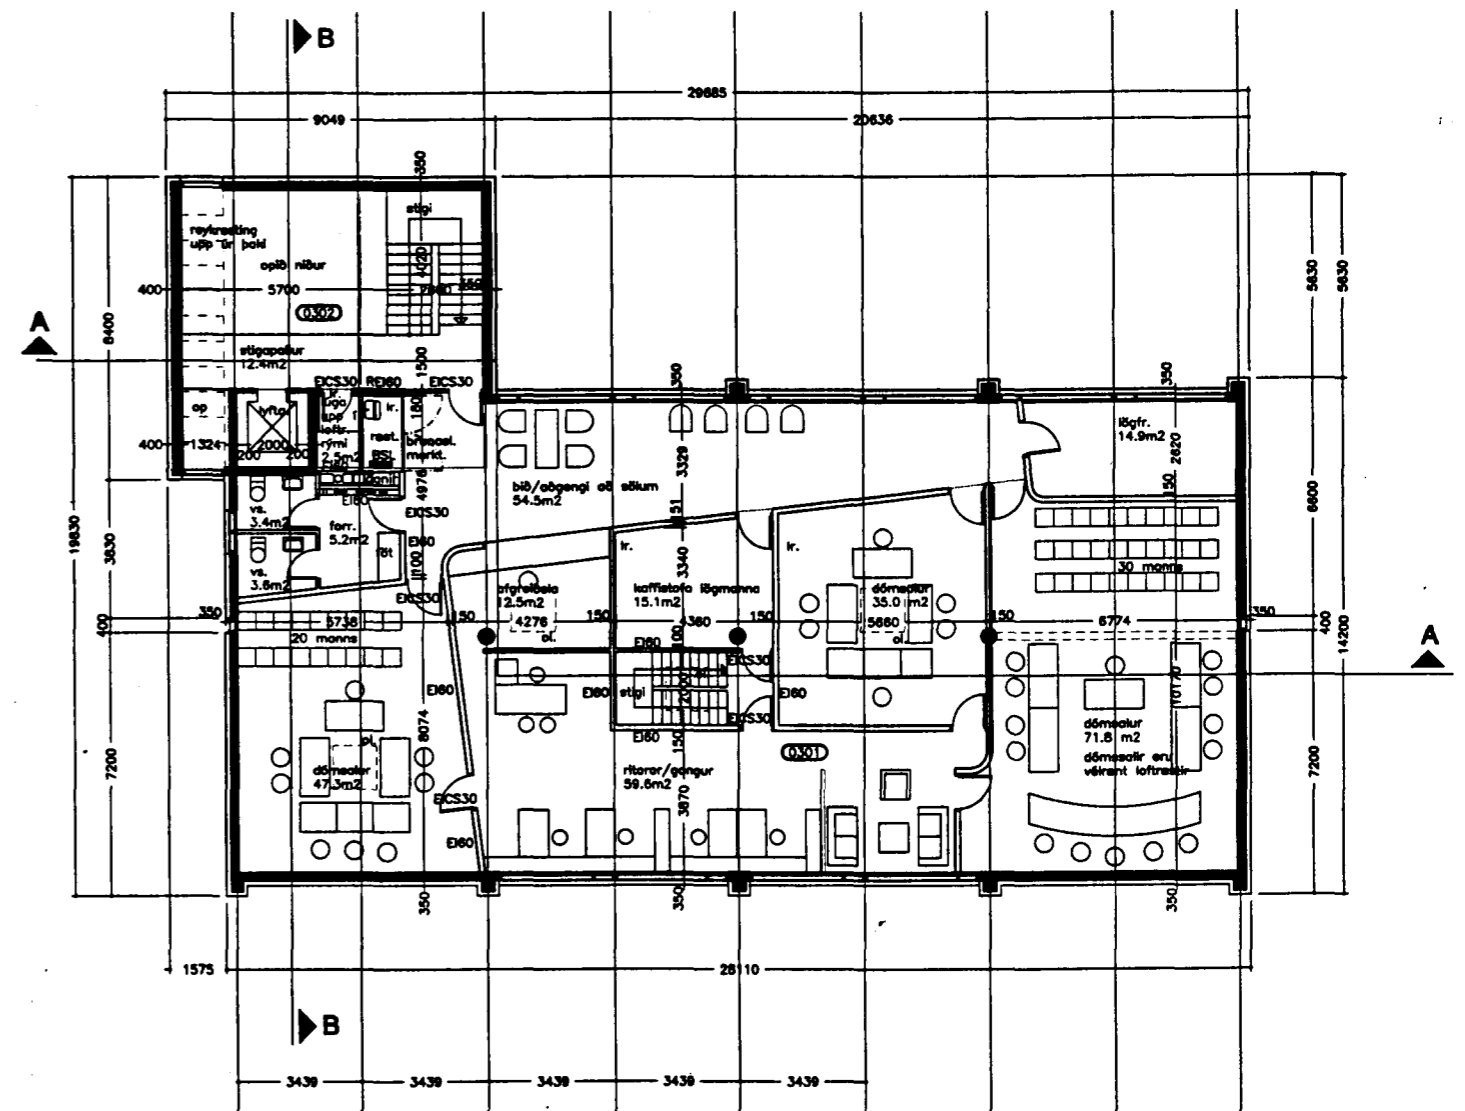

GRUNNMYND 3. HÆÐAR 1:100