



HEILBRIGÐISEFTIRLIT
HAFNARFJARÐAR-
OG KÓPAVOGSSVÆÐIS
Garðatorgi 7 - 210 Garðabæ


2. maí 2000
Ceneta H. Centarsson

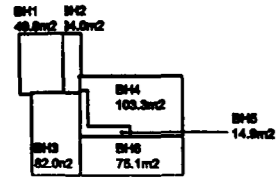


SIPTING / BRUNAHÖLF
GRUNNMYND KJALLARA 1:500

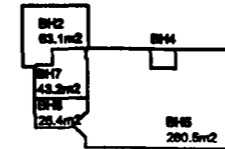

SIPTING / BRUNAHÖLF
GRUNNMYND 1. HÆÐAR 1:500

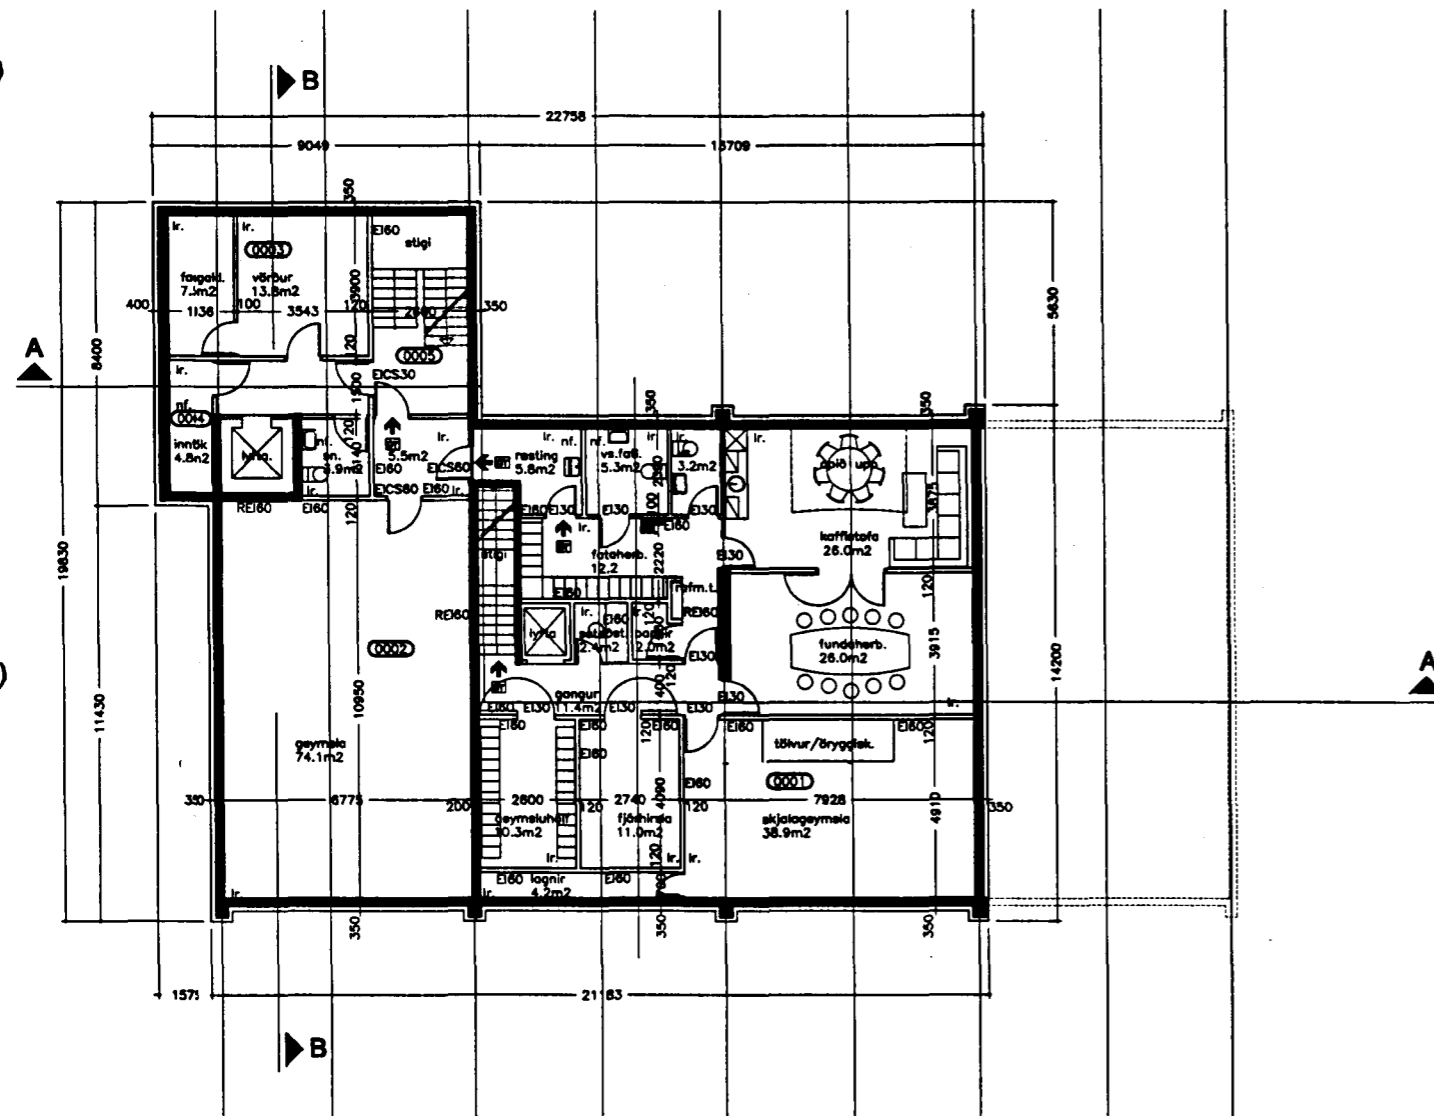

GRUNNMYND KJALLARA 1:100

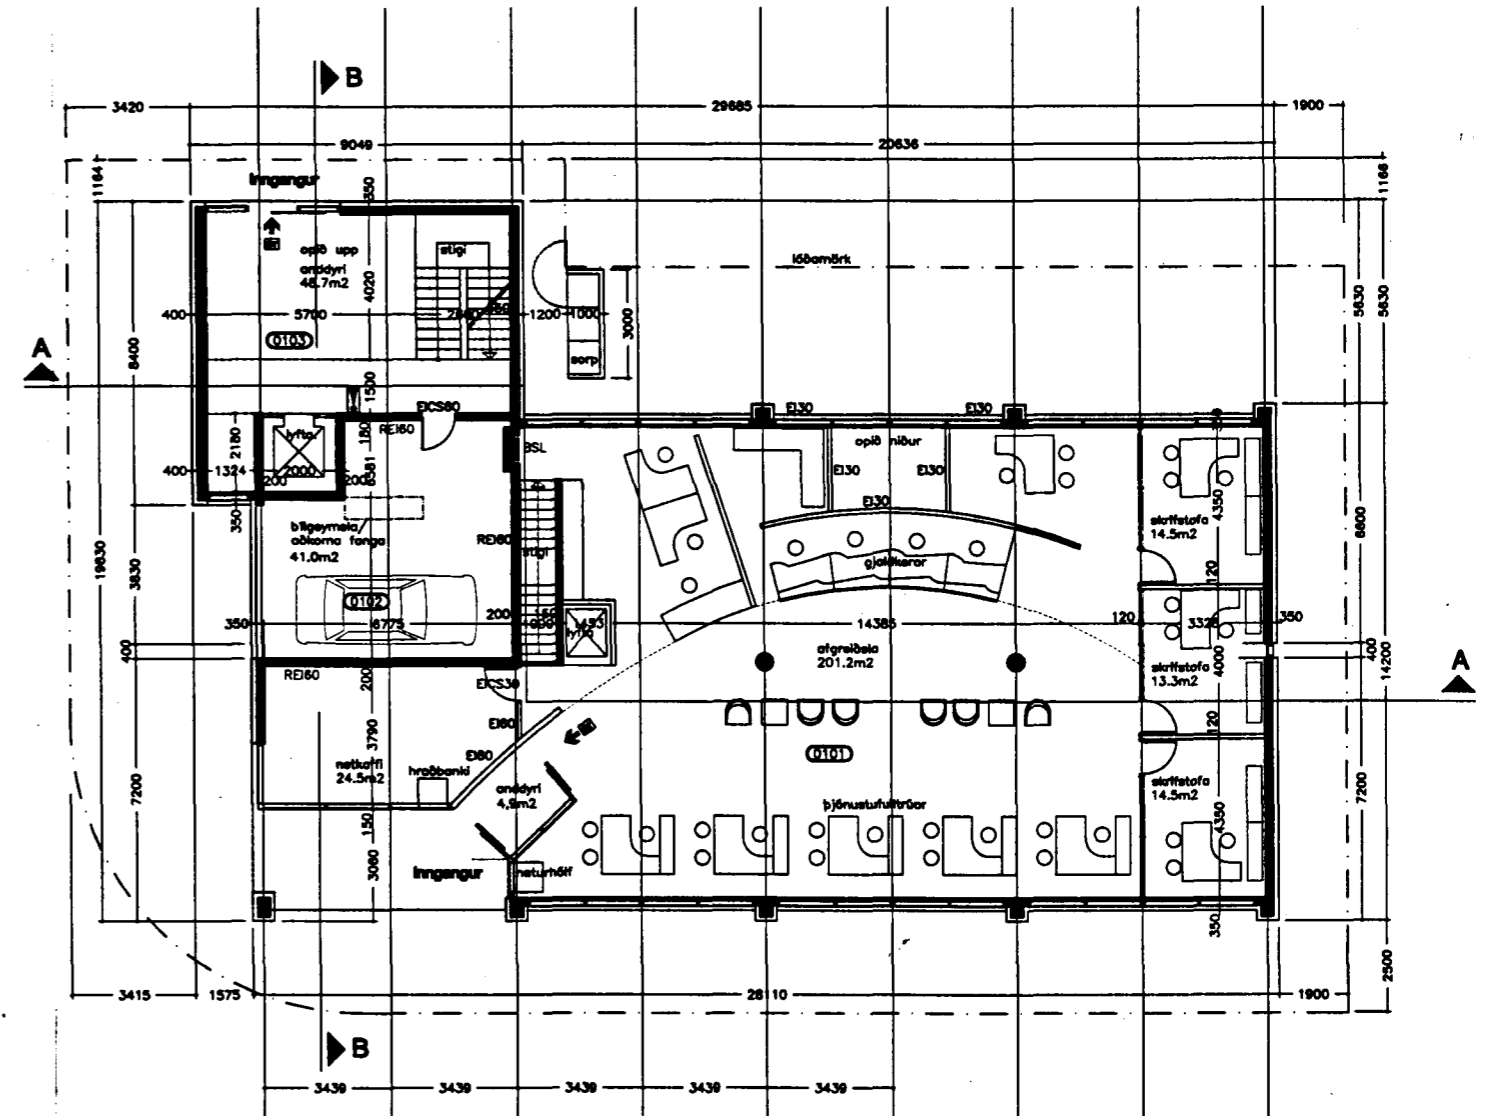

GRUNNMYND 1. HÆÐAR 1:100



GUÐMUNDUR KR. GUÐMUNDSSON,
ÓLAFUR SKULDRSSON,
SIGURDUR HALLGRÍMSSON,
HJÓRTUR PÁLSSON,

ARCTEXT
ARCTEXT
ARCTEXT
BYGGJAL

DRÖGHLUTSTJAFI 27
101 REYKJAVÍK
SÍMAF: 891 0270, 891 8446
FAX: 891 0278

VERK: Fjarbergata 9 Hafnarfirði
MILT: Grunnmyndir

VERK: 9806
KVARE: 1:100
TÍÐ: 12.04.2000

BRÉYTT:
TÍÐ: 2