L1	3x14W T5	INNFELLDUR FLÓRLAMPI, 3x14W T5 DÆMI:FAGERHULT MULTIFIVE BASIC BETA
L2	2x26W TC	INNFELLDUR FLÓRLAMPI, 2x26W TC-D DÆMI:FAGERHULT PLEIAD CMP 255 (SYM)
L23	1x18W TC	INNFELLDUR FLÓRLAMPI, 2x26W TC-D DÆMI:FAGERHULT PLEIAD CMP 175 (SYM)
L6	50W	INNFELLDUR HALÓGENLAMPI, 1x50W/12V QR CBC 51 DÆMI:TROLL 0144/21
L11	1x20W TC IP54	INNFELLDUR FLÓRLAMPI, 1x26W TC-T ÞÉTTLEIKI LAMPA SKAL VERA IP54 EÐA MEIRA DÆMI: SIMES S.5584
L12	50W QR111	INNFELLDUR HALÓGENLAMPI, 1x50W/12V QR 111 LAMPINN SKAL VERA STILLANLEGUR DÆMI: IGUZZINI 8875-01 (HVÍTUR)
L14	1x28W T5	INNFELLDUR FLÓRLAMPI, 1x28W(1x14W) T5 DÆMI:FAGERHULT MULTIFIVE BASIC BETA
L15	1x36W	UTANÁLIGGJANDI FLÓRLAMPI, 1x36W T8, RAKAÞÉTTUR
L17	DEFA	UTANÁLIGGJANDI FLÓRLAMPI, 2x9W TC DÆMI: DEFA (HVÍTUR)
L18	1x150W MH LAMPI Í GÓLFI	MÁLMHALÓGENLAMPI, 1x150W HIT-DE MASTERCOLOR LAMPINN SKAL VERA INNFELLDUR Í GÓLFI DÆMI: BEGA 8511
NL1	ÚT	ÚT-LAMPI MEÐ SJÁLFVIRKUM PRÓFUNARBÚNAÐI DÆMI:
+NL		ÞAR SEM +NL STENDUR VIÐ LAMPA SKAL VERKTAKI GERA RÁÐ FYRIR VARAAFLGJAFA MEÐ SJÁLFVIRKUM PRÓFUNARBÚNAÐI Í LAMPANN

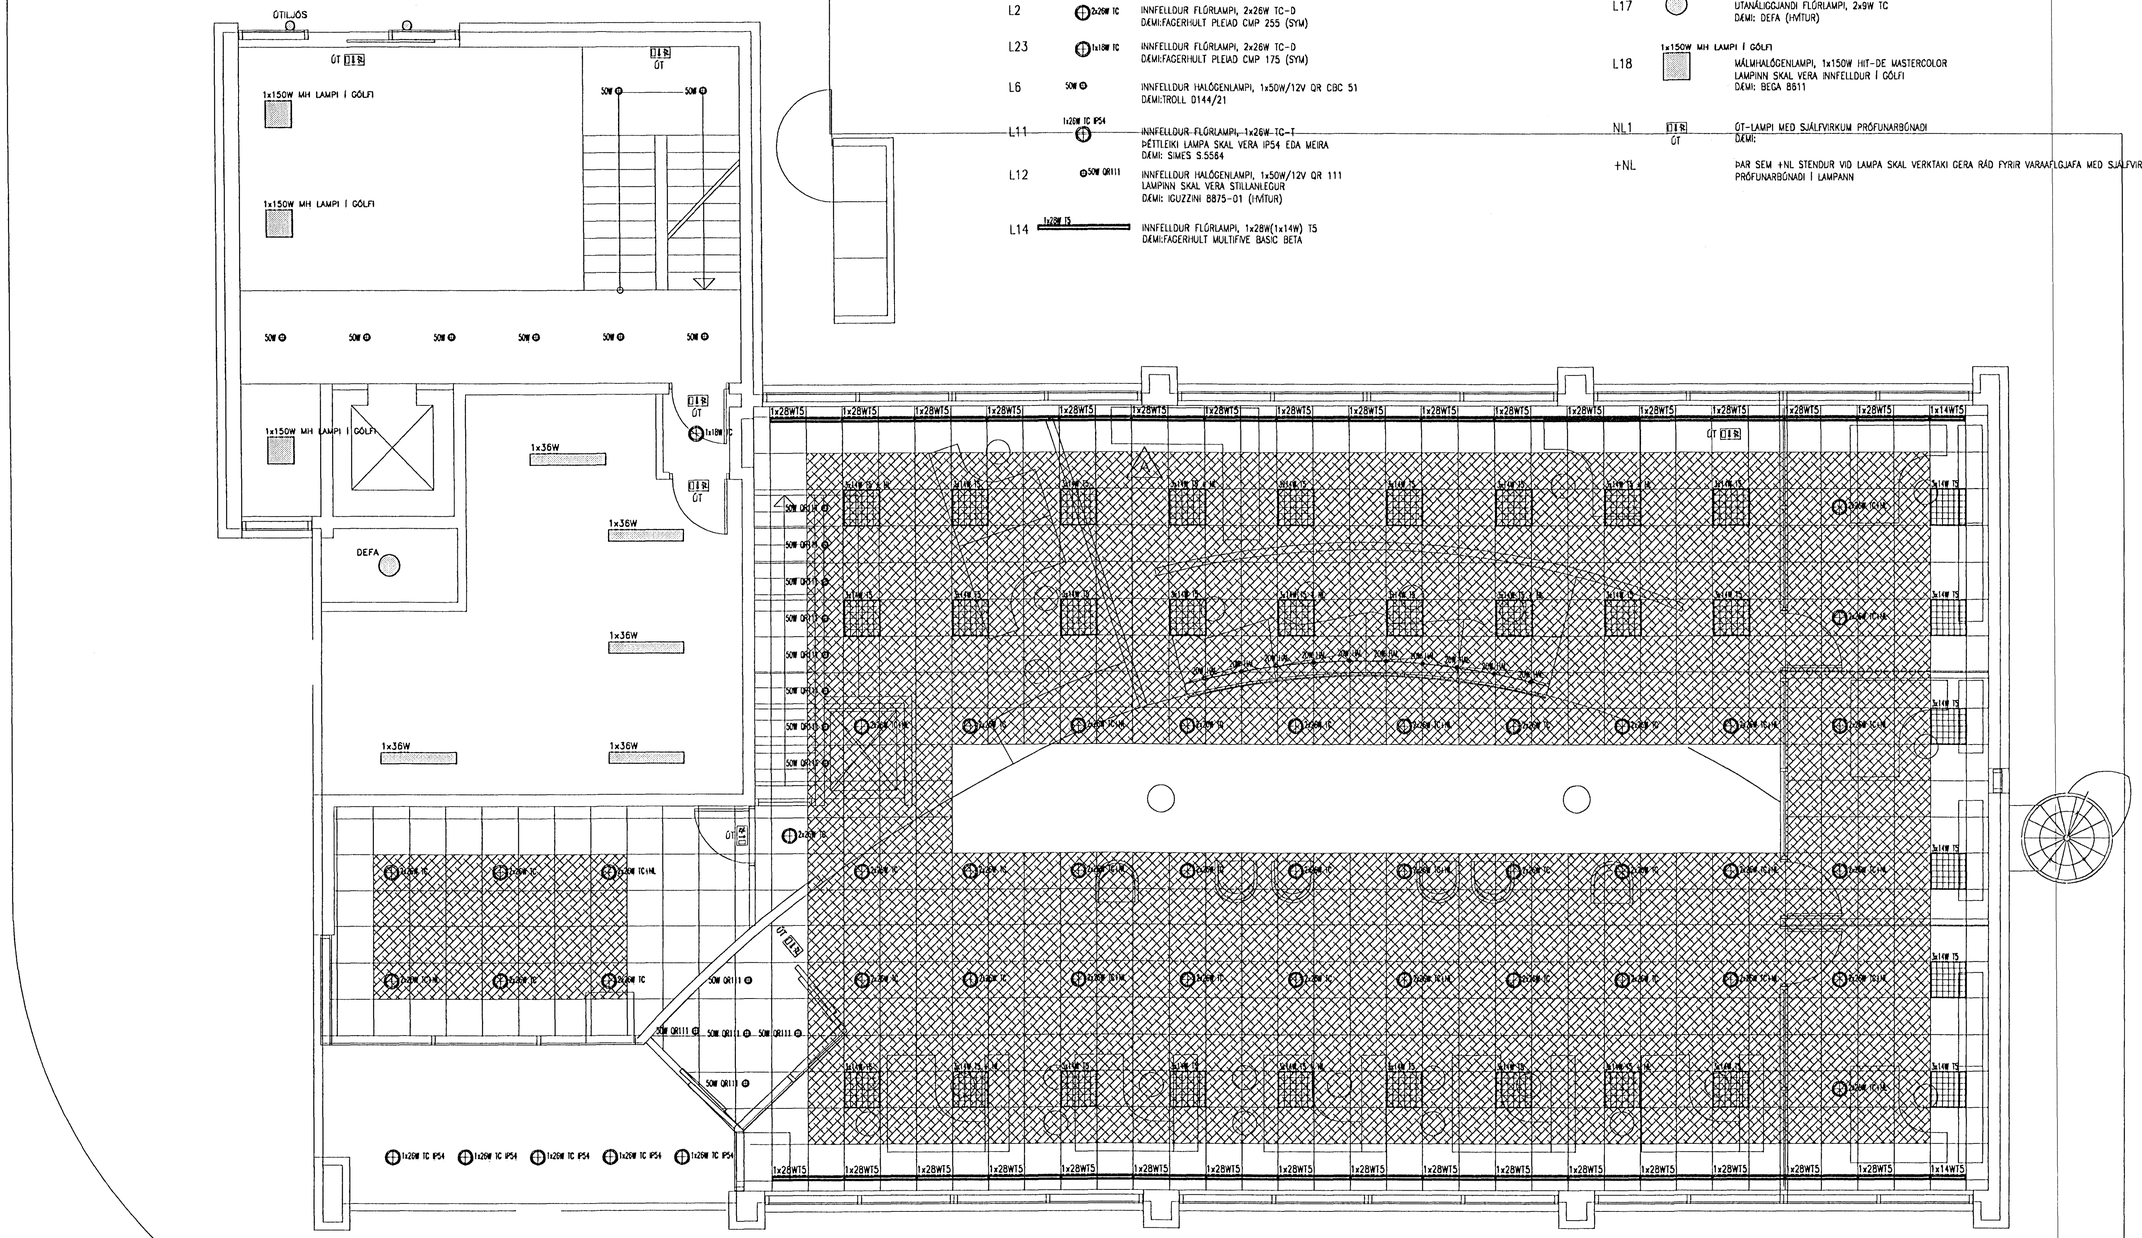

Eigi má fjölfalda þessa teikningu til, notaunar fyrir þriðja aðila, né breyta nema án leyfis Rafteikninga hf.

| | | |