



SKIPTING Í BRUNAHÖLF
GRUNNMYND 2. HÆÐAR 1:500

SKIPTING Í BRUNAHÖLF
GRUNNMYND 3. HÆÐAR 1:500


SKIPTING Í BRUNAHÖLF
GRUNNMYND 4. HÆÐAR 1:500

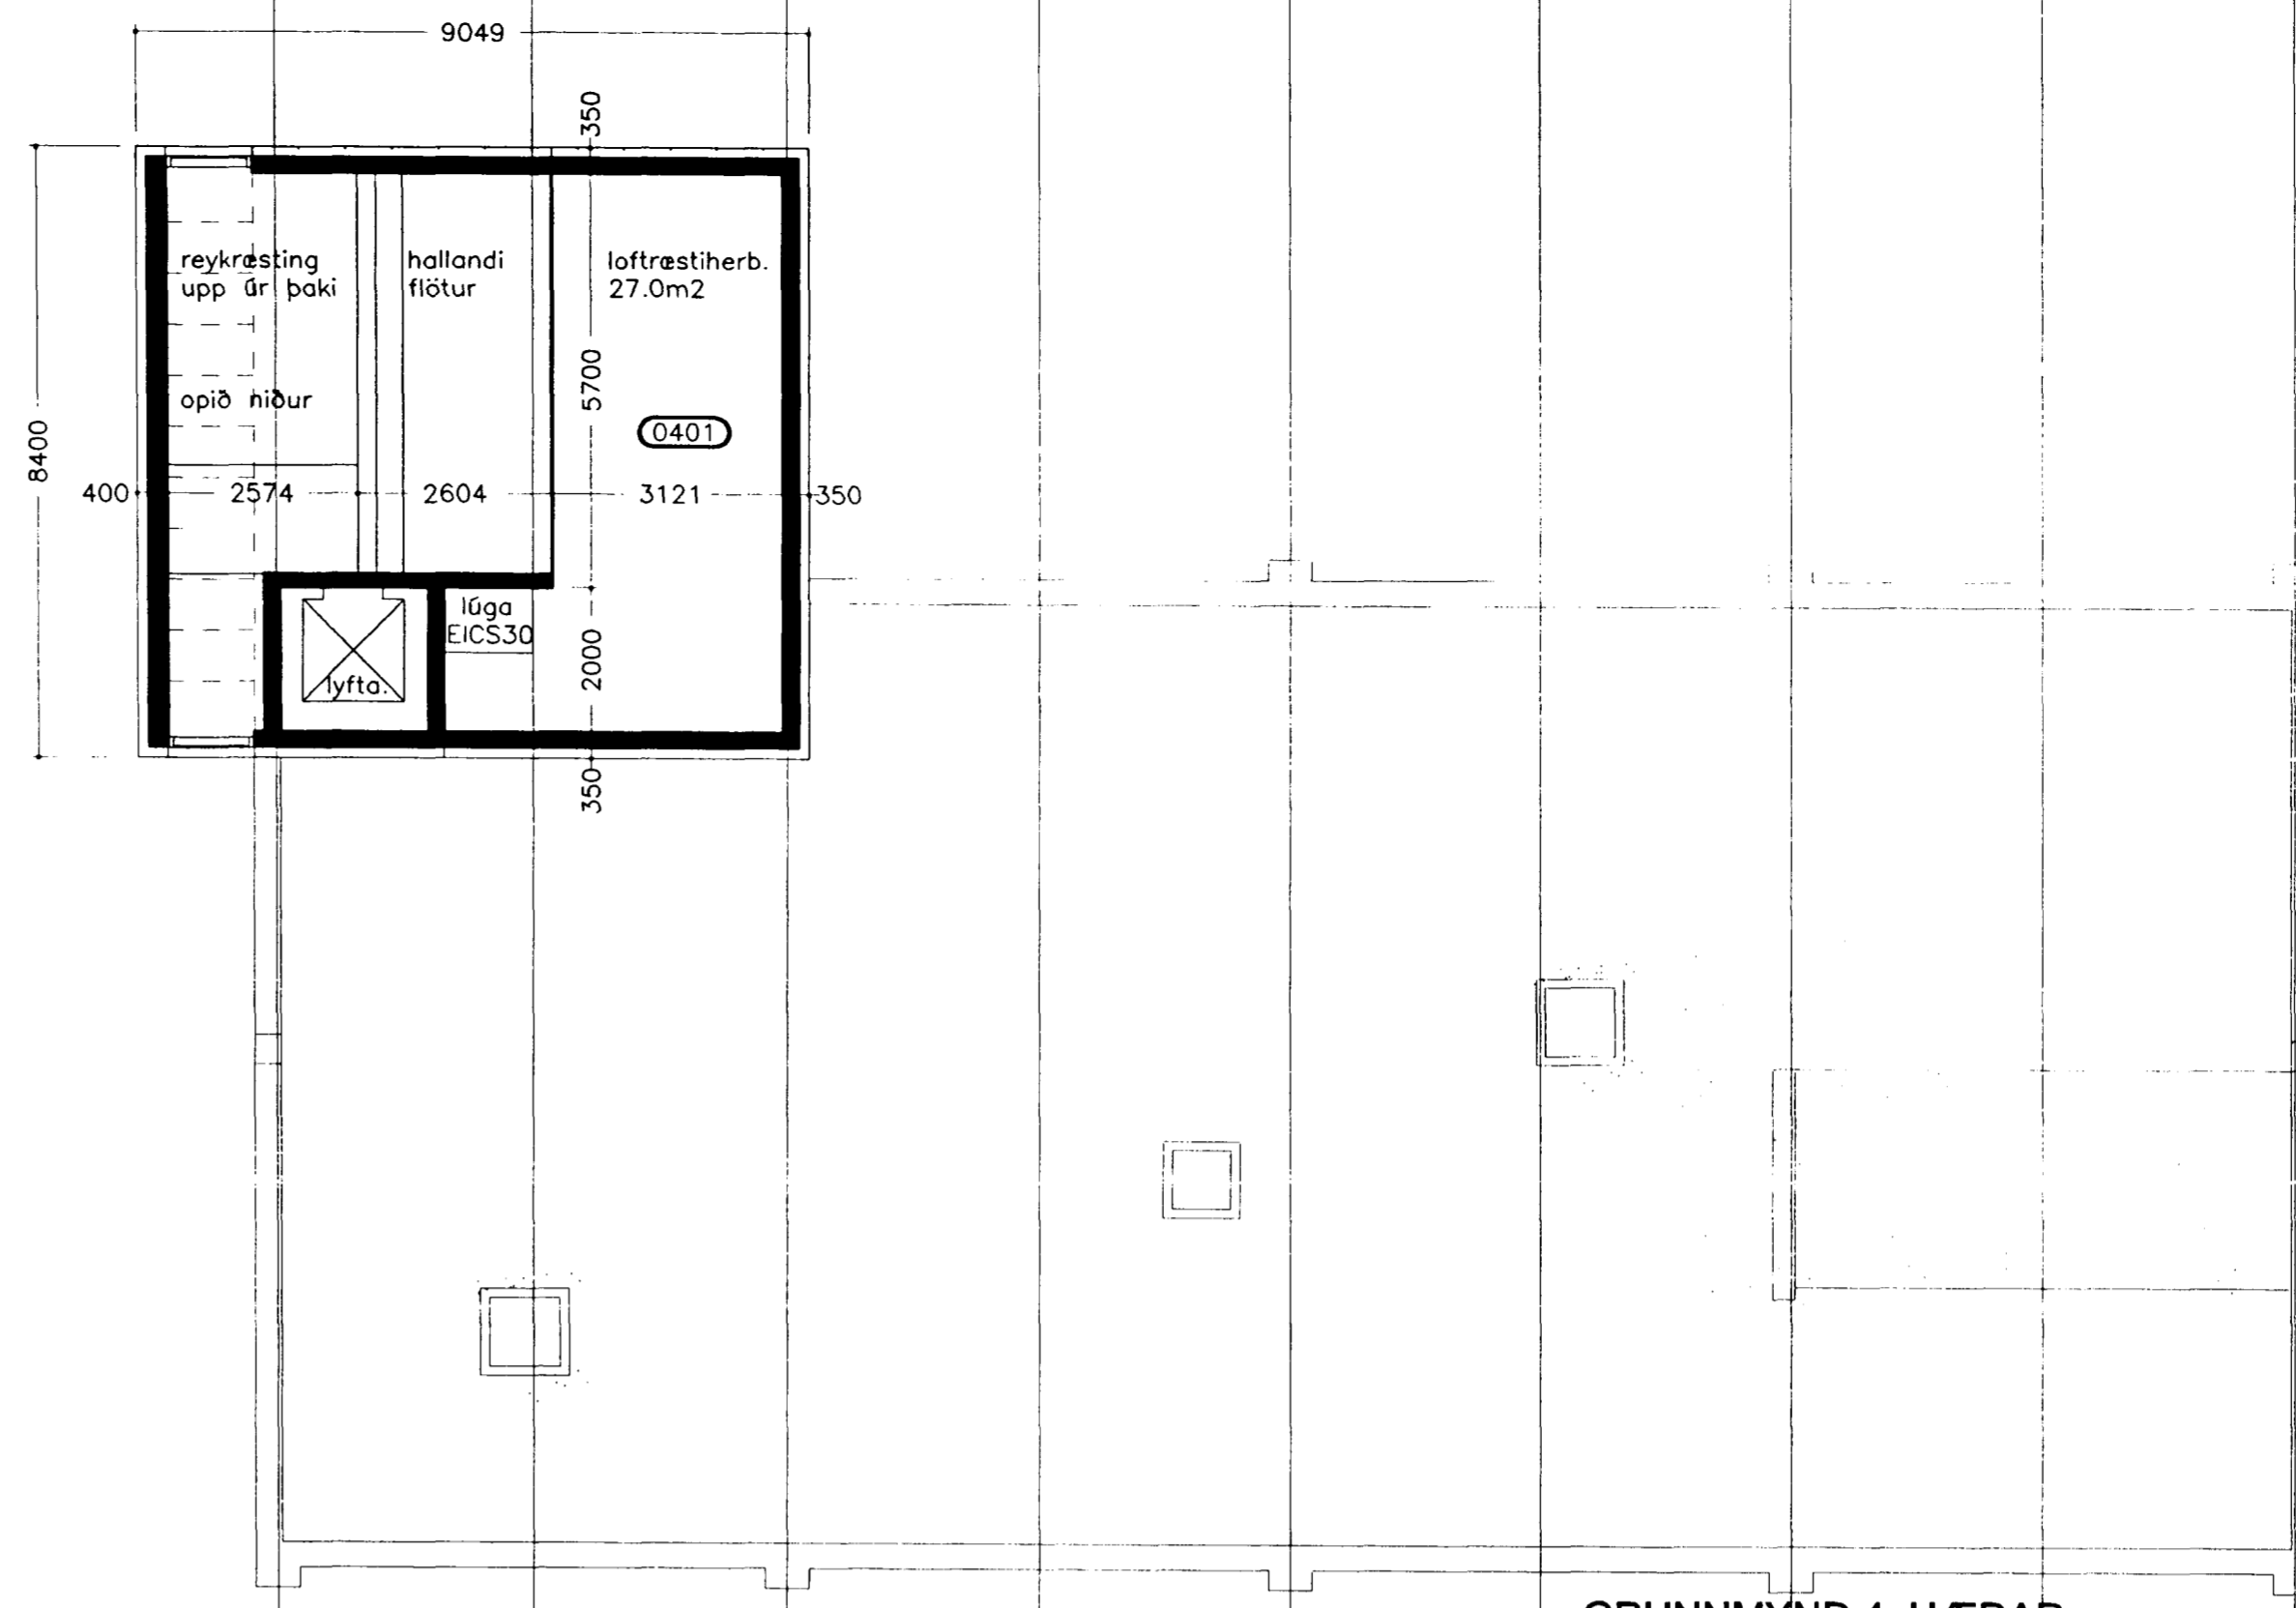

GRUNNMYND 4. HÆÐAR
LOFTRÆSTIRYMI 1:100

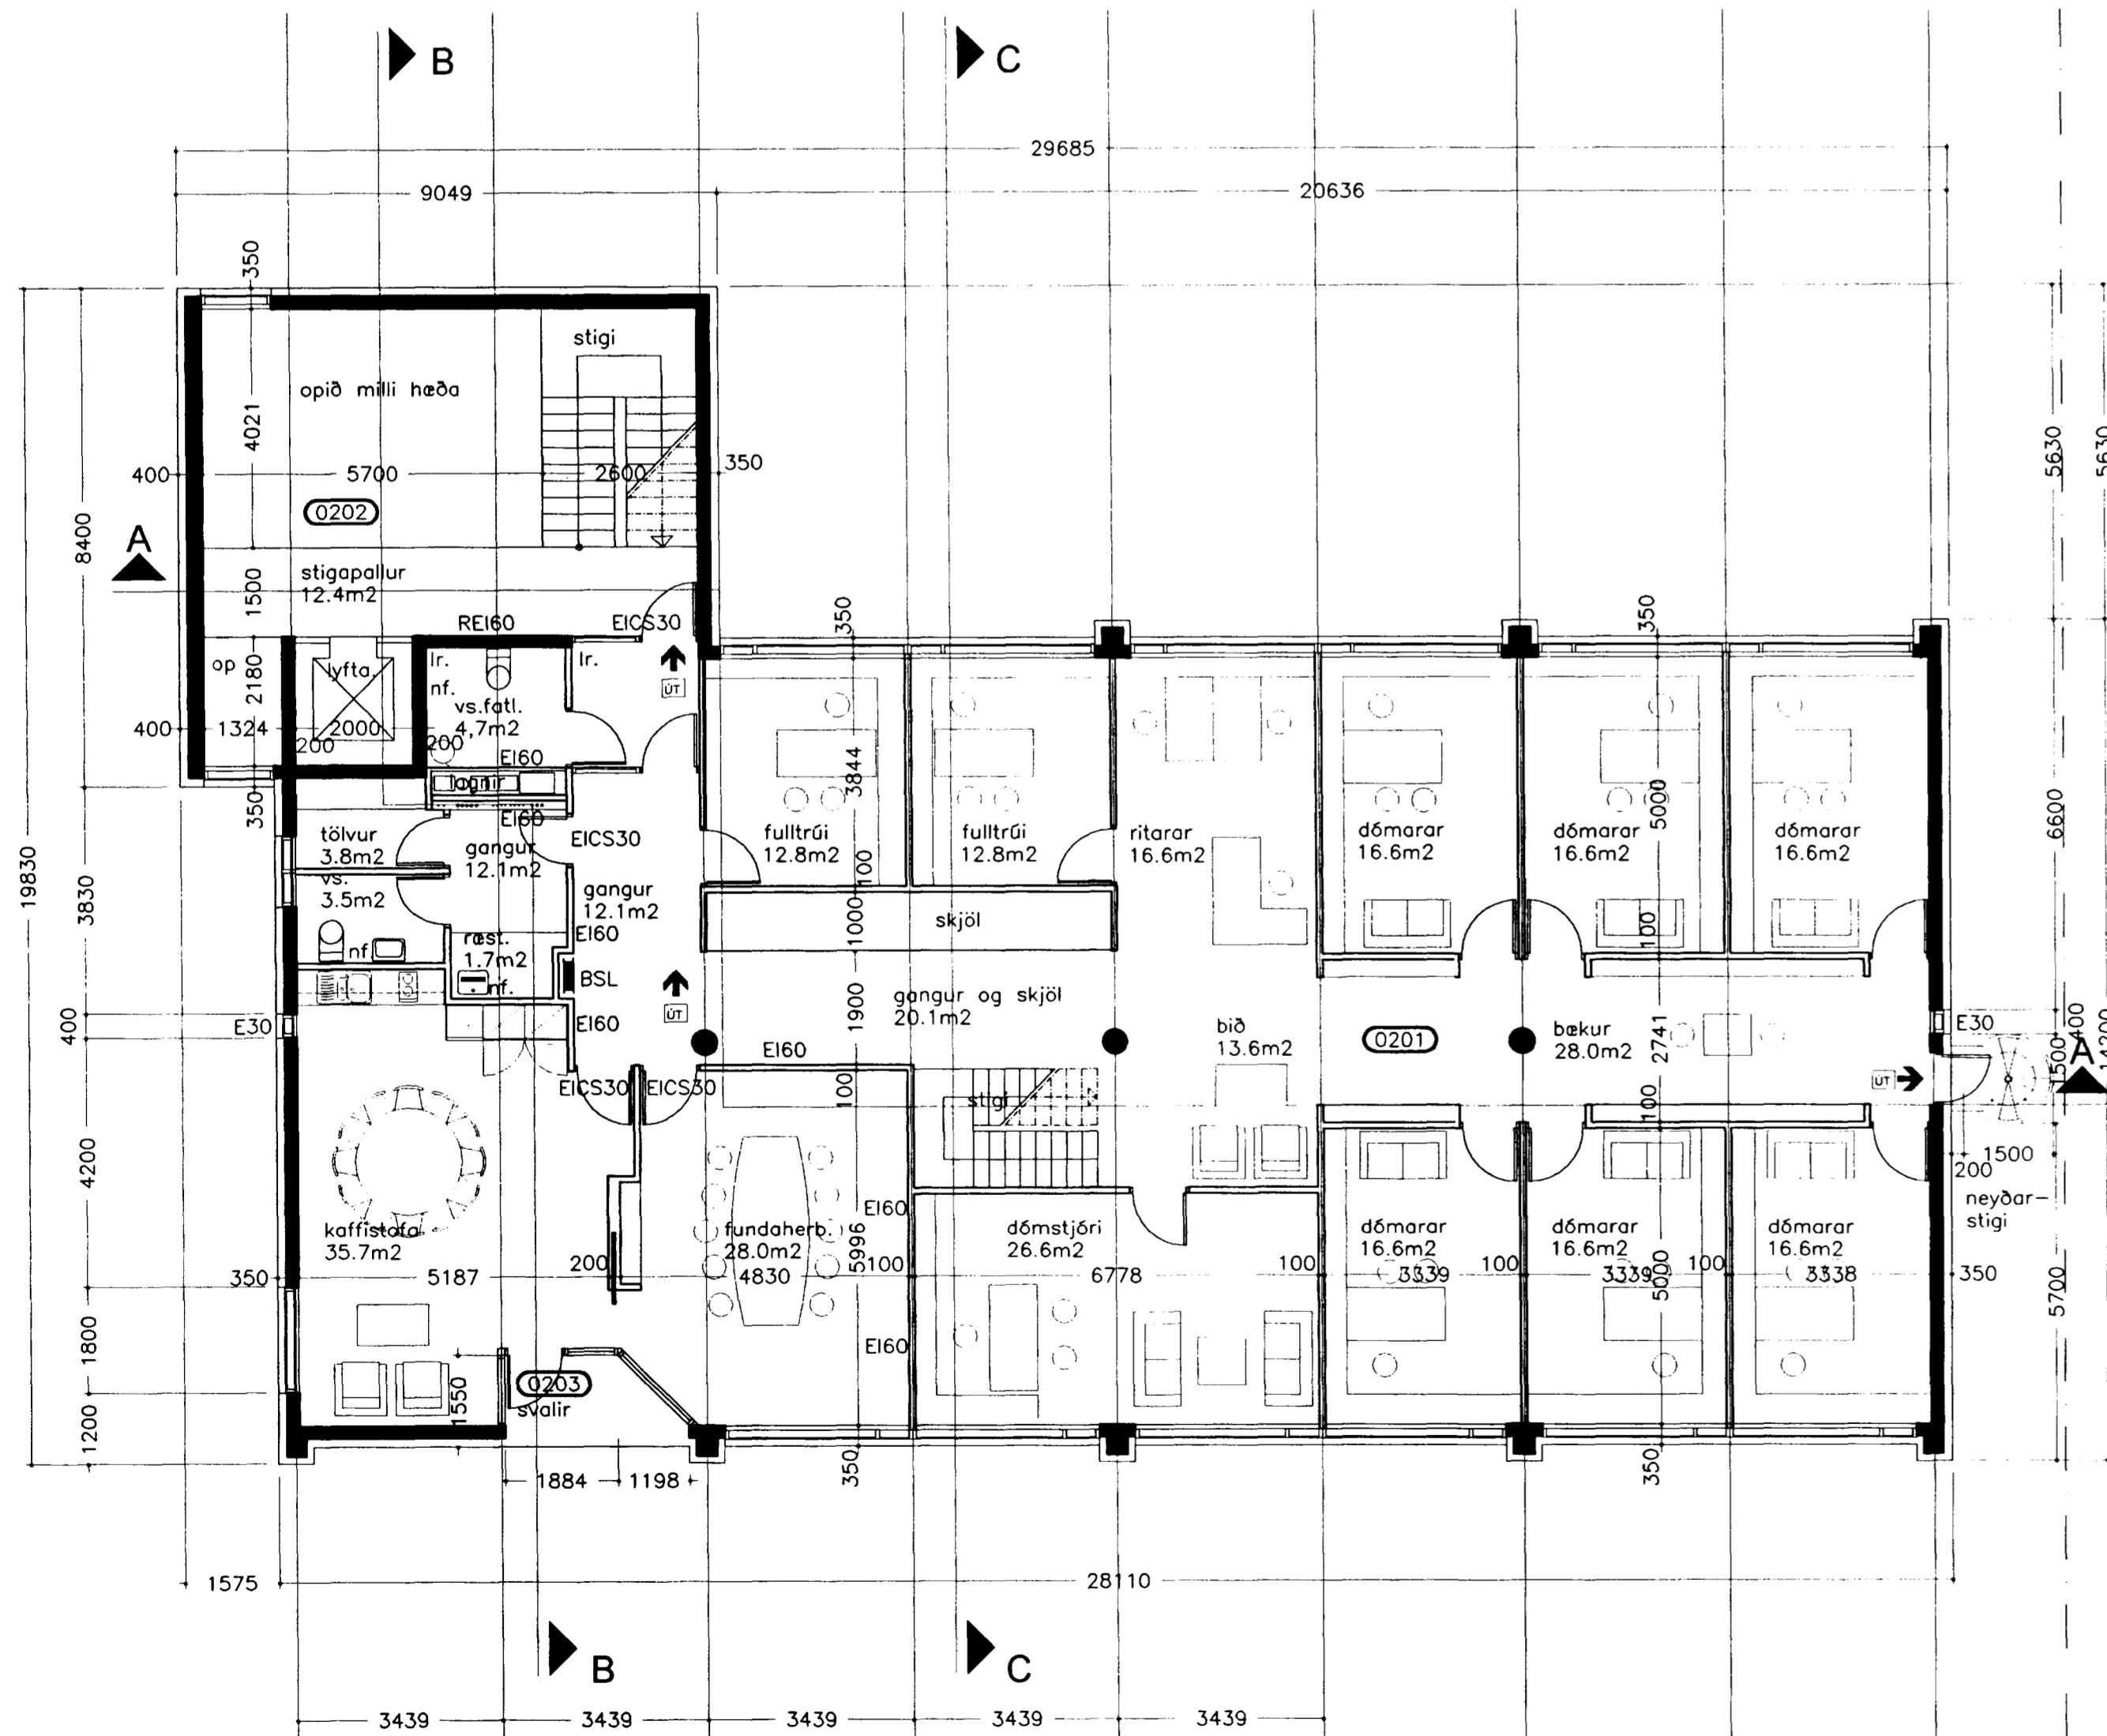

GRUNNMYND 2. HÆÐAR 1:100

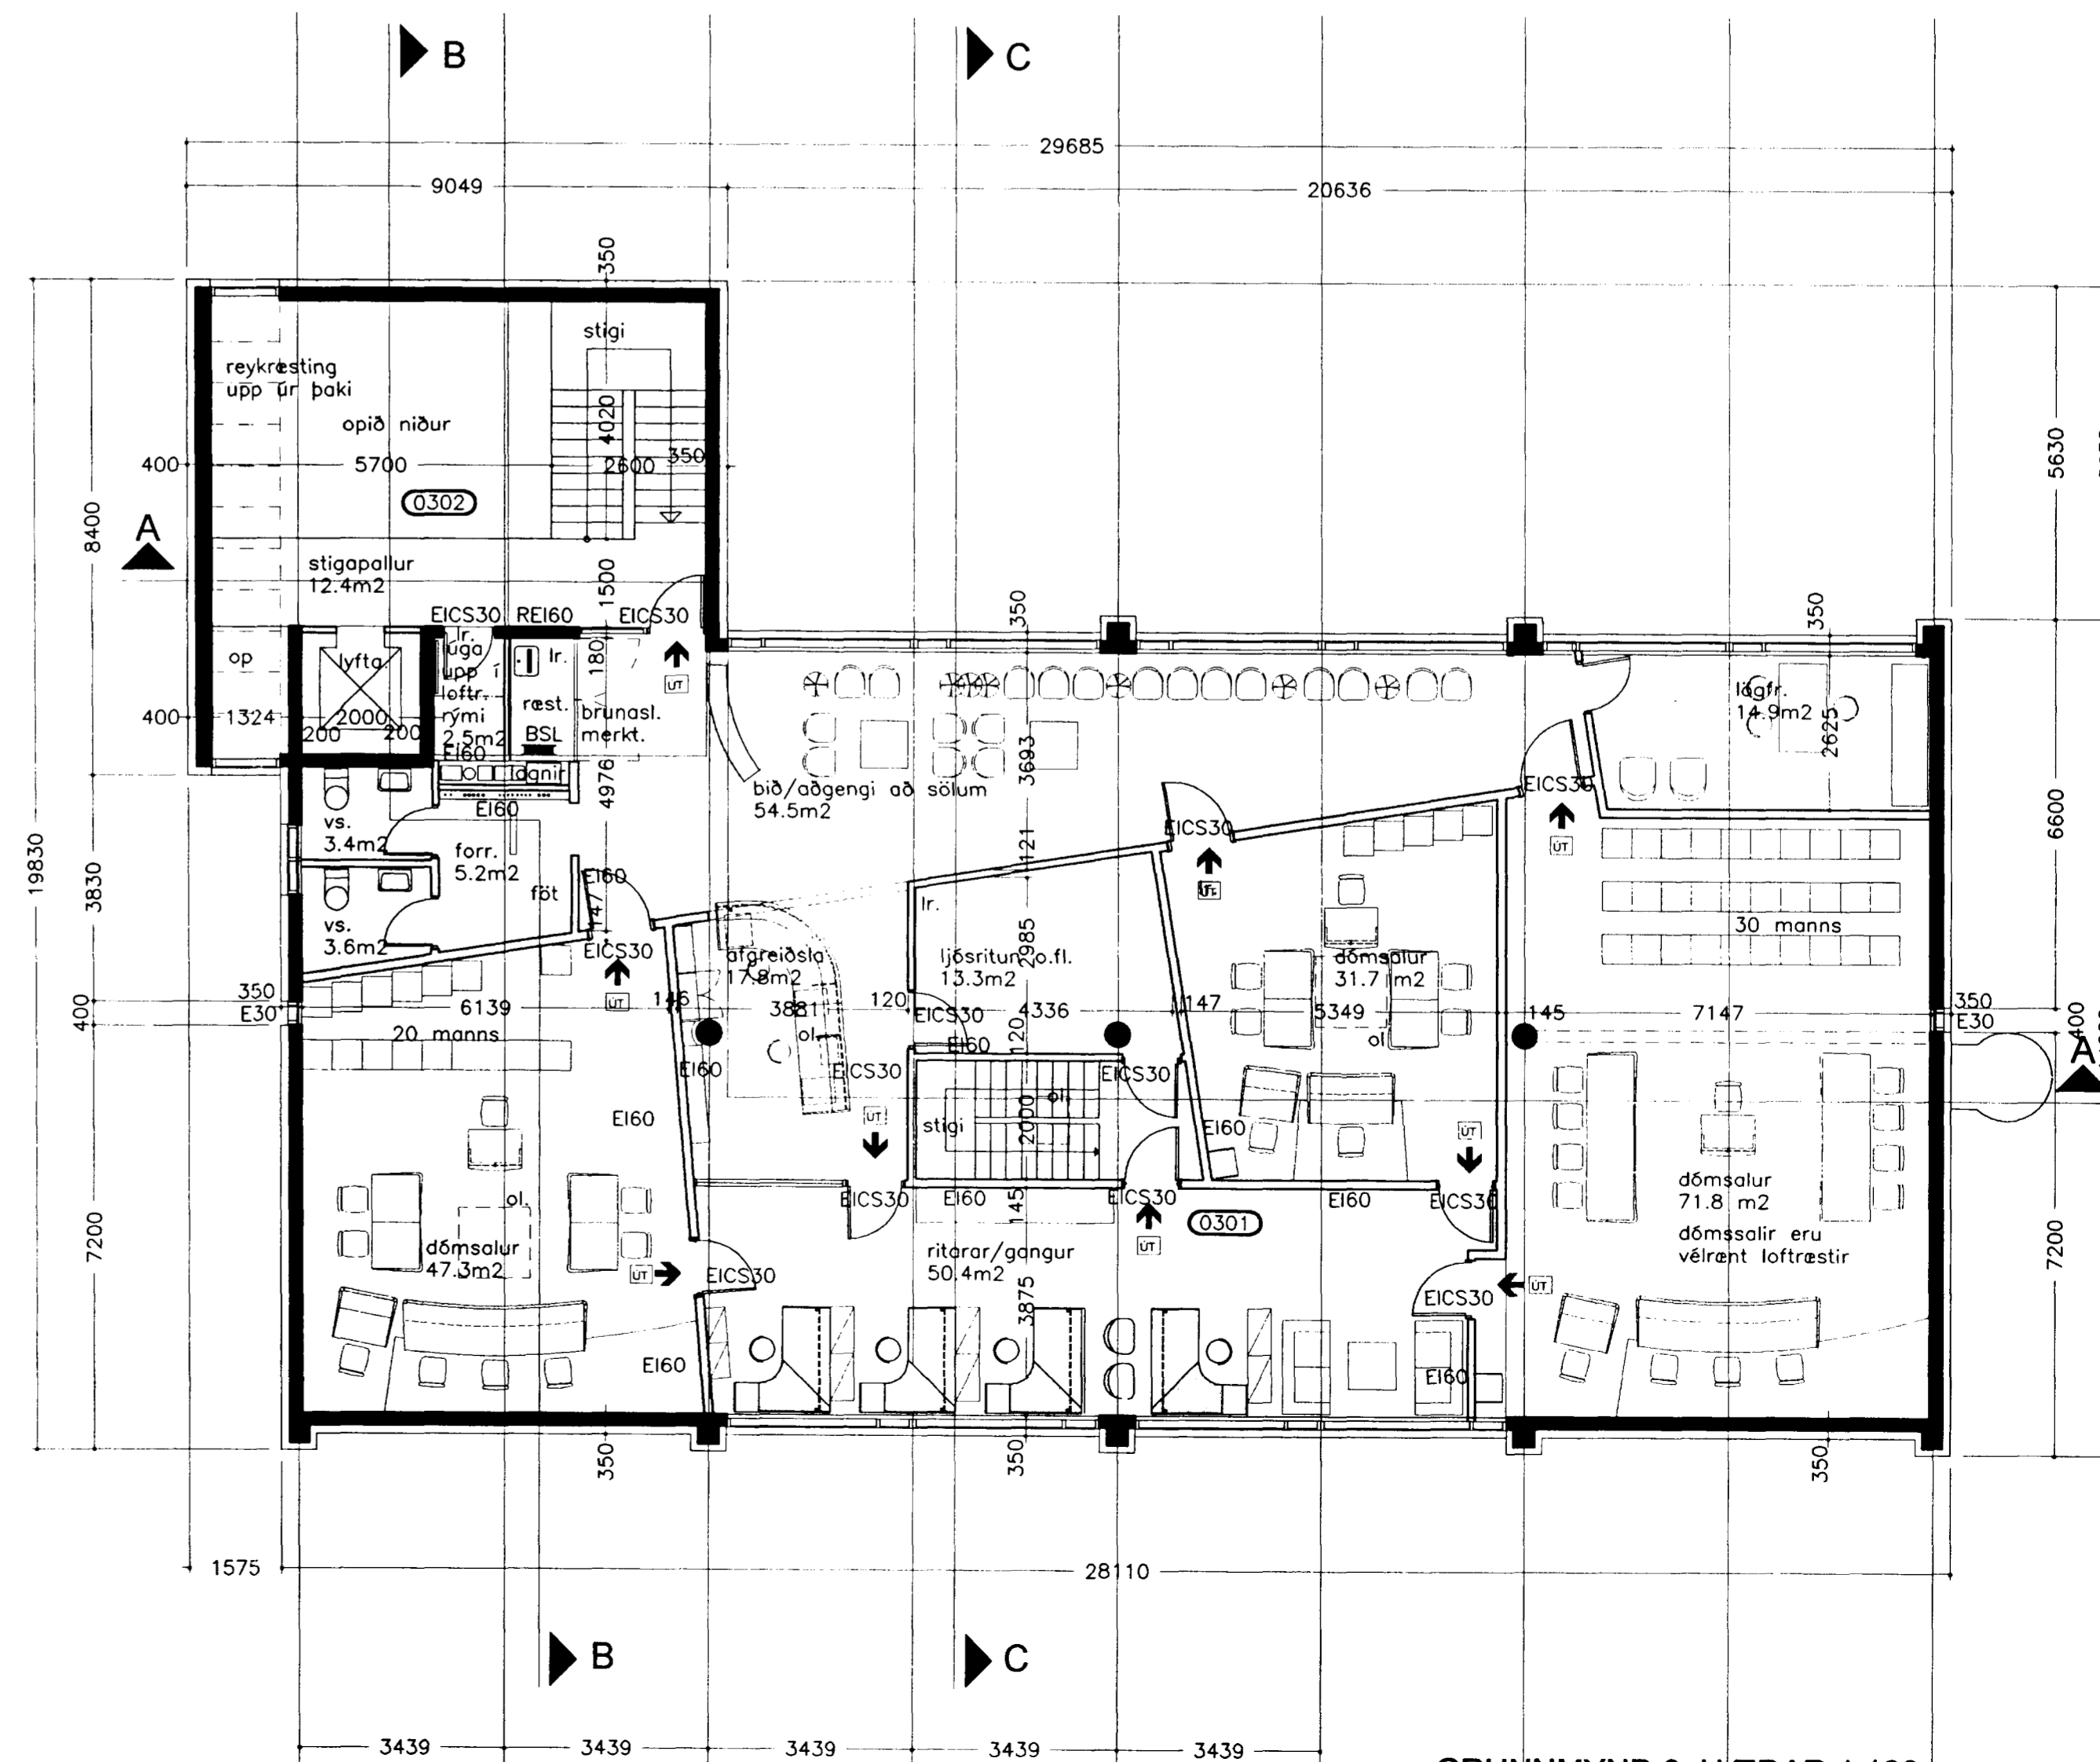

GRUNNMYND 3. HÆÐAR 1:100

Samþykkt þann
3 1 AUG. 2001
Byggingafultrúinn í Hafnarfirði
Fh. Kristján Þórarinnsson
RP

HEILBRIGÐISEFTIRLIT
HAFNARFIJARDAR-
OG KÖPAVOGSSVÆÐIS
Garðatorgi 7 - 210 Garðabæ
28. ágúst 2001

Verkhútl:	Fjarðargata 9, Hafnarfirði Héraðsdómur Reykjaness / Landsbanki Íslands
Verkhútl:	Grunnmyndir
Teknínúmer:	3
Mælikvarði:	1:100
Teknað:	BBJ
Virkiári:	
Samþykkt:	
Verknúmer:	9806
Dagsetning:	18.07.2000 - breytt júlí 2001 KO
Tekniáskó:	9806.2.4

ARKING
BOLHOLT 8 - 105 REYKJAVÍK
SÍMI: 551 0870 - FAX: 551 0875
arking@arking.is - www.arking.is
GUDMUNDUR KR. GUDMUNDSSON, ARKITEKT
ÓLAFUR SIGURDSSON, ARKITEKT
SIGURDUR HALLGRÍMSSON, ARKITEKT
HJÓRTUR PÁLSSON, BYGGJ.FR.