


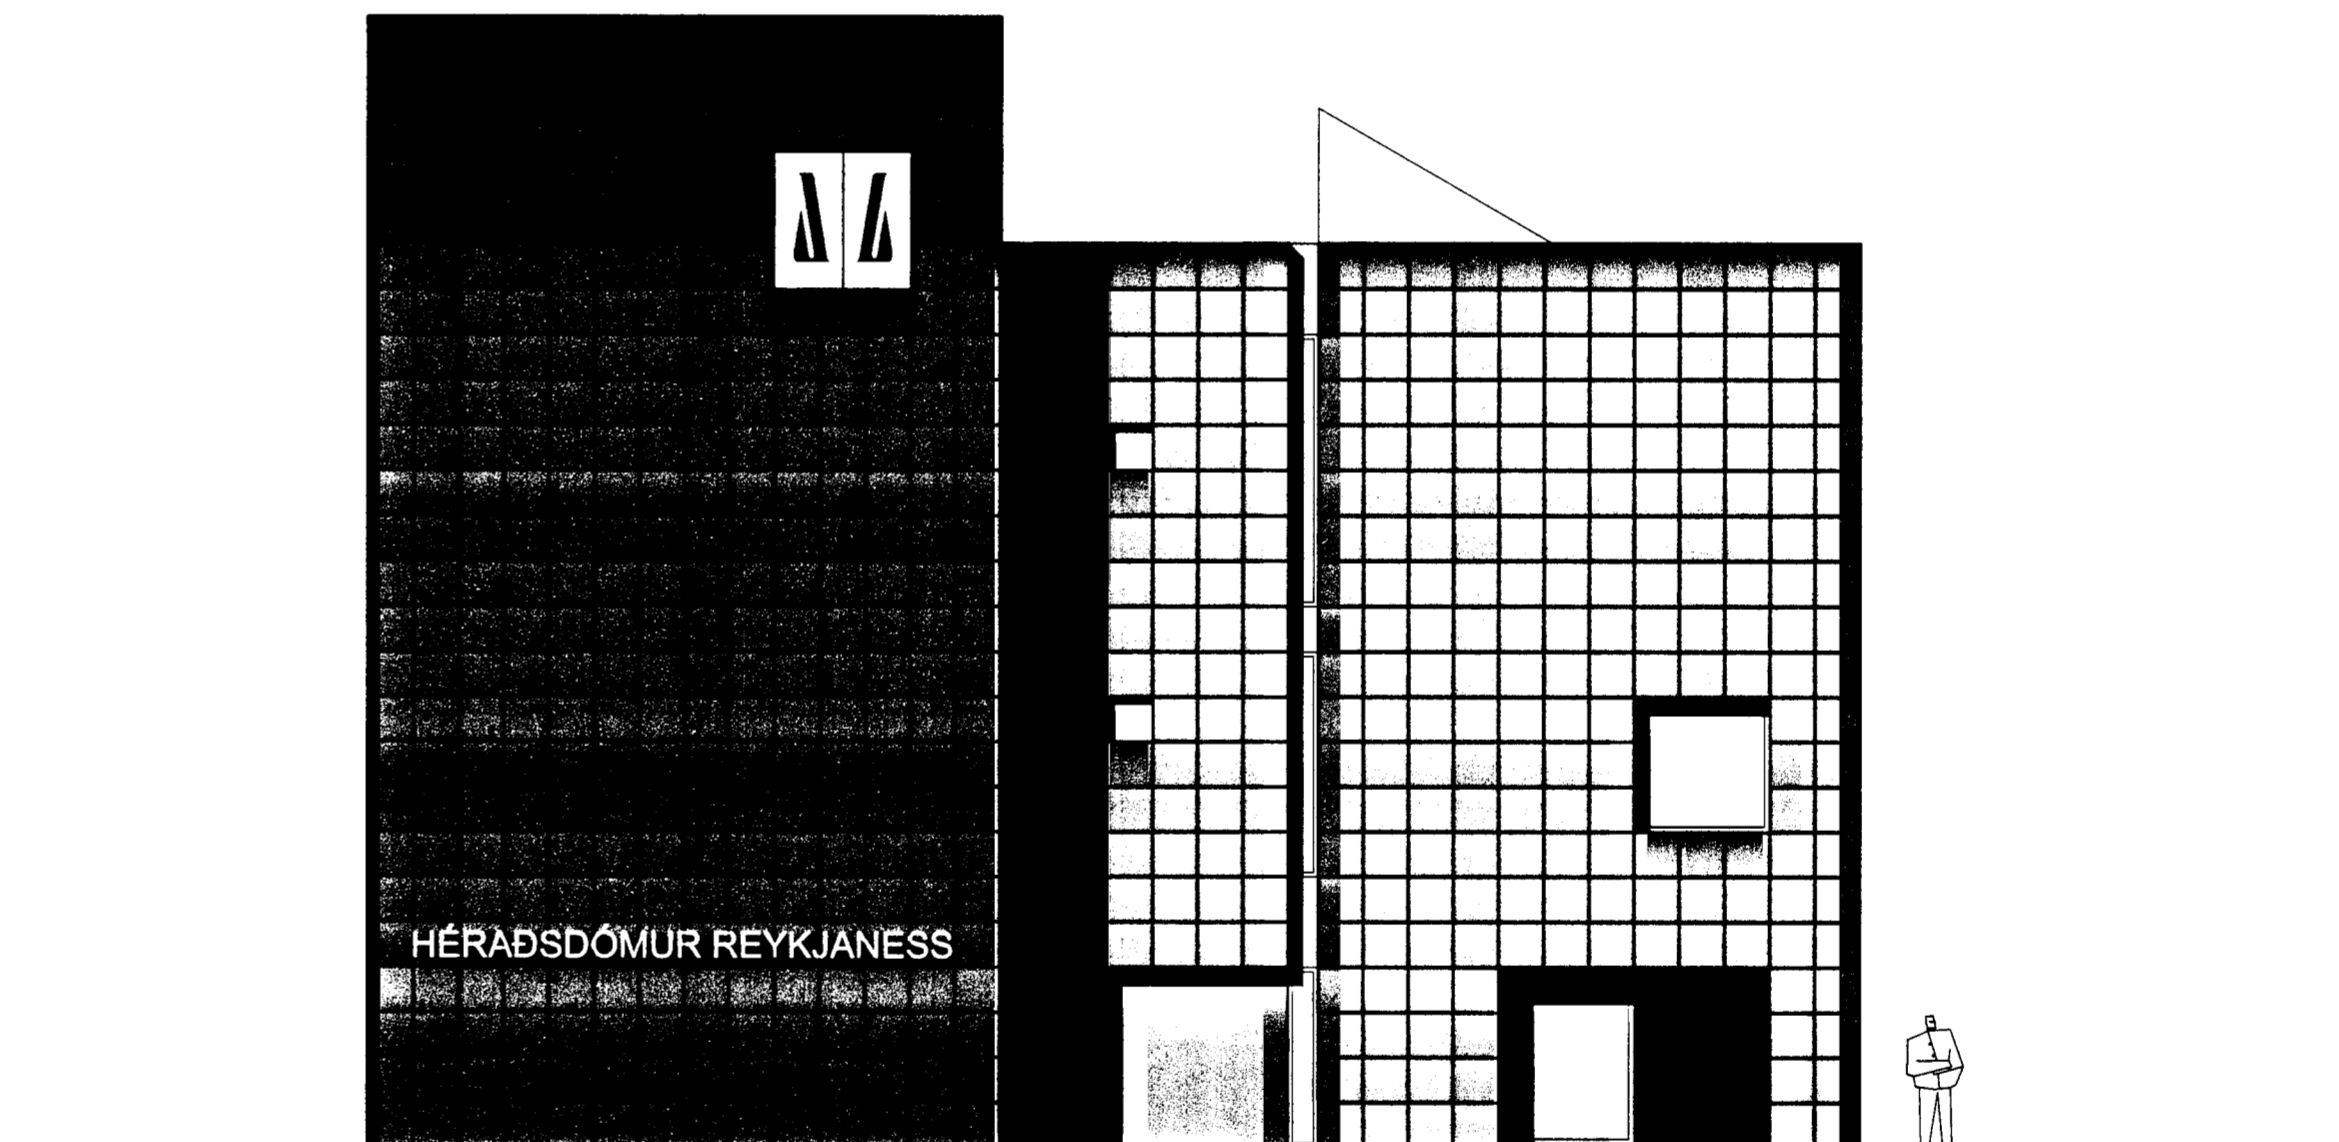

ÚTLIT VESTUR



ÚTLIT NORÐUR

Skilum breytt | 14.11.03

Verkefni: **Fjarðargata 9, Hafnarfirði**
Héraðsdómur Reykjaness / Landsbanki Íslands

Verkhúti: Útlit

Teiknúmer: **5**

Mælikvarði: 1:100

Teiknað: BBJ

Yfirfarir: Samþykkt

Verknúmer: 9806

Dagsetning: 18.07.2000

Teikniskóð: 9806.5

ARKÞING BOLHOLT 8 - 105 REYKJAVÍK
SÍMI: 551 0870 - FAX: 551 0875
arkthing@arkthing.is - www.arkthing.is

GUDMUNDUR KR. GUDMUNDSSON, ARKITEKT
OLAFUR SIGURDSSON, ARKITEKT
SIGURDUR HALLGRÍMSSON, ARKITEKT
HJÓRTUR PÁLSSON, BYGG.FR.

Kristján Þórarinnsson
1605394269